



# PIANO DI GOVERNO DEL TERRITORIO <sup>2009</sup>

COMUNE DI CORNALBA

coordinamento e progetto

MIRIAM PERSICO ARCHITETTO  
GIORGIO MANZONI ARCHITETTO  
MARIO MANZONI ARCHITETTO  
CAMILLA ROSSI ARCHITETTO  
TOMMASO METTIFOGO ARCHITETTO

geologia

STUDIO ARETHUSA



responsabile del procedimento

**DOTT. SAVERIO DE VUONO**

segretario comunale

**DOTT. SAVERIO DE VUONO**

sindaco

**GEOM. LAURA BIANCHI**

Adottato dal Consiglio Comunale con delibera

Verifica di compatibilità con il PTCP con delibera di Giunta Provinciale

Approvato dal Consiglio Comunale con delibera

Pubblicato sul Bollettino Ufficiale della Regione Lombardia

n.

n.

n.

n.

in data

in data

in data


in data

## PIANO DELLE REGOLE

schede dei centri storici



## LOCALIZZAZIONE

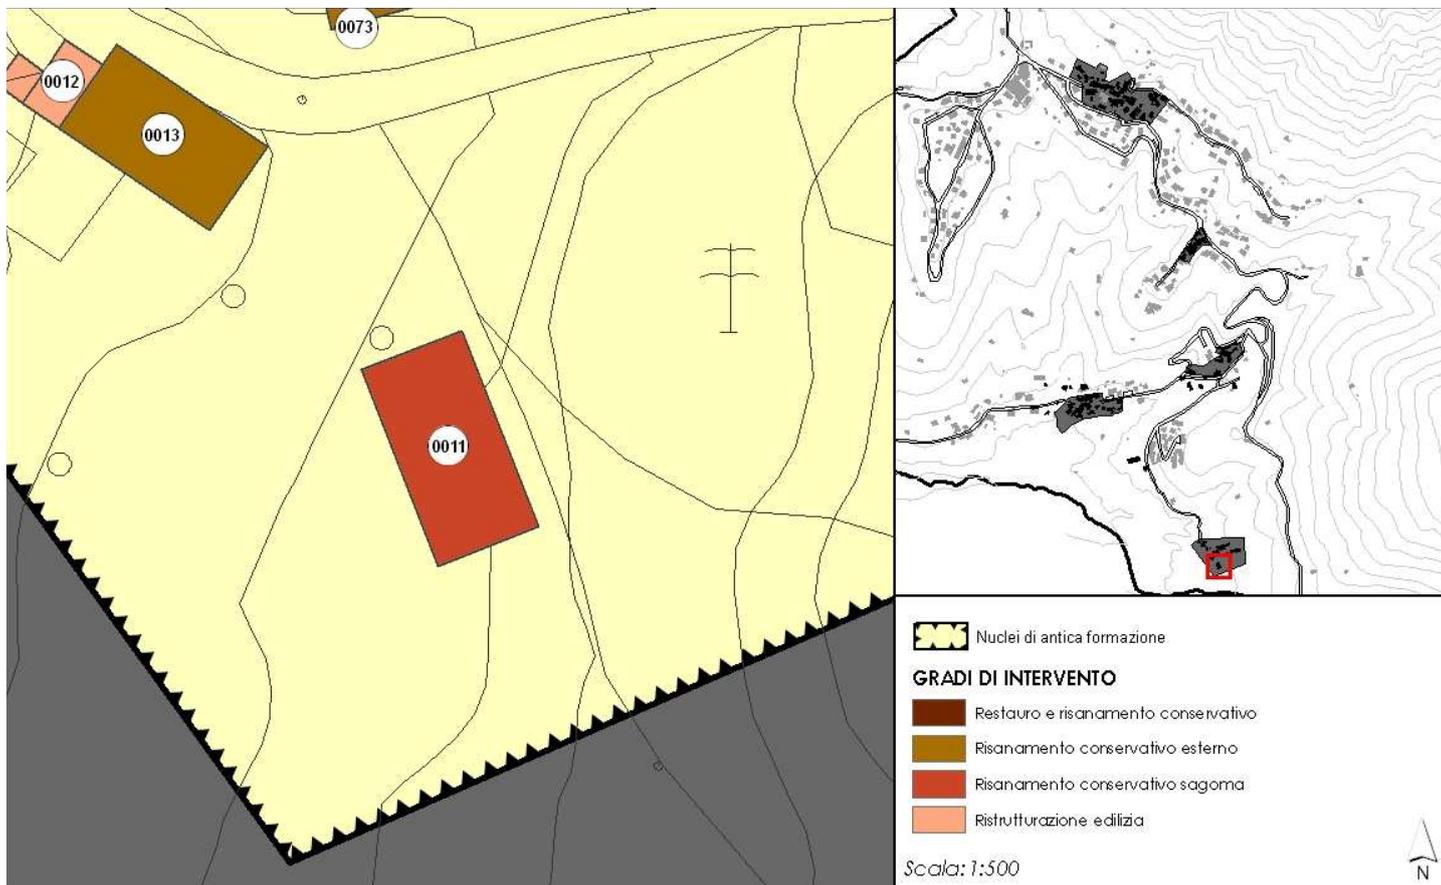

## CARATTERISTICHE DELL'EDIFICIO

**DESTINAZIONE PRINCIPALE:** FIENILE DEPOSITO

**DESTINAZIONE SECONDARIA:**

**n. PIANI FUORI TERRA:** 1

**n. PIANI SOTTOTETTO:** 0

**n. PIANI SEMINTERRATI:** 0

**n. PIANI INTERRATI:** 0

**EDIFICIO DI PREGIO:**

**DENOMINAZIONE:**


**GRADO DI INTERVENTO PREVISTO:**

Risanamento conservativo sagoma





**LOCALIZZAZIONE**

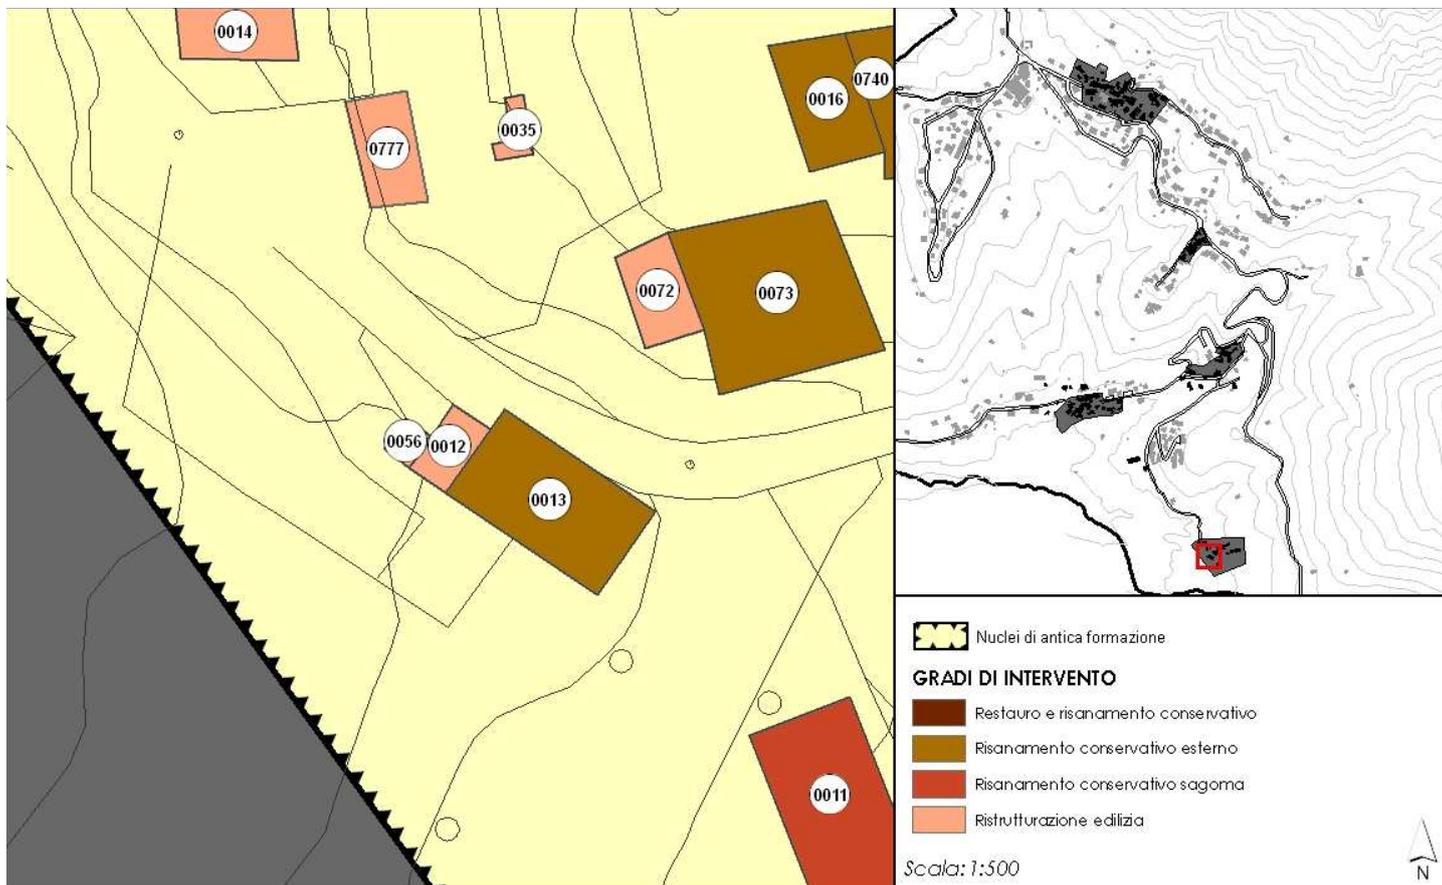

**CARATTERISTICHE DELL'EDIFICIO**

**DESTINAZIONE PRINCIPALE:** RESIDENZA  
**DESTINAZIONE SECONDARIA:** FUNZIONI ANNESSE ALLA RESIDENZA

**n. PIANI FUORI TERRA:** 1  
**n. PIANI SOTTOTETTO:** 0  
**n. PIANI SEMINTERRATI:** 1  
**n. PIANI INTERRATI:** 0


**EDIFICIO DI PREGIO:**  
**DENOMINAZIONE:**

**GRADO DI INTERVENTO PREVISTO:**  
Ristrutturazione edilizia





## LOCALIZZAZIONE

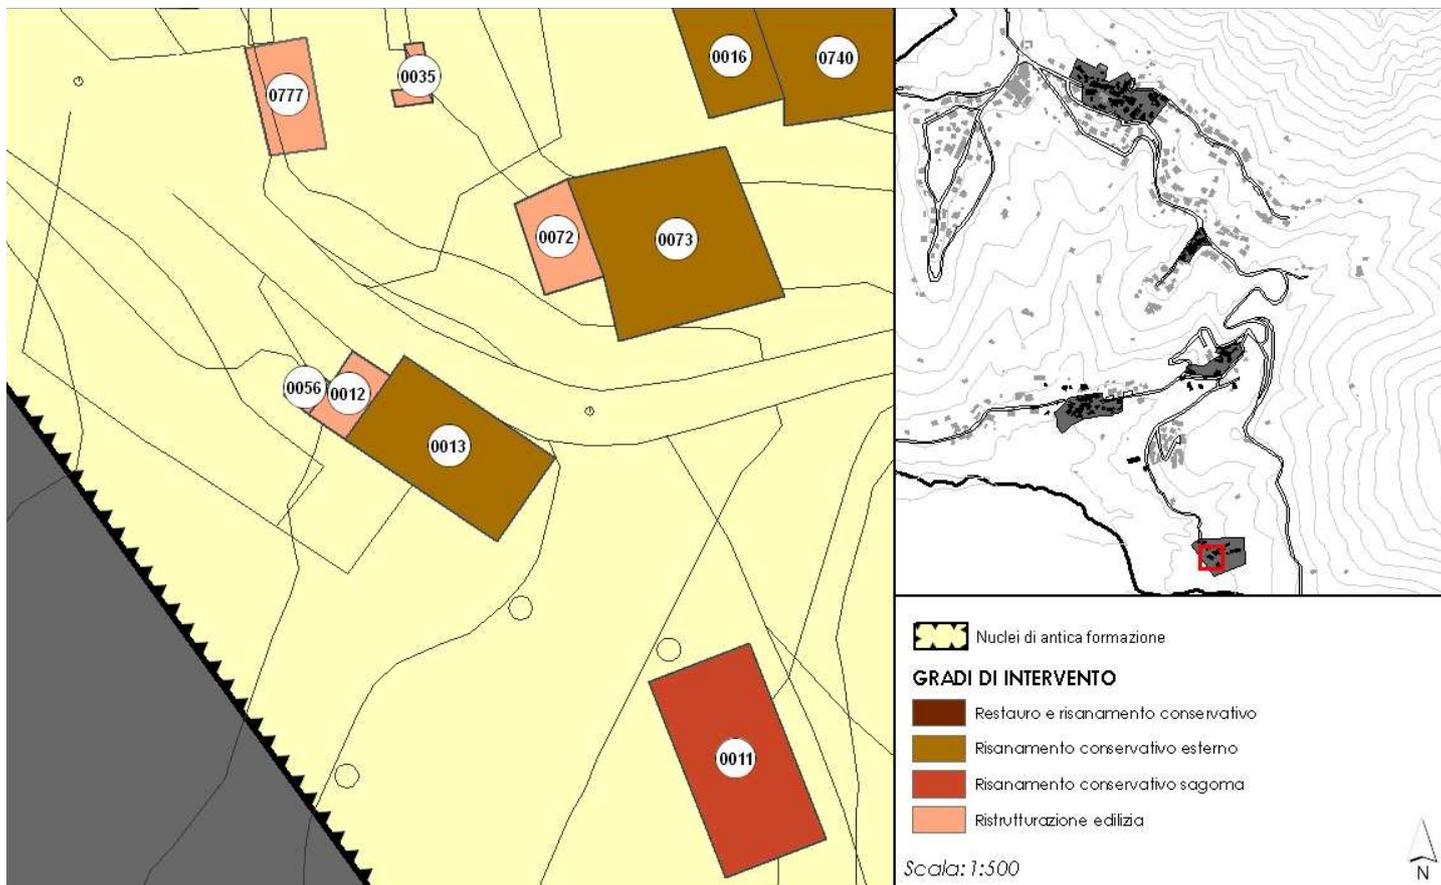

## CARATTERISTICHE DELL'EDIFICIO

**DESTINAZIONE PRINCIPALE:** RESIDENZA  
**DESTINAZIONE SECONDARIA:** FUNZIONI ANNESSE ALLA RESIDENZA

**n. PIANI FUORI TERRA:** 2  
**n. PIANI SOTTOTETTO:** 0  
**n. PIANI SEMINTERRATI:** 1  
**n. PIANI INTERRATI:** 0


**EDIFICIO DI PREGIO:**  
**DENOMINAZIONE:**

**GRADO DI INTERVENTO PREVISTO:**  
Risanamento conservativo esterno





**LOCALIZZAZIONE**

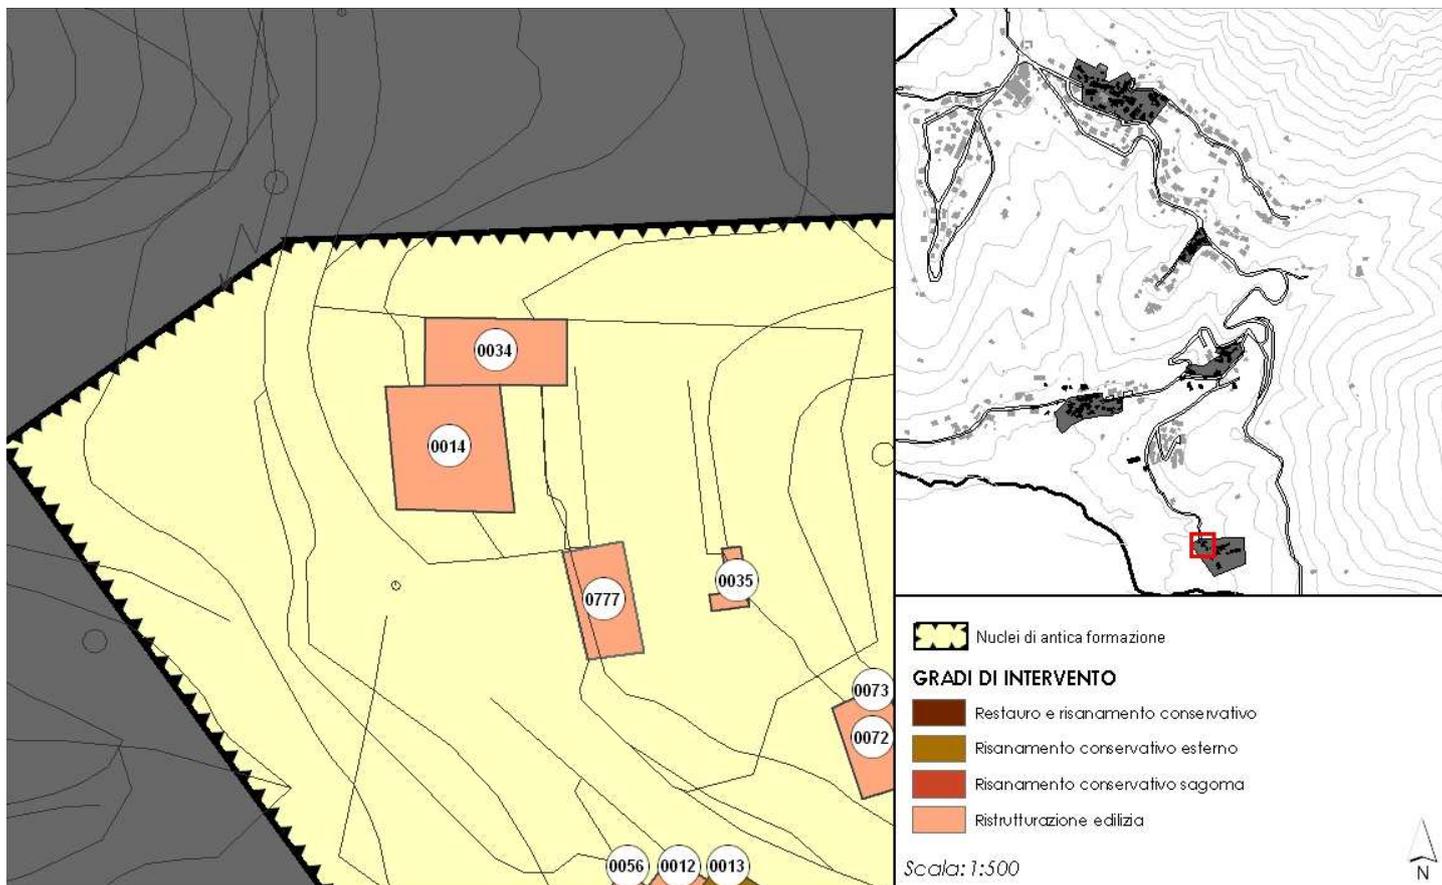

**CARATTERISTICHE DELL'EDIFICIO**

**DESTINAZIONE PRINCIPALE:** RESIDENZA  
**DESTINAZIONE SECONDARIA:** FUNZIONI ANNESSE ALLA RESIDENZA

**n. PIANI FUORI TERRA:** 2  
**n. PIANI SOTTOTETTO:** 1  
**n. PIANI SEMINTERRATI:** 0  
**n. PIANI INTERRATI:** 0


**EDIFICIO DI PREGIO:**  
**DENOMINAZIONE:**

**GRADO DI INTERVENTO PREVISTO:**  
Ristrutturazione edilizia





## LOCALIZZAZIONE

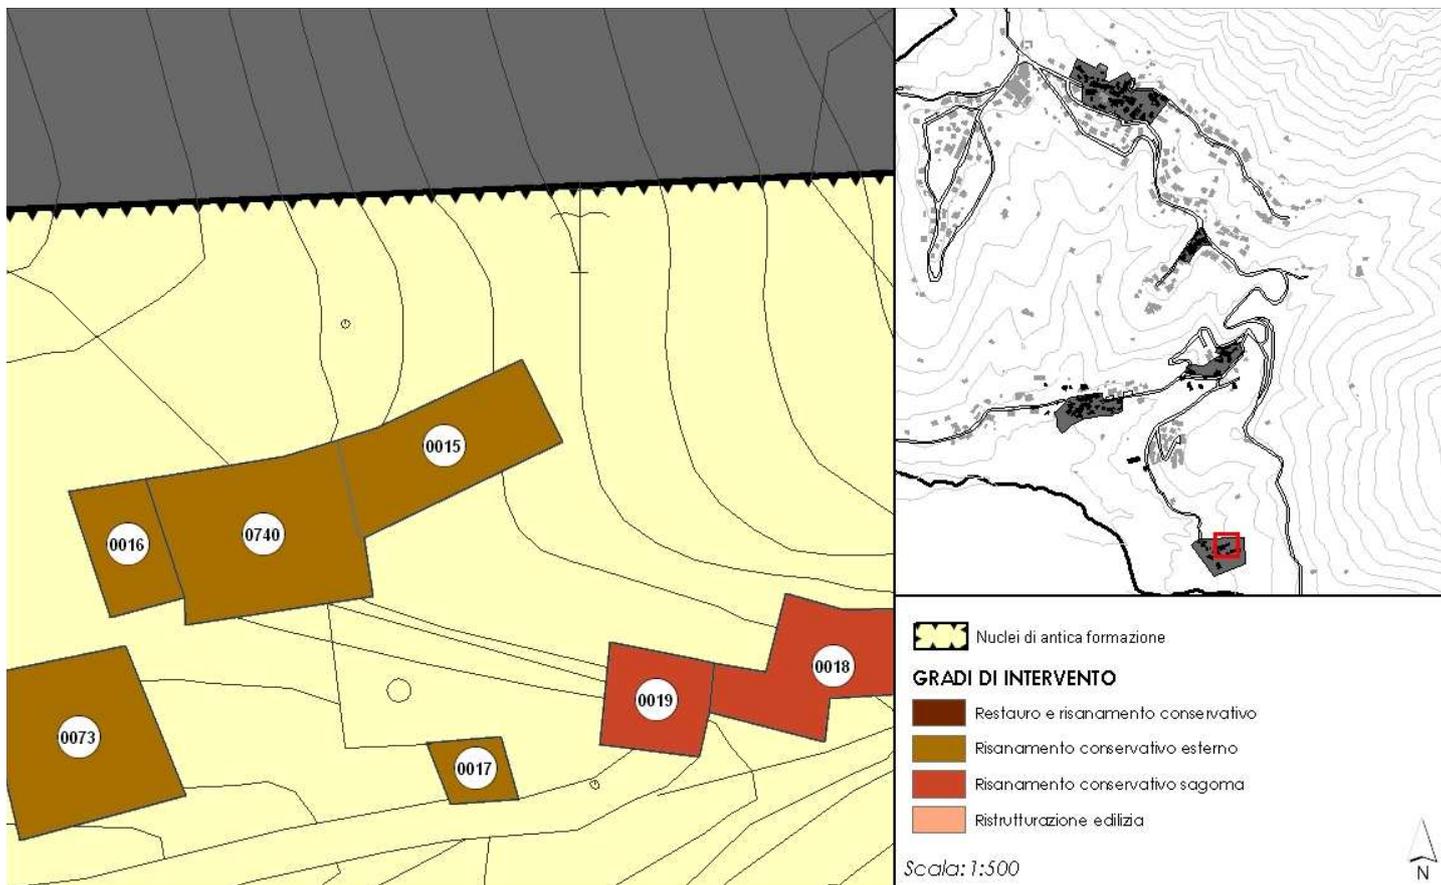

## CARATTERISTICHE DELL'EDIFICIO

**DESTINAZIONE PRINCIPALE:** RESIDENZA  
**DESTINAZIONE SECONDARIA:** FUNZIONI ANNESSE ALLA RESIDENZA

**n. PIANI FUORI TERRA:** 3  
**n. PIANI SOTTOTETTO:** 0  
**n. PIANI SEMINTERRATI:** 0  
**n. PIANI INTERRATI:** 0


**EDIFICIO DI PREGIO:**  
**DENOMINAZIONE:**

**GRADO DI INTERVENTO PREVISTO:**  
Risanamento conservativo esterno





**LOCALIZZAZIONE**

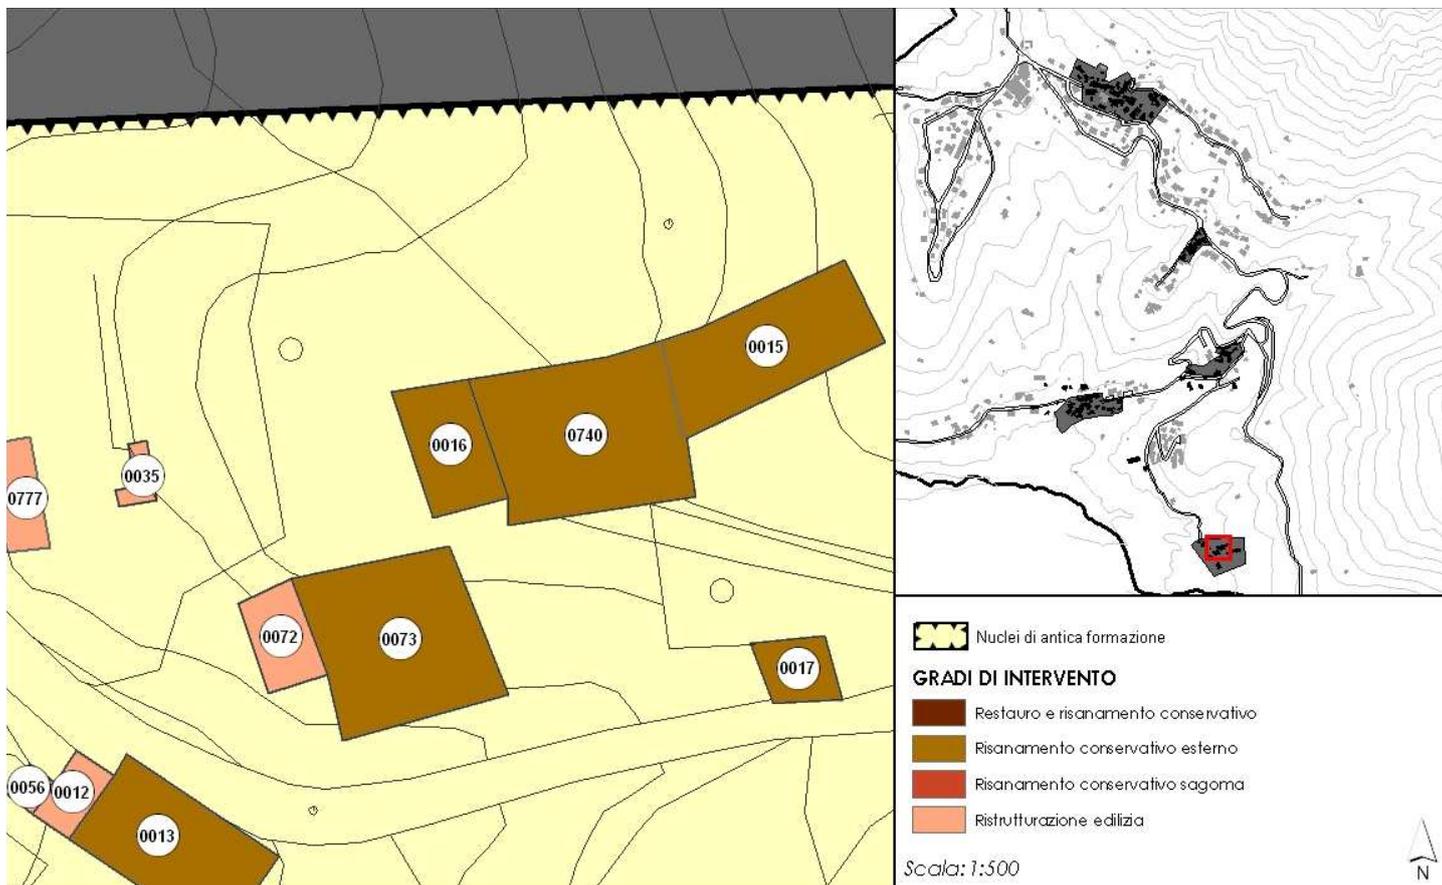

**CARATTERISTICHE DELL'EDIFICIO**

**DESTINAZIONE PRINCIPALE:** RESIDENZA  
**DESTINAZIONE SECONDARIA:** FUNZIONI ANNESSE ALLA RESIDENZA

**n. PIANI FUORI TERRA:** 3  
**n. PIANI SOTTOTETTO:** 0  
**n. PIANI SEMINTERRATI:** 0  
**n. PIANI INTERRATI:** 0


**EDIFICIO DI PREGIO:**  
**DENOMINAZIONE:**

**GRADO DI INTERVENTO PREVISTO:**  
Risanamento conservativo esterno





## LOCALIZZAZIONE

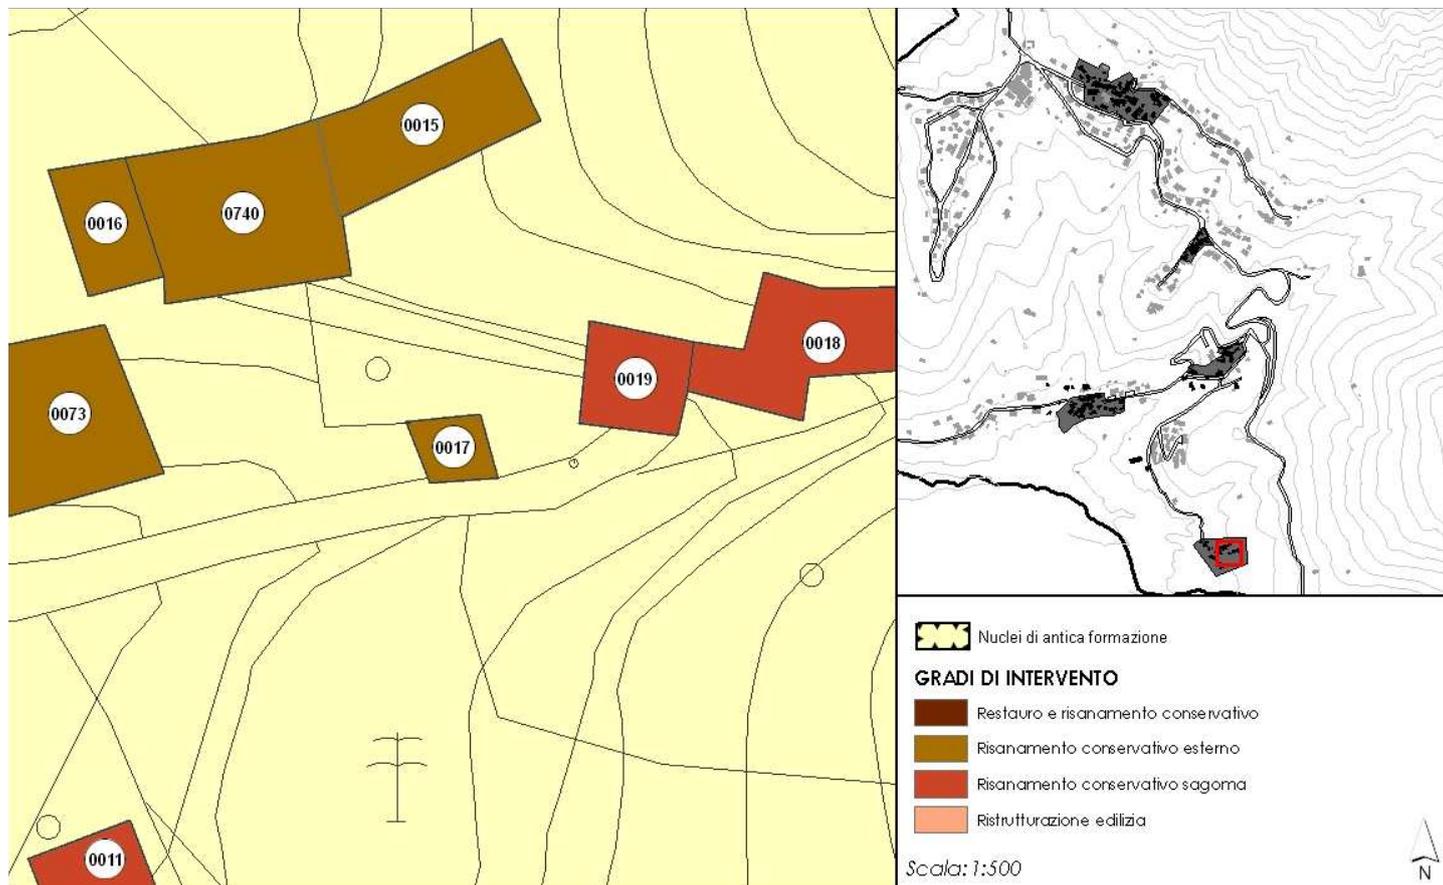

## CARATTERISTICHE DELL'EDIFICIO

**DESTINAZIONE PRINCIPALE:** FUNZIONI ANNESSE ALLA RESIDENZA

**DESTINAZIONE SECONDARIA:**

**n. PIANI FUORI TERRA:** 1

**n. PIANI SOTTOTETTO:** 0

**n. PIANI SEMINTERRATI:** 0

**n. PIANI INTERRATI:** 0

**EDIFICIO DI PREGIO:**

**DENOMINAZIONE:**


**GRADO DI INTERVENTO PREVISTO:**

Risanamento conservativo esterno





## LOCALIZZAZIONE

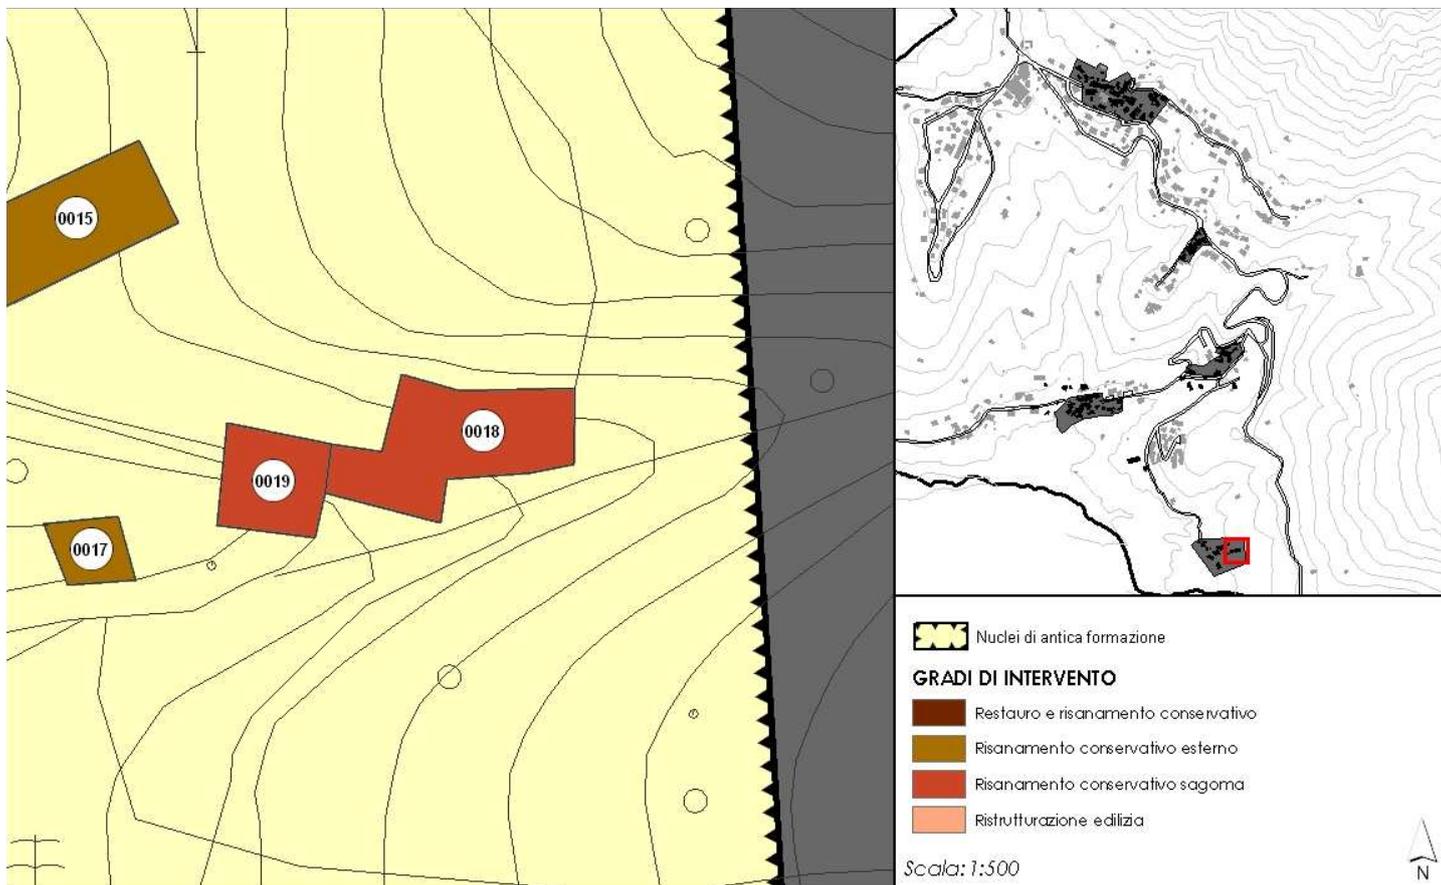

## CARATTERISTICHE DELL'EDIFICIO

**DESTINAZIONE PRINCIPALE:** RESIDENZA  
**DESTINAZIONE SECONDARIA:** FUNZIONI ANNESSE ALLA RESIDENZA

**n. PIANI FUORI TERRA:** 2  
**n. PIANI SOTTOTETTO:** 0  
**n. PIANI SEMINTERRATI:** 1  
**n. PIANI INTERRATI:** 0


**EDIFICIO DI PREGIO:**  
**DENOMINAZIONE:**

**GRADO DI INTERVENTO PREVISTO:**  
Risanamento conservativo sagoma





## LOCALIZZAZIONE

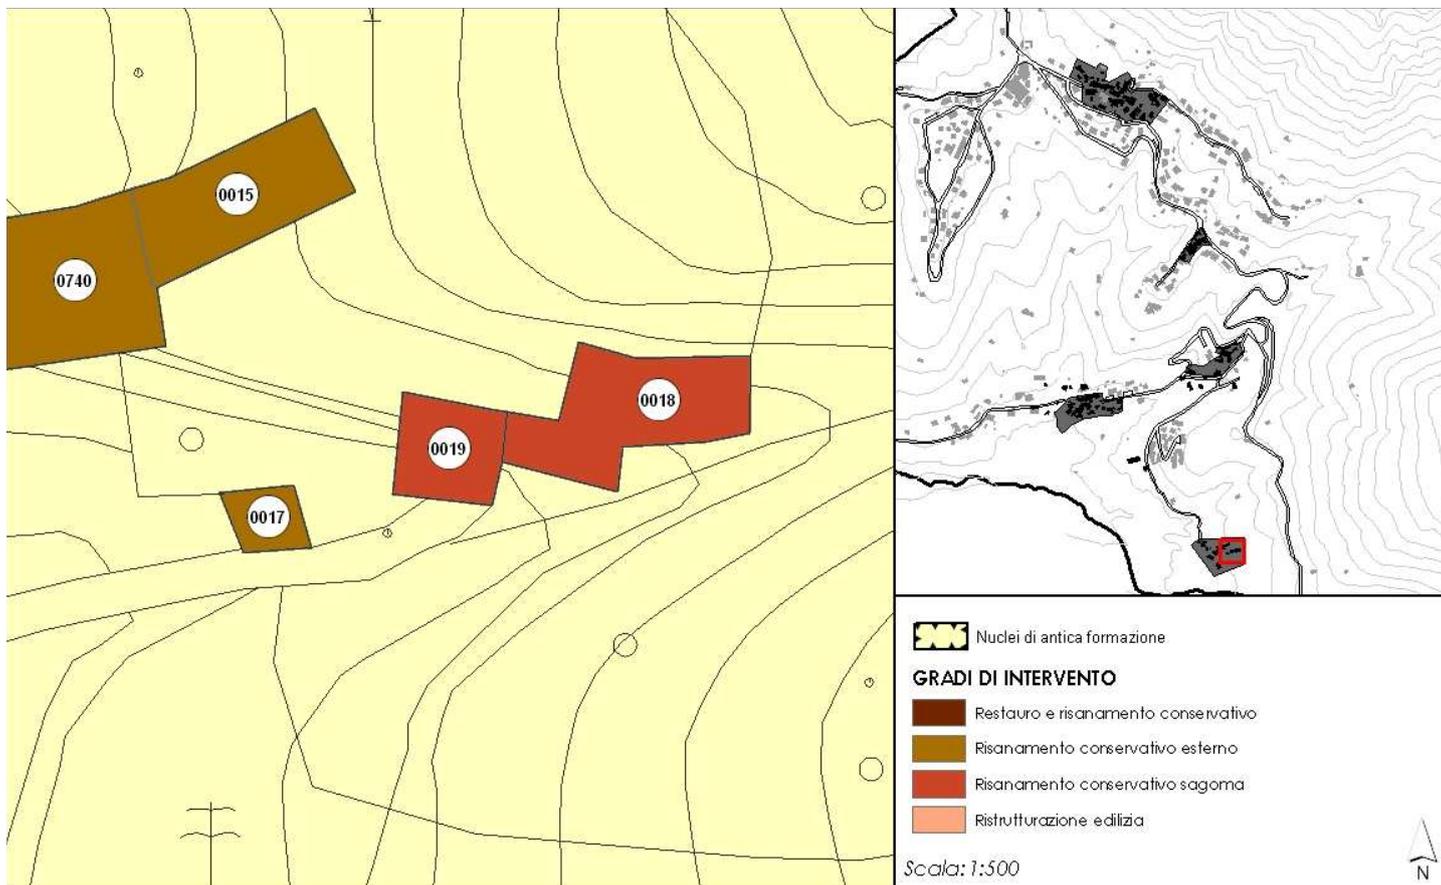

## CARATTERISTICHE DELL'EDIFICIO

**DESTINAZIONE PRINCIPALE:** RESIDENZA  
**DESTINAZIONE SECONDARIA:** FUNZIONI ANNESSE ALLA RESIDENZA

**n. PIANI FUORI TERRA:** 2  
**n. PIANI SOTTOTETTO:** 0  
**n. PIANI SEMINTERRATI:** 0  
**n. PIANI INTERRATI:** 0


**EDIFICIO DI PREGIO:**  
**DENOMINAZIONE:**

**GRADO DI INTERVENTO PREVISTO:**  
Risanamento conservativo sagoma





## LOCALIZZAZIONE

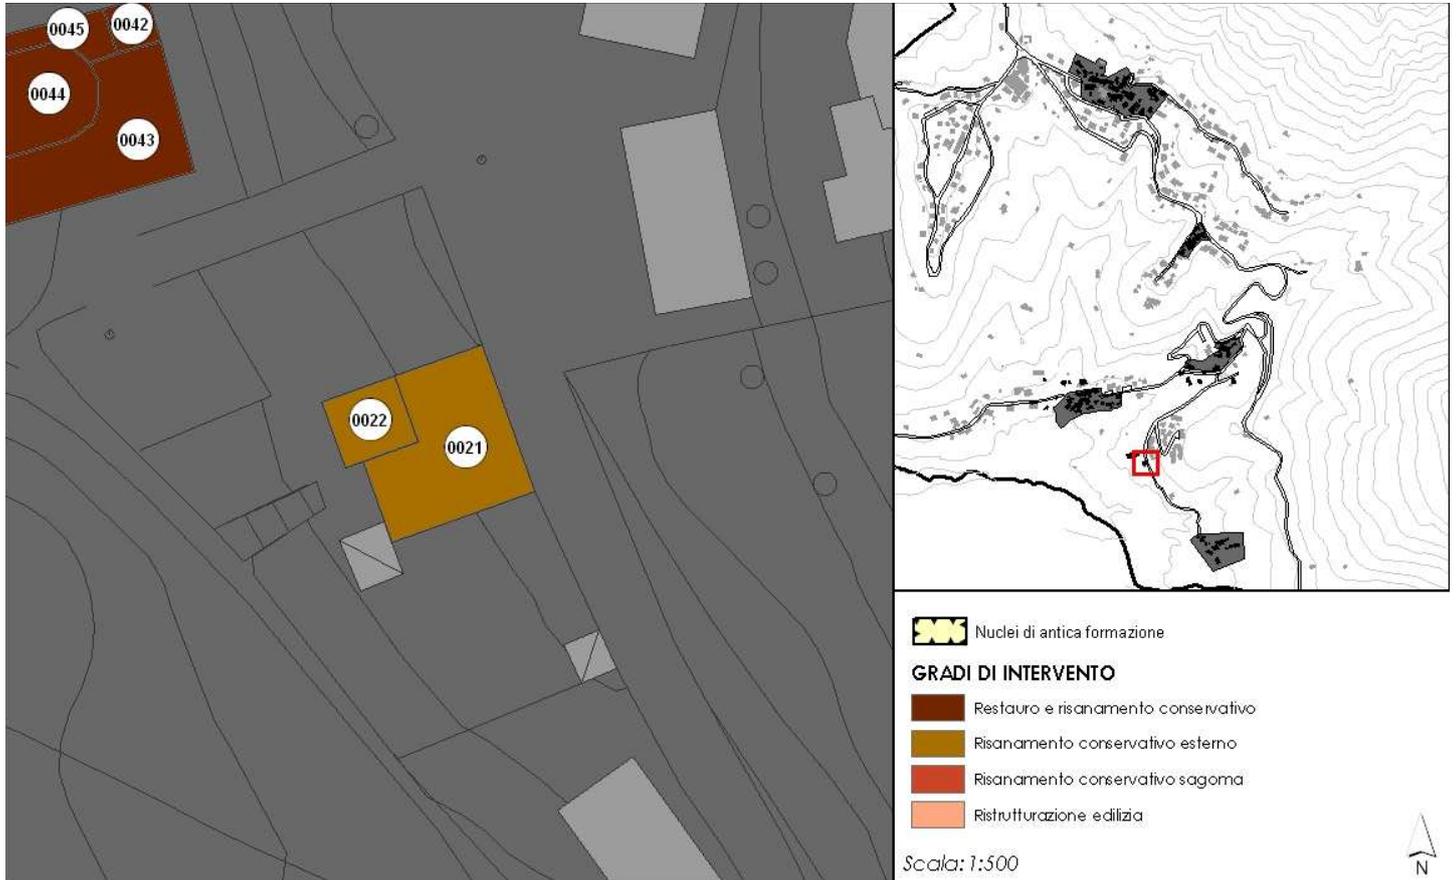

## CARATTERISTICHE DELL'EDIFICIO

**DESTINAZIONE PRINCIPALE:** RESIDENZA  
**DESTINAZIONE SECONDARIA:** FUNZIONI ANNESSE ALLA RESIDENZA

**n. PIANI FUORI TERRA:** 2  
**n. PIANI SOTTOTETTO:** 0  
**n. PIANI SEMINTERRATI:** 1  
**n. PIANI INTERRATI:** 0


**EDIFICIO DI PREGIO:**  
**DENOMINAZIONE:**

**GRADO DI INTERVENTO PREVISTO:**  
Risanamento conservativo esterno





**LOCALIZZAZIONE**

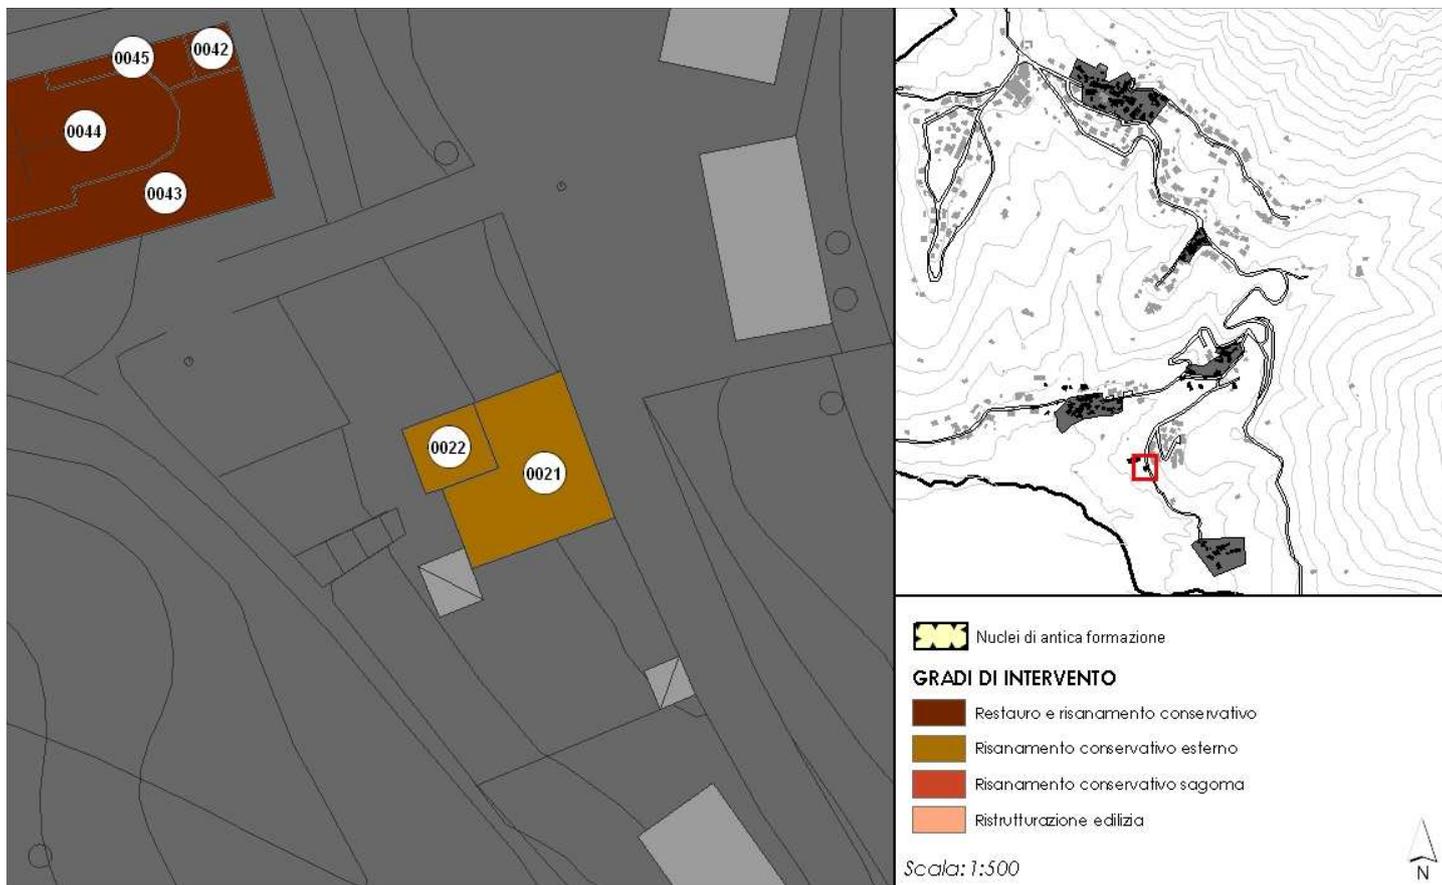

**CARATTERISTICHE DELL'EDIFICIO**

**DESTINAZIONE PRINCIPALE:** RESIDENZA  
**DESTINAZIONE SECONDARIA:** FUNZIONI ANNESSE ALLA RESIDENZA

**n. PIANI FUORI TERRA:** 3  
**n. PIANI SOTTOTETTO:** 0  
**n. PIANI SEMINTERRATI:** 1  
**n. PIANI INTERRATI:** 0


**EDIFICIO DI PREGIO:**  
**DENOMINAZIONE:**

**GRADO DI INTERVENTO PREVISTO:**  
Risanamento conservativo esterno





## LOCALIZZAZIONE

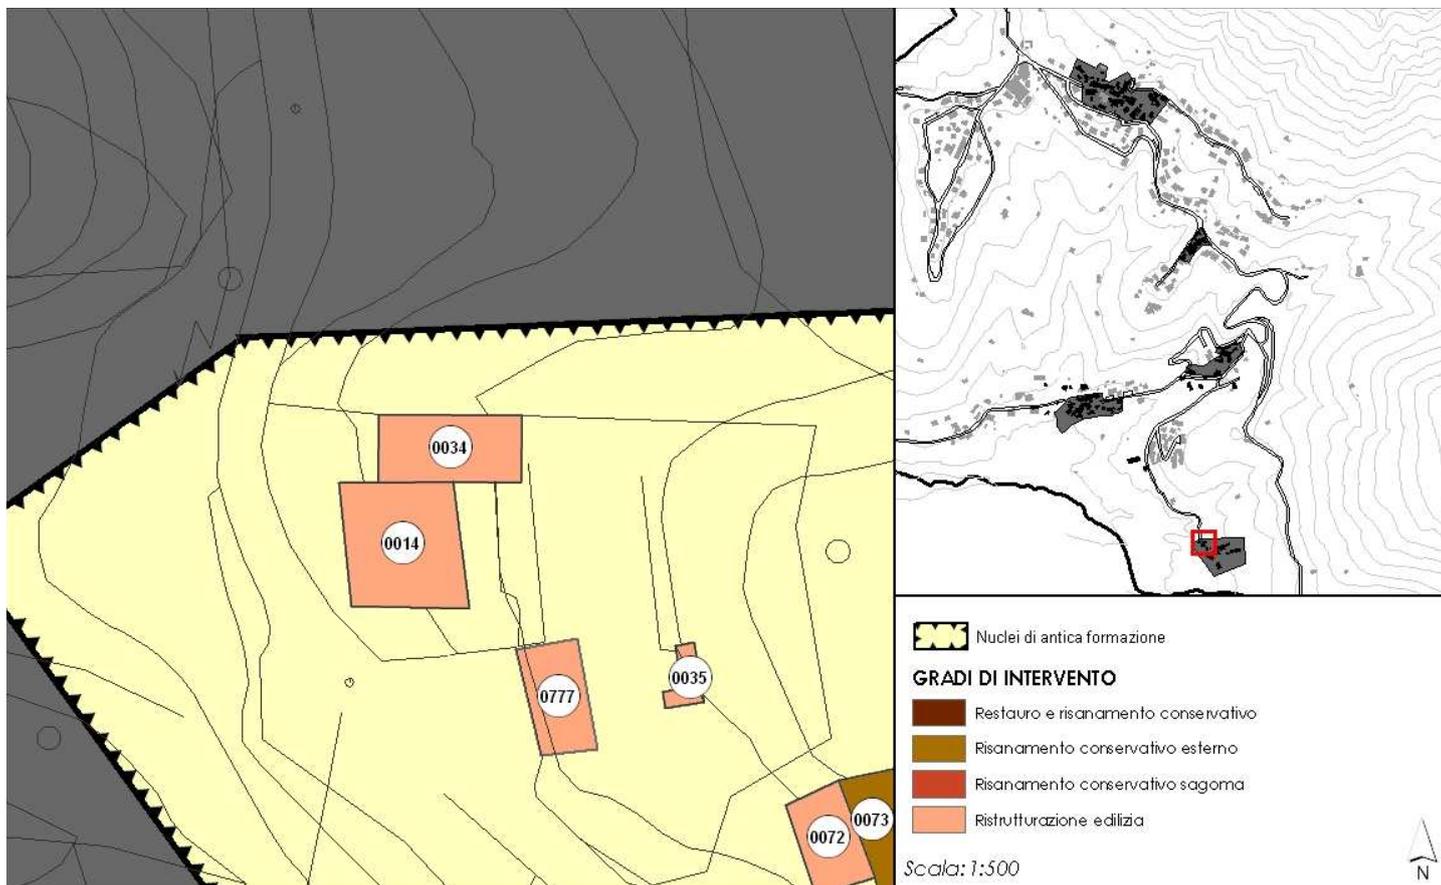

## CARATTERISTICHE DELL'EDIFICIO

**DESTINAZIONE PRINCIPALE:** AUTORIMESSA  
**DESTINAZIONE SECONDARIA:** FUNZIONI ANNESSE ALLA RESIDENZA

**n. PIANI FUORI TERRA:** 0  
**n. PIANI SOTTOTETTO:** 0  
**n. PIANI SEMINTERRATI:** 1  
**n. PIANI INTERRATI:** 0


**EDIFICIO DI PREGIO:**  
**DENOMINAZIONE:**

**GRADO DI INTERVENTO PREVISTO:**  
Ristrutturazione edilizia





## LOCALIZZAZIONE

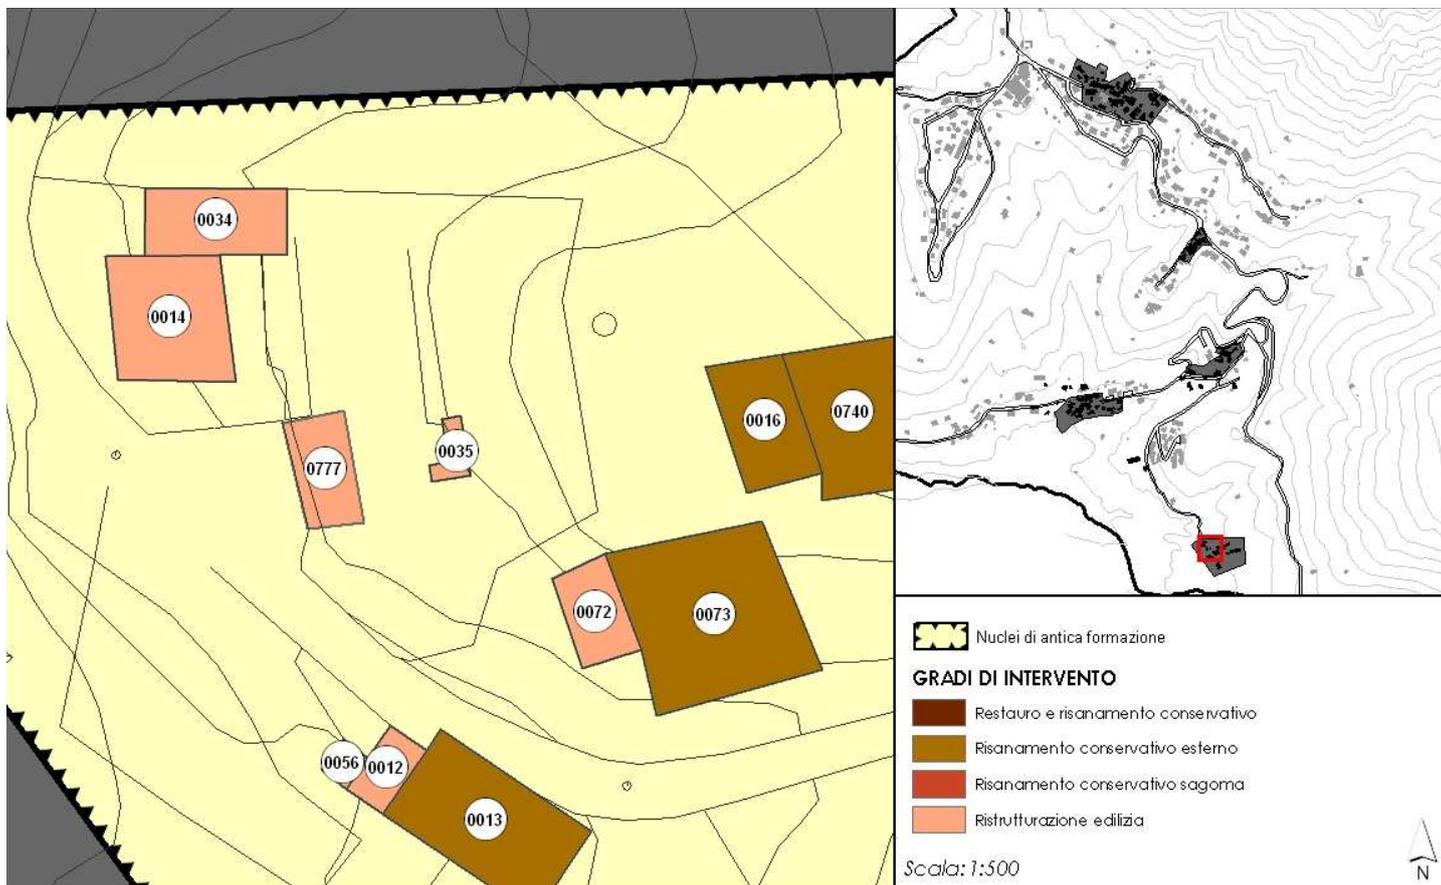


## CARATTERISTICHE DELL'EDIFICIO

**DESTINAZIONE PRINCIPALE:** TETTOIA  
**DESTINAZIONE SECONDARIA:** FUNZIONI ANNESSE ALLA RESIDENZA

**n. PIANI FUORI TERRA:** 1  
**n. PIANI SOTTOTETTO:** 0  
**n. PIANI SEMINTERRATI:** 0  
**n. PIANI INTERRATI:** 0


**EDIFICIO DI PREGIO:**  
**DENOMINAZIONE:**

**GRADO DI INTERVENTO PREVISTO:**  
Ristrutturazione edilizia

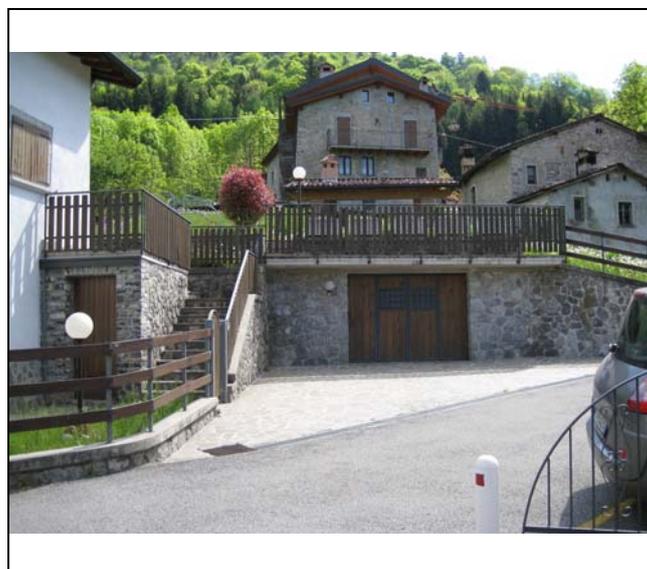



**LOCALIZZAZIONE**

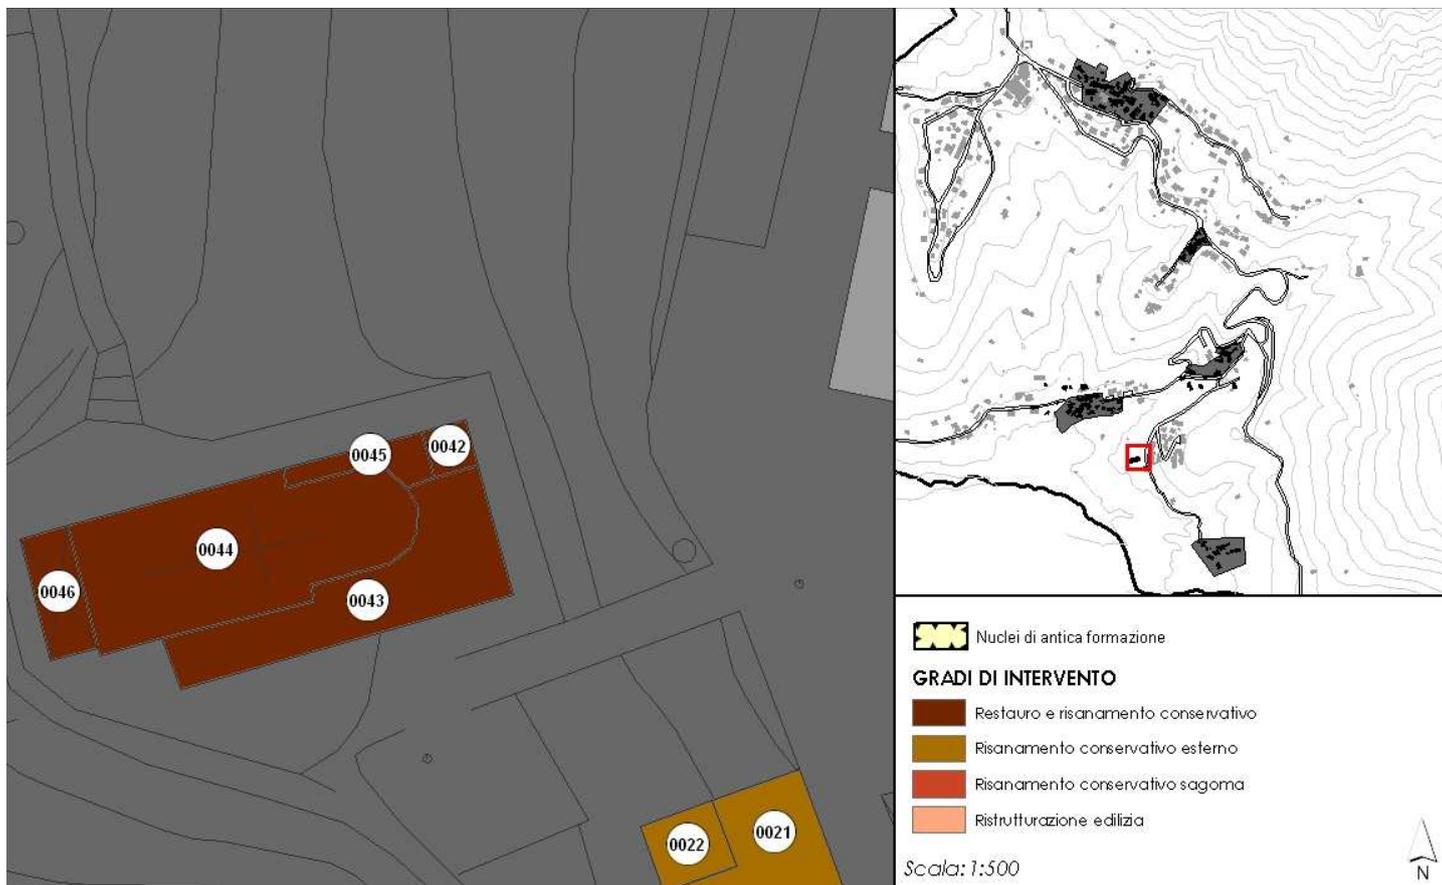

**CARATTERISTICHE DELL'EDIFICIO**

**DESTINAZIONE PRINCIPALE:** CHIESA  
**DESTINAZIONE SECONDARIA:** CAMPANILE

**n. PIANI FUORI TERRA:** 1  
**n. PIANI SOTTOTETTO:** 0  
**n. PIANI SEMINTERRATI:** 0  
**n. PIANI INTERRATI:** 0


**EDIFICIO DI PREGIO:**  
**DENOMINAZIONE:**

**GRADO DI INTERVENTO PREVISTO:**  
Restauro e risanamento conservativo





**LOCALIZZAZIONE**

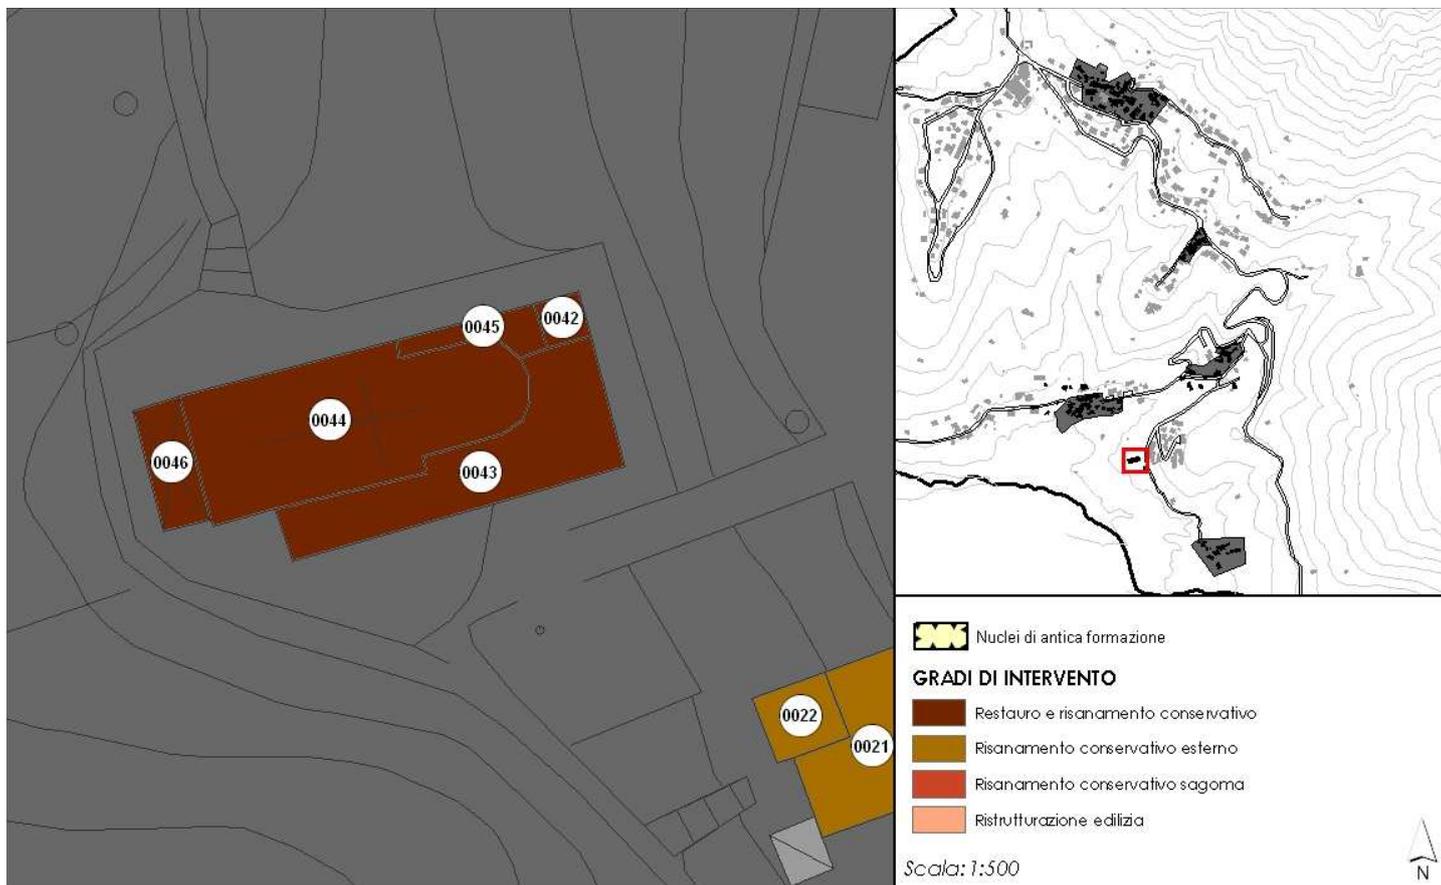

**CARATTERISTICHE DELL'EDIFICIO**

**DESTINAZIONE PRINCIPALE:** CHIESA  
**DESTINAZIONE SECONDARIA:** CANONICA

**n. PIANI FUORI TERRA:** 2  
**n. PIANI SOTTOTETTO:** 0  
**n. PIANI SEMINTERRATI:** 0  
**n. PIANI INTERRATI:** 0


**EDIFICIO DI PREGIO:**  
**DENOMINAZIONE:**

**GRADO DI INTERVENTO PREVISTO:**  
Restauero e risanamento conservativo





**LOCALIZZAZIONE**

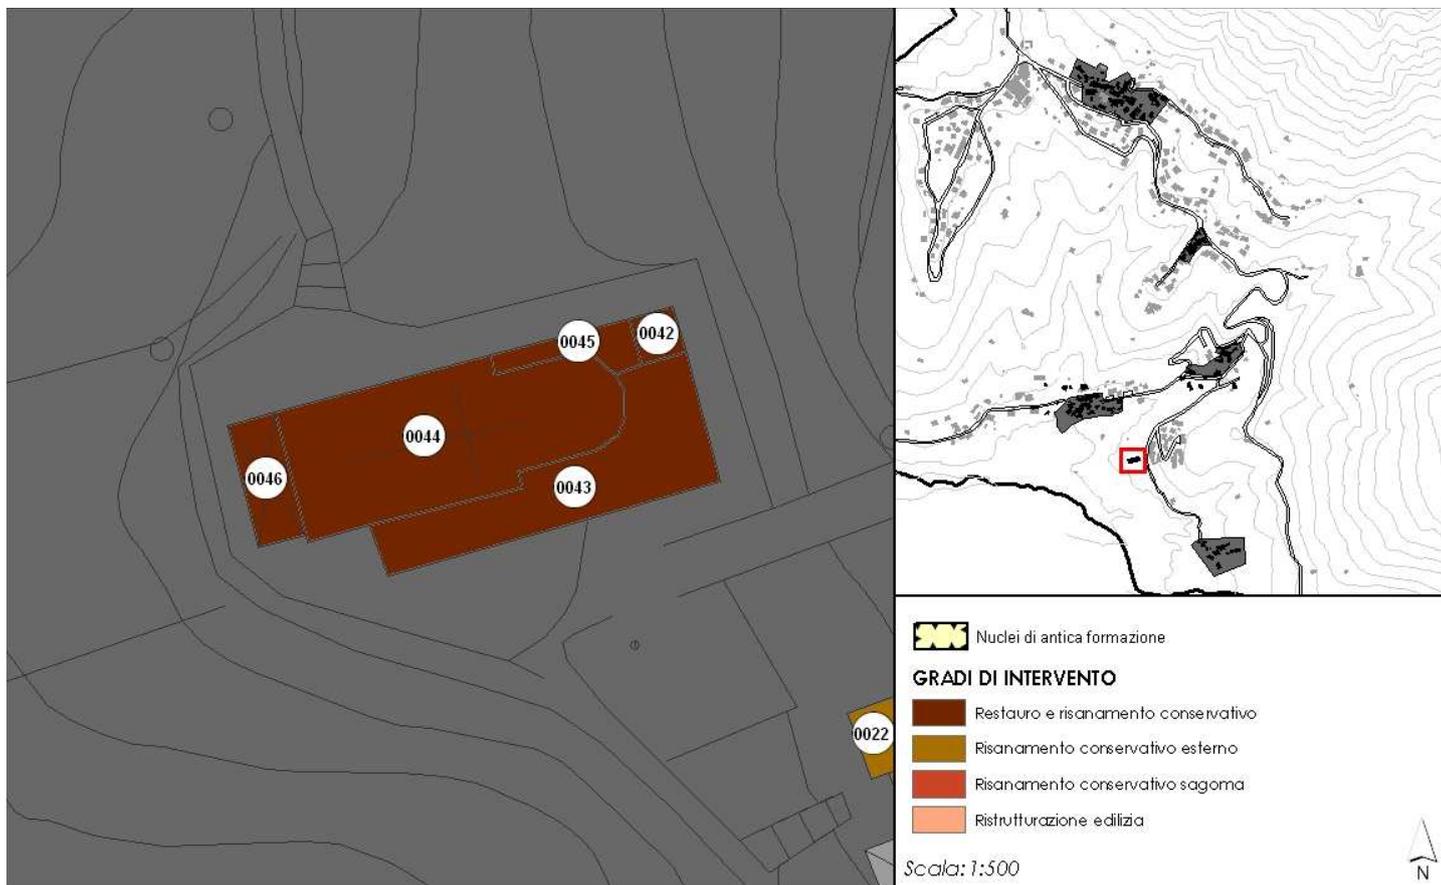

**CARATTERISTICHE DELL'EDIFICIO**

**DESTINAZIONE PRINCIPALE:** CHIESA

**DESTINAZIONE SECONDARIA:**

**n. PIANI FUORI TERRA:** 1

**n. PIANI SOTTOTETTO:** 0

**n. PIANI SEMINTERRATI:** 0

**n. PIANI INTERRATI:** 0

**EDIFICIO DI PREGIO:**

**DENOMINAZIONE:**


**GRADO DI INTERVENTO PREVISTO:**

Restauero e risanamento conservativo





**LOCALIZZAZIONE**

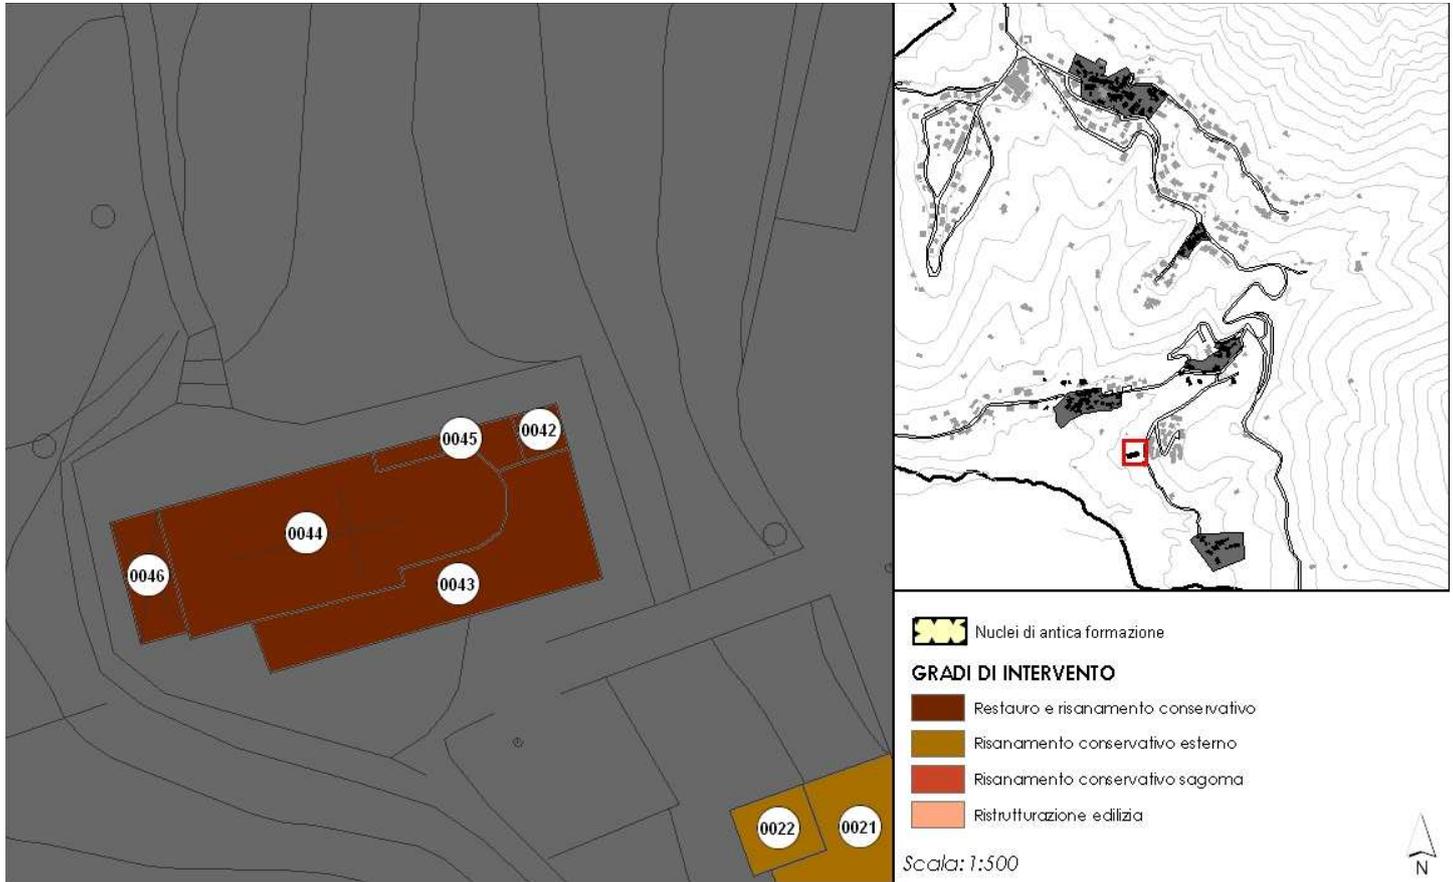

**CARATTERISTICHE DELL'EDIFICIO**

**DESTINAZIONE PRINCIPALE:** CHIESA  
**DESTINAZIONE SECONDARIA:** CANONICA

**n. PIANI FUORI TERRA:** 2  
**n. PIANI SOTTOTETTO:** 0  
**n. PIANI SEMINTERRATI:** 0  
**n. PIANI INTERRATI:** 0


**EDIFICIO DI PREGIO:**  
**DENOMINAZIONE:**

**GRADO DI INTERVENTO PREVISTO:**  
Restauro e risanamento conservativo





**LOCALIZZAZIONE**

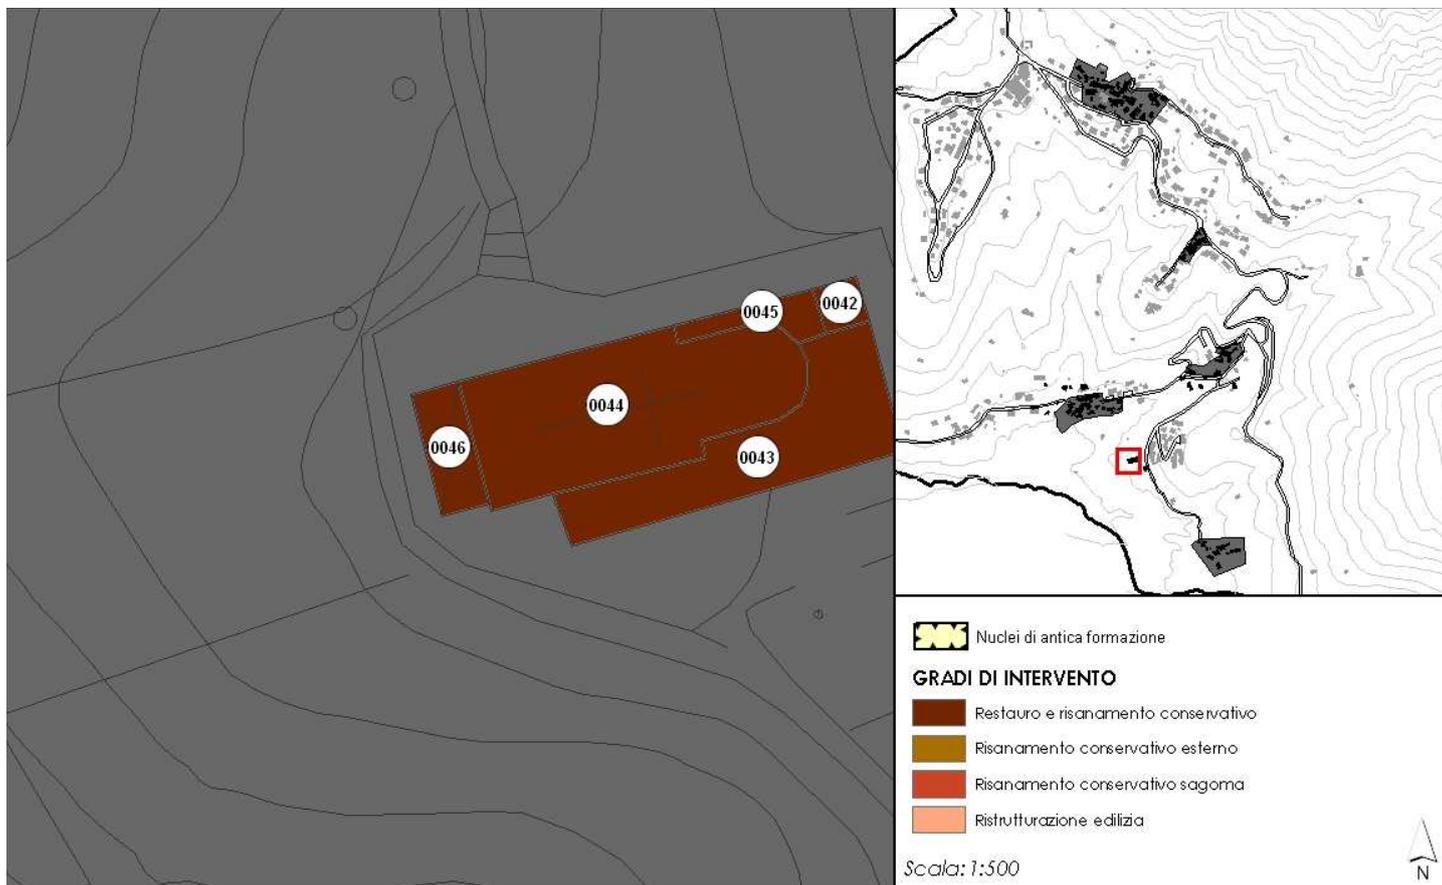

**CARATTERISTICHE DELL'EDIFICIO**

**DESTINAZIONE PRINCIPALE:** CHIESA

**DESTINAZIONE SECONDARIA:**

**n. PIANI FUORI TERRA:** 1

**n. PIANI SOTTOTETTO:** 0

**n. PIANI SEMINTERRATI:** 0

**n. PIANI INTERRATI:** 0

**EDIFICIO DI PREGIO:**

**DENOMINAZIONE:**


**GRADO DI INTERVENTO PREVISTO:**

Restauero e risanamento conservativo





**LOCALIZZAZIONE**

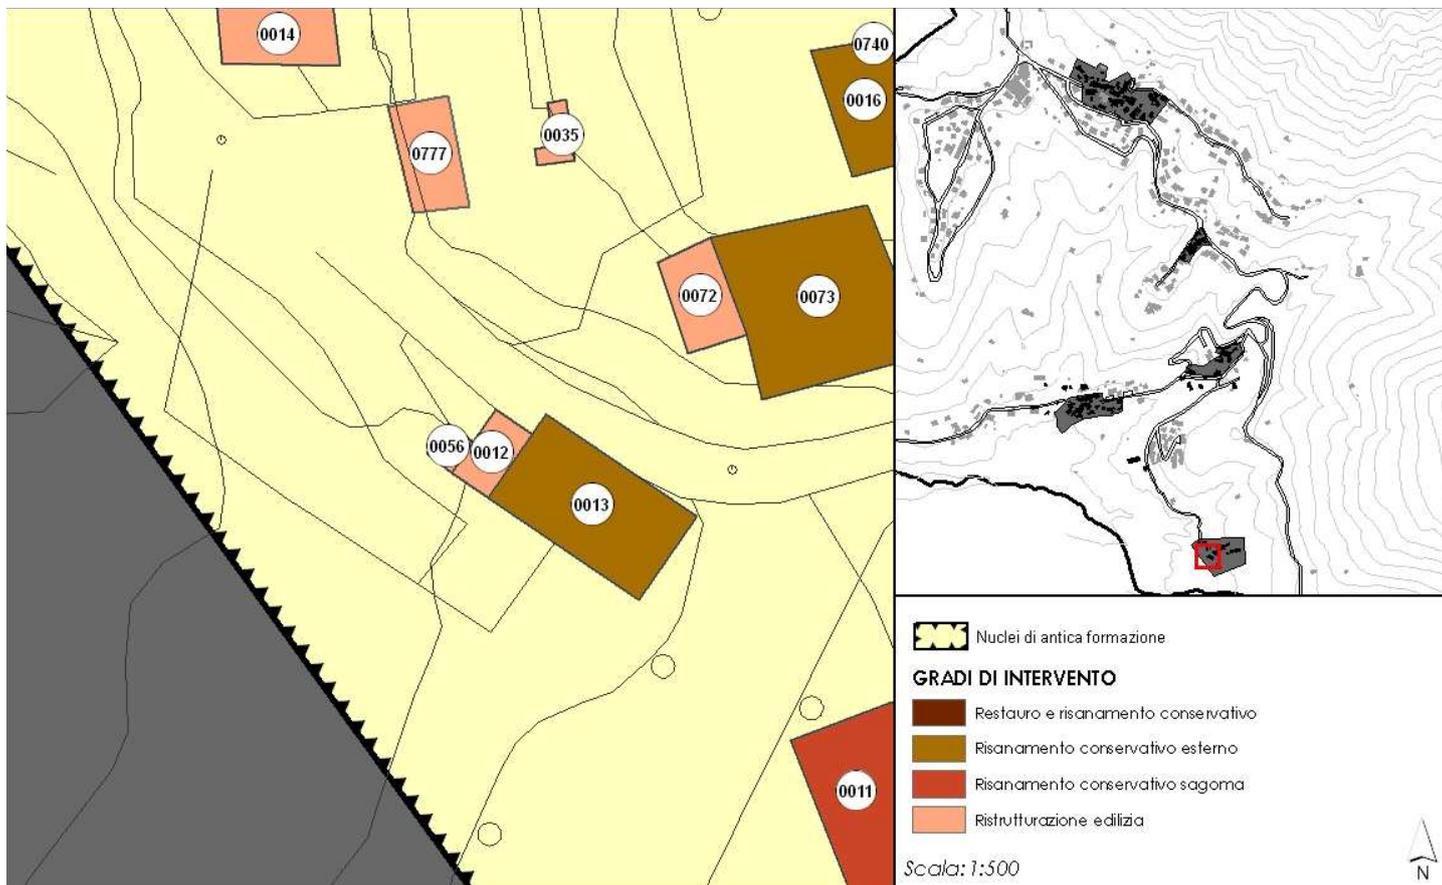

**CARATTERISTICHE DELL'EDIFICIO**

**DESTINAZIONE PRINCIPALE:** RESIDENZA  
**DESTINAZIONE SECONDARIA:** FUNZIONI ANNESSE ALLA RESIDENZA

**n. PIANI FUORI TERRA:** 0  
**n. PIANI SOTTOTETTO:** 0  
**n. PIANI SEMINTERRATI:** 1  
**n. PIANI INTERRATI:** 0


**EDIFICIO DI PREGIO:**  
**DENOMINAZIONE:**

**GRADO DI INTERVENTO PREVISTO:**  
Ristrutturazione edilizia





## LOCALIZZAZIONE

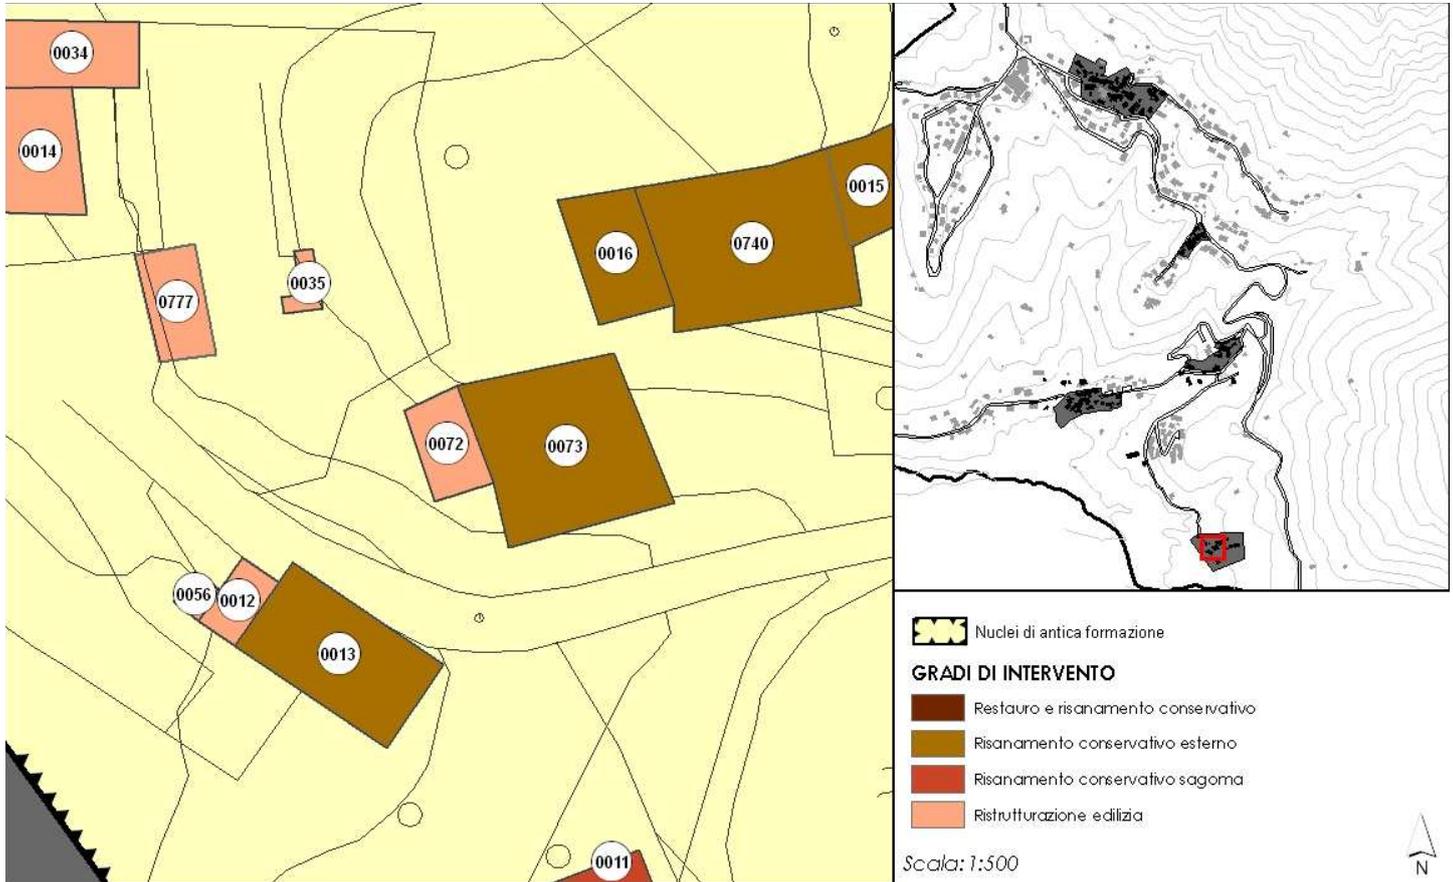

## CARATTERISTICHE DELL'EDIFICIO

**DESTINAZIONE PRINCIPALE:** DEPOSITO LEGNAIA  
**DESTINAZIONE SECONDARIA:** FUNZIONI ANNESSE ALLA RESIDENZA

**n. PIANI FUORI TERRA:** 1  
**n. PIANI SOTTOTETTO:** 0  
**n. PIANI SEMINTERRATI:** 0  
**n. PIANI INTERRATI:** 0


**EDIFICIO DI PREGIO:**  
**DENOMINAZIONE:**

**GRADO DI INTERVENTO PREVISTO:**  
Ristrutturazione edilizia





## LOCALIZZAZIONE

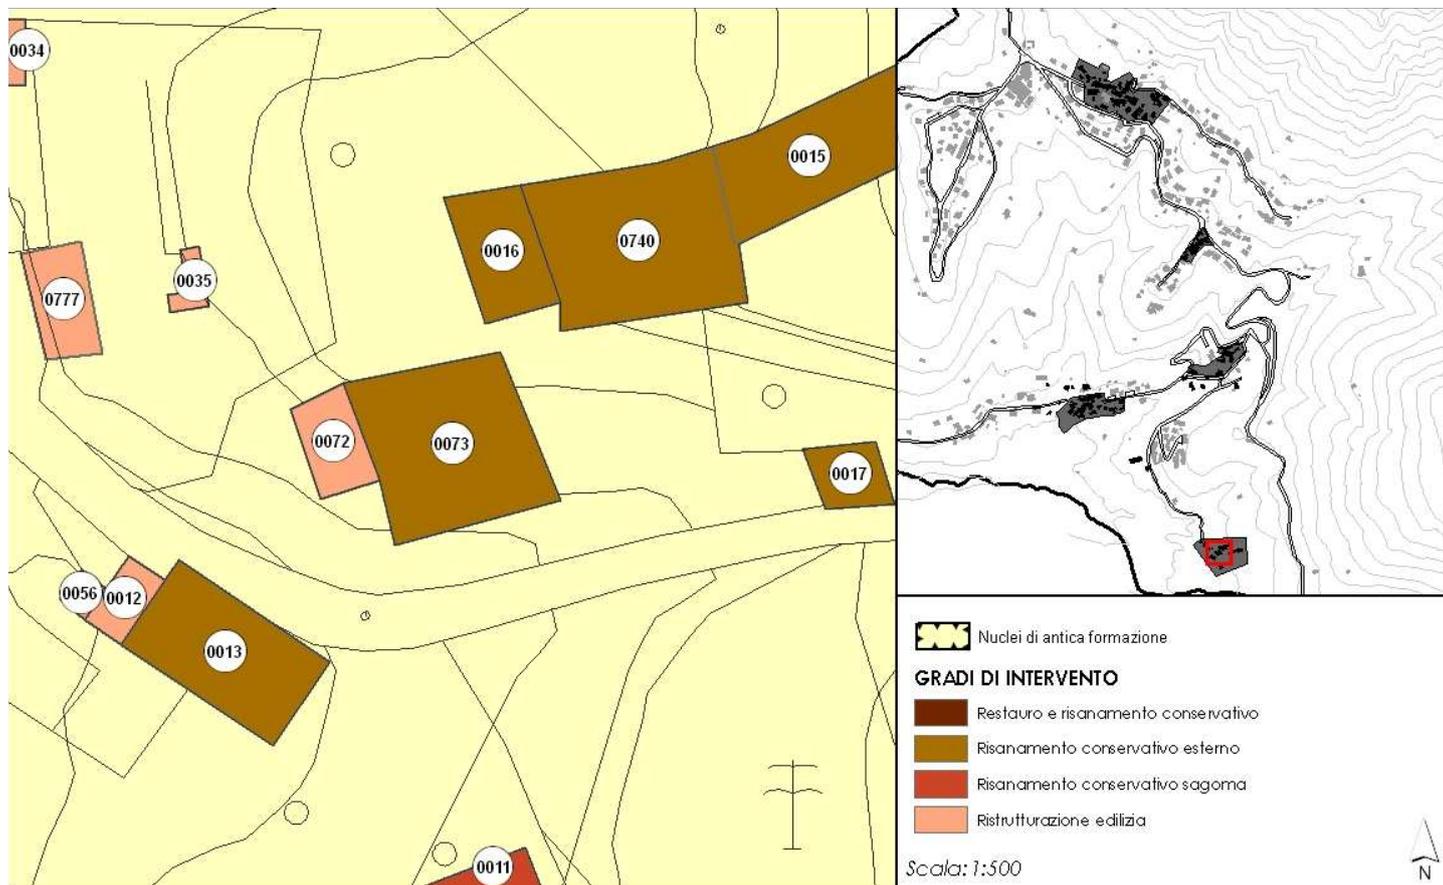

## CARATTERISTICHE DELL'EDIFICIO

**DESTINAZIONE PRINCIPALE:** RESIDENZA  
**DESTINAZIONE SECONDARIA:** FUNZIONI ANNESSE ALLA RESIDENZA

**n. PIANI FUORI TERRA:** 2  
**n. PIANI SOTTOTETTO:** 0  
**n. PIANI SEMINTERRATI:** 1  
**n. PIANI INTERRATI:** 0


**EDIFICIO DI PREGIO:**  
**DENOMINAZIONE:**

**GRADO DI INTERVENTO PREVISTO:**  
Risanamento conservativo esterno





## LOCALIZZAZIONE

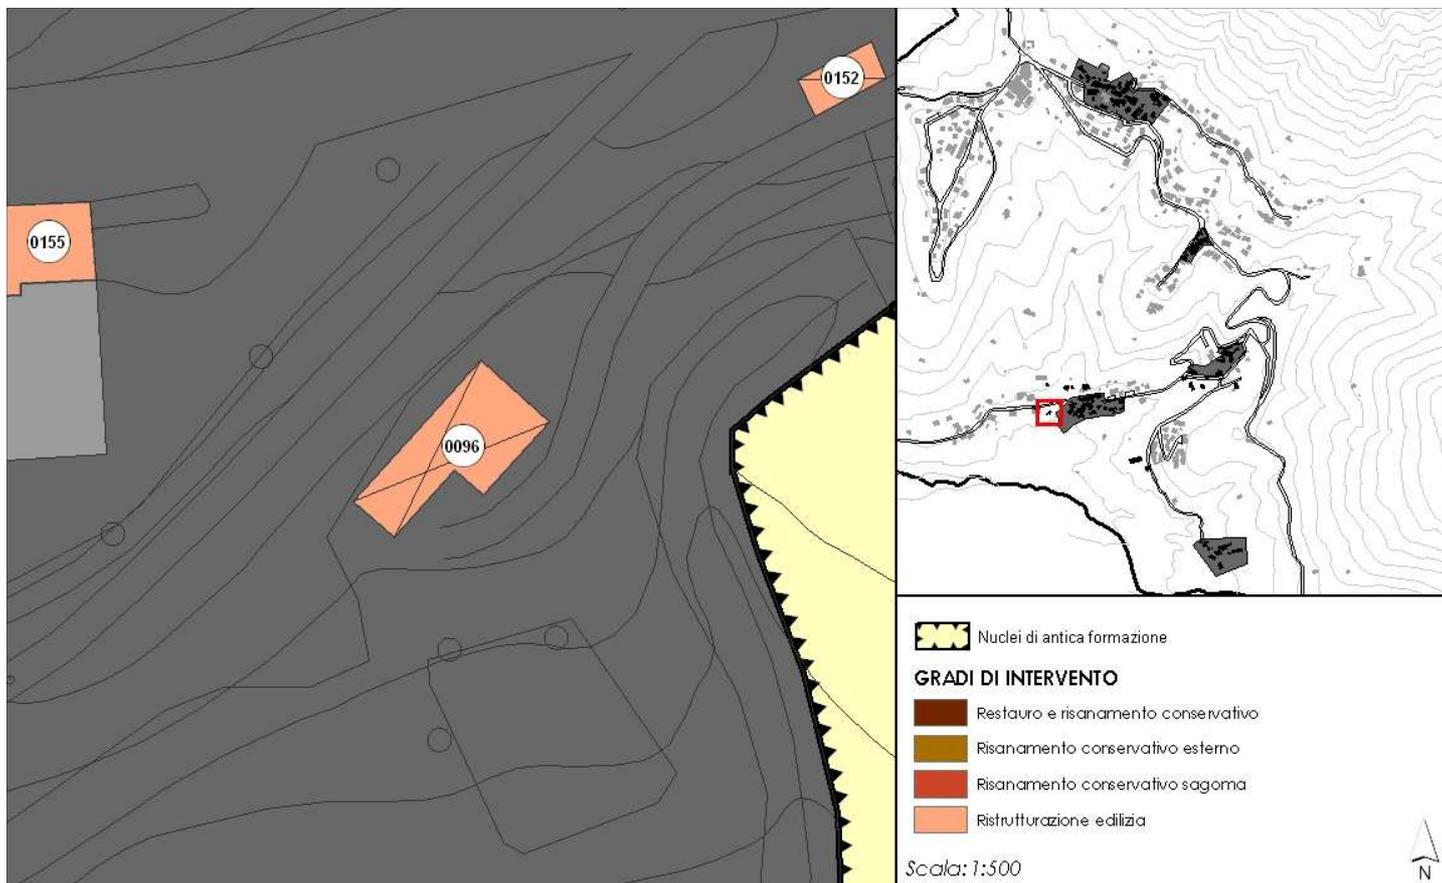

## CARATTERISTICHE DELL'EDIFICIO

**DESTINAZIONE PRINCIPALE:** DEPOSITO LEGNAIA  
**DESTINAZIONE SECONDARIA:** FUNZIONI ANNESSE ALLA RESIDENZA

**n. PIANI FUORI TERRA:** 1  
**n. PIANI SOTTOTETTO:** 0  
**n. PIANI SEMINTERRATI:** 0  
**n. PIANI INTERRATI:** 0


**EDIFICIO DI PREGIO:**  
**DENOMINAZIONE:**

**GRADO DI INTERVENTO PREVISTO:**  
Ristrutturazione edilizia





## LOCALIZZAZIONE

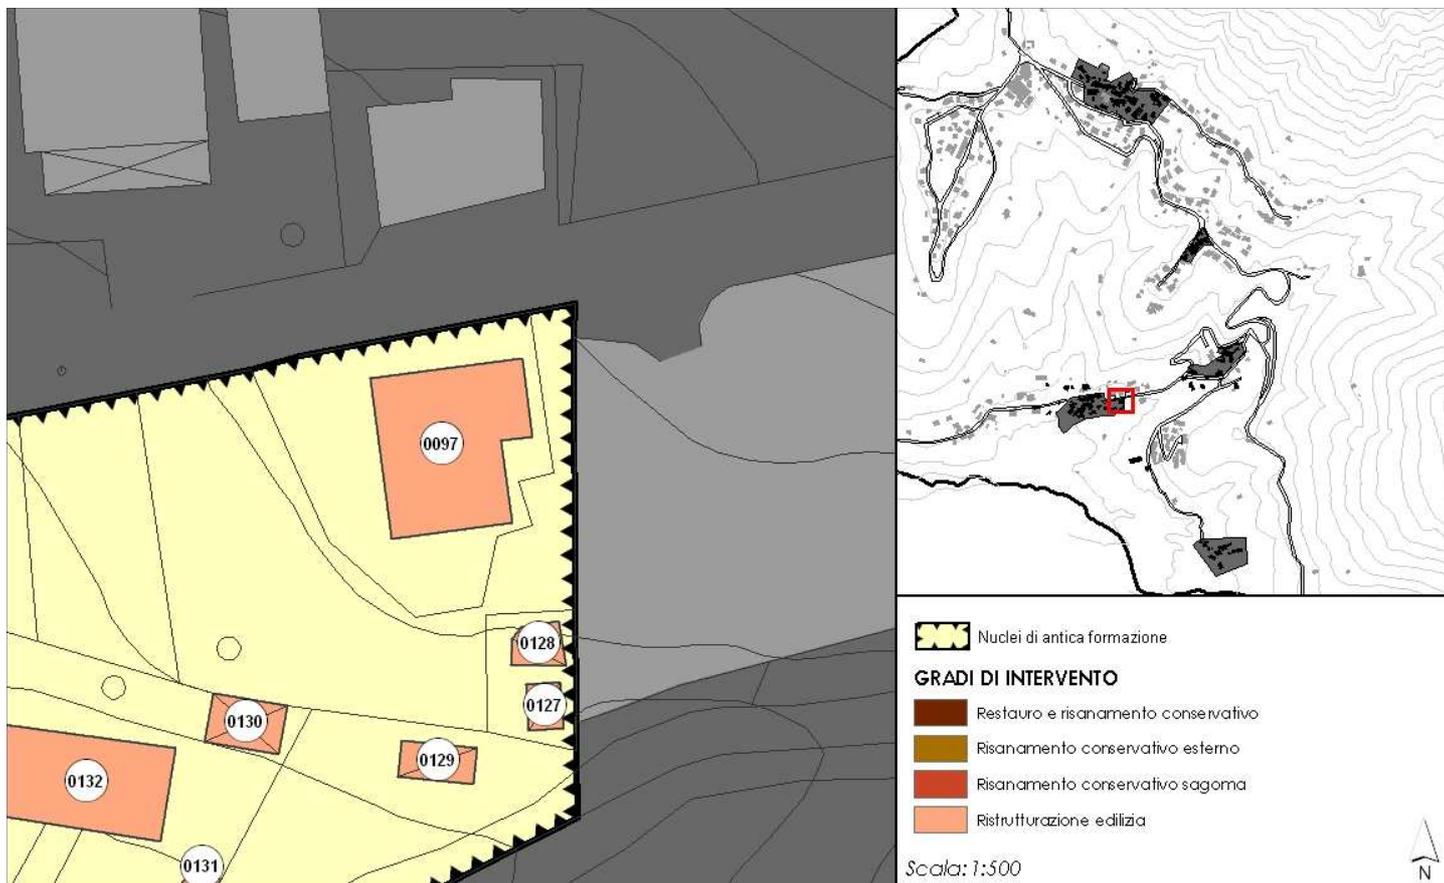

## CARATTERISTICHE DELL'EDIFICIO

**DESTINAZIONE PRINCIPALE:** RESIDENZA  
**DESTINAZIONE SECONDARIA:** FUNZIONI ANNESSE ALLA RESIDENZA

**n. PIANI FUORI TERRA:** 2  
**n. PIANI SOTTOTETTO:** 1  
**n. PIANI SEMINTERRATI:** 0  
**n. PIANI INTERRATI:** 0

**EDIFICIO DI PREGIO:**  
**DENOMINAZIONE:**

**GRADO DI INTERVENTO PREVISTO:**  
Ristrutturazione edilizia






COMUNE DI CORNALBA

Sindaco  
Laura Bianchi

Coordinamento e progetto

Miriam Persico Architetto  
Giorgio Manzoni Architetto  
Mario manzoni Architetto  
Camilla Rossi Architetto  
Tommaso Mettifogo Architetto  
Alessandra Frosio Ingegnere

## LOCALIZZAZIONE

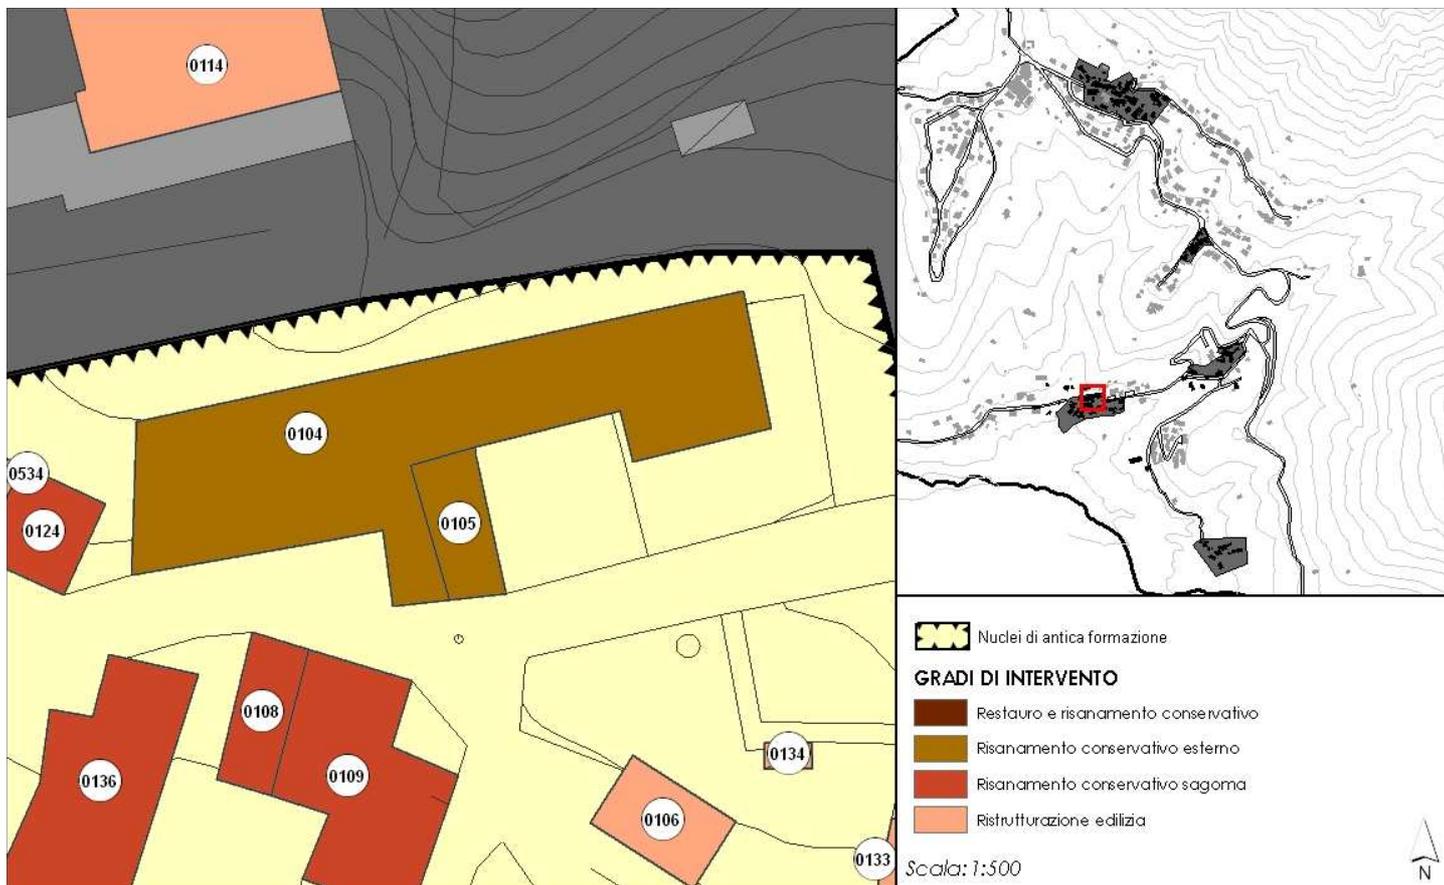

## CARATTERISTICHE DELL'EDIFICIO

**DESTINAZIONE PRINCIPALE:** RESIDENZA  
**DESTINAZIONE SECONDARIA:** FUNZIONI ANNESSE ALLA RESIDENZA

**n. PIANI FUORI TERRA:** 2  
**n. PIANI SOTTOTETTO:** 0  
**n. PIANI SEMINTERRATI:** 1  
**n. PIANI INTERRATI:** 0

**EDIFICIO DI PREGIO:**  
**DENOMINAZIONE:**

**GRADO DI INTERVENTO PREVISTO:**  
Risanamento conservativo esterno






COMUNE DI CORNALBA

Sindaco  
Laura Bianchi

Coordinamento e progetto

Miriam Persico Architetto  
Giorgio Manzoni Architetto  
Mario manzoni Architetto  
Camilla Rossi Architetto  
Tommaso Mettifogo Architetto  
Alessandra Frosio Ingegnere

**LOCALIZZAZIONE**

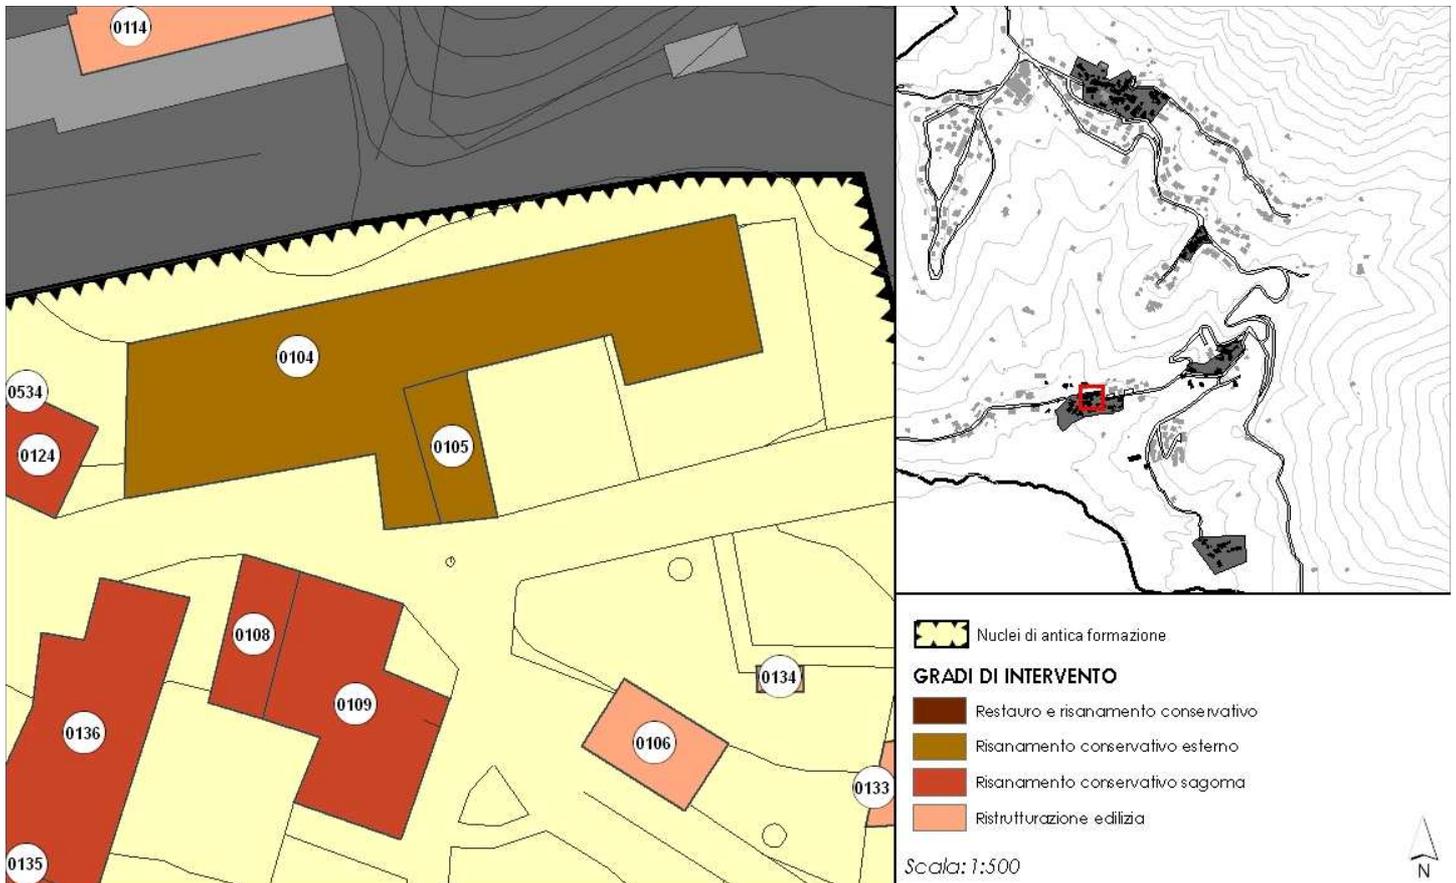

**CARATTERISTICHE DELL'EDIFICIO**


**DESTINAZIONE PRINCIPALE:** RESIDENZA  
**DESTINAZIONE SECONDARIA:** FUNZIONI ANNESSE ALLA RESIDENZA  
**n. PIANI FUORI TERRA:** 1  
**n. PIANI SOTTOTETTO:** 0  
**n. PIANI SEMINTERRATI:** 0  
**n. PIANI INTERRATI:** 0  
**EDIFICIO DI PREGIO:**  
**DENOMINAZIONE:**

**GRADO DI INTERVENTO PREVISTO:**  
 Risanamento conservativo esterno





**LOCALIZZAZIONE**

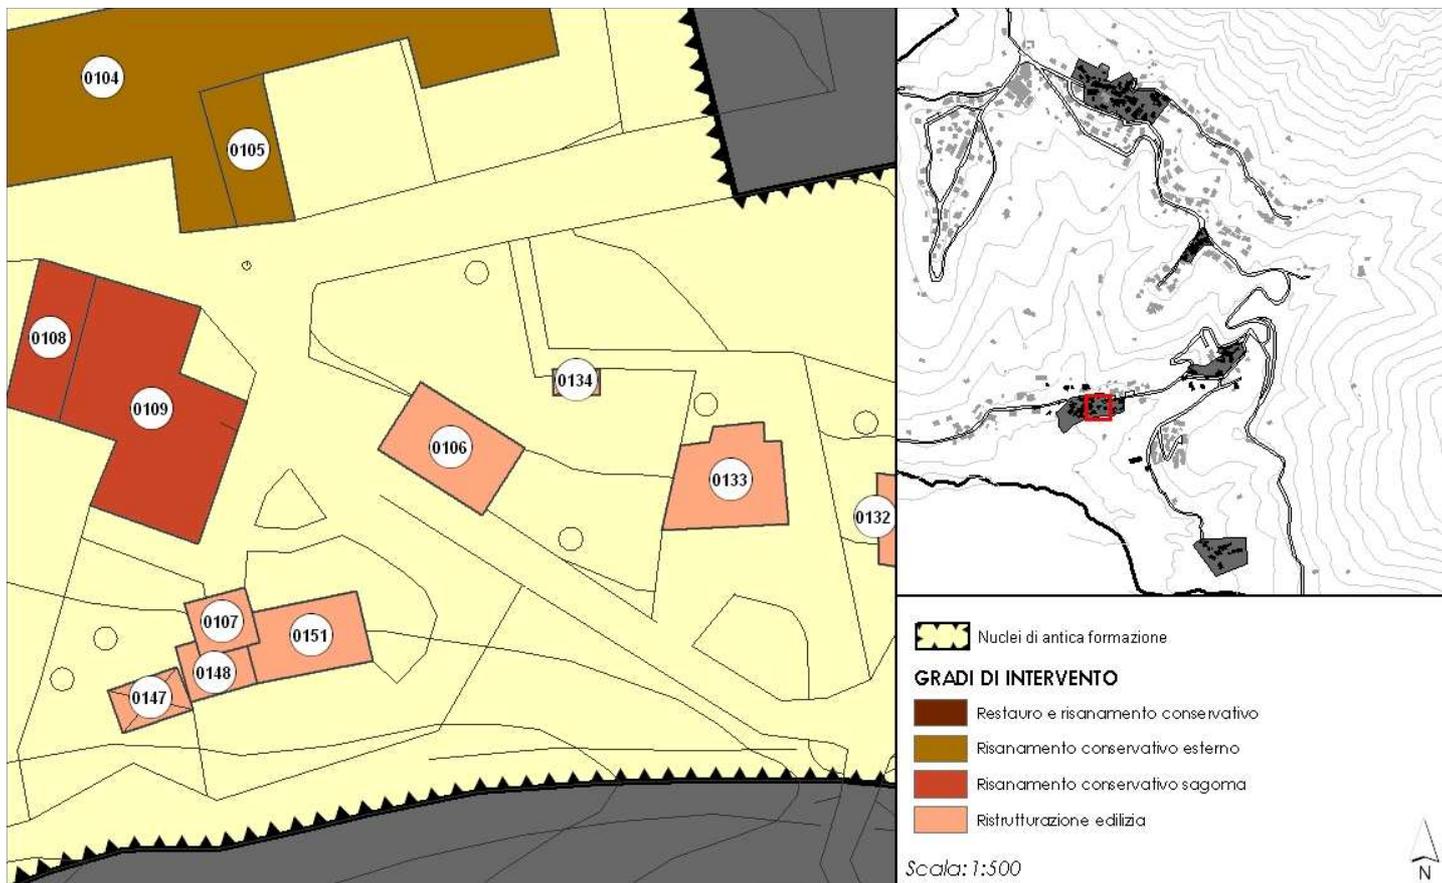

**CARATTERISTICHE DELL'EDIFICIO**

**DESTINAZIONE PRINCIPALE:** RESIDENZA  
**DESTINAZIONE SECONDARIA:** FUNZIONI ANNESSE ALLA RESIDENZA

**n. PIANI FUORI TERRA:** 1  
**n. PIANI SOTTOTETTO:** 0  
**n. PIANI SEMINTERRATI:** 1  
**n. PIANI INTERRATI:** 0


**EDIFICIO DI PREGIO:**  
**DENOMINAZIONE:**

**GRADO DI INTERVENTO PREVISTO:**  
Ristrutturazione edilizia





**LOCALIZZAZIONE**

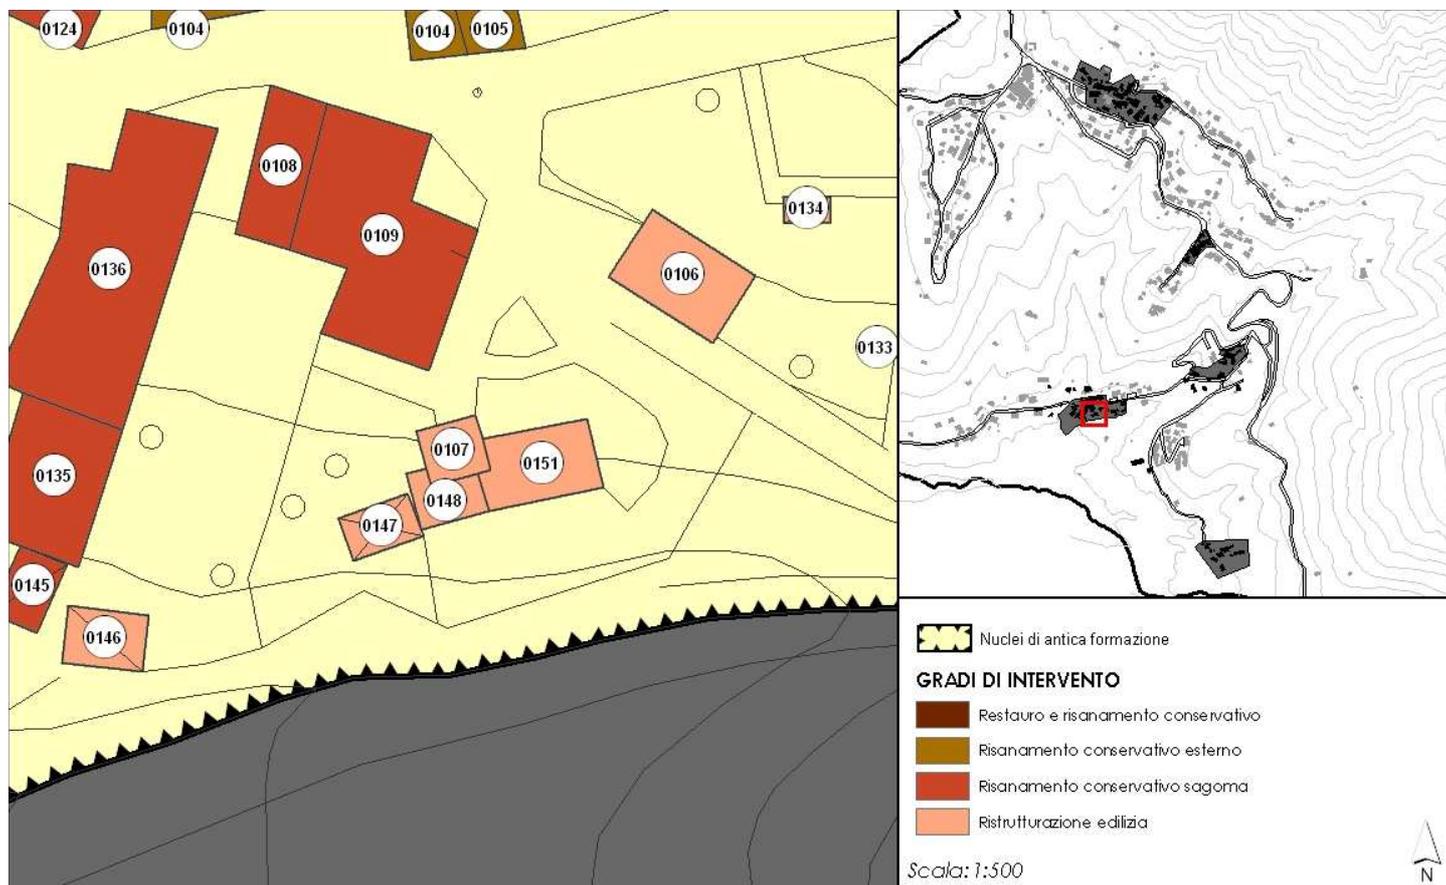

**CARATTERISTICHE DELL'EDIFICIO**

**DESTINAZIONE PRINCIPALE:** FUNZIONI ANNESSE ALLA RESIDENZA

**DESTINAZIONE SECONDARIA:**

**n. PIANI FUORI TERRA:** 1

**n. PIANI SOTTOTETTO:** 0

**n. PIANI SEMINTERRATI:** 1

**n. PIANI INTERRATI:** 0

**EDIFICIO DI PREGIO:**

**DENOMINAZIONE:**


**GRADO DI INTERVENTO PREVISTO:**

Ristrutturazione edilizia





**LOCALIZZAZIONE**

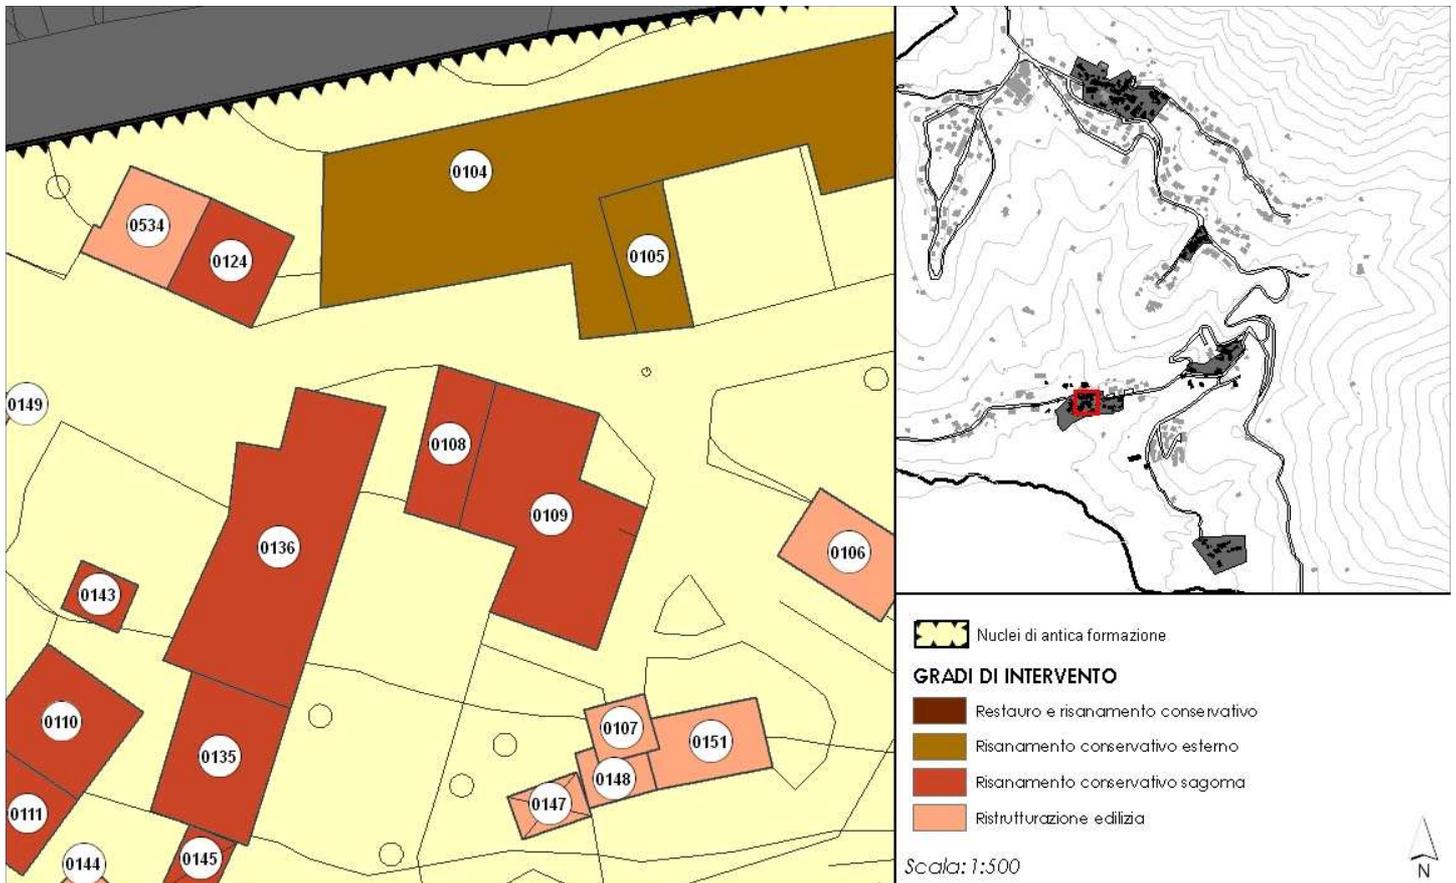

**CARATTERISTICHE DELL'EDIFICIO**


<b>DESTINAZIONE PRINCIPALE:</b>	RESIDENZA
<b>DESTINAZIONE SECONDARIA:</b>	FUNZIONI ANNESSE ALLA RESIDENZA
<b>n. PIANI FUORI TERRA:</b>	2
<b>n. PIANI SOTTOTETTO:</b>	0
<b>n. PIANI SEMINTERRATI:</b>	1
<b>n. PIANI INTERRATI:</b>	0
<b>EDIFICIO DI PREGIO:</b>	
<b>DENOMINAZIONE:</b>	

**GRADO DI INTERVENTO PREVISTO:**  
Risanamento conservativo sagoma





## LOCALIZZAZIONE

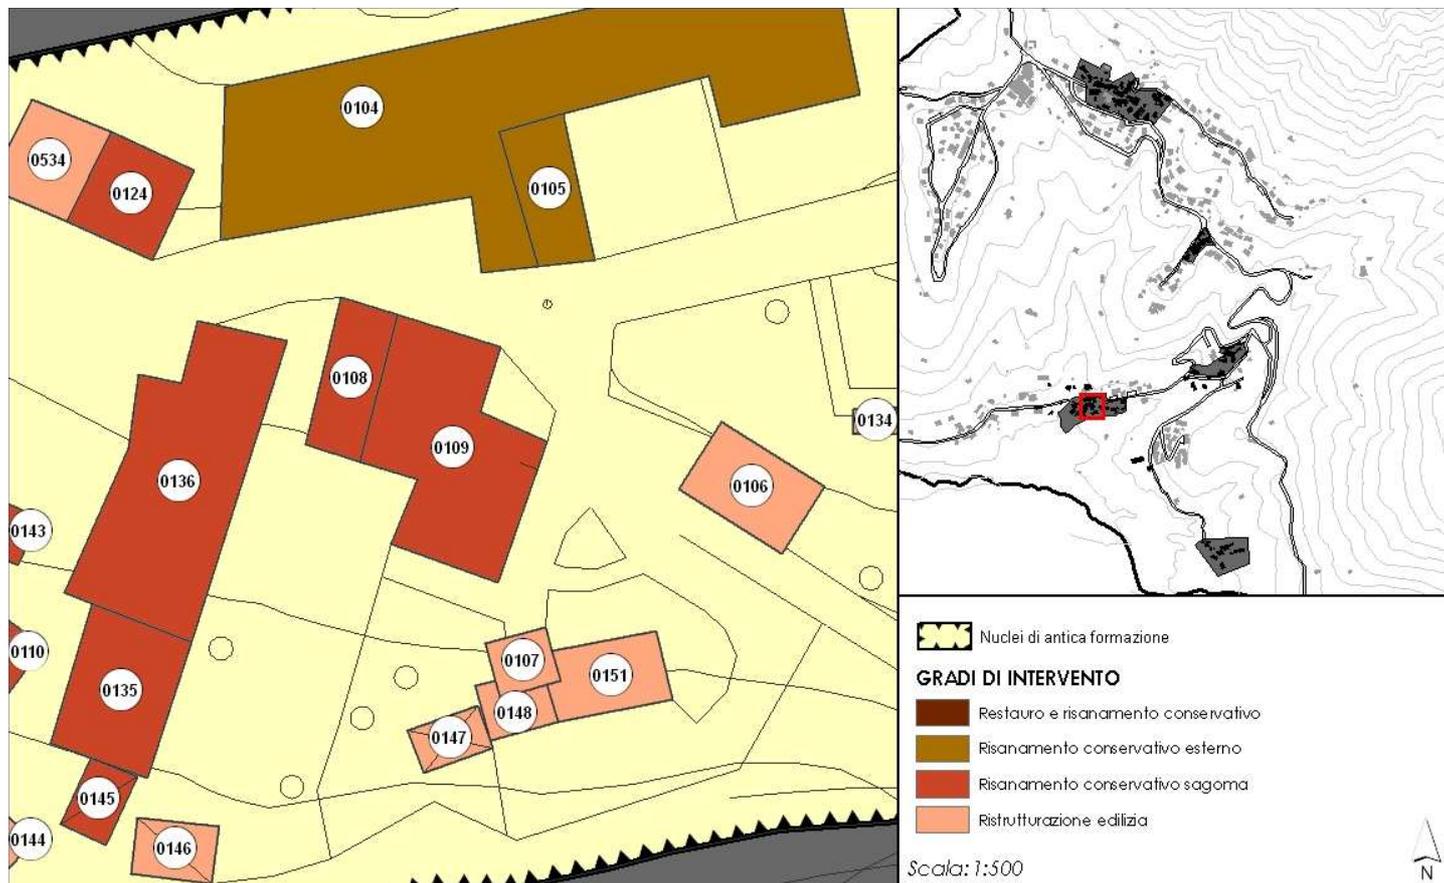

## CARATTERISTICHE DELL'EDIFICIO

**DESTINAZIONE PRINCIPALE:** RESIDENZA  
**DESTINAZIONE SECONDARIA:** FUNZIONI ANNESSE ALLA RESIDENZA

**n. PIANI FUORI TERRA:** 2  
**n. PIANI SOTTOTETTO:** 0  
**n. PIANI SEMINTERRATI:** 1  
**n. PIANI INTERRATI:** 0


**EDIFICIO DI PREGIO:**  
**DENOMINAZIONE:**

**GRADO DI INTERVENTO PREVISTO:**  
Risanamento conservativo sagoma





## LOCALIZZAZIONE

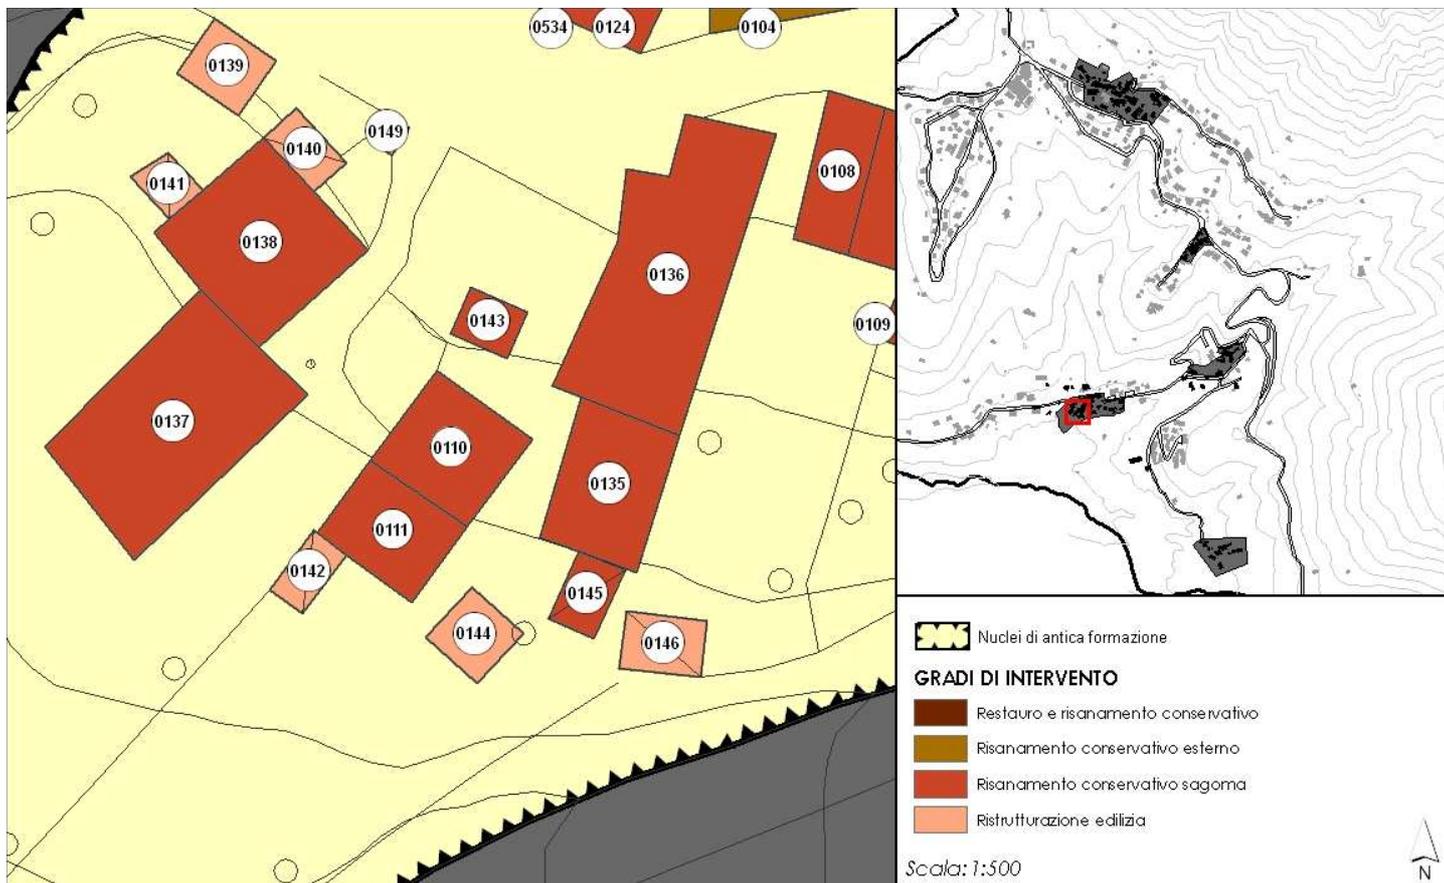

## CARATTERISTICHE DELL'EDIFICIO

**DESTINAZIONE PRINCIPALE:** RESIDENZA  
**DESTINAZIONE SECONDARIA:** FUNZIONI ANNESSE ALLA RESIDENZA

**n. PIANI FUORI TERRA:** 1  
**n. PIANI SOTTOTETTO:** 0  
**n. PIANI SEMINTERRATI:** 1  
**n. PIANI INTERRATI:** 0


**EDIFICIO DI PREGIO:**  
**DENOMINAZIONE:**

**GRADO DI INTERVENTO PREVISTO:**  
Risanamento conservativo sagoma





## LOCALIZZAZIONE

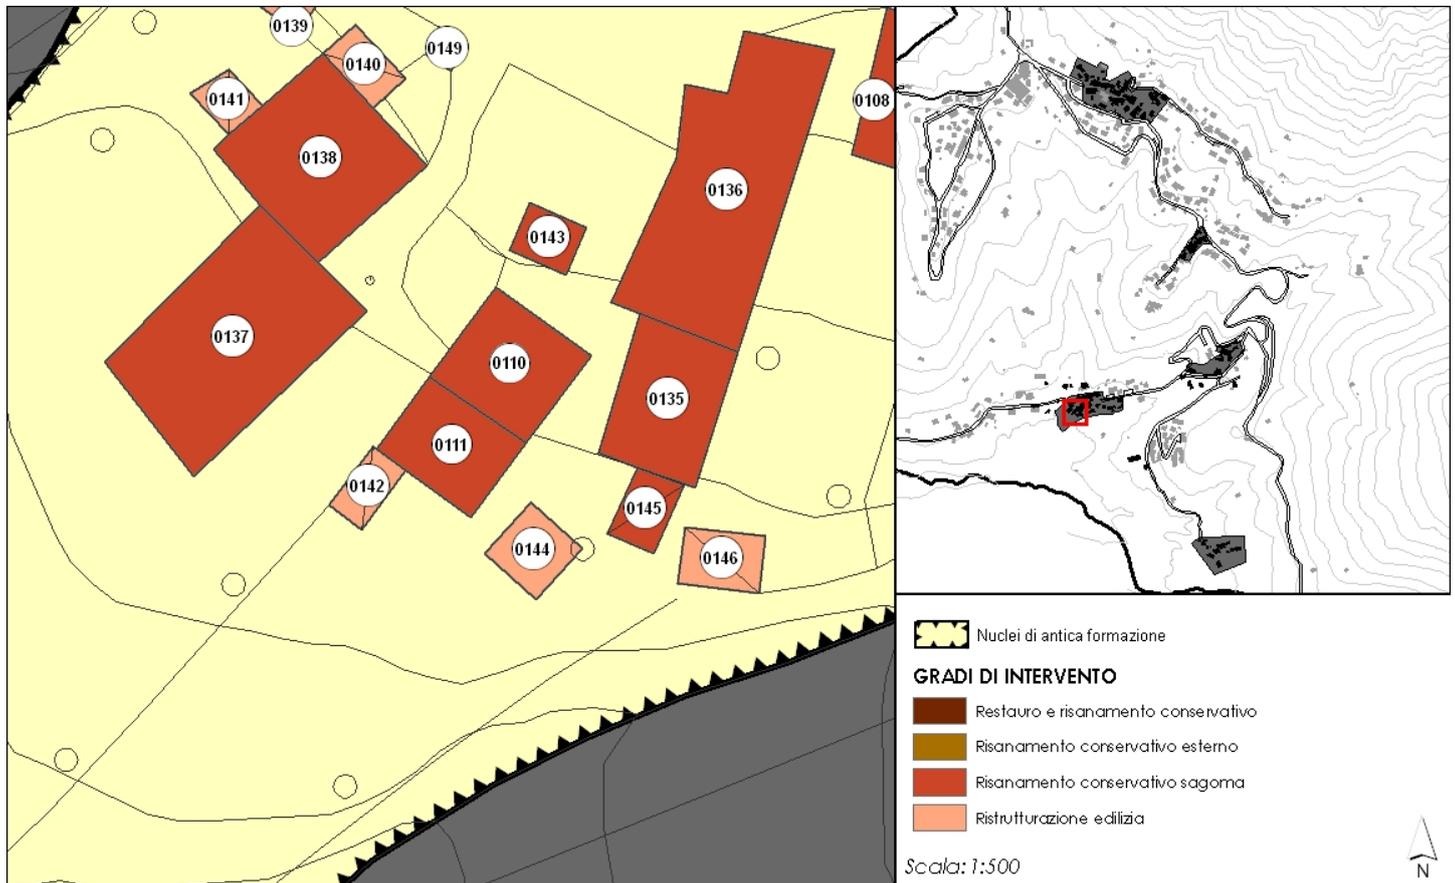

## CARATTERISTICHE DELL'EDIFICIO

**DESTINAZIONE PRINCIPALE:** RESIDENZA  
**DESTINAZIONE SECONDARIA:** FUNZIONI ANNESSE ALLA RESIDENZA

n. PIANI FUORI TERRA: 1  
n. PIANI SOTTOTETTO: 0  
n. PIANI SEMINTERRATI: 1  
n. PIANI INTERRATI: 0


**EDIFICIO DI PREGIO:**  
**DENOMINAZIONE:**

**GRADO DI INTERVENTO PREVISTO:**  
Risanamento conservativo sagoma





## LOCALIZZAZIONE

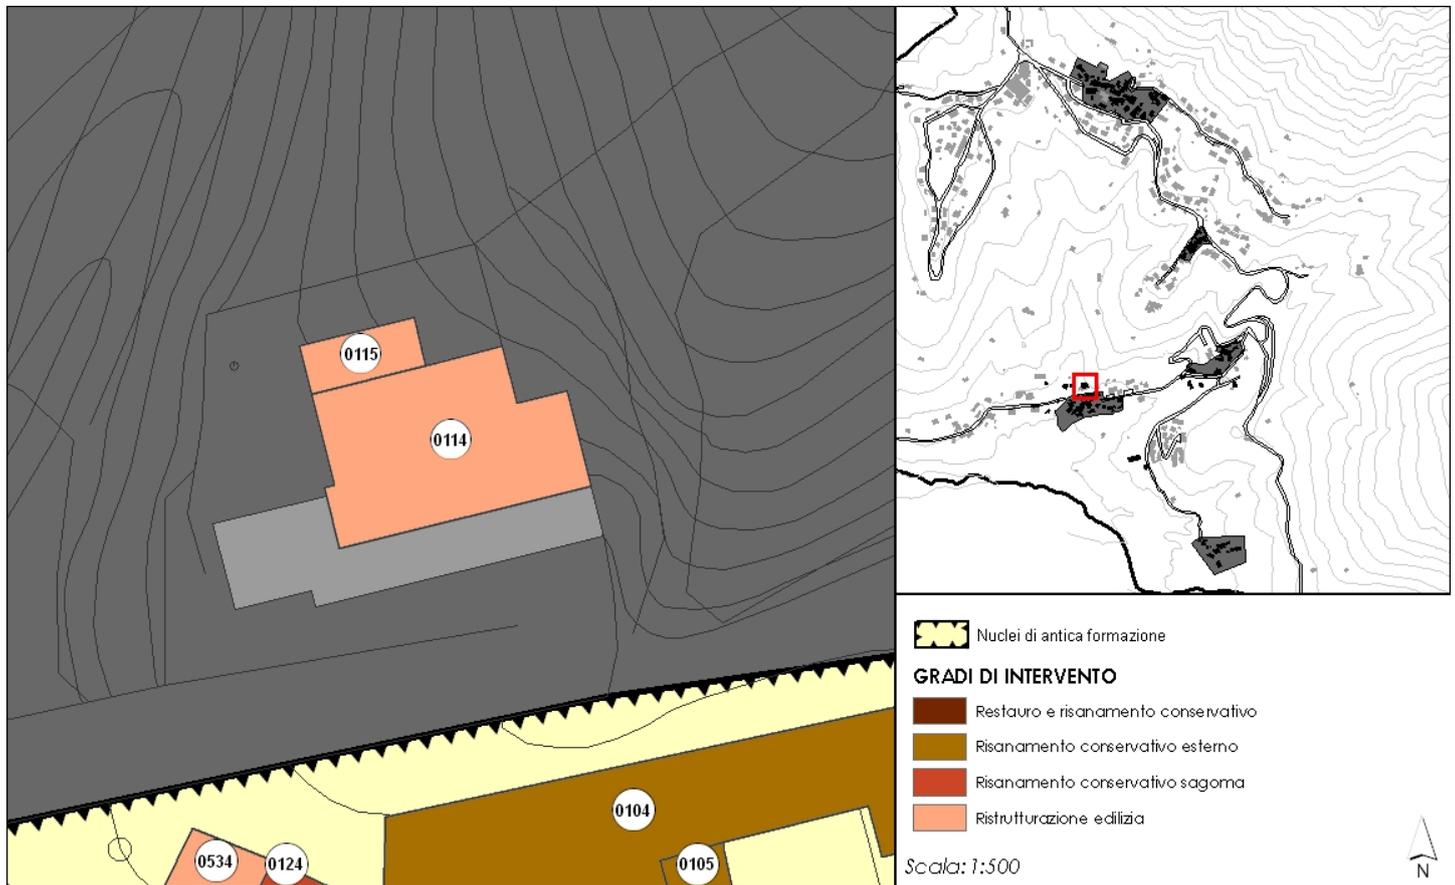

## CARATTERISTICHE DELL'EDIFICIO


DESTINAZIONE PRINCIPALE:	RESIDENZA
DESTINAZIONE SECONDARIA:	FUNZIONI ANNESSE ALLA RESIDENZA
n. PIANI FUORI TERRA:	3
n. PIANI SOTTOTETTO:	0
n. PIANI SEMINTERRATI:	1
n. PIANI INTERRATI:	0
EDIFICIO DI PREGIO:	
DENOMINAZIONE:	

**GRADO DI INTERVENTO PREVISTO:**  
Ristrutturazione edilizia





**LOCALIZZAZIONE**

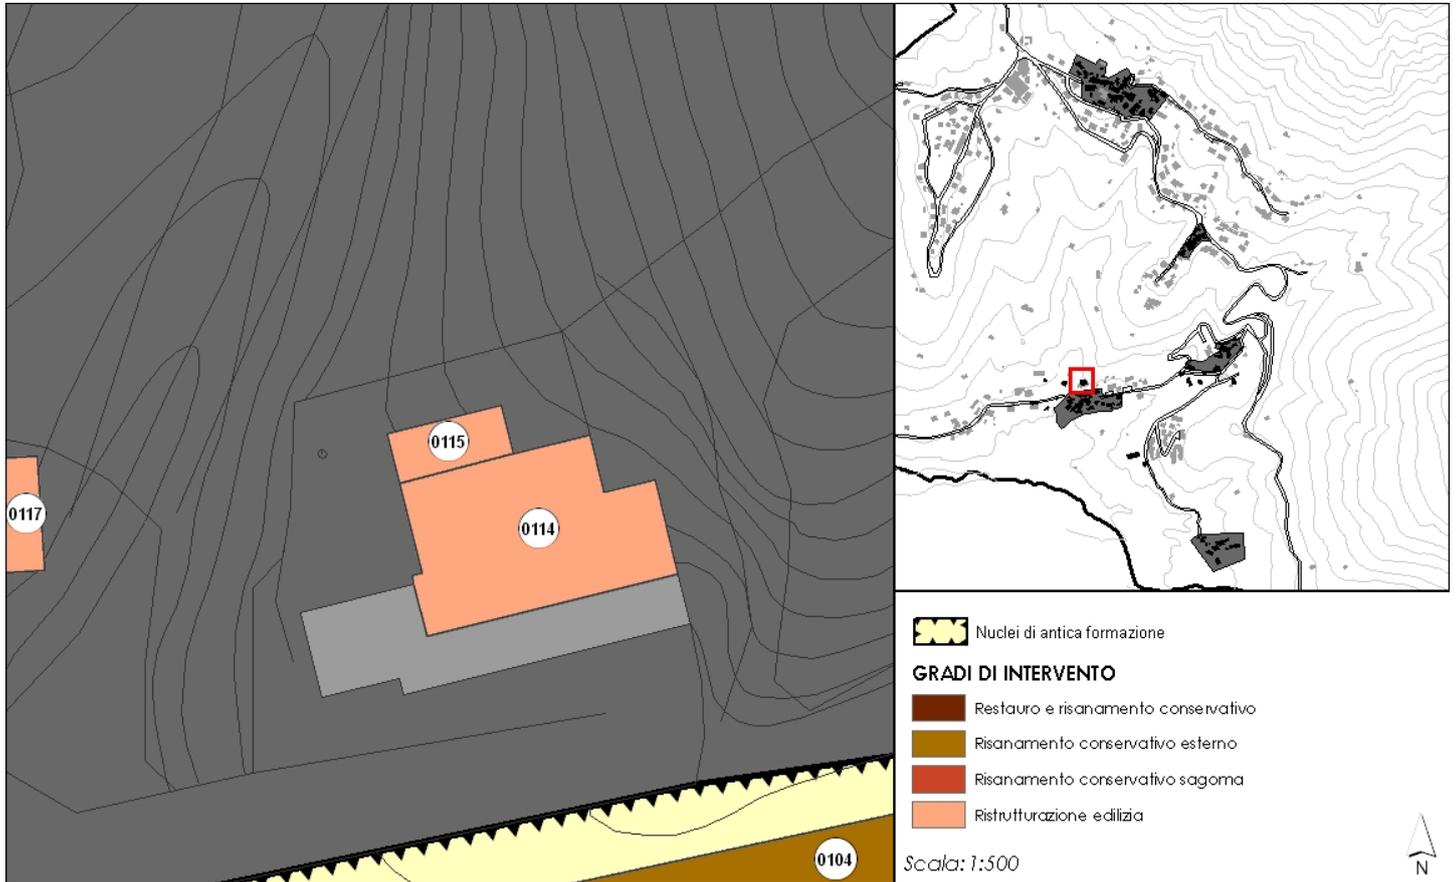

**CARATTERISTICHE DELL'EDIFICIO**

**DESTINAZIONE PRINCIPALE:** RESIDENZA  
**DESTINAZIONE SECONDARIA:** FUNZIONI ANNESSE ALLA RESIDENZA

n. PIANI FUORI TERRA: 3  
n. PIANI SOTTOTETTO: 0  
n. PIANI SEMINTERRATI: 1  
n. PIANI INTERRATI: 0


**EDIFICIO DI PREGIO:**  
**DENOMINAZIONE:**

**GRADO DI INTERVENTO PREVISTO:**  
Ristrutturazione edilizia





## LOCALIZZAZIONE

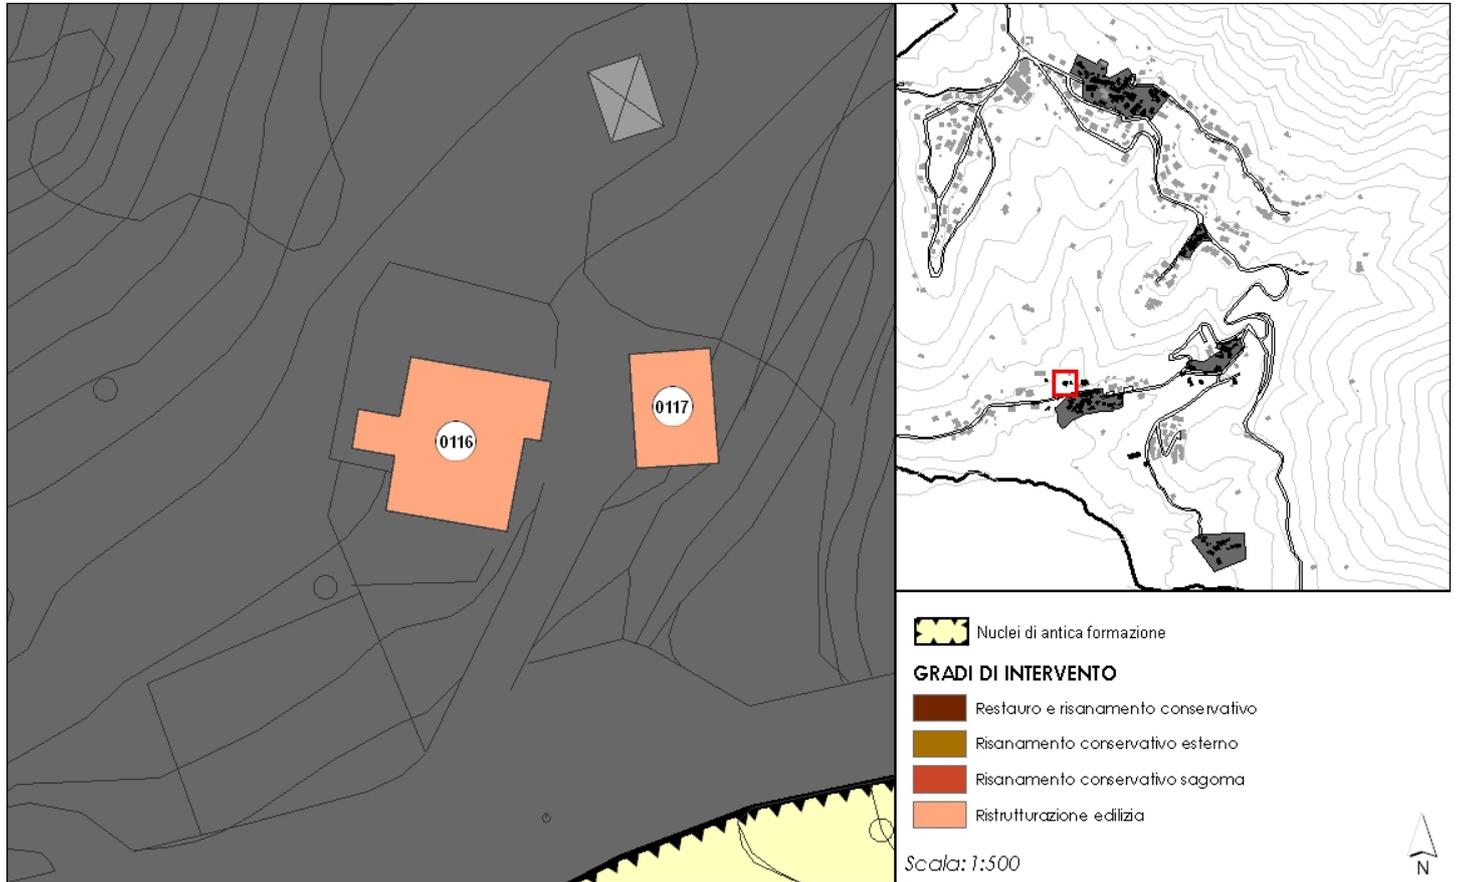

## CARATTERISTICHE DELL'EDIFICIO


DESTINAZIONE PRINCIPALE:	RESIDENZA
DESTINAZIONE SECONDARIA:	FUNZIONI ANNESSE ALLA RESIDENZA
n. PIANI FUORI TERRA:	2
n. PIANI SOTTOTETTO:	1
n. PIANI SEMINTERRATI:	0
n. PIANI INTERRATI:	0
EDIFICIO DI PREGIO:	
DENOMINAZIONE:	

**GRADO DI INTERVENTO PREVISTO:**  
Ristrutturazione edilizia





## LOCALIZZAZIONE

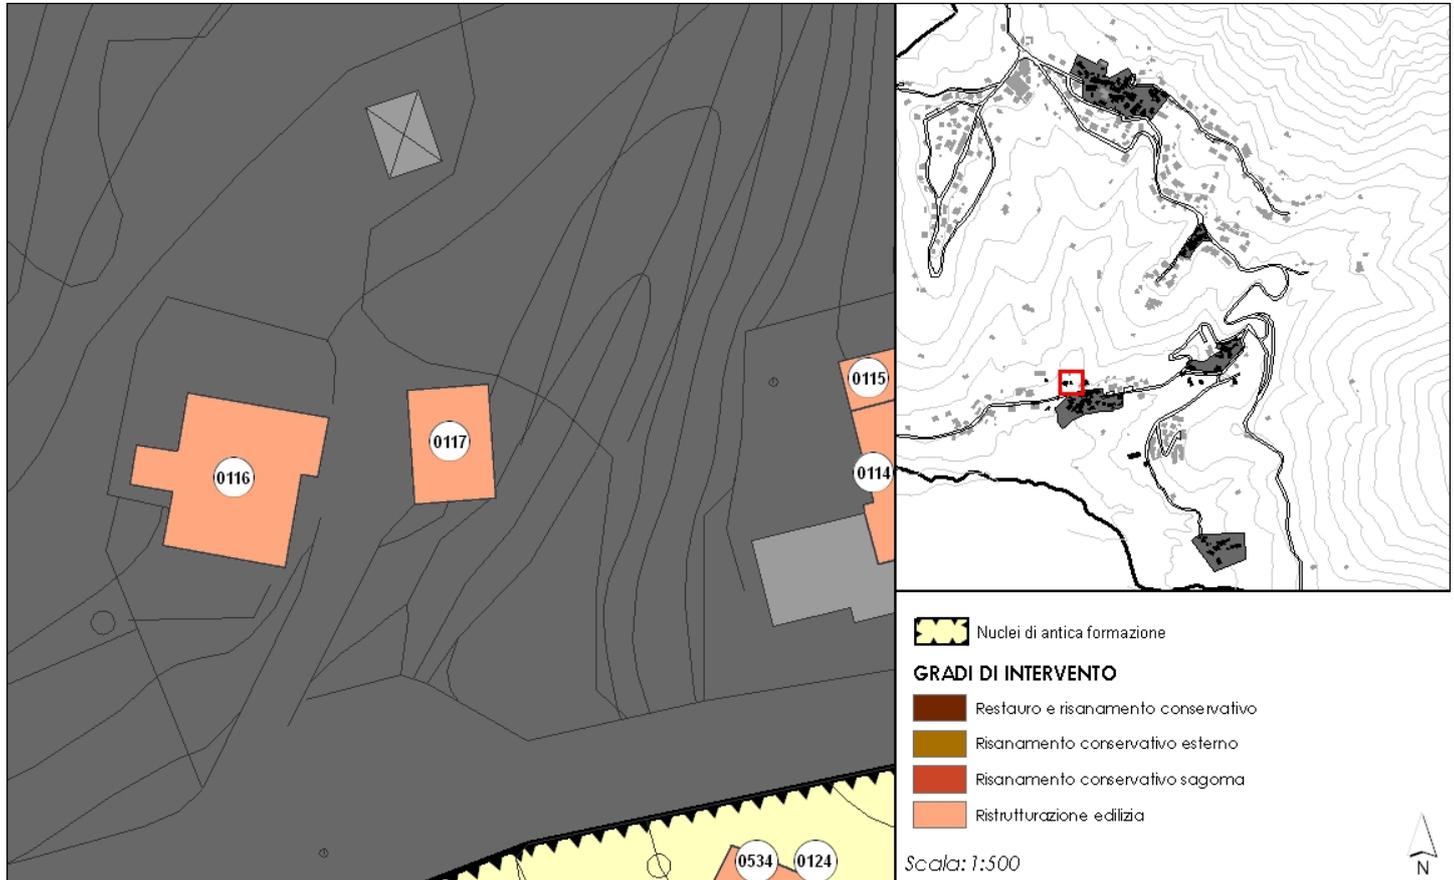

## CARATTERISTICHE DELL'EDIFICIO

DESTINAZIONE PRINCIPALE: AUTORIMESSA  
DESTINAZIONE SECONDARIA: FUNZIONI ANNESSE ALLA RESIDENZA

n. PIANI FUORI TERRA: 1  
n. PIANI SOTTOTETTO: 0  
n. PIANI SEMINTERRATI: 0  
n. PIANI INTERRATI: 0


EDIFICIO DI PREGIO:  
DENOMINAZIONE:

GRADO DI INTERVENTO PREVISTO:  
Ristrutturazione edilizia





## LOCALIZZAZIONE

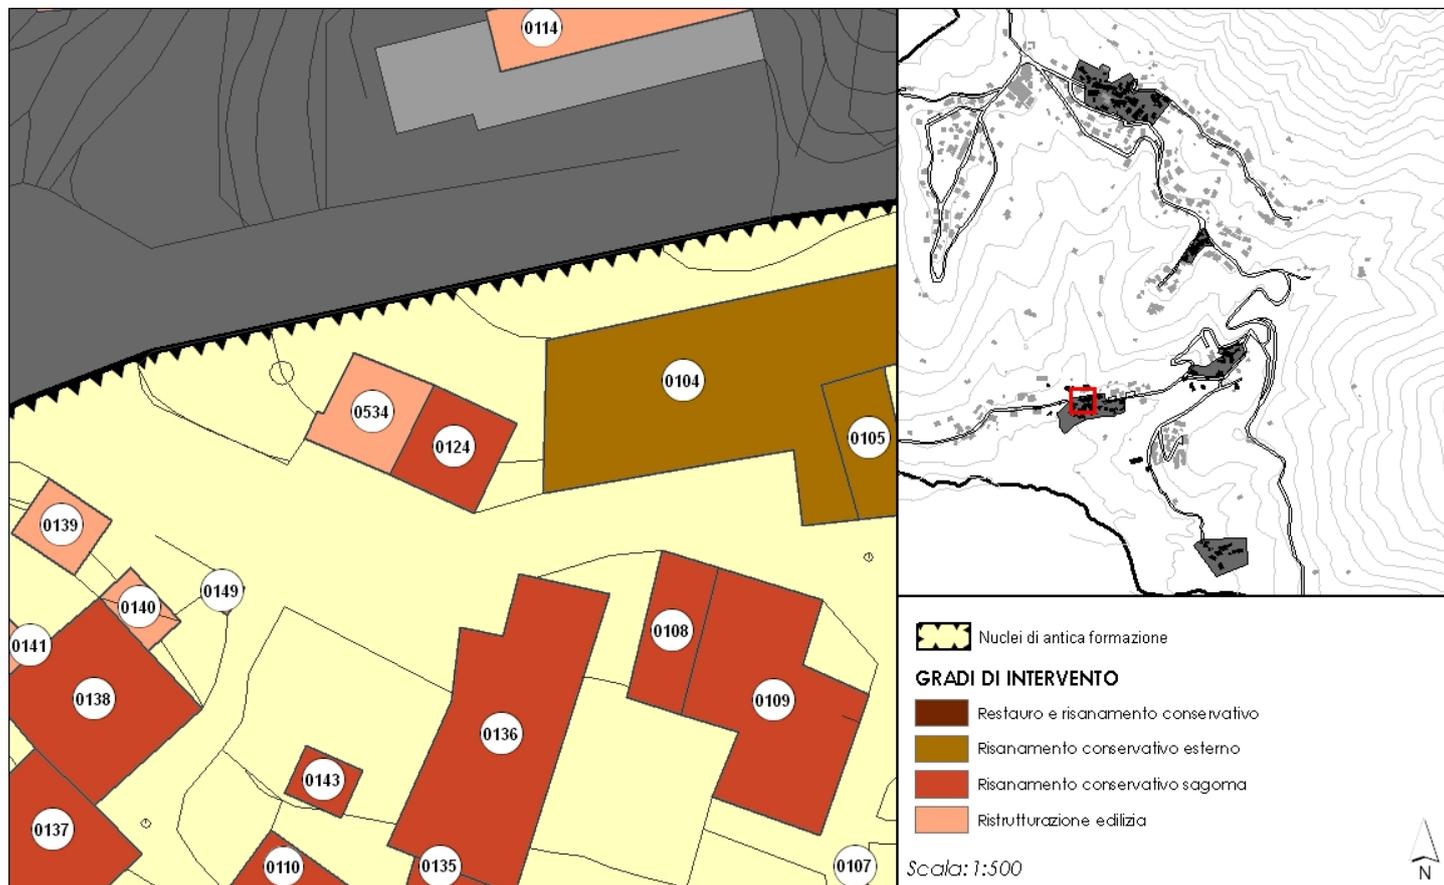

## CARATTERISTICHE DELL'EDIFICIO


DESTINAZIONE PRINCIPALE:	RESIDENZA
DESTINAZIONE SECONDARIA:	FUNZIONI ANNESSE ALLA RESIDENZA
n. PIANI FUORI TERRA:	2
n. PIANI SOTTOTETTO:	0
n. PIANI SEMINTERRATI:	0
n. PIANI INTERRATI:	0
EDIFICIO DI PREGIO:	
DENOMINAZIONE:	

**GRADO DI INTERVENTO PREVISTO:**  
Risanamento conservativo sagoma





**LOCALIZZAZIONE**

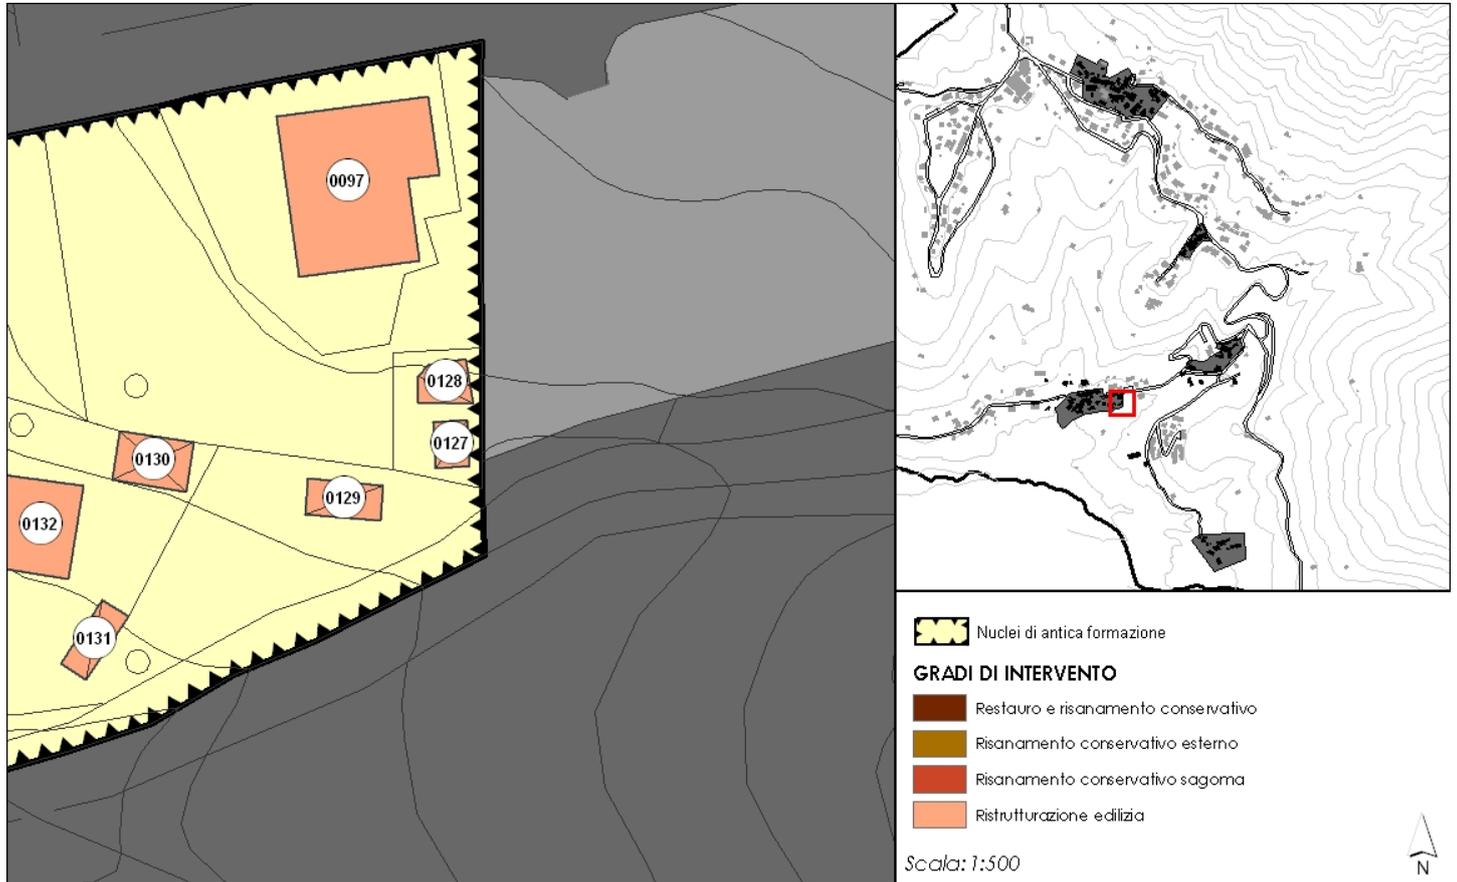

**CARATTERISTICHE DELL'EDIFICIO**

DESTINAZIONE PRINCIPALE: FUNZIONI ANNESSE ALLA RESIDENZA

DESTINAZIONE SECONDARIA:

n. PIANI FUORI TERRA: 1

n. PIANI SOTTOTETTO: 0

n. PIANI SEMINTERRATI: 0

n. PIANI INTERRATI: 0

EDIFICIO DI PREGIO:

DENOMINAZIONE:


**GRADO DI INTERVENTO PREVISTO:**

Ristrutturazione edilizia





**LOCALIZZAZIONE**

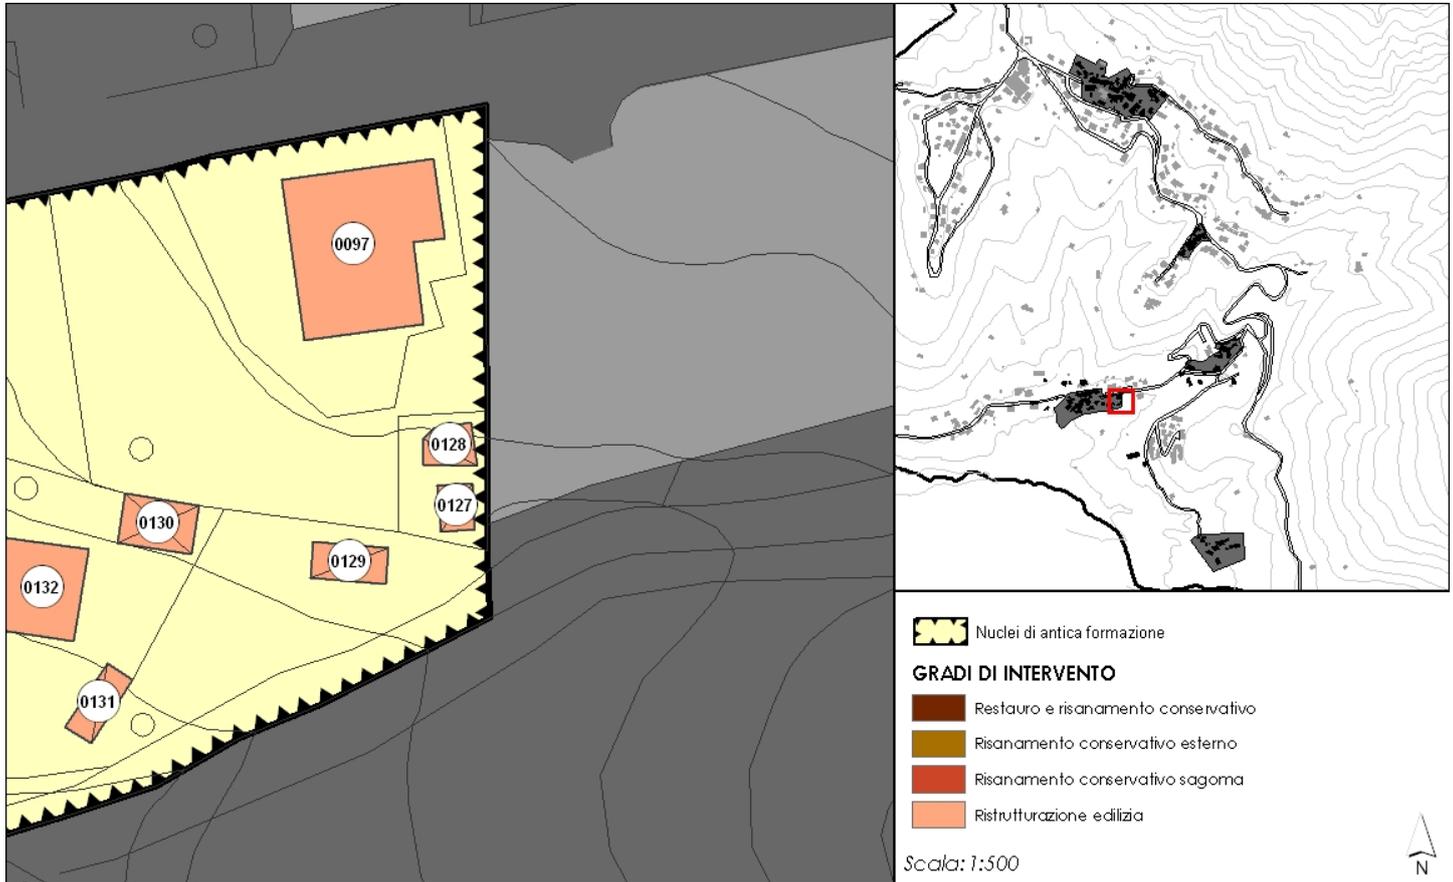

**CARATTERISTICHE DELL'EDIFICIO**

DESTINAZIONE PRINCIPALE: FUNZIONI ANNESSE ALLA RESIDENZA

DESTINAZIONE SECONDARIA:

n. PIANI FUORI TERRA: 1

n. PIANI SOTTOTETTO: 0

n. PIANI SEMINTERRATI: 0

n. PIANI INTERRATI: 0

EDIFICIO DI PREGIO:

DENOMINAZIONE:


**GRADO DI INTERVENTO PREVISTO:**

Ristrutturazione edilizia





LOCALIZZAZIONE

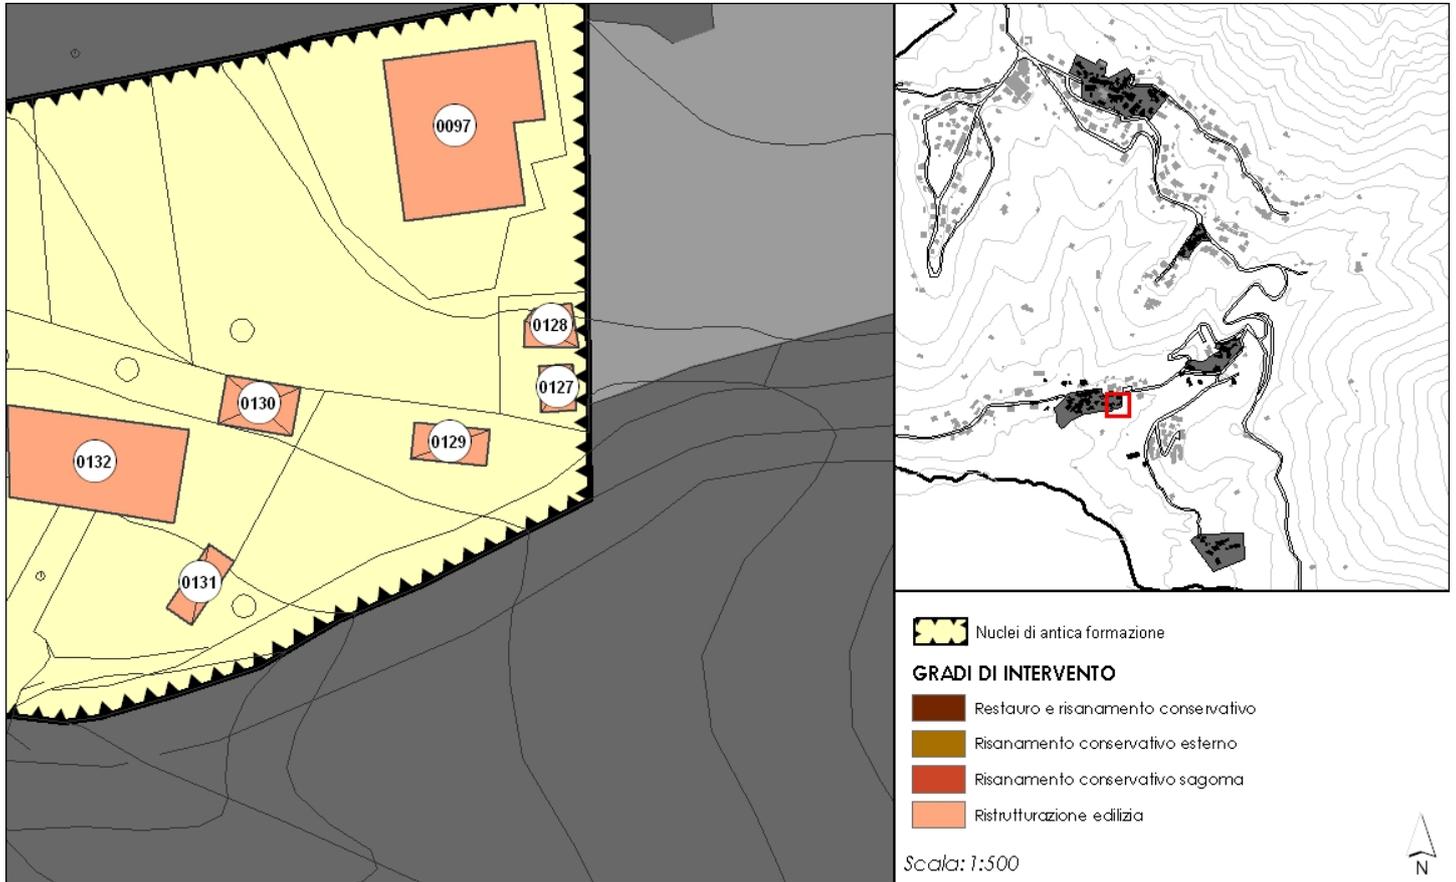

CARATTERISTICHE DELL'EDIFICIO

DESTINAZIONE PRINCIPALE: FUNZIONI ANNESSE ALLA RESIDENZA

DESTINAZIONE SECONDARIA:

n. PIANI FUORI TERRA: 1

n. PIANI SOTTOTETTO: 0

n. PIANI SEMINTERRATI: 0

n. PIANI INTERRATI: 0

EDIFICIO DI PREGIO:

DENOMINAZIONE:


GRADO DI INTERVENTO PREVISTO:

Ristrutturazione edilizia





**LOCALIZZAZIONE**

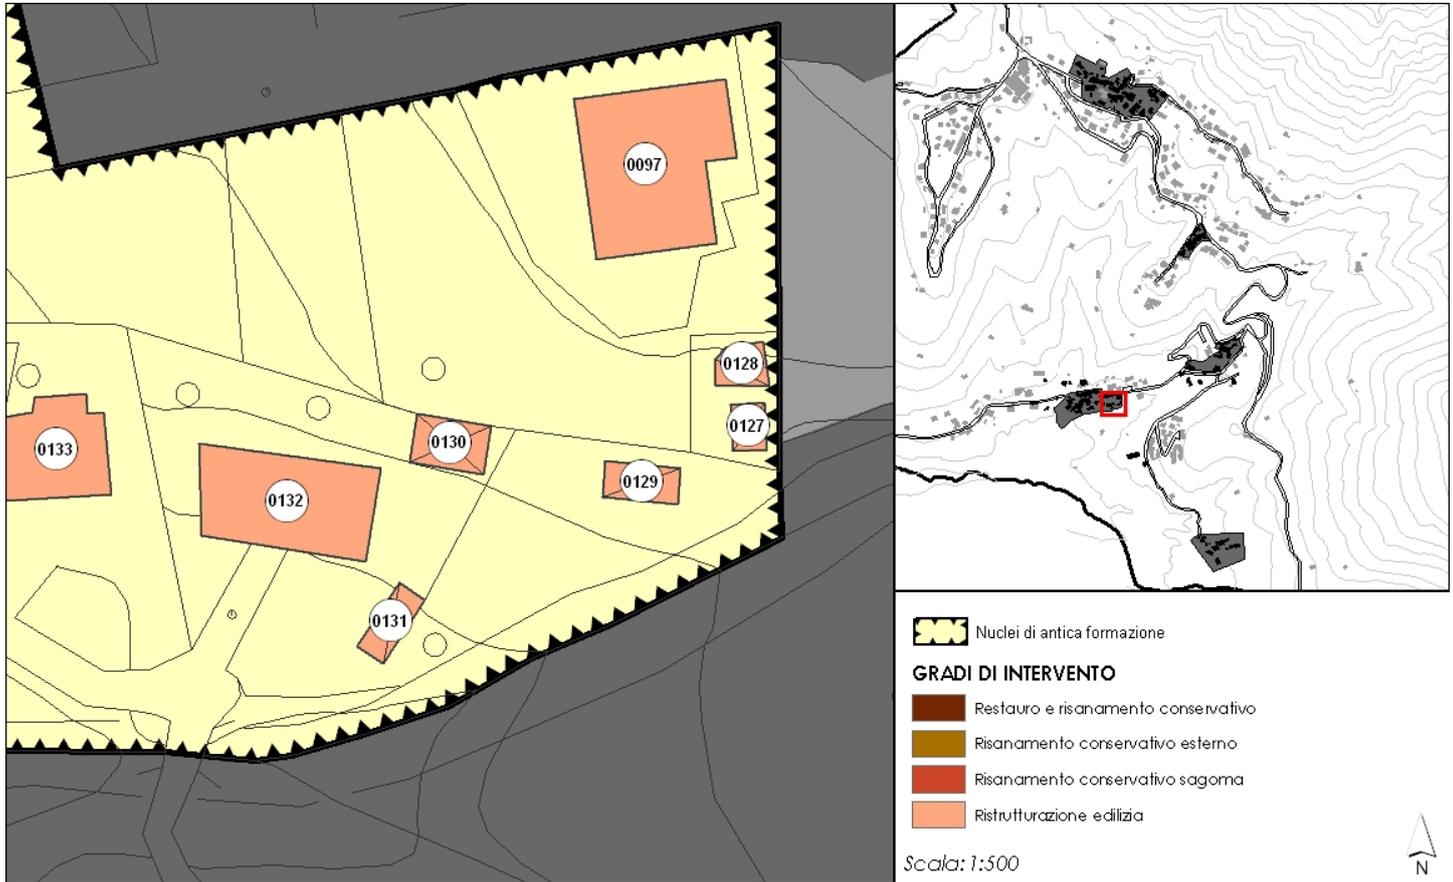

**CARATTERISTICHE DELL'EDIFICIO**

DESTINAZIONE PRINCIPALE: FUNZIONI ANNESSE ALLA RESIDENZA

DESTINAZIONE SECONDARIA:

n. PIANI FUORI TERRA: 1

n. PIANI SOTTOTETTO: 0

n. PIANI SEMINTERRATI: 0


n. PIANI INTERRATI: 0

EDIFICIO DI PREGIO:

DENOMINAZIONE:


**GRADO DI INTERVENTO PREVISTO:**

Ristrutturazione edilizia

 



**LOCALIZZAZIONE**

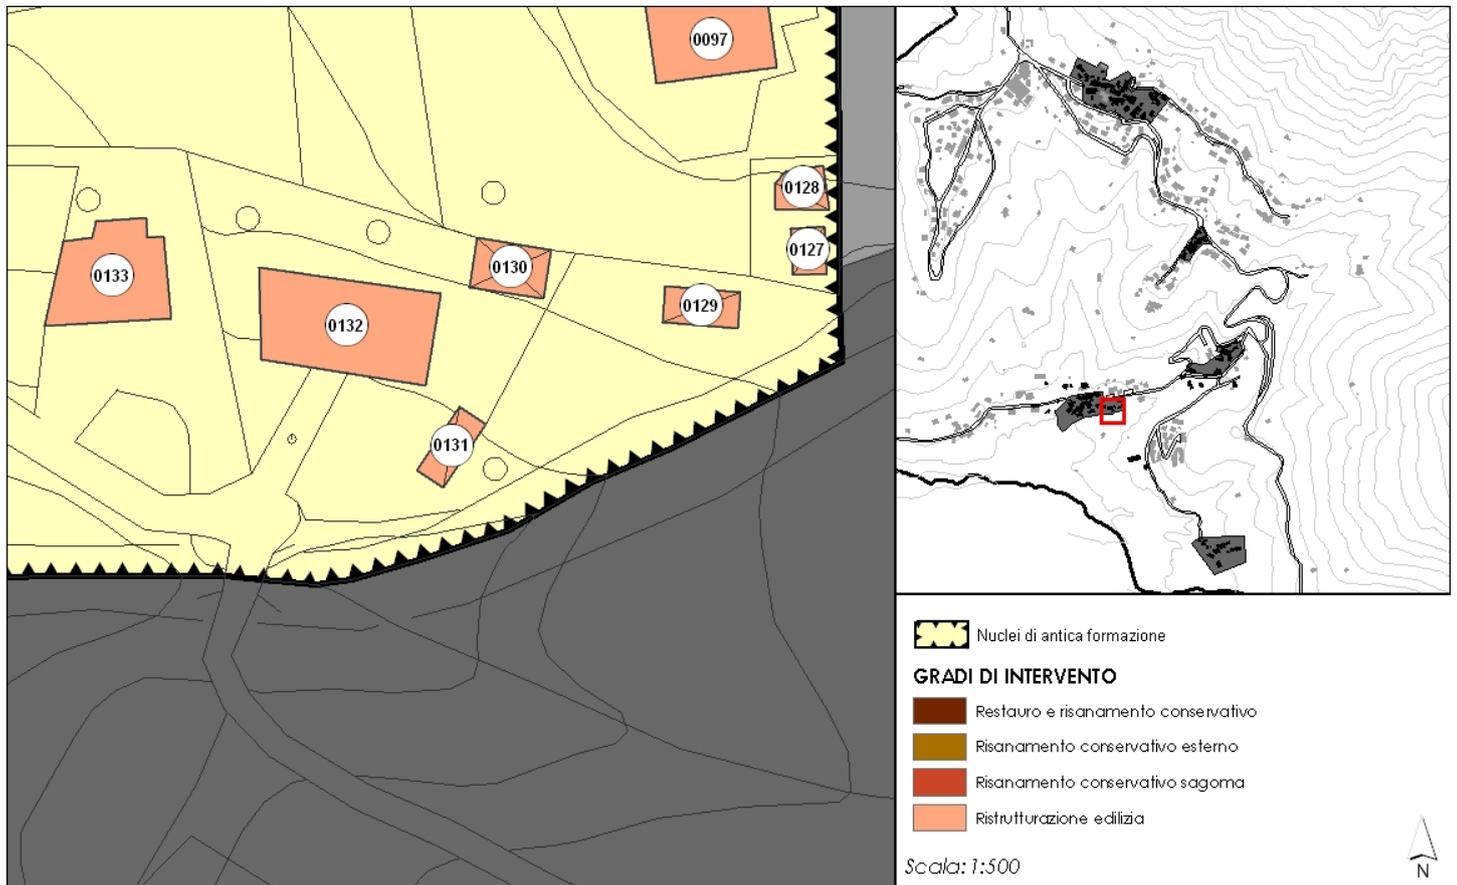

**CARATTERISTICHE DELL'EDIFICIO**

DESTINAZIONE PRINCIPALE: FUNZIONI ANNESSE ALLA RESIDENZA

DESTINAZIONE SECONDARIA:

n. PIANI FUORI TERRA: 1

n. PIANI SOTTOTETTO: 0

n. PIANI SEMINTERRATI: 0


n. PIANI INTERRATI: 0

EDIFICIO DI PREGIO:

DENOMINAZIONE:


**GRADO DI INTERVENTO PREVISTO:**

Ristrutturazione edilizia

 



## LOCALIZZAZIONE

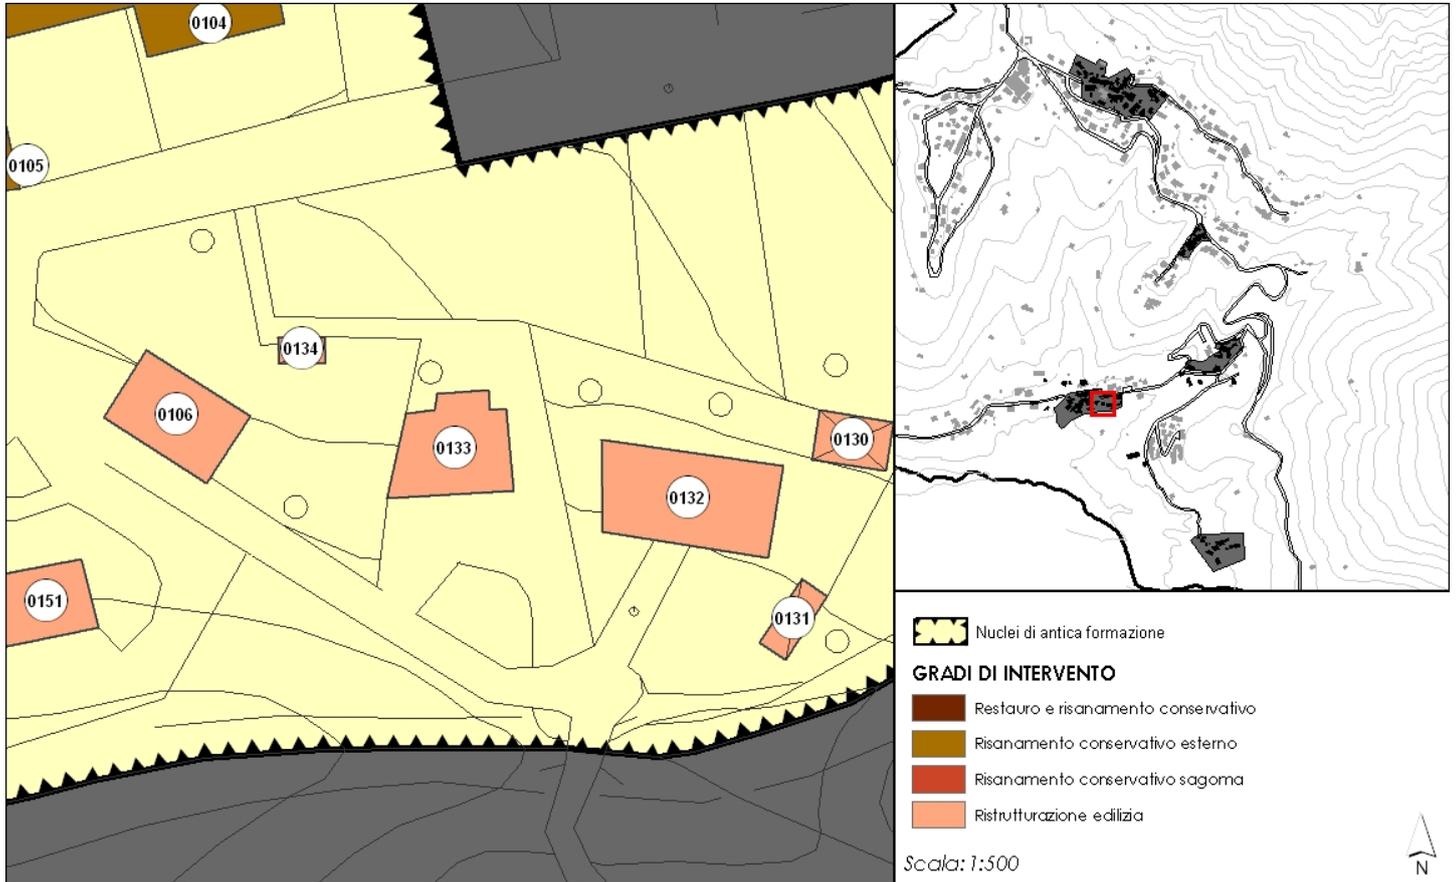

## CARATTERISTICHE DELL'EDIFICIO


DESTINAZIONE PRINCIPALE:	RESIDENZA
DESTINAZIONE SECONDARIA:	FUNZIONI ANNESSE ALLA RESIDENZA
n. PIANI FUORI TERRA:	2
n. PIANI SOTTOTETTO:	0
n. PIANI SEMINTERRATI:	1
n. PIANI INTERRATI:	0
EDIFICIO DI PREGIO:	
DENOMINAZIONE:	

**GRADO DI INTERVENTO PREVISTO:**  
Ristrutturazione edilizia





**LOCALIZZAZIONE**

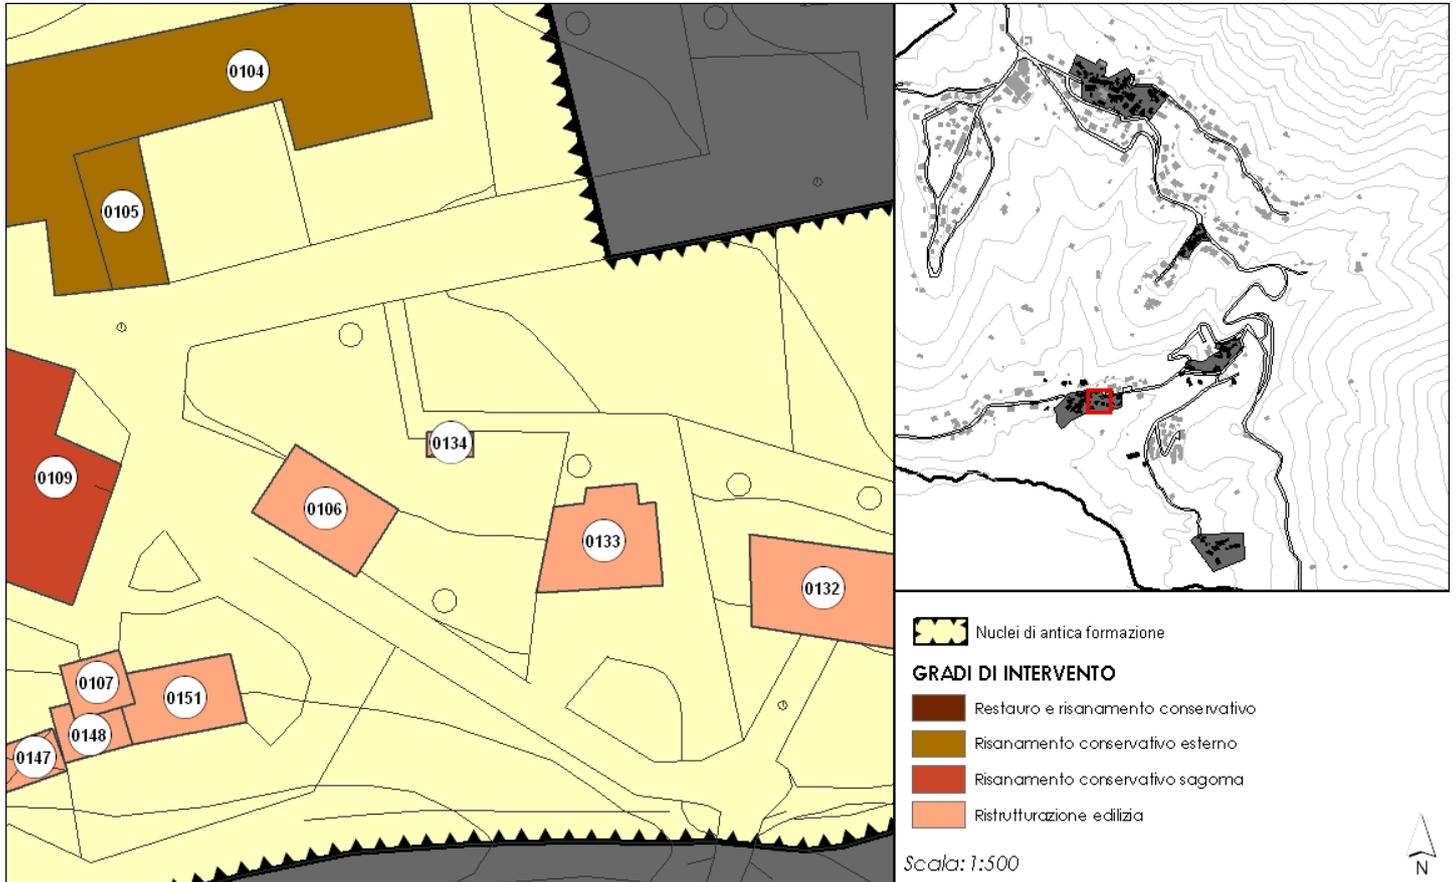

**CARATTERISTICHE DELL'EDIFICIO**

**DESTINAZIONE PRINCIPALE:** DEPOSITO LEGNAIA  
**DESTINAZIONE SECONDARIA:** FUNZIONI ANNESSE ALLA RESIDENZA

**n. PIANI FUORI TERRA:** 1  
**n. PIANI SOTTOTETTO:** 0  
**n. PIANI SEMINTERRATI:** 0  
**n. PIANI INTERRATI:** 0


**EDIFICIO DI PREGIO:**  
**DENOMINAZIONE:**

**GRADO DI INTERVENTO PREVISTO:**  
Ristrutturazione edilizia





## LOCALIZZAZIONE

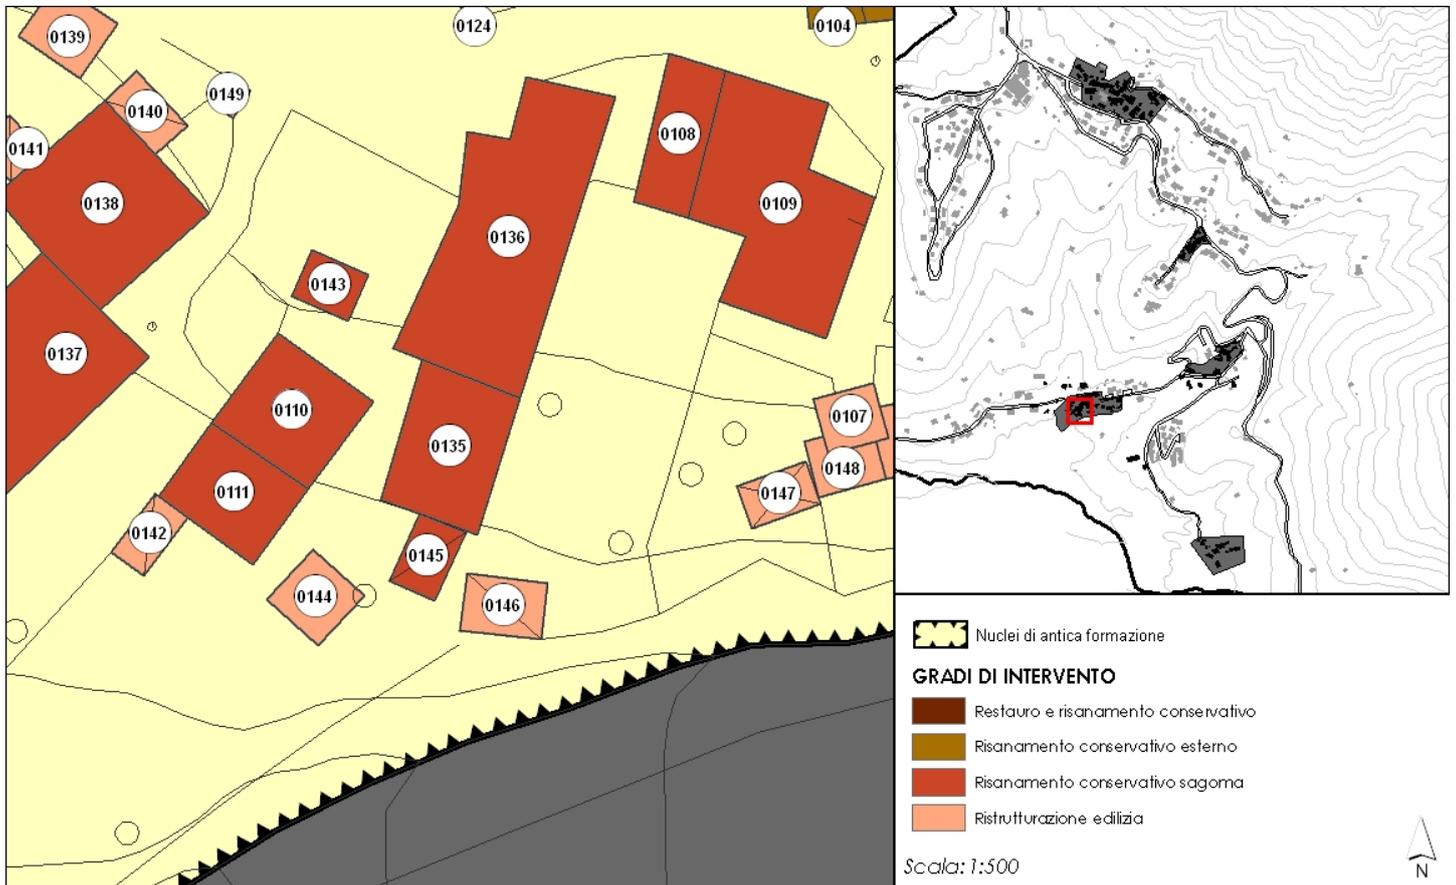

## CARATTERISTICHE DELL'EDIFICIO

DESTINAZIONE PRINCIPALE: FUNZIONI ANNESSE ALLA RESIDENZA

DESTINAZIONE SECONDARIA: DEPOSITO

n. PIANI FUORI TERRA: 2

n. PIANI SOTTOTETTO: 0

n. PIANI SEMINTERRATI: 0


n. PIANI INTERRATI: 0

EDIFICIO DI PREGIO:

DENOMINAZIONE:


**GRADO DI INTERVENTO PREVISTO:**

Risanamento conservativo sagoma

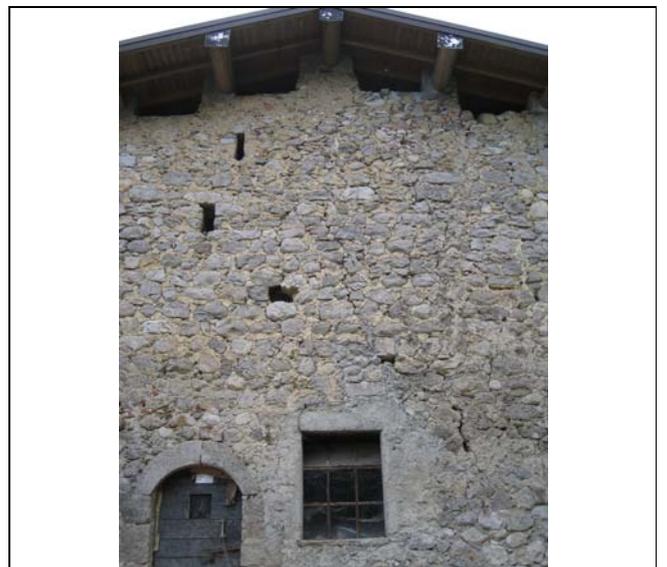



**LOCALIZZAZIONE**

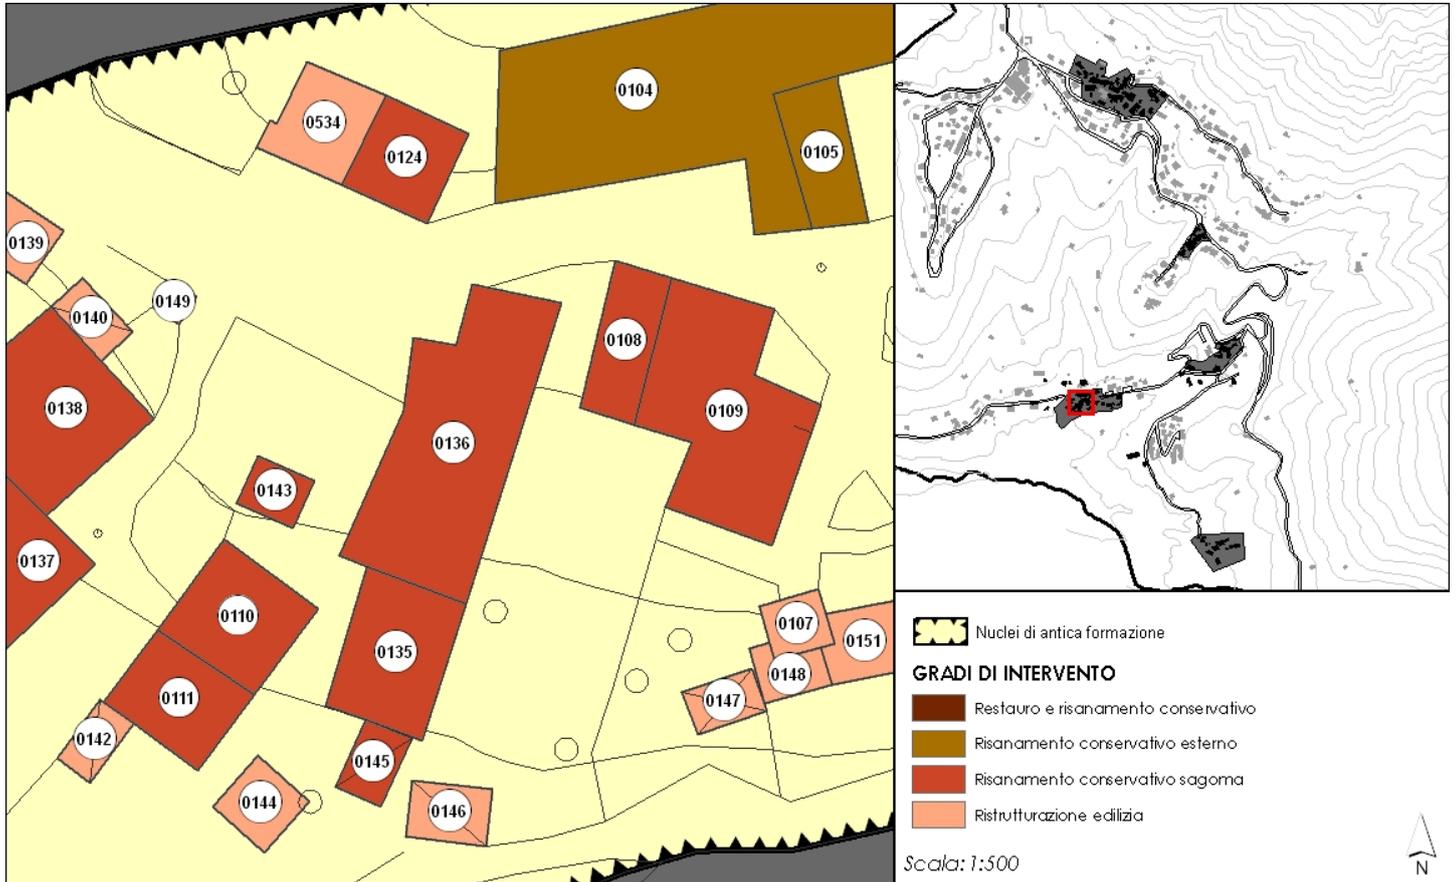

**CARATTERISTICHE DELL'EDIFICIO**

**DESTINAZIONE PRINCIPALE:** RESIDENZA  
**DESTINAZIONE SECONDARIA:** FUNZIONI ANNESSE ALLA RESIDENZA

n. PIANI FUORI TERRA: 3  
n. PIANI SOTTOTETTO: 0  
n. PIANI SEMINTERRATI: 0  
n. PIANI INTERRATI: 0


**EDIFICIO DI PREGIO:**  
**DENOMINAZIONE:**

**GRADO DI INTERVENTO PREVISTO:**  
Risanamento conservativo sagoma





## LOCALIZZAZIONE

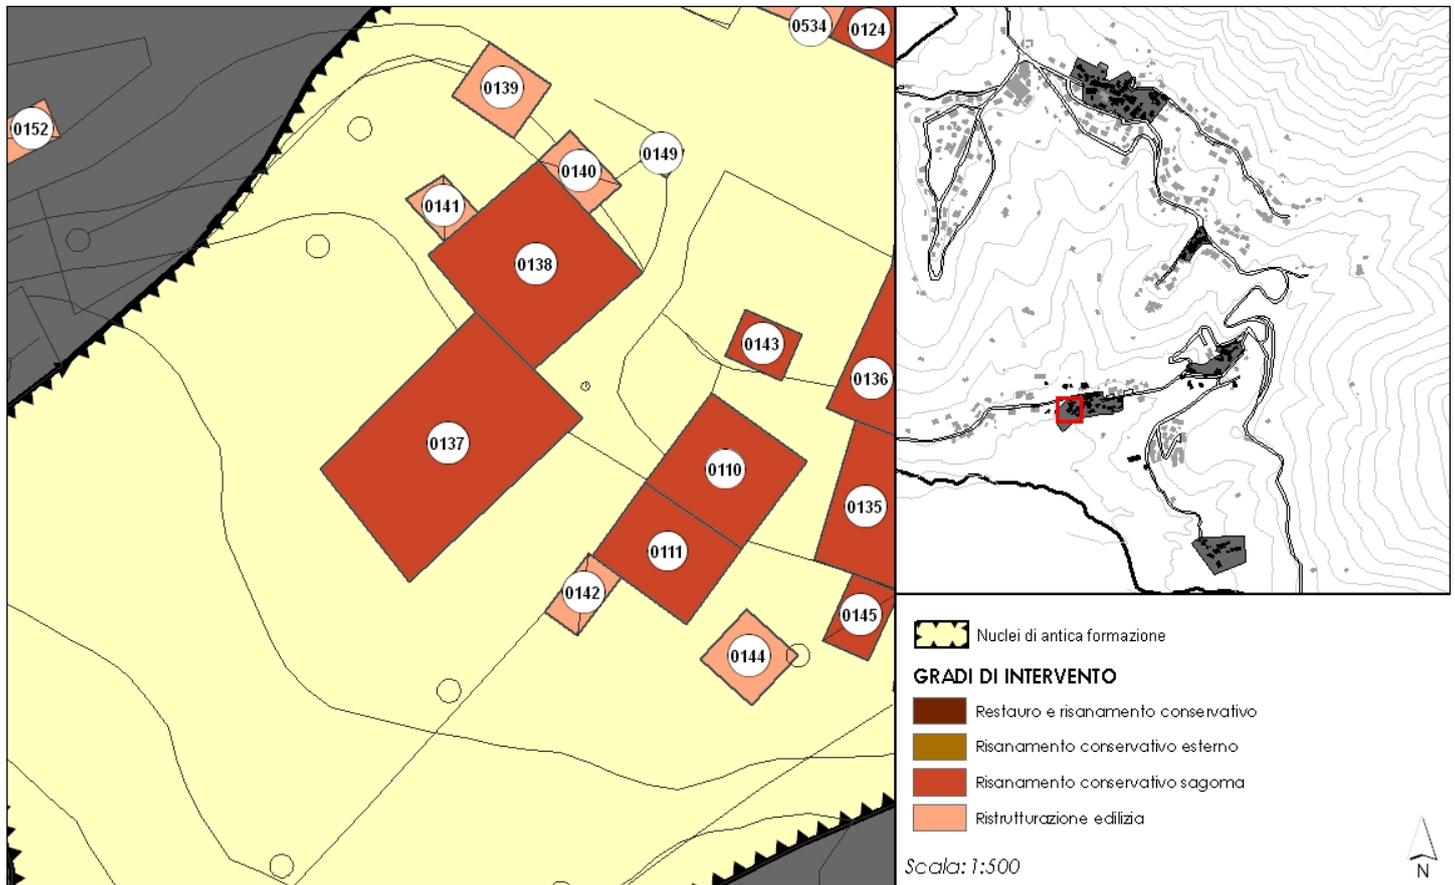

## CARATTERISTICHE DELL'EDIFICIO


DESTINAZIONE PRINCIPALE:	RESIDENZA
DESTINAZIONE SECONDARIA:	FUNZIONI ANNESSE ALLA RESIDENZA
n. PIANI FUORI TERRA:	3
n. PIANI SOTTOTETTO:	0
n. PIANI SEMINTERRATI:	0
n. PIANI INTERRATI:	0
EDIFICIO DI PREGIO:	
DENOMINAZIONE:	

**GRADO DI INTERVENTO PREVISTO:**  
Risanamento conservativo sagoma





## LOCALIZZAZIONE

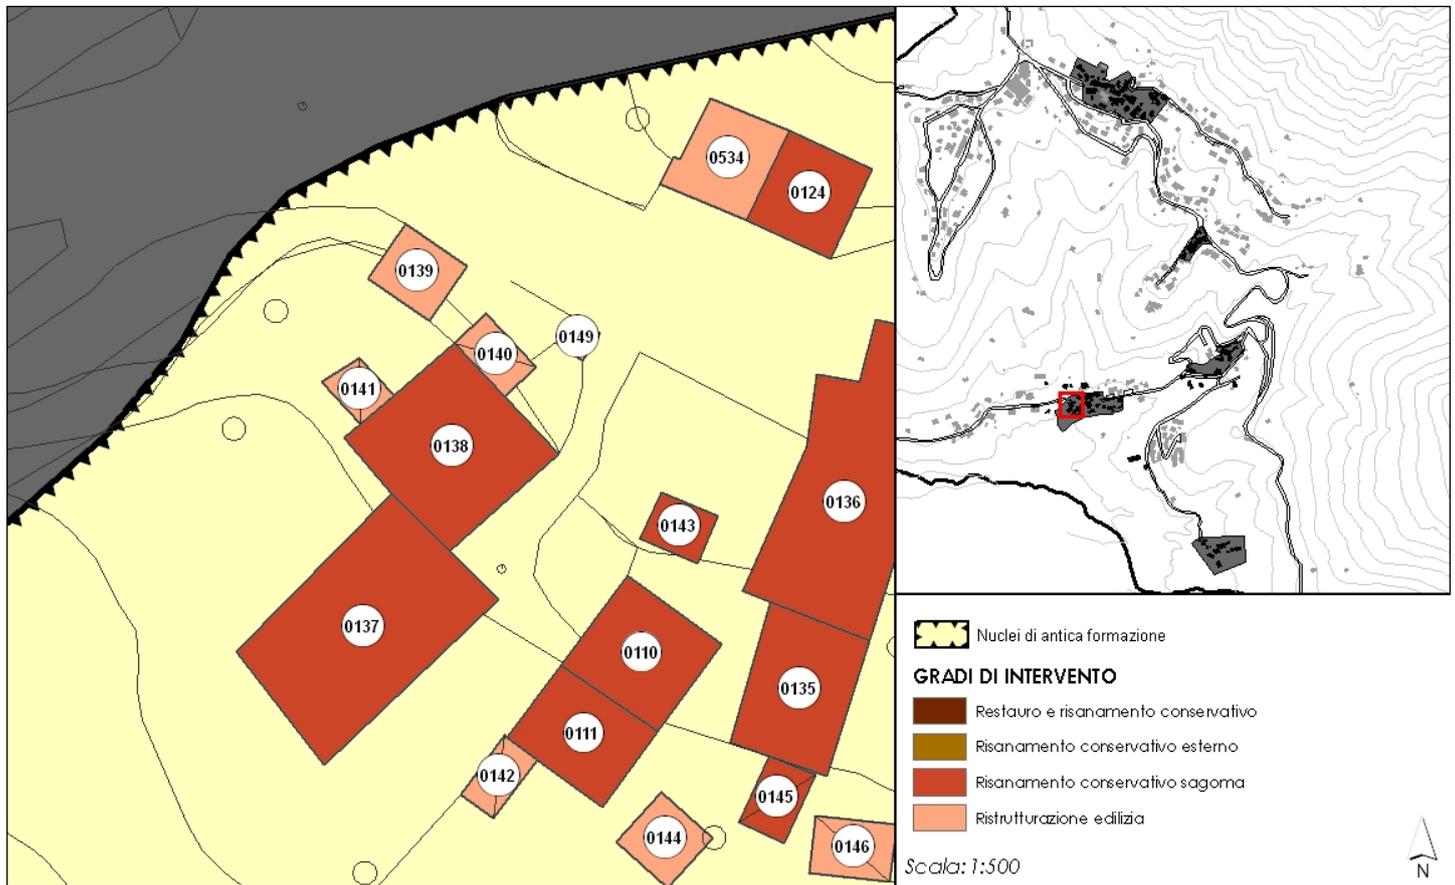

## CARATTERISTICHE DELL'EDIFICIO

DESTINAZIONE PRINCIPALE: RESIDENZA  
DESTINAZIONE SECONDARIA: FUNZIONI ANNESSE ALLA RESIDENZA

n. PIANI FUORI TERRA: 1  
n. PIANI SOTTOTETTO: 0  
n. PIANI SEMINTERRATI: 0  
n. PIANI INTERRATI: 0


EDIFICIO DI PREGIO:  
DENOMINAZIONE:

GRADO DI INTERVENTO PREVISTO:  
Risanamento conservativo sagoma





**LOCALIZZAZIONE**

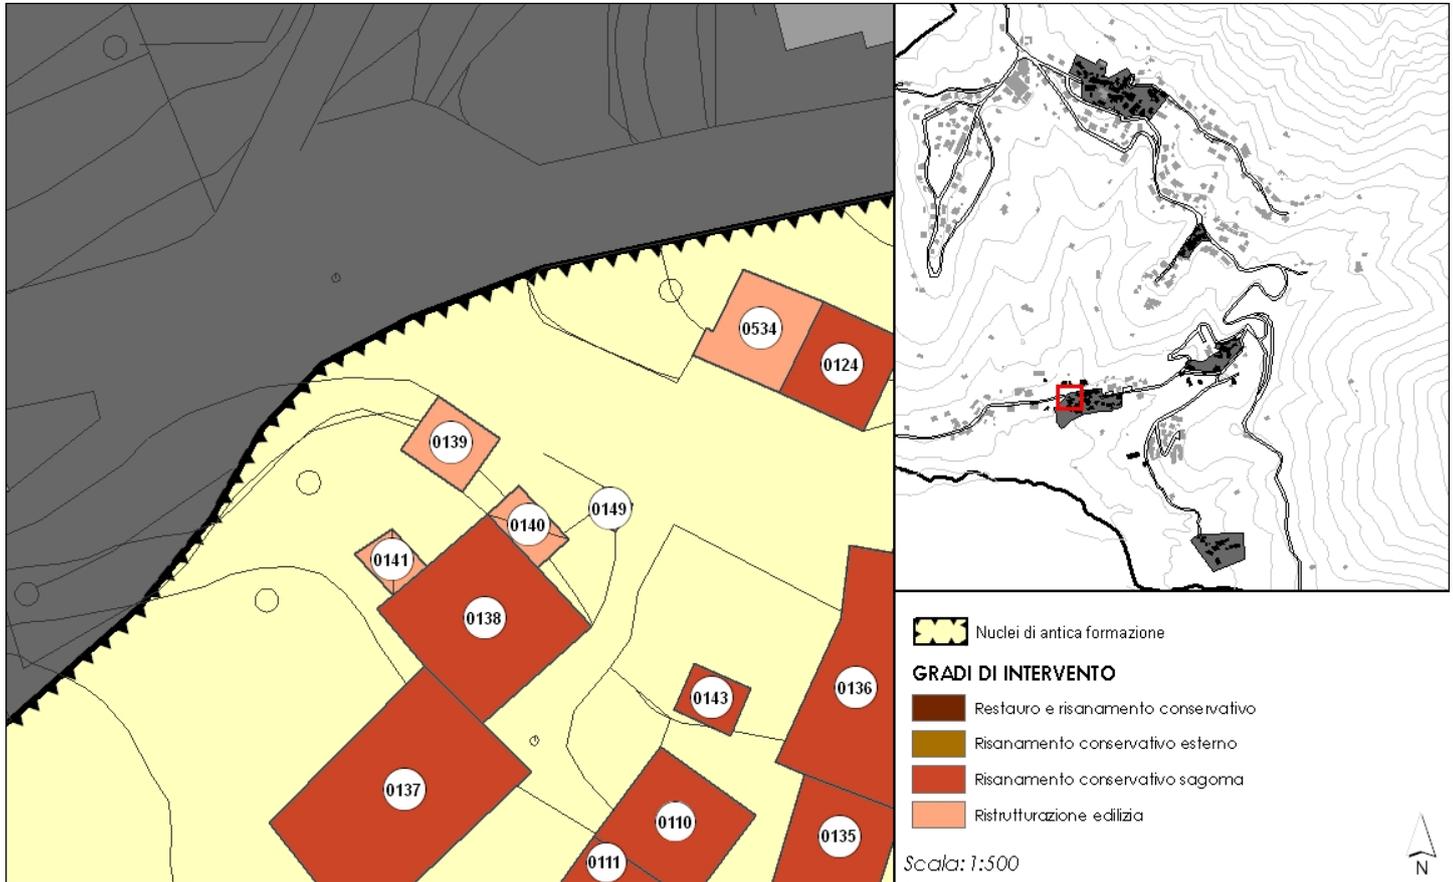

**CARATTERISTICHE DELL'EDIFICIO**

DESTINAZIONE PRINCIPALE: FUNZIONI ANNESSE ALLA RESIDENZA  
DESTINAZIONE SECONDARIA:

n. PIANI FUORI TERRA: 1  
n. PIANI SOTTOTETTO: 0  
n. PIANI SEMINTERRATI: 0  
n. PIANI INTERRATI: 0


EDIFICIO DI PREGIO:  
DENOMINAZIONE:

GRADO DI INTERVENTO PREVISTO:  
Ristrutturazione edilizia





**LOCALIZZAZIONE**

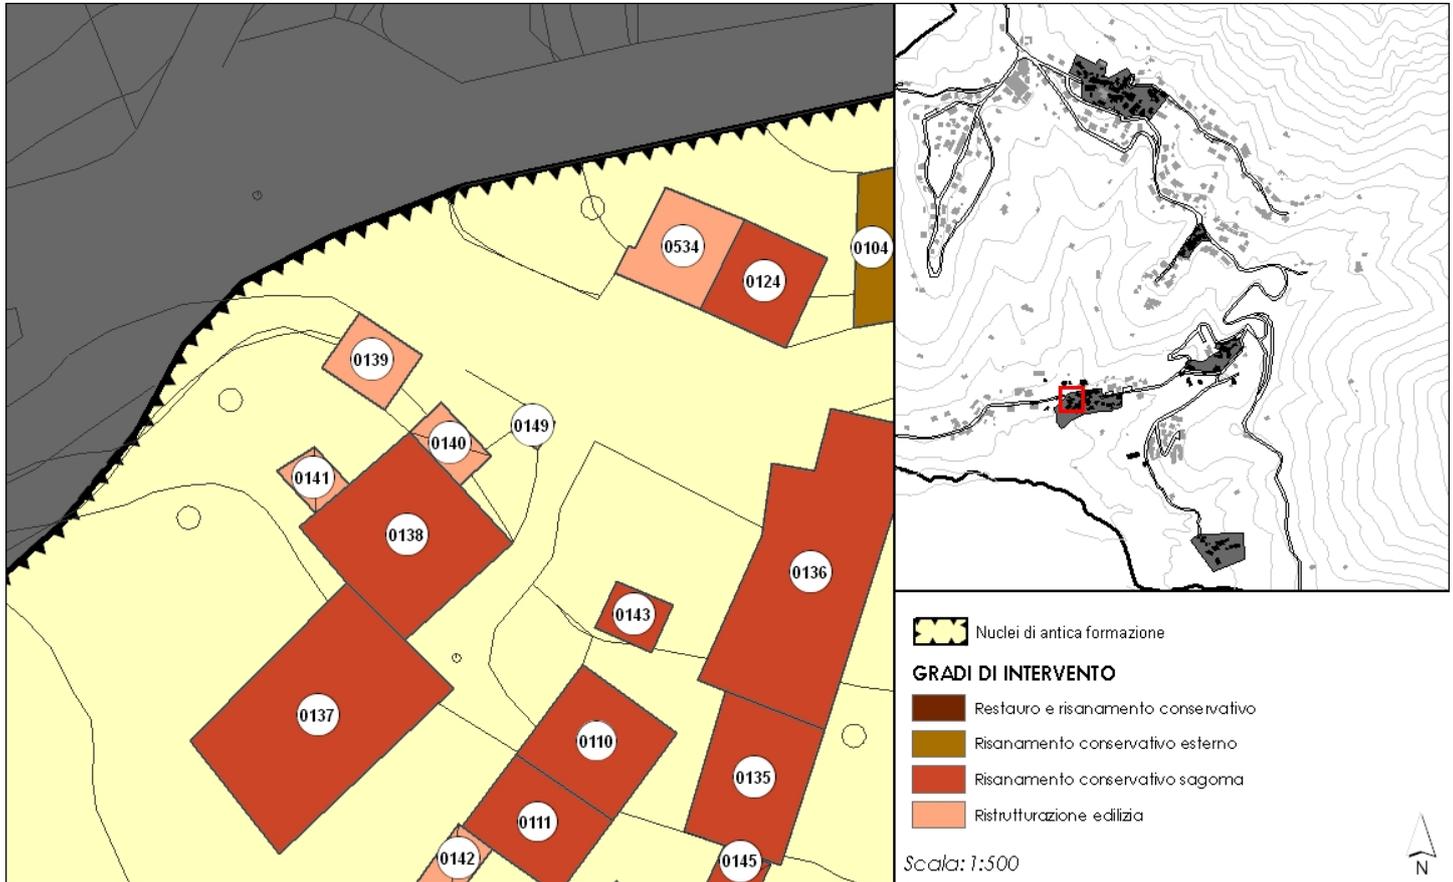

**CARATTERISTICHE DELL'EDIFICIO**

**DESTINAZIONE PRINCIPALE:** DEPOSITO LEGNAIA  
**DESTINAZIONE SECONDARIA:** FUNZIONI ANNESSE ALLA RESIDENZA

n. PIANI FUORI TERRA: 1  
n. PIANI SOTTOTETTO: 0  
n. PIANI SEMINTERRATI: 0  
n. PIANI INTERRATI: 0


**EDIFICIO DI PREGIO:**  
**DENOMINAZIONE:**

**GRADO DI INTERVENTO PREVISTO:**  
Ristrutturazione edilizia





## LOCALIZZAZIONE

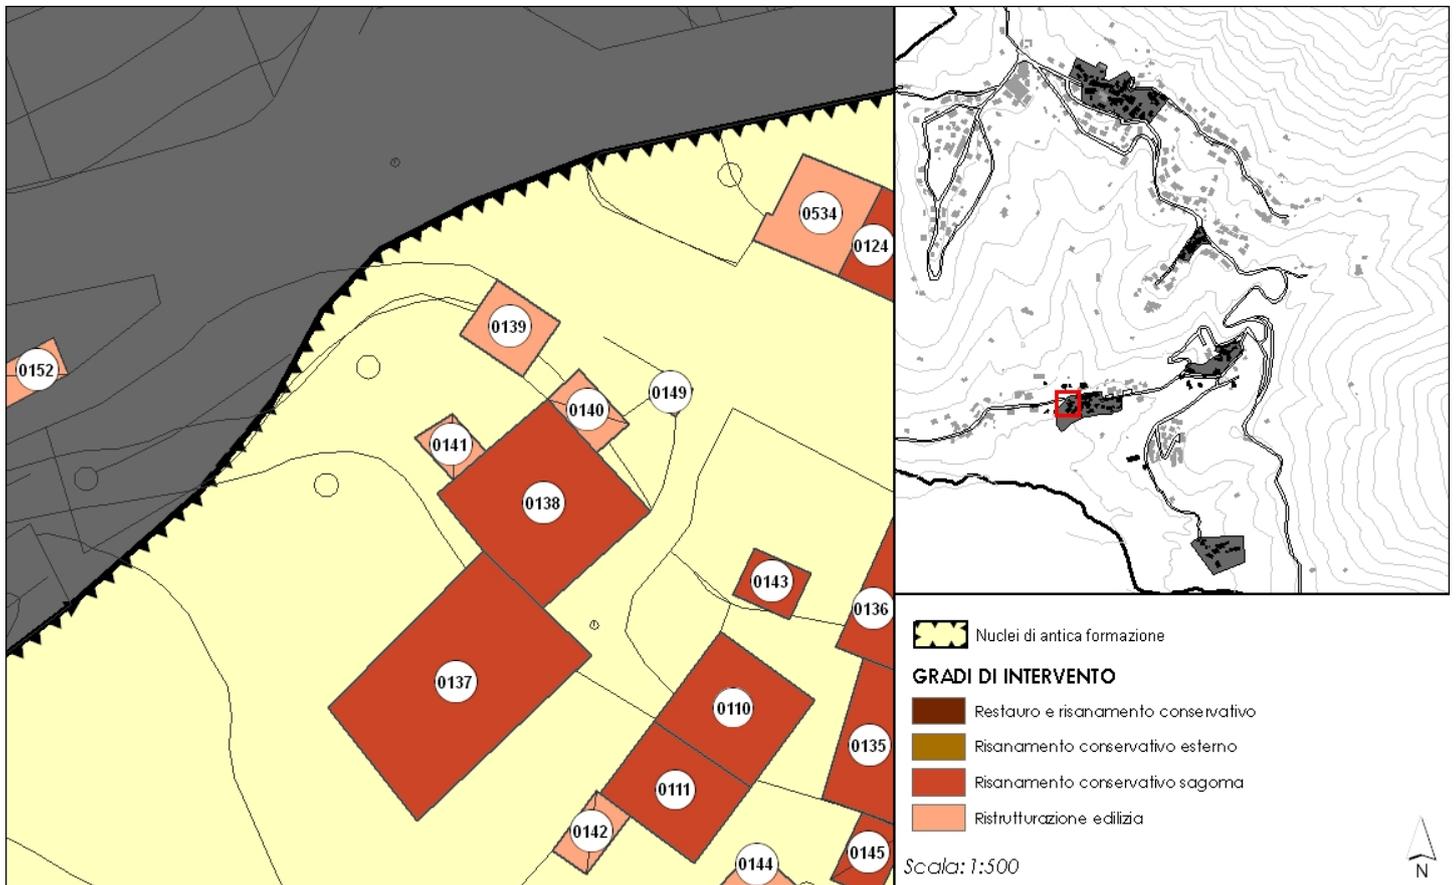

## CARATTERISTICHE DELL'EDIFICIO

DESTINAZIONE PRINCIPALE: DEPOSITO LEGNAIA  
DESTINAZIONE SECONDARIA: FUNZIONI ANNESSE ALLA RESIDENZA

n. PIANI FUORI TERRA: 1  
n. PIANI SOTTOTETTO: 0  
n. PIANI SEMINTERRATI: 0  
n. PIANI INTERRATI: 0


EDIFICIO DI PREGIO:  
DENOMINAZIONE:

GRADO DI INTERVENTO PREVISTO:  
Ristrutturazione edilizia





## LOCALIZZAZIONE

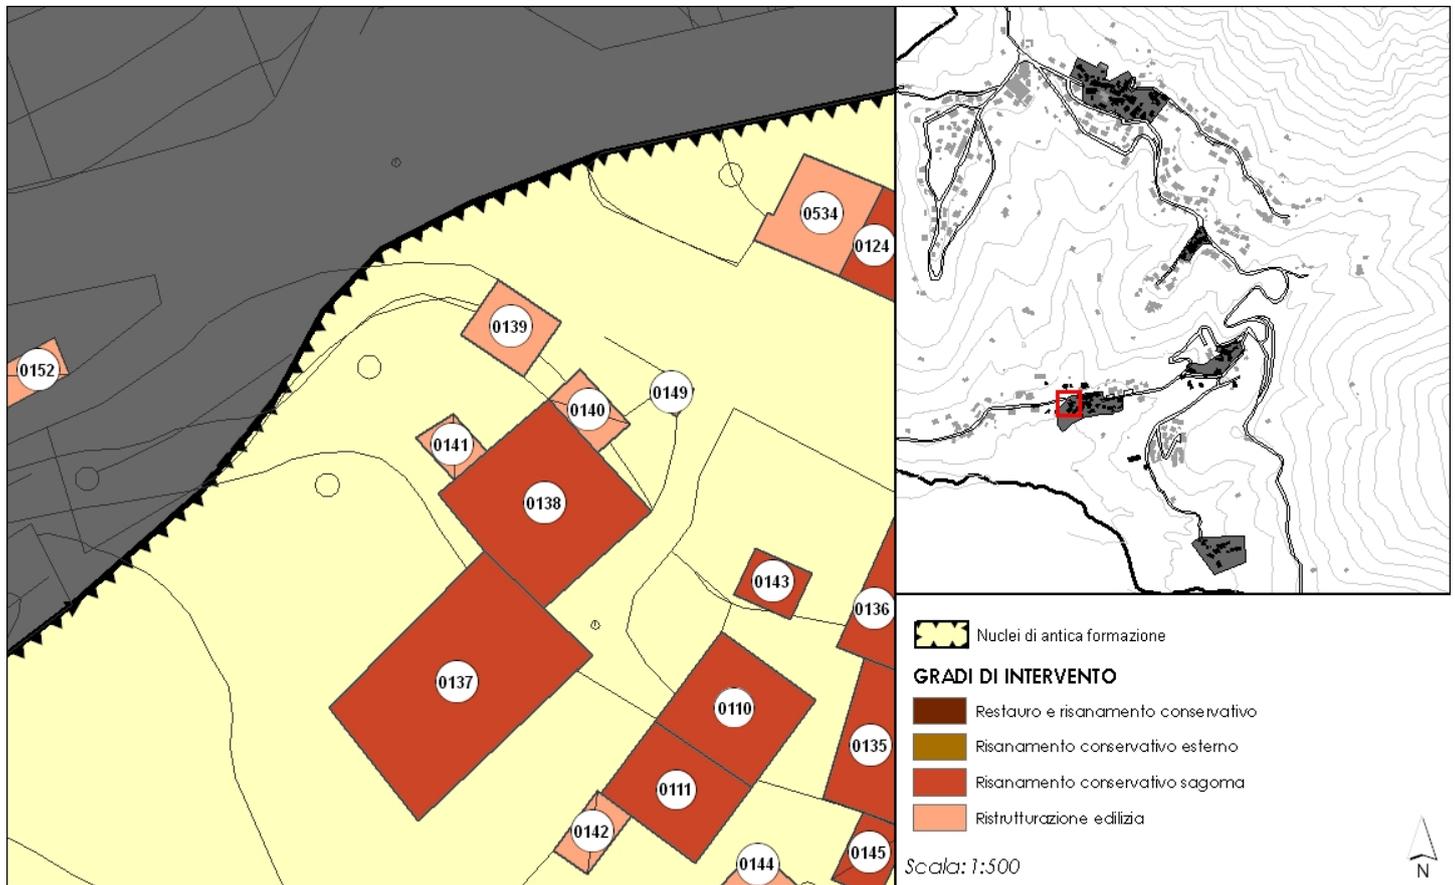

## CARATTERISTICHE DELL'EDIFICIO

DESTINAZIONE PRINCIPALE: DEPOSITO LEGNAIA  
DESTINAZIONE SECONDARIA: FUNZIONI ANNESSE ALLA RESIDENZA

n. PIANI FUORI TERRA: 1  
n. PIANI SOTTOTETTO: 0  
n. PIANI SEMINTERRATI: 0  
n. PIANI INTERRATI: 0


EDIFICIO DI PREGIO:  
DENOMINAZIONE:

GRADO DI INTERVENTO PREVISTO:  
Ristrutturazione edilizia





## LOCALIZZAZIONE

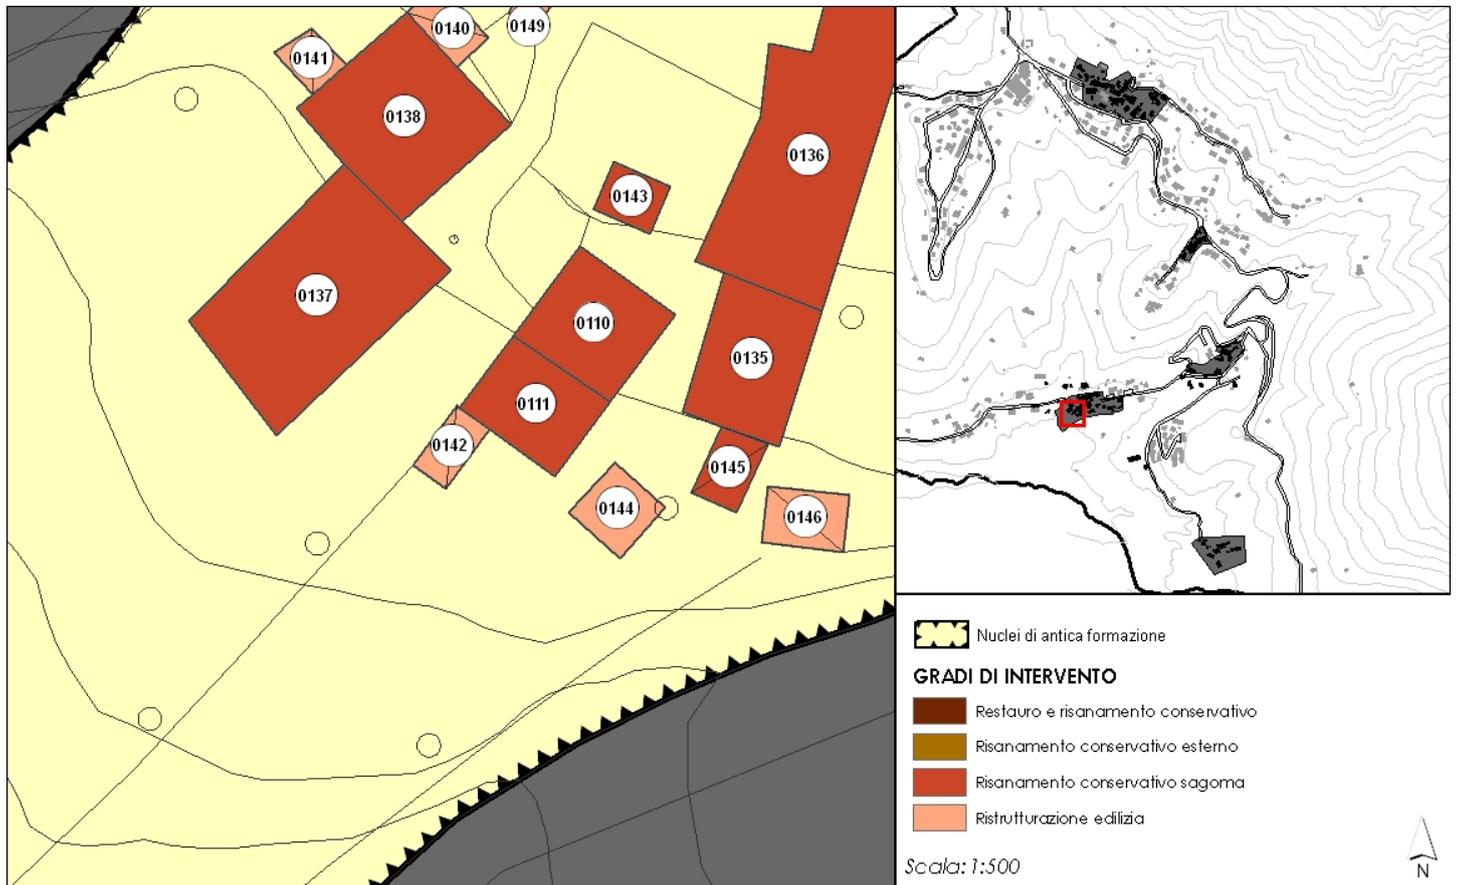

## CARATTERISTICHE DELL'EDIFICIO

DESTINAZIONE PRINCIPALE: FUNZIONI ANNESSE ALLA RESIDENZA

DESTINAZIONE SECONDARIA:

n. PIANI FUORI TERRA: 0

n. PIANI SOTTOTETTO: 0

n. PIANI SEMINTERRATI: 1

n. PIANI INTERRATI: 0

EDIFICIO DI PREGIO:

DENOMINAZIONE:


**GRADO DI INTERVENTO PREVISTO:**

Ristrutturazione edilizia





**LOCALIZZAZIONE**

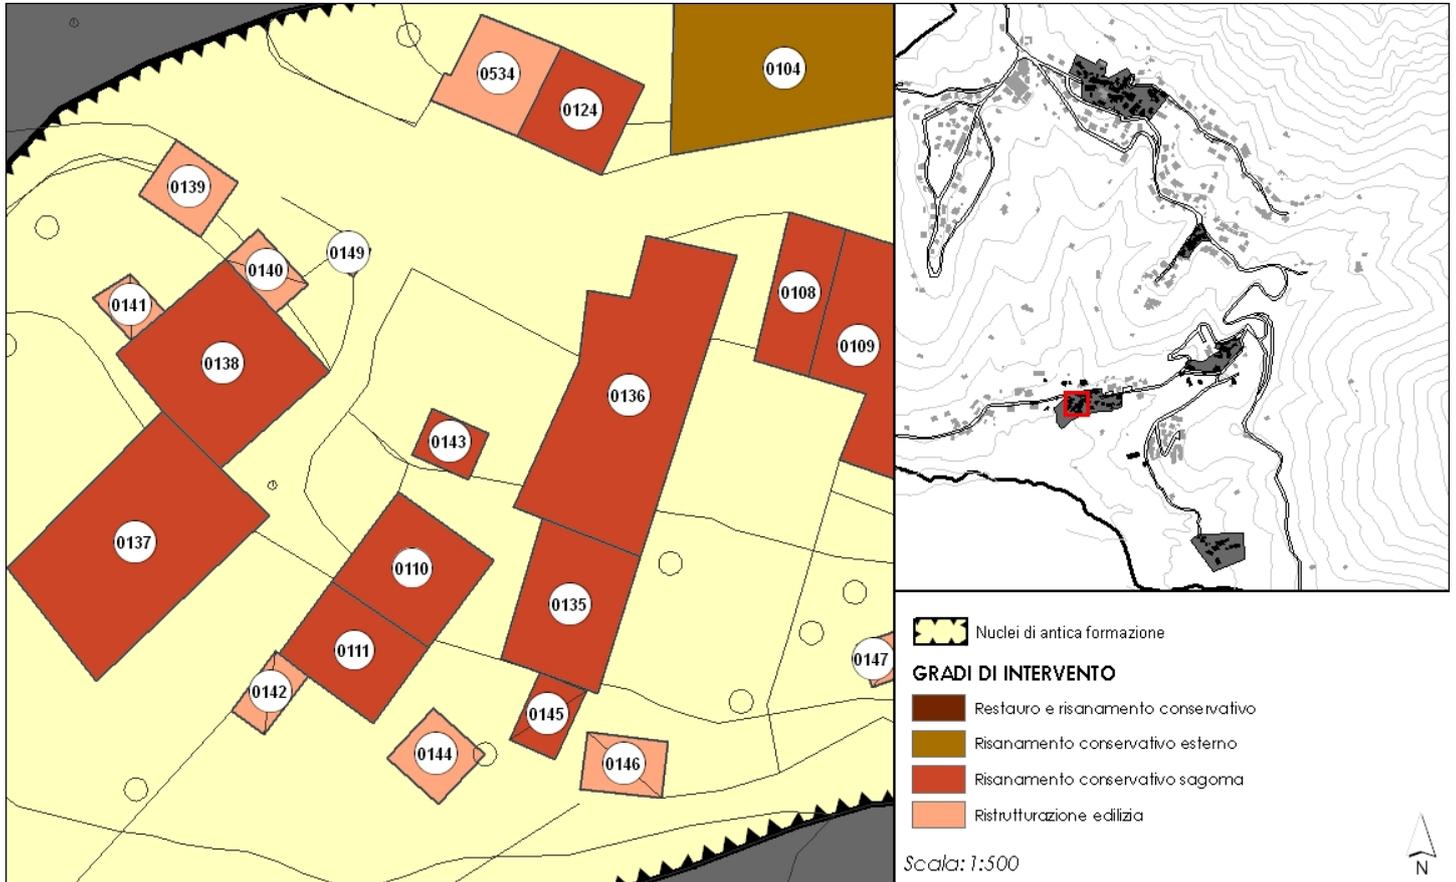

**CARATTERISTICHE DELL'EDIFICIO**

DESTINAZIONE PRINCIPALE: FUNZIONI ANNESSE ALLA RESIDENZA

DESTINAZIONE SECONDARIA:

n. PIANI FUORI TERRA: 1

n. PIANI SOTTOTETTO: 0

n. PIANI SEMINTERRATI: 0

n. PIANI INTERRATI: 0

EDIFICIO DI PREGIO:


DENOMINAZIONE:

**GRADO DI INTERVENTO PREVISTO:**  
Risanamento conservativo sagoma





## LOCALIZZAZIONE

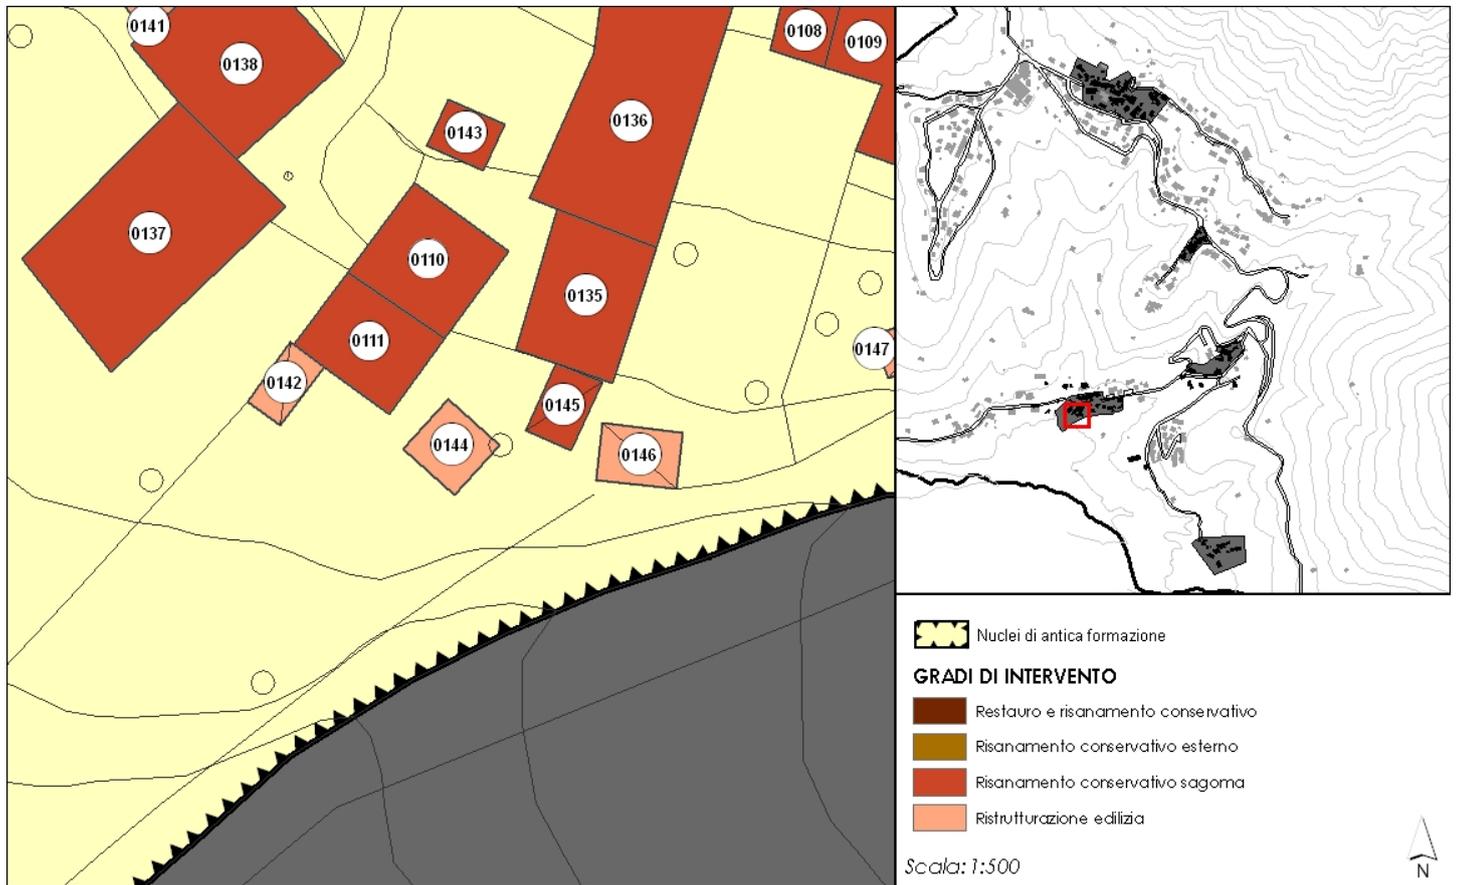

## CARATTERISTICHE DELL'EDIFICIO

DESTINAZIONE PRINCIPALE: TETTOIA  
DESTINAZIONE SECONDARIA: FUNZIONI ANNESSE ALLA RESIDENZA

n. PIANI FUORI TERRA: 1  
n. PIANI SOTTOTETTO: 0  
n. PIANI SEMINTERRATI: 0  
n. PIANI INTERRATI: 0


EDIFICIO DI PREGIO:  
DENOMINAZIONE:

GRADO DI INTERVENTO PREVISTO:  
Ristrutturazione edilizia





## LOCALIZZAZIONE

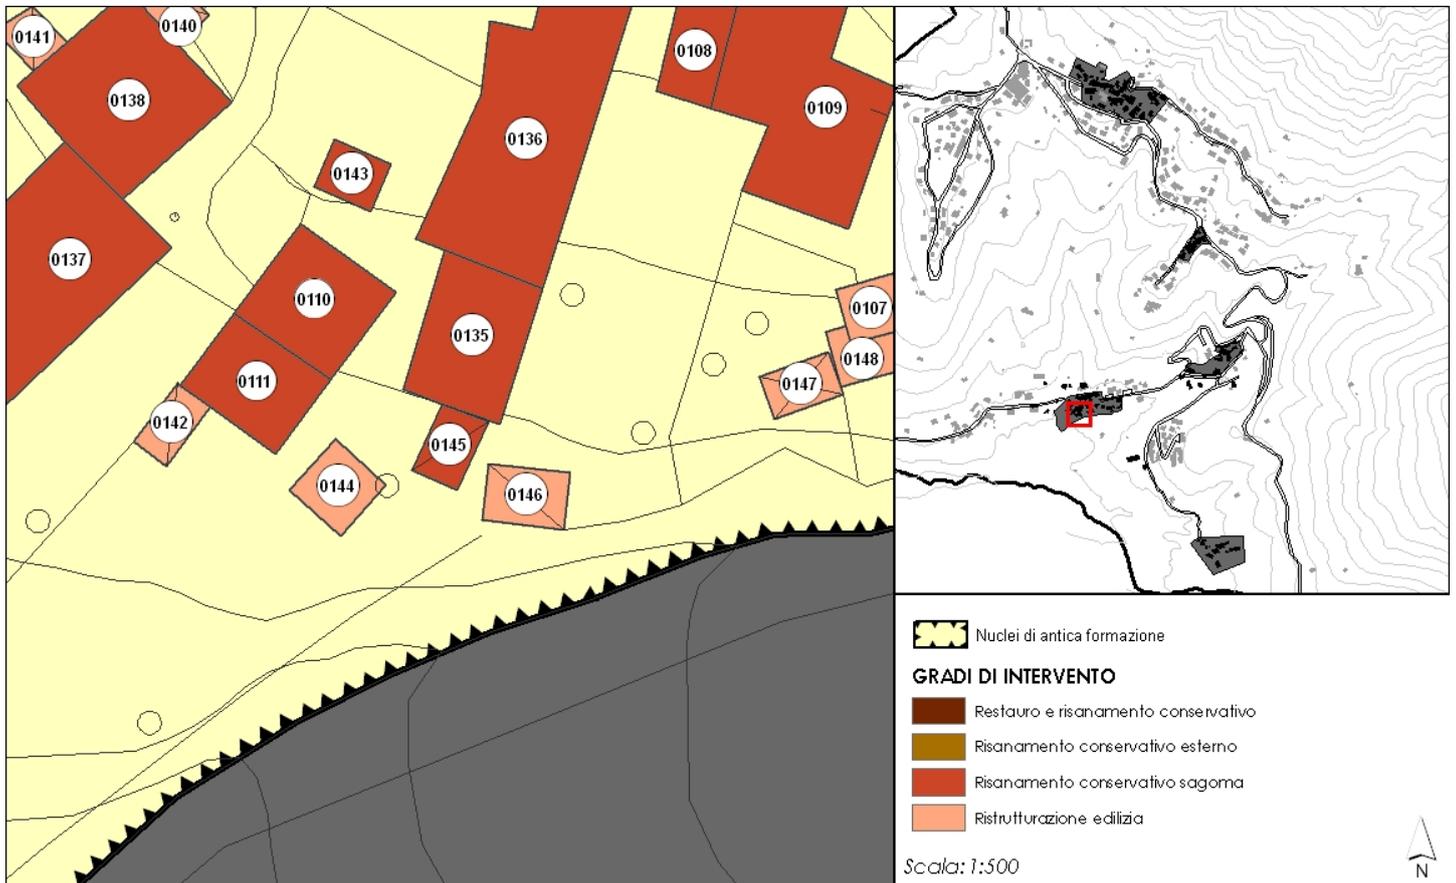

## CARATTERISTICHE DELL'EDIFICIO

DESTINAZIONE PRINCIPALE: FUNZIONI ANNESSE ALLA RESIDENZA

DESTINAZIONE SECONDARIA: DEPOSITO

n. PIANI FUORI TERRA: 2

n. PIANI SOTTOTETTO: 0

n. PIANI SEMINTERRATI: 0


n. PIANI INTERRATI: 0

EDIFICIO DI PREGIO:

DENOMINAZIONE:


**GRADO DI INTERVENTO PREVISTO:**

Risanamento conservativo sagoma

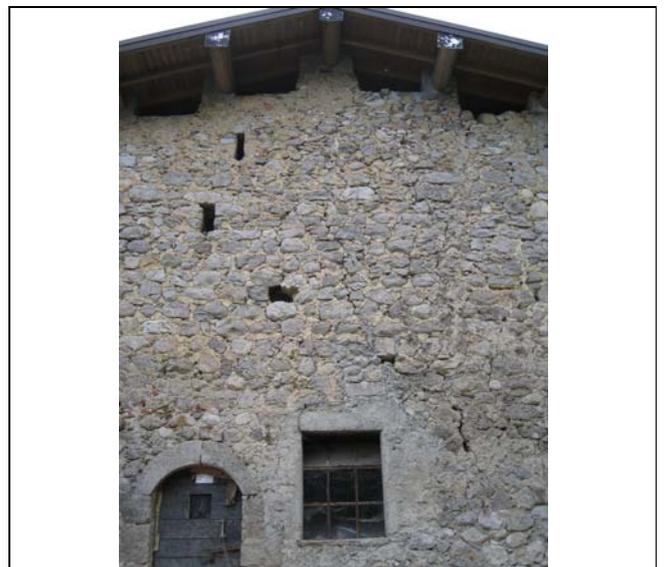



**LOCALIZZAZIONE**

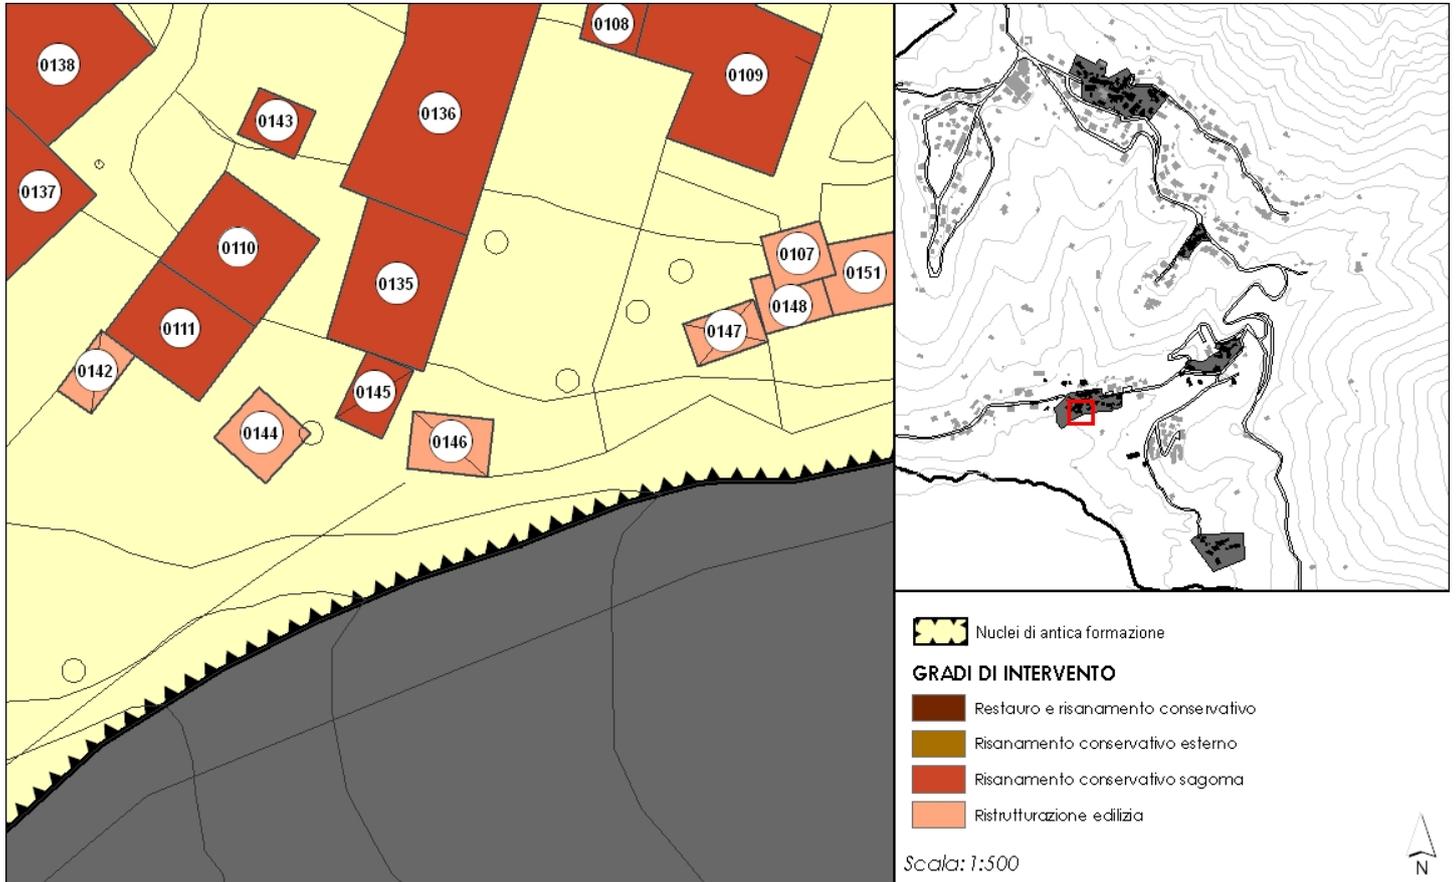


**CARATTERISTICHE DELL'EDIFICIO**

DESTINAZIONE PRINCIPALE: DEPOSITO LEGNAIA  
DESTINAZIONE SECONDARIA: FUNZIONI ANNESSE ALLA RESIDENZA

n. PIANI FUORI TERRA: 1  
n. PIANI SOTTOTETTO: 0  
n. PIANI SEMINTERRATI: 0  
n. PIANI INTERRATI: 0


EDIFICIO DI PREGIO:  
DENOMINAZIONE:

**GRADO DI INTERVENTO PREVISTO:**  
Ristrutturazione edilizia

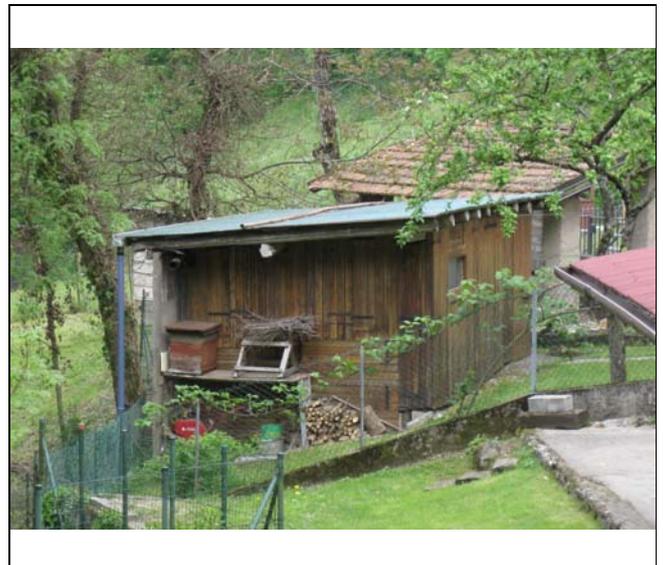



**LOCALIZZAZIONE**

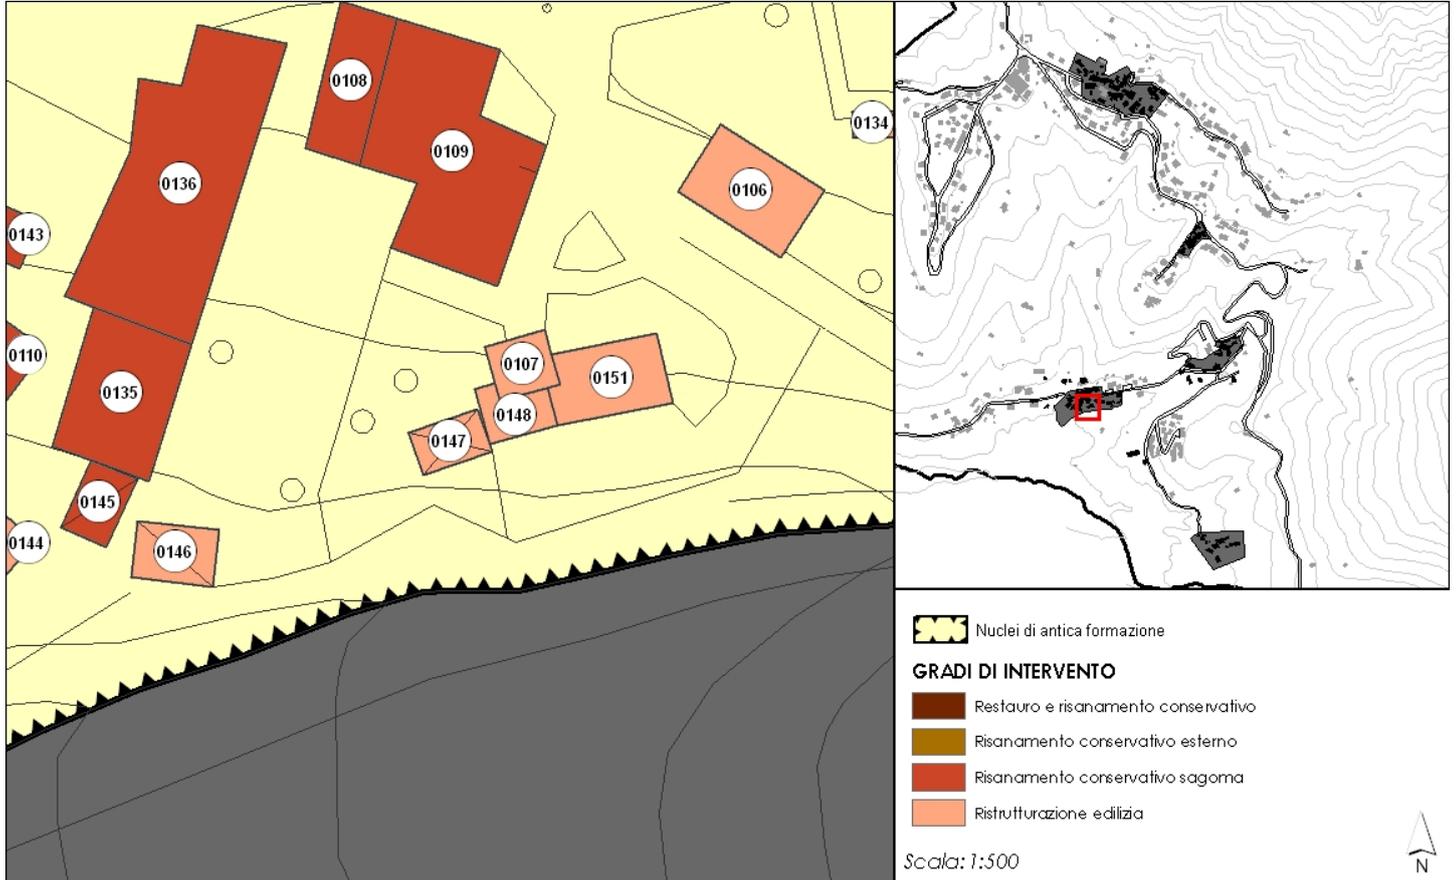

**CARATTERISTICHE DELL'EDIFICIO**

DESTINAZIONE PRINCIPALE: FUNZIONI ANNESSE ALLA RESIDENZA  
DESTINAZIONE SECONDARIA:

n. PIANI FUORI TERRA: 0  
n. PIANI SOTTOTETTO: 0  
n. PIANI SEMINTERRATI: 1  
n. PIANI INTERRATI: 0


EDIFICIO DI PREGIO:  
DENOMINAZIONE:

**GRADO DI INTERVENTO PREVISTO:**  
Ristrutturazione edilizia





**LOCALIZZAZIONE**

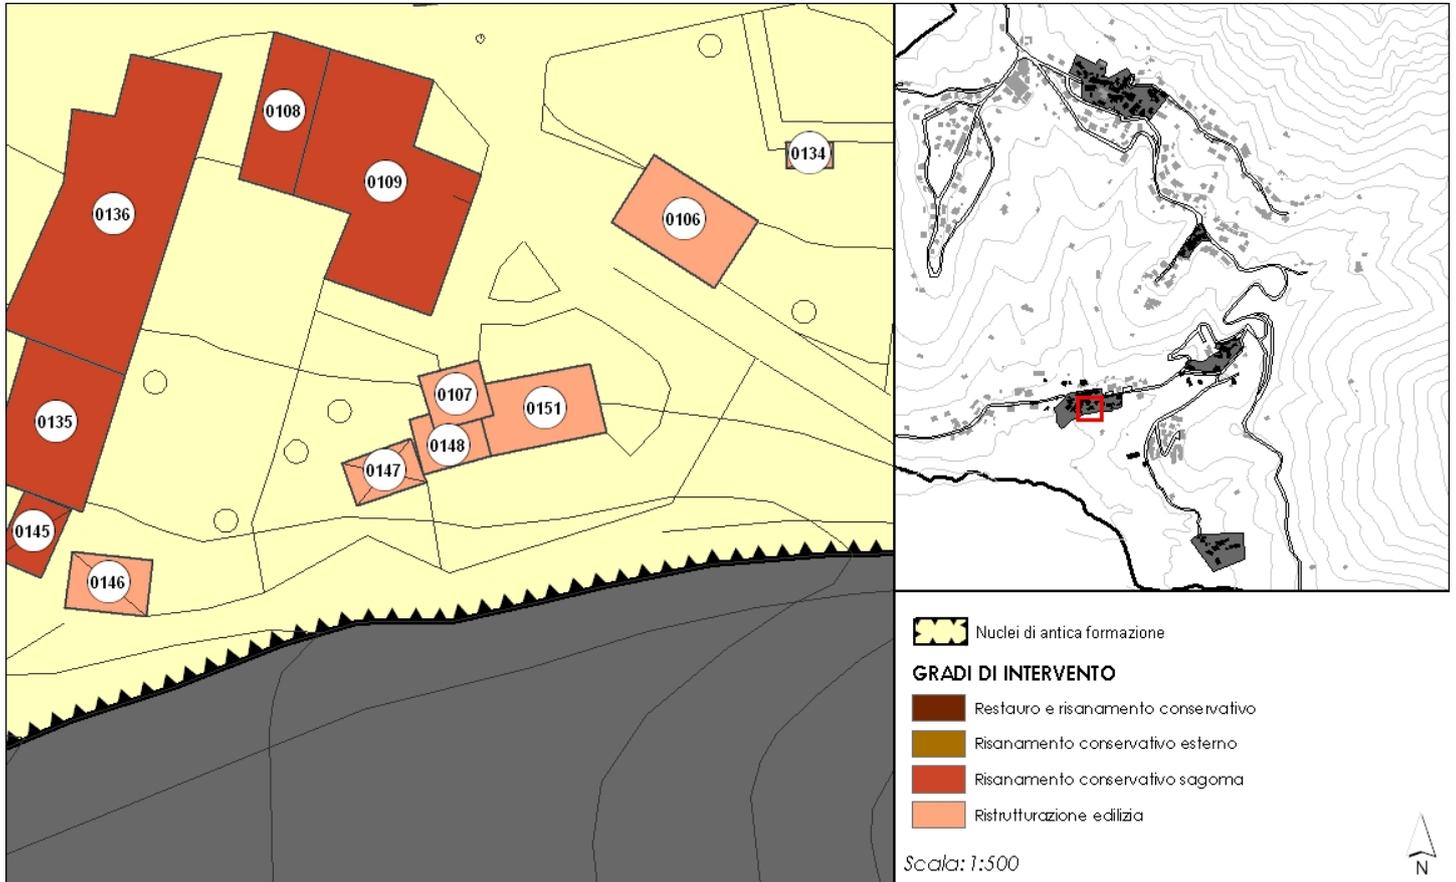

**CARATTERISTICHE DELL'EDIFICIO**

DESTINAZIONE PRINCIPALE: FUNZIONI ANNESSE ALLA RESIDENZA  
DESTINAZIONE SECONDARIA:

n. PIANI FUORI TERRA: 0  
n. PIANI SOTTOTETTO: 0  
n. PIANI SEMINTERRATI: 1  
n. PIANI INTERRATI: 0


EDIFICIO DI PREGIO:  
DENOMINAZIONE:

**GRADO DI INTERVENTO PREVISTO:**  
Ristrutturazione edilizia





## LOCALIZZAZIONE

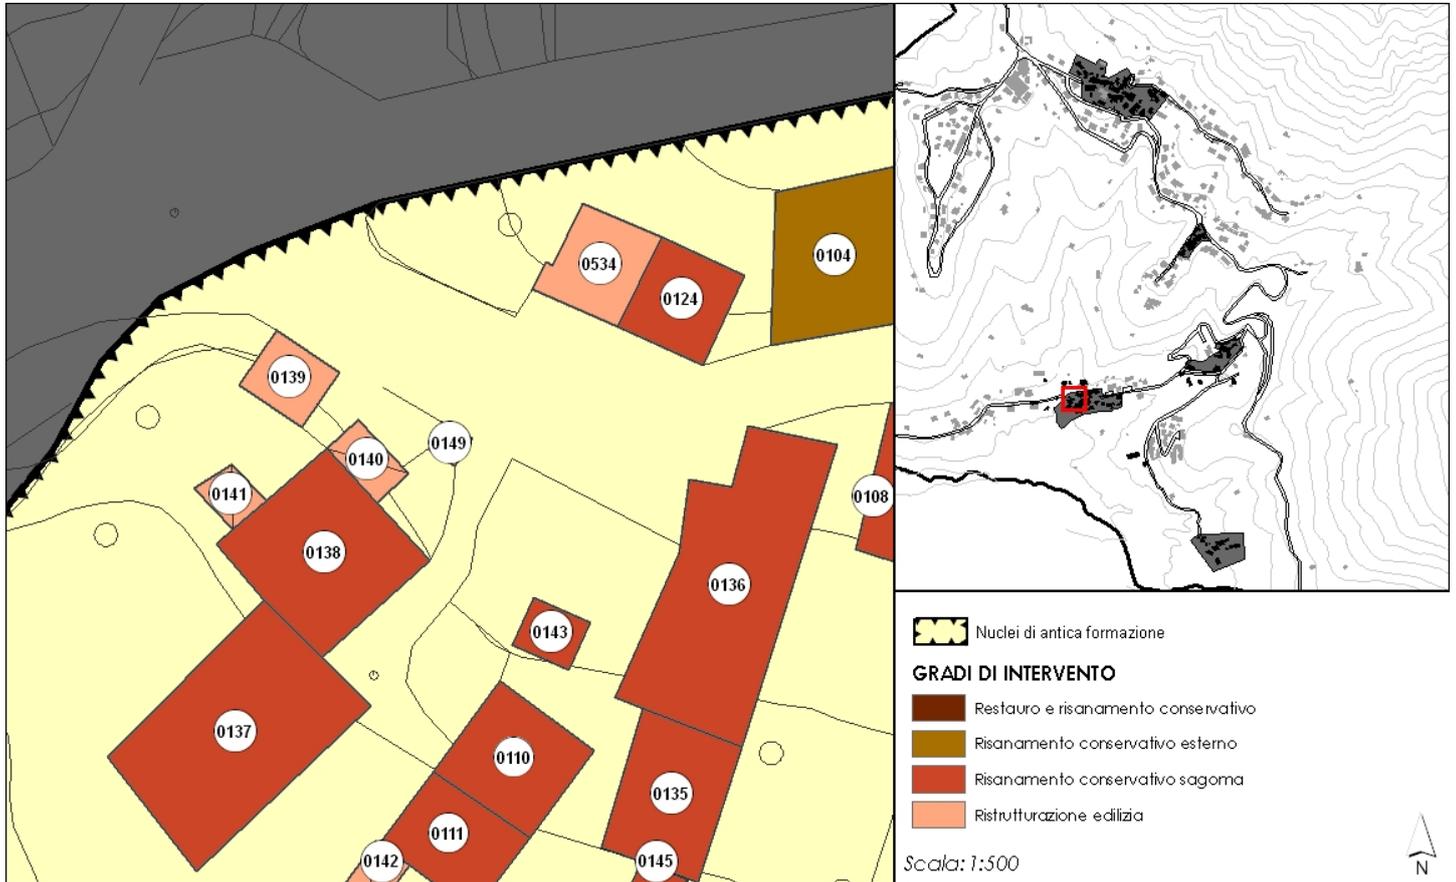

## CARATTERISTICHE DELL'EDIFICIO

DESTINAZIONE PRINCIPALE: DEPOSITO LEGNAIA  
DESTINAZIONE SECONDARIA: FUNZIONI ANNESSE ALLA RESIDENZA

n. PIANI FUORI TERRA: 0  
n. PIANI SOTTOTETTO: 0  
n. PIANI SEMINTERRATI: 1  
n. PIANI INTERRATI: 0


EDIFICIO DI PREGIO:  
DENOMINAZIONE:

GRADO DI INTERVENTO PREVISTO:  
Ristrutturazione edilizia





**LOCALIZZAZIONE**

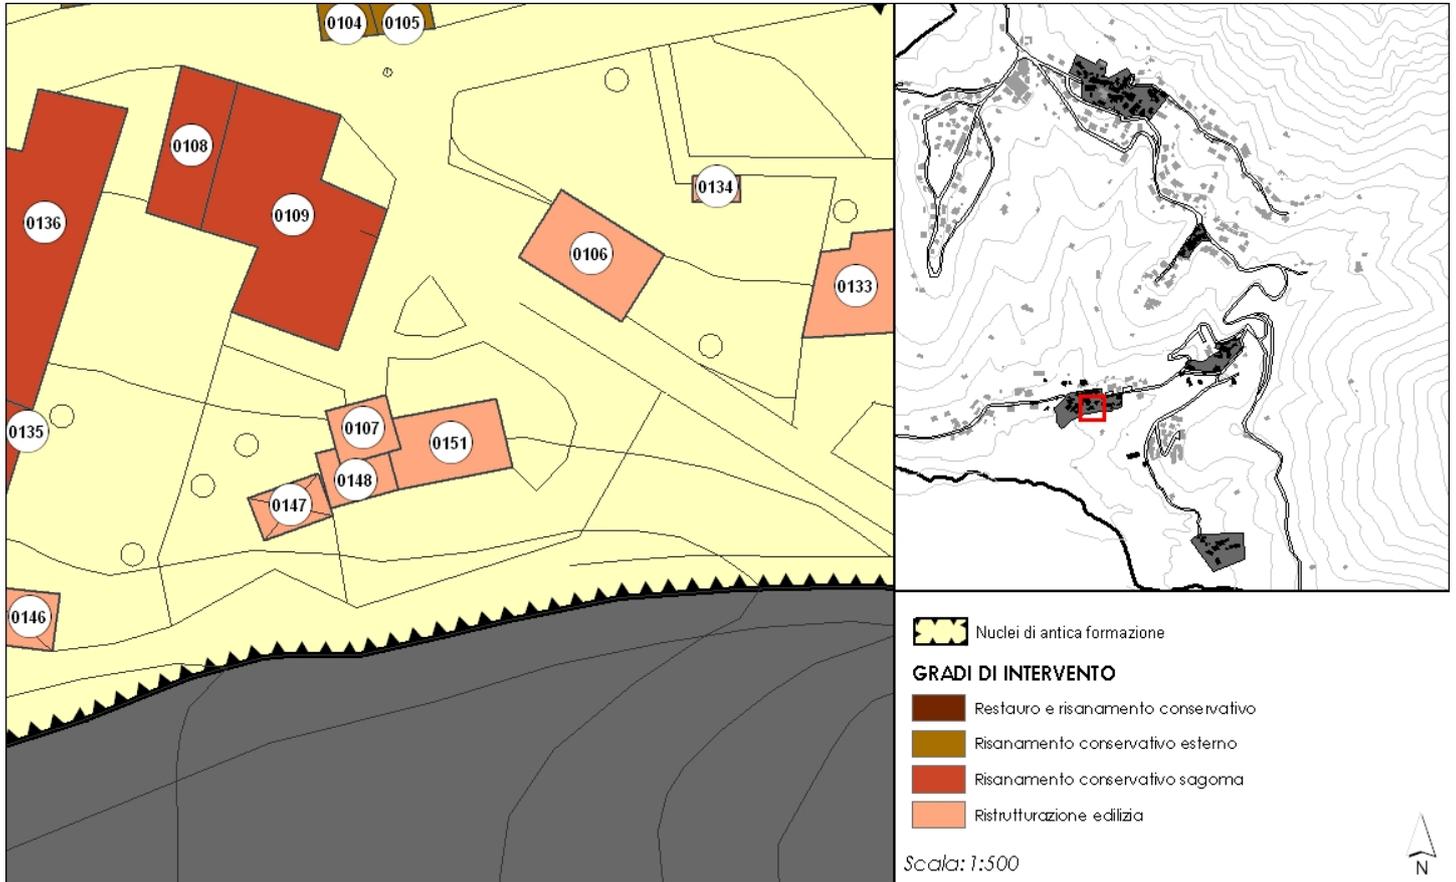

**CARATTERISTICHE DELL'EDIFICIO**

DESTINAZIONE PRINCIPALE: FUNZIONI ANNESSE ALLA RESIDENZA

DESTINAZIONE SECONDARIA:

n. PIANI FUORI TERRA: 0

n. PIANI SOTTOTETTO: 0

n. PIANI SEMINTERRATI: 1

n. PIANI INTERRATI: 0

EDIFICIO DI PREGIO:

DENOMINAZIONE:


**GRADO DI INTERVENTO PREVISTO:**

Ristrutturazione edilizia





## LOCALIZZAZIONE

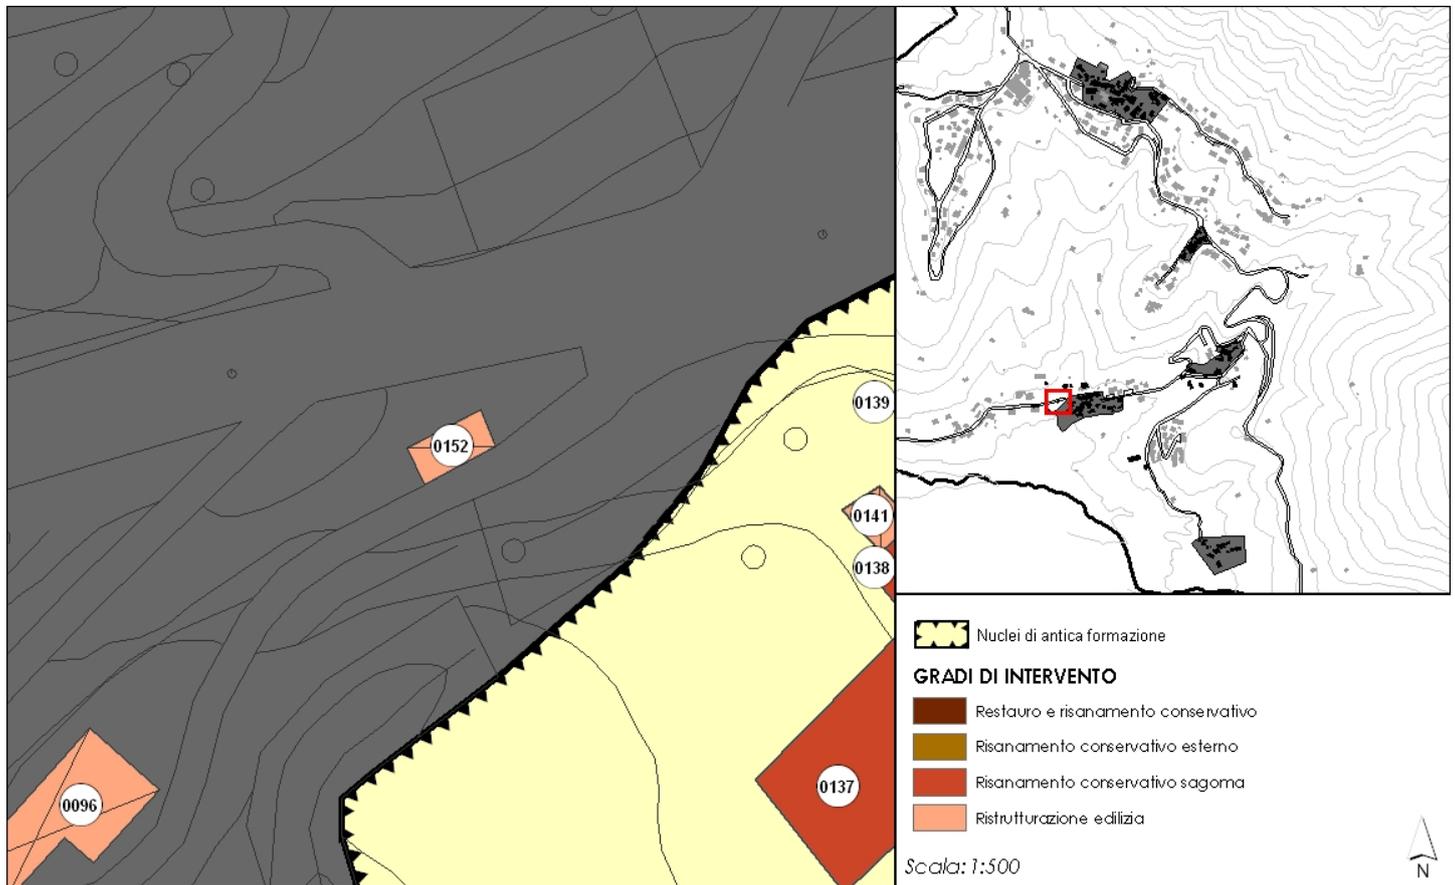


## CARATTERISTICHE DELL'EDIFICIO

**DESTINAZIONE PRINCIPALE:** DEPOSITO LEGNAIA  
**DESTINAZIONE SECONDARIA:** FUNZIONI ANNESSE ALLA RESIDENZA

n. PIANI FUORI TERRA: 1  
n. PIANI SOTTOTETTO: 0  
n. PIANI SEMINTERRATI: 0  
n. PIANI INTERRATI: 0


**EDIFICIO DI PREGIO:**  
**DENOMINAZIONE:**

**GRADO DI INTERVENTO PREVISTO:**  
Ristrutturazione edilizia

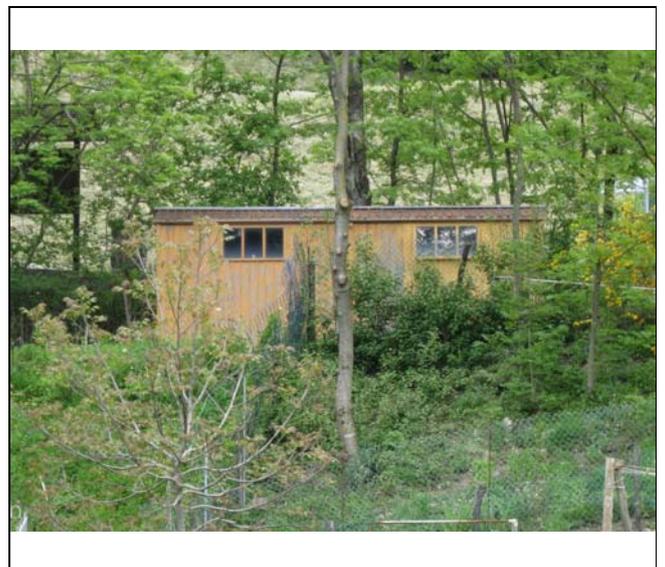



## LOCALIZZAZIONE

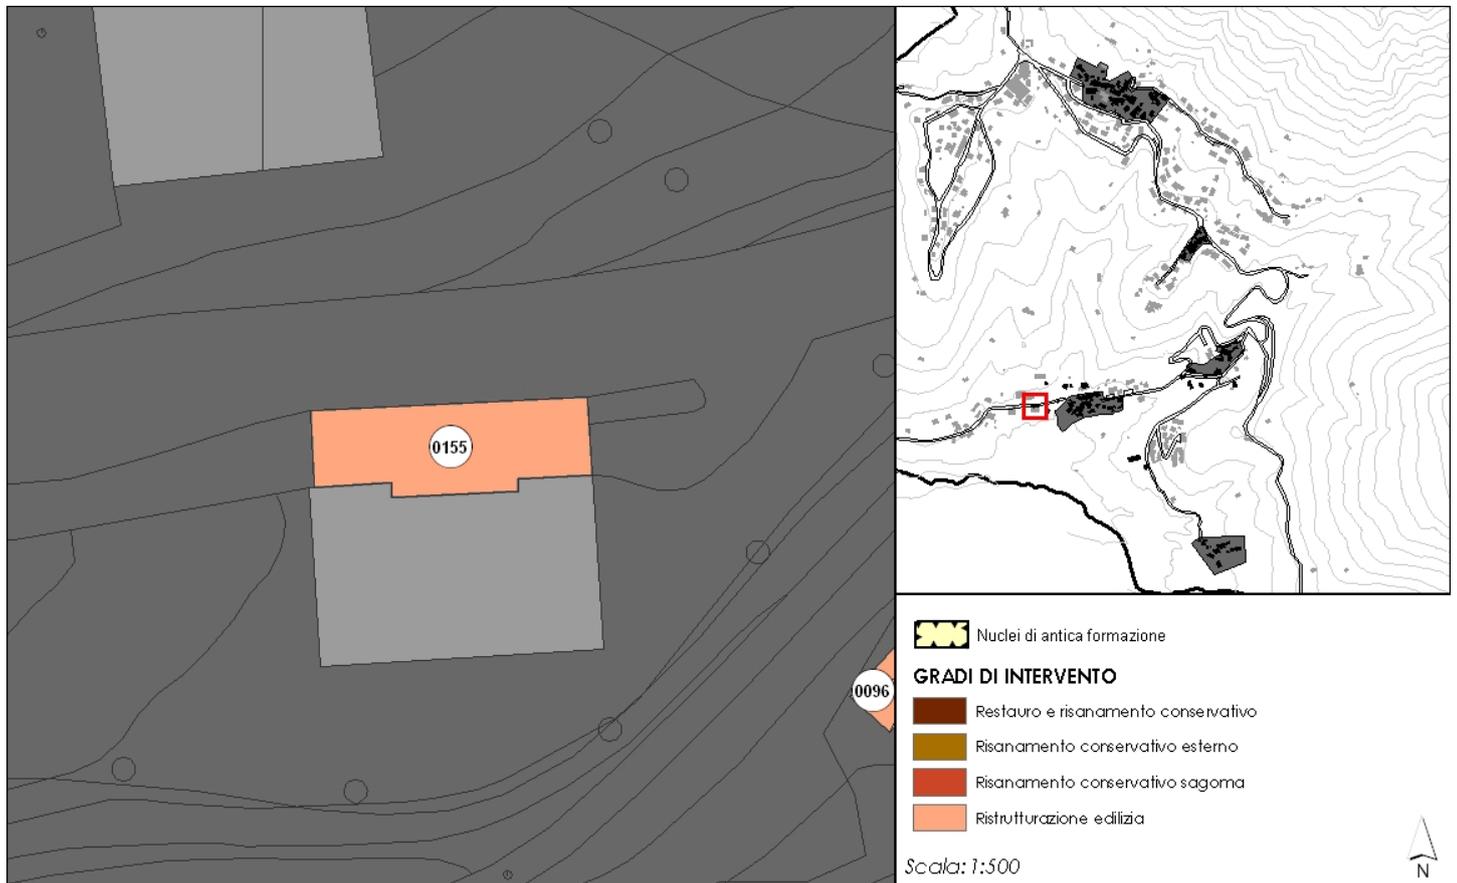

## CARATTERISTICHE DELL'EDIFICIO

DESTINAZIONE PRINCIPALE: AUTORIMESSA  
DESTINAZIONE SECONDARIA: FUNZIONI ANNESSE ALLA RESIDENZA

n. PIANI FUORI TERRA: 0  
n. PIANI SOTTOTETTO: 0  
n. PIANI SEMINTERRATI: 1  
n. PIANI INTERRATI: 0


EDIFICIO DI PREGIO:  
DENOMINAZIONE:

GRADO DI INTERVENTO PREVISTO:  
Ristrutturazione edilizia





## LOCALIZZAZIONE

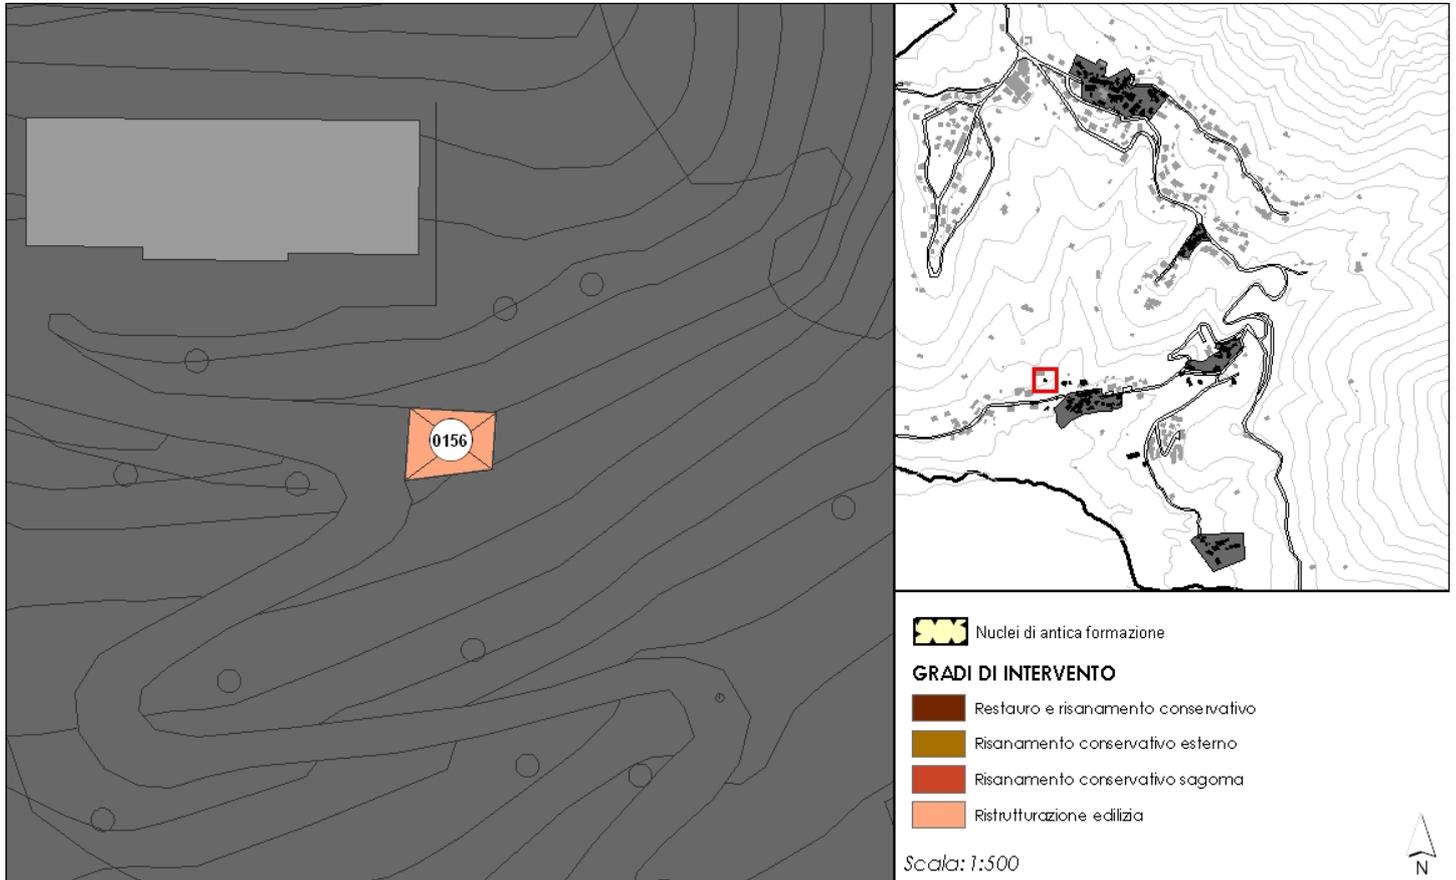

## CARATTERISTICHE DELL'EDIFICIO

DESTINAZIONE PRINCIPALE: TETTOIA

DESTINAZIONE SECONDARIA:

n. PIANI FUORI TERRA: 1

n. PIANI SOTTOTETTO: 0

n. PIANI SEMINTERRATI: 0

n. PIANI INTERRATI: 0

EDIFICIO DI PREGIO:

DENOMINAZIONE:


**GRADO DI INTERVENTO PREVISTO:**

Ristrutturazione edilizia





## LOCALIZZAZIONE

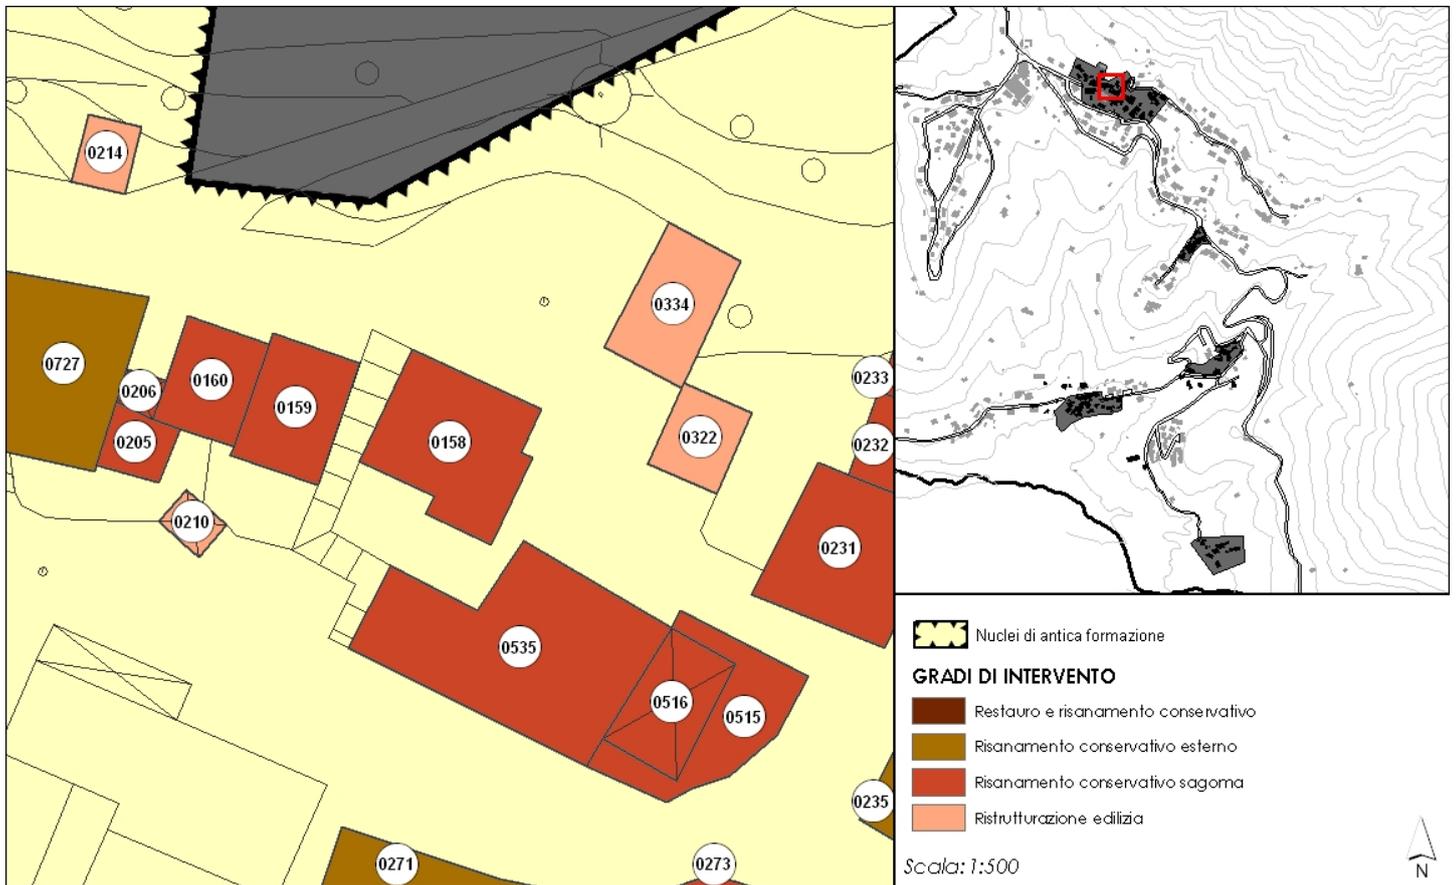

## CARATTERISTICHE DELL'EDIFICIO

DESTINAZIONE PRINCIPALE: RESIDENZA  
DESTINAZIONE SECONDARIA: FUNZIONI ANNESSE ALLA RESIDENZA

n. PIANI FUORI TERRA: 3  
n. PIANI SOTTOTETTO: 1  
n. PIANI SEMINTERRATI: 0  
n. PIANI INTERRATI: 0


EDIFICIO DI PREGIO:  
DENOMINAZIONE:

GRADO DI INTERVENTO PREVISTO:  
Risanamento conservativo sagoma





**LOCALIZZAZIONE**

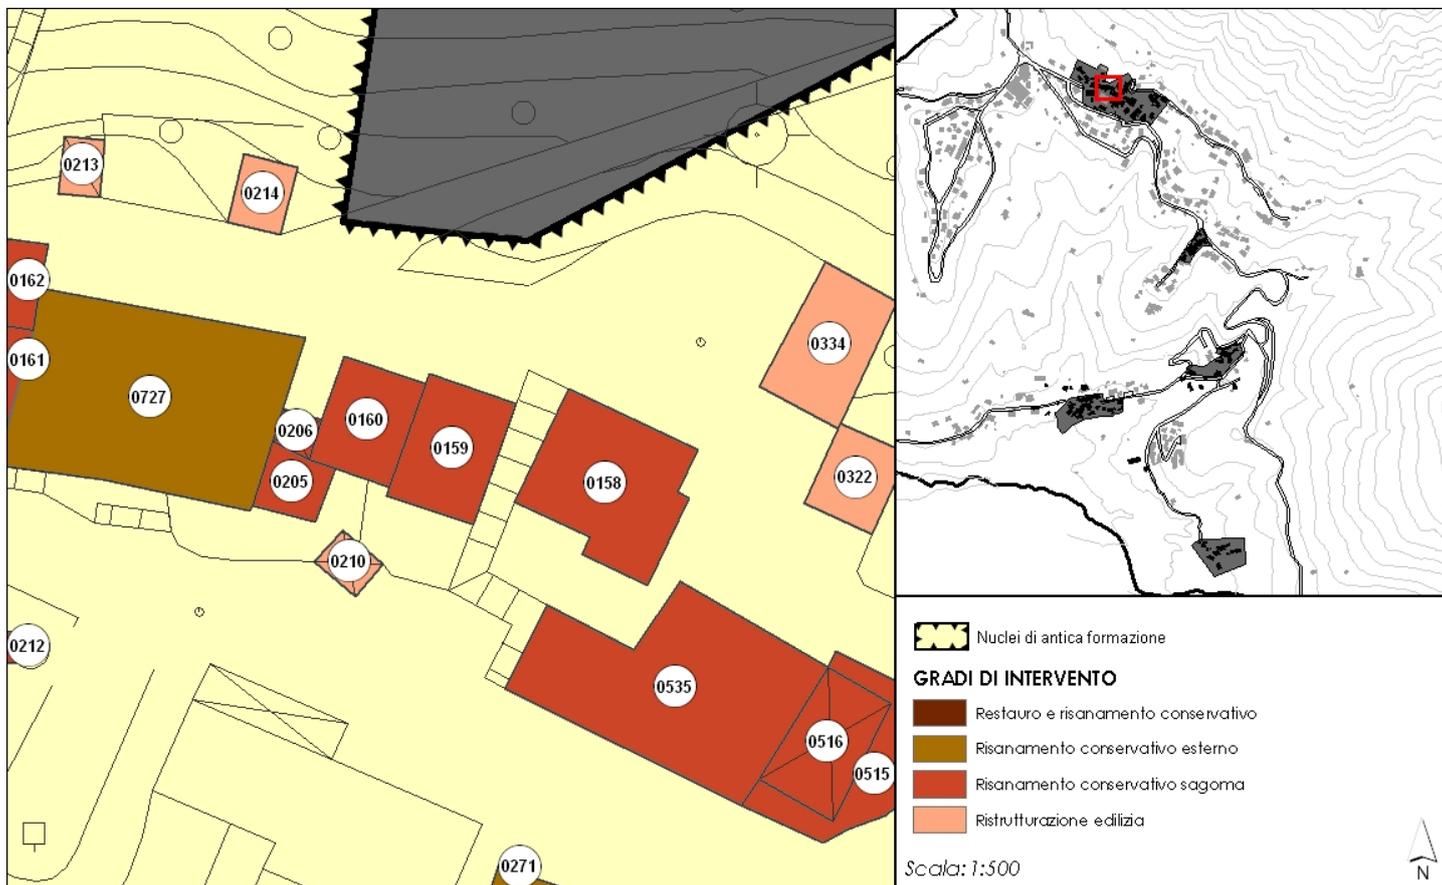

**CARATTERISTICHE DELL'EDIFICIO**


<b>DESTINAZIONE PRINCIPALE:</b>	RESIDENZA
<b>DESTINAZIONE SECONDARIA:</b>	FUNZIONI ANNESSE ALLA RESIDENZA
<b>n. PIANI FUORI TERRA:</b>	2
<b>n. PIANI SOTTOTETTO:</b>	1
<b>n. PIANI SEMINTERRATI:</b>	0
<b>n. PIANI INTERRATI:</b>	0
<b>EDIFICIO DI PREGIO:</b>	
<b>DENOMINAZIONE:</b>	

**GRADO DI INTERVENTO PREVISTO:**  
Risanamento conservativo sagoma





**LOCALIZZAZIONE**

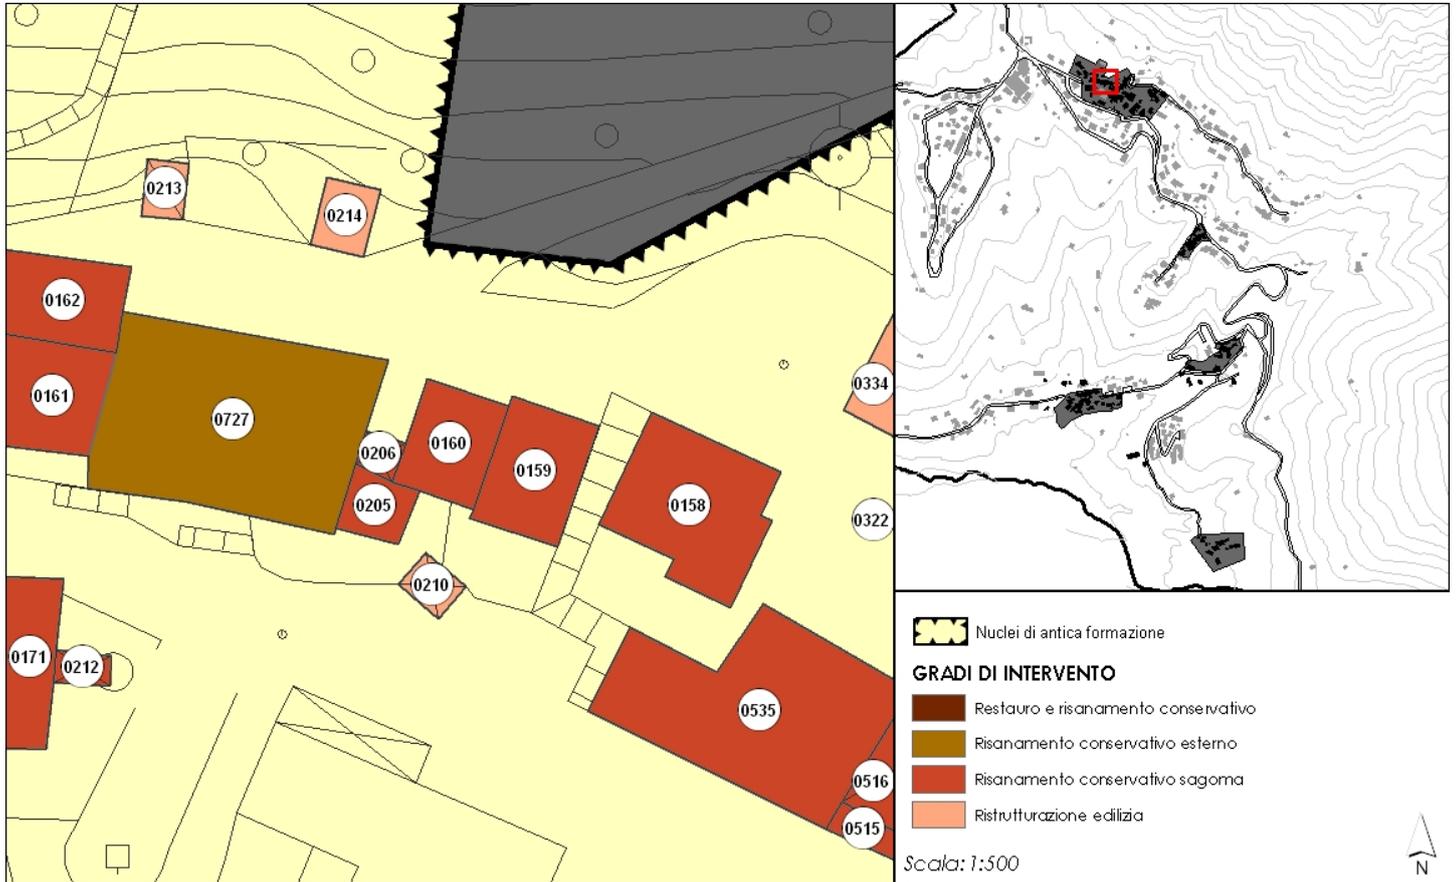

**CARATTERISTICHE DELL'EDIFICIO**

**DESTINAZIONE PRINCIPALE:** RESIDENZA  
**DESTINAZIONE SECONDARIA:** FUNZIONI ANNESSE ALLA RESIDENZA

n. PIANI FUORI TERRA: 2  
n. PIANI SOTTOTETTO: 0  
n. PIANI SEMINTERRATI: 0  
n. PIANI INTERRATI: 0


**EDIFICIO DI PREGIO:**  
**DENOMINAZIONE:**

**GRADO DI INTERVENTO PREVISTO:**  
Risanamento conservativo sagoma





**LOCALIZZAZIONE**

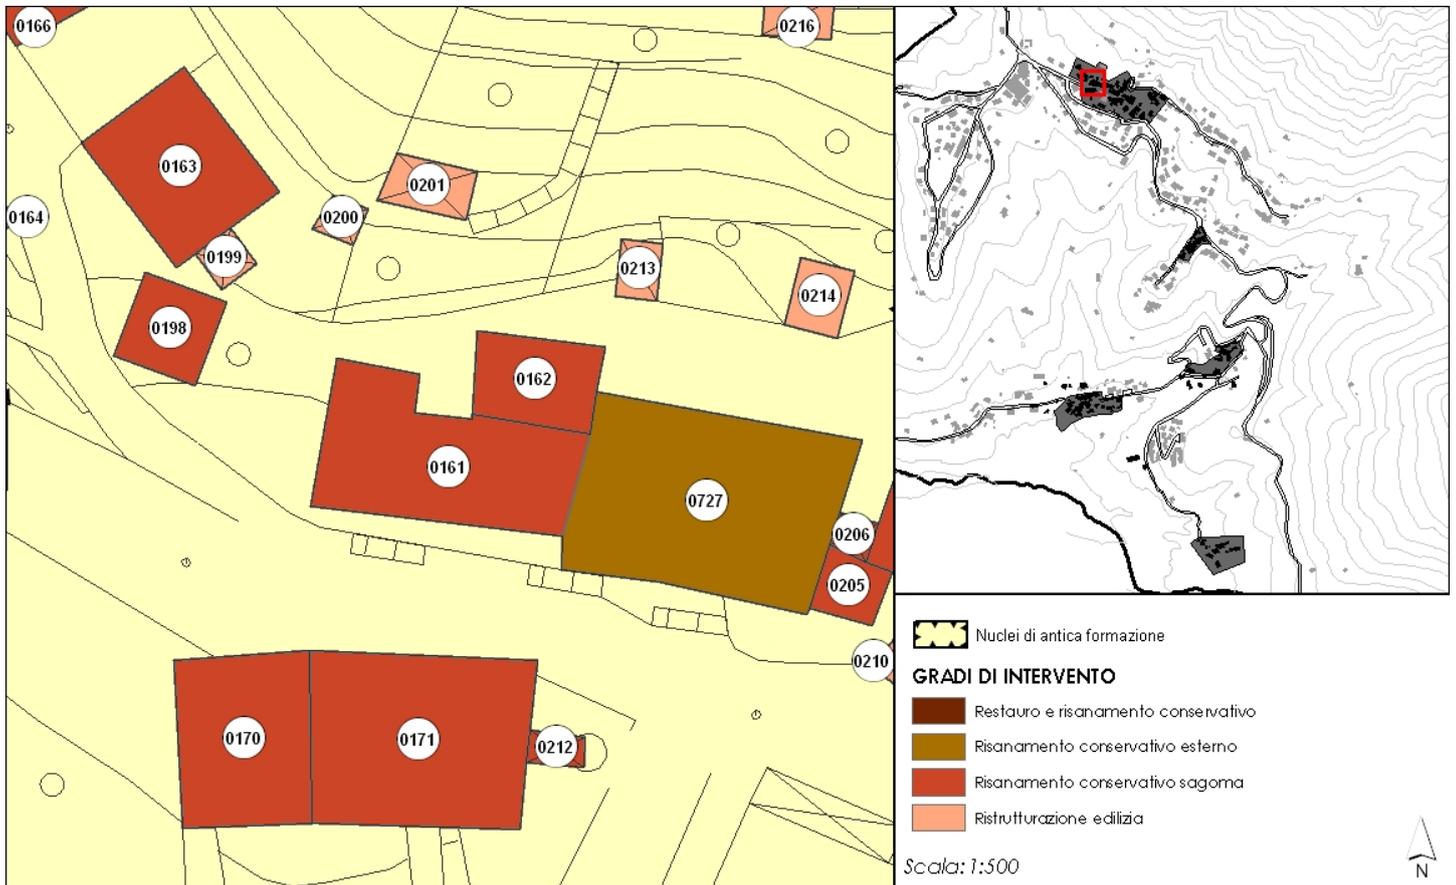

**CARATTERISTICHE DELL'EDIFICIO**

DESTINAZIONE PRINCIPALE: RESIDENZA  
DESTINAZIONE SECONDARIA: FUNZIONI ANNESSE ALLA RESIDENZA

n. PIANI FUORI TERRA: 3  
n. PIANI SOTTOTETTO: 0  
n. PIANI SEMINTERRATI: 0  
n. PIANI INTERRATI: 0


EDIFICIO DI PREGIO:  
DENOMINAZIONE:

**GRADO DI INTERVENTO PREVISTO:**  
Risanamento conservativo sagoma





**LOCALIZZAZIONE**

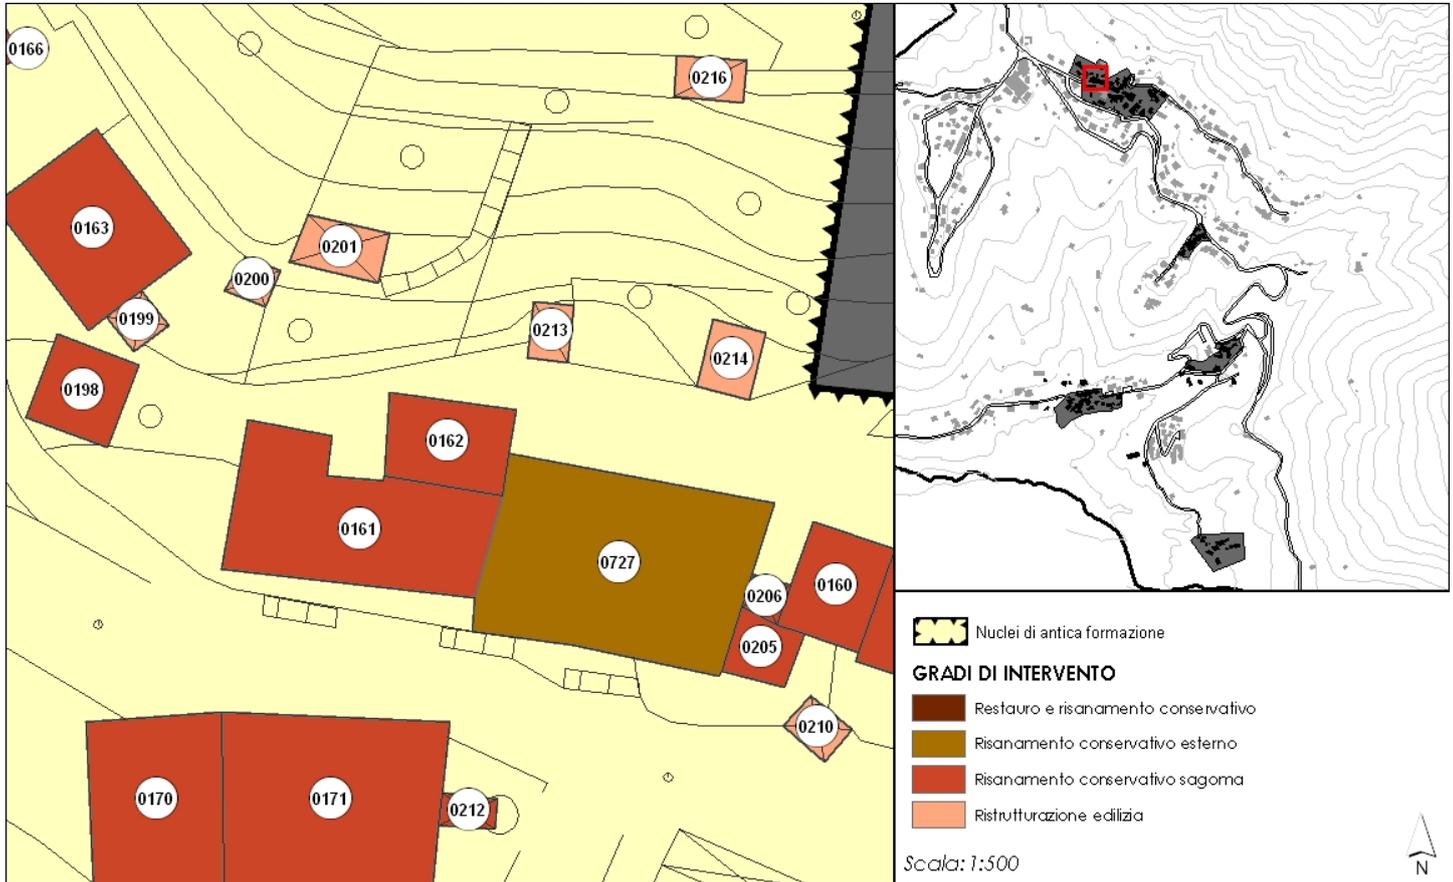

**CARATTERISTICHE DELL'EDIFICIO**

DESTINAZIONE PRINCIPALE:

DESTINAZIONE SECONDARIA:

n. PIANI FUORI TERRA: 0

n. PIANI SOTTOTETTO: 0

n. PIANI SEMINTERRATI: 0

n. PIANI INTERRATI: 0

EDIFICIO DI PREGIO:

DENOMINAZIONE:


**GRADO DI INTERVENTO PREVISTO:**

Risanamento conservativo sagoma





**LOCALIZZAZIONE**

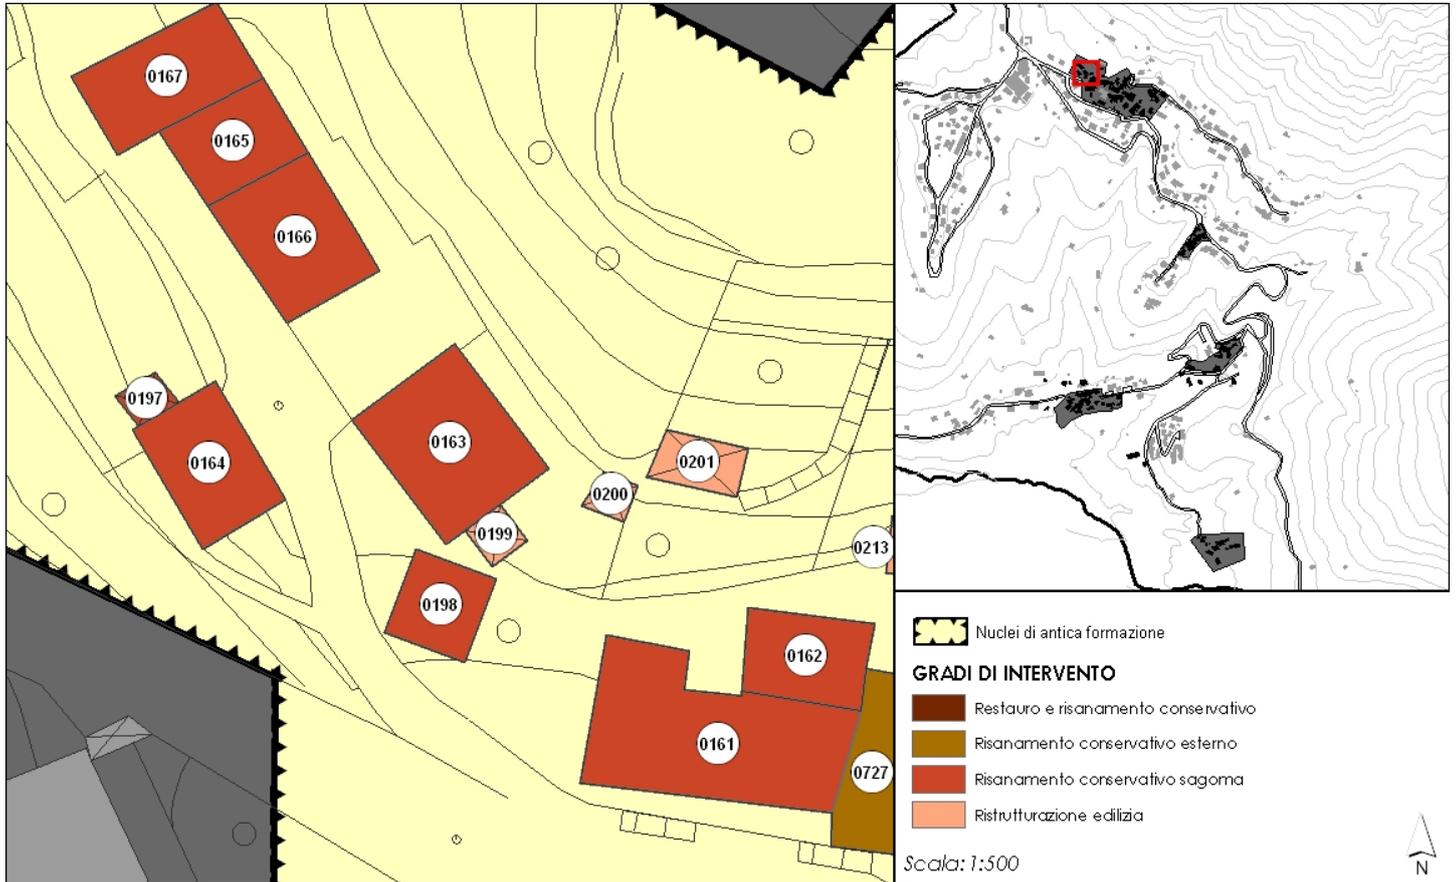

**CARATTERISTICHE DELL'EDIFICIO**

DESTINAZIONE PRINCIPALE: RESIDENZA  
DESTINAZIONE SECONDARIA: FUNZIONI ANNESSE ALLA RESIDENZA

n. PIANI FUORI TERRA: 2  
n. PIANI SOTTOTETTO: 0  
n. PIANI SEMINTERRATI: 1  
n. PIANI INTERRATI: 0


EDIFICIO DI PREGIO:  
DENOMINAZIONE:

**GRADO DI INTERVENTO PREVISTO:**  
Risanamento conservativo sagoma





## LOCALIZZAZIONE

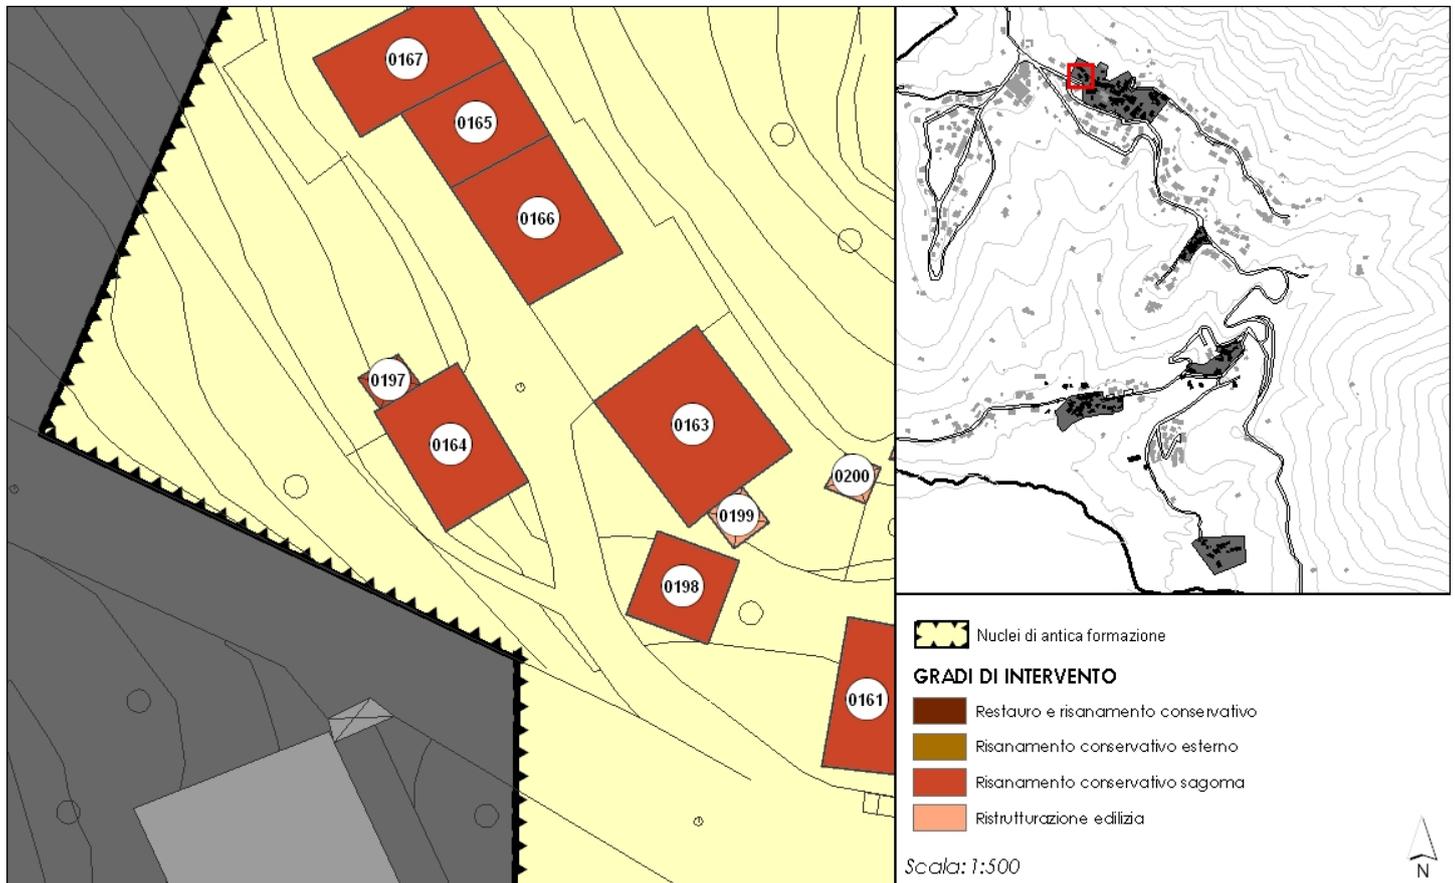

## CARATTERISTICHE DELL'EDIFICIO

DESTINAZIONE PRINCIPALE: DEPOSITO  
DESTINAZIONE SECONDARIA: FUNZIONI ANNESSE ALLA RESIDENZA

n. PIANI FUORI TERRA: 1  
n. PIANI SOTTOTETTO: 0  
n. PIANI SEMINTERRATI: 1  
n. PIANI INTERRATI: 0


EDIFICIO DI PREGIO:  
DENOMINAZIONE:

GRADO DI INTERVENTO PREVISTO:  
Risanamento conservativo sagoma





**LOCALIZZAZIONE**

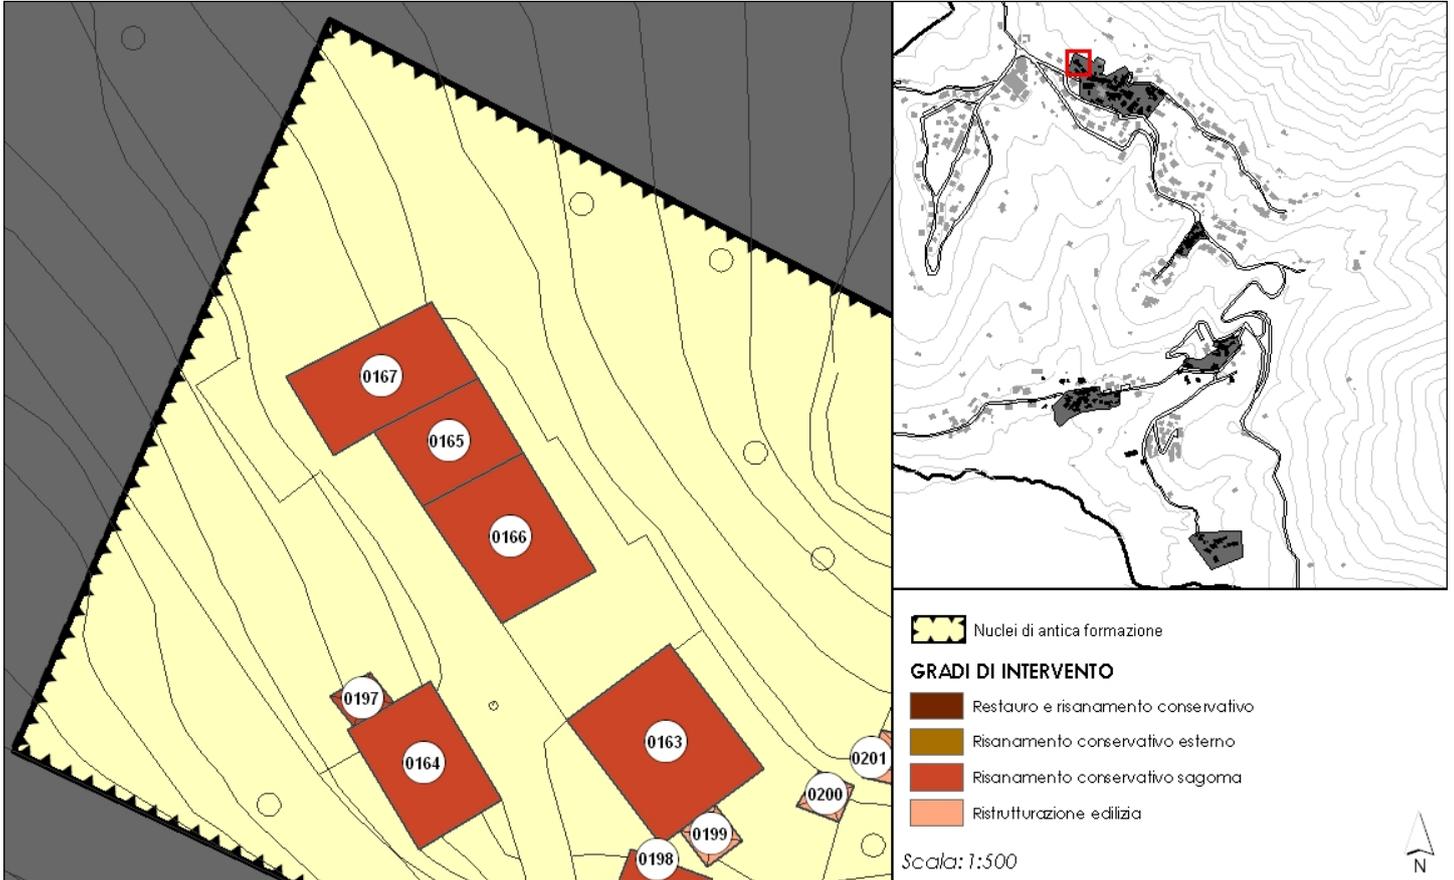

**CARATTERISTICHE DELL'EDIFICIO**

DESTINAZIONE PRINCIPALE: RESIDENZA  
DESTINAZIONE SECONDARIA: FUNZIONI ANNESSE ALLA RESIDENZA

n. PIANI FUORI TERRA: 3  
n. PIANI SOTTOTETTO: 0  
n. PIANI SEMINTERRATI: 1  
n. PIANI INTERRATI: 0


EDIFICIO DI PREGIO:  
DENOMINAZIONE:

**GRADO DI INTERVENTO PREVISTO:**  
Risanamento conservativo sagoma





**LOCALIZZAZIONE**

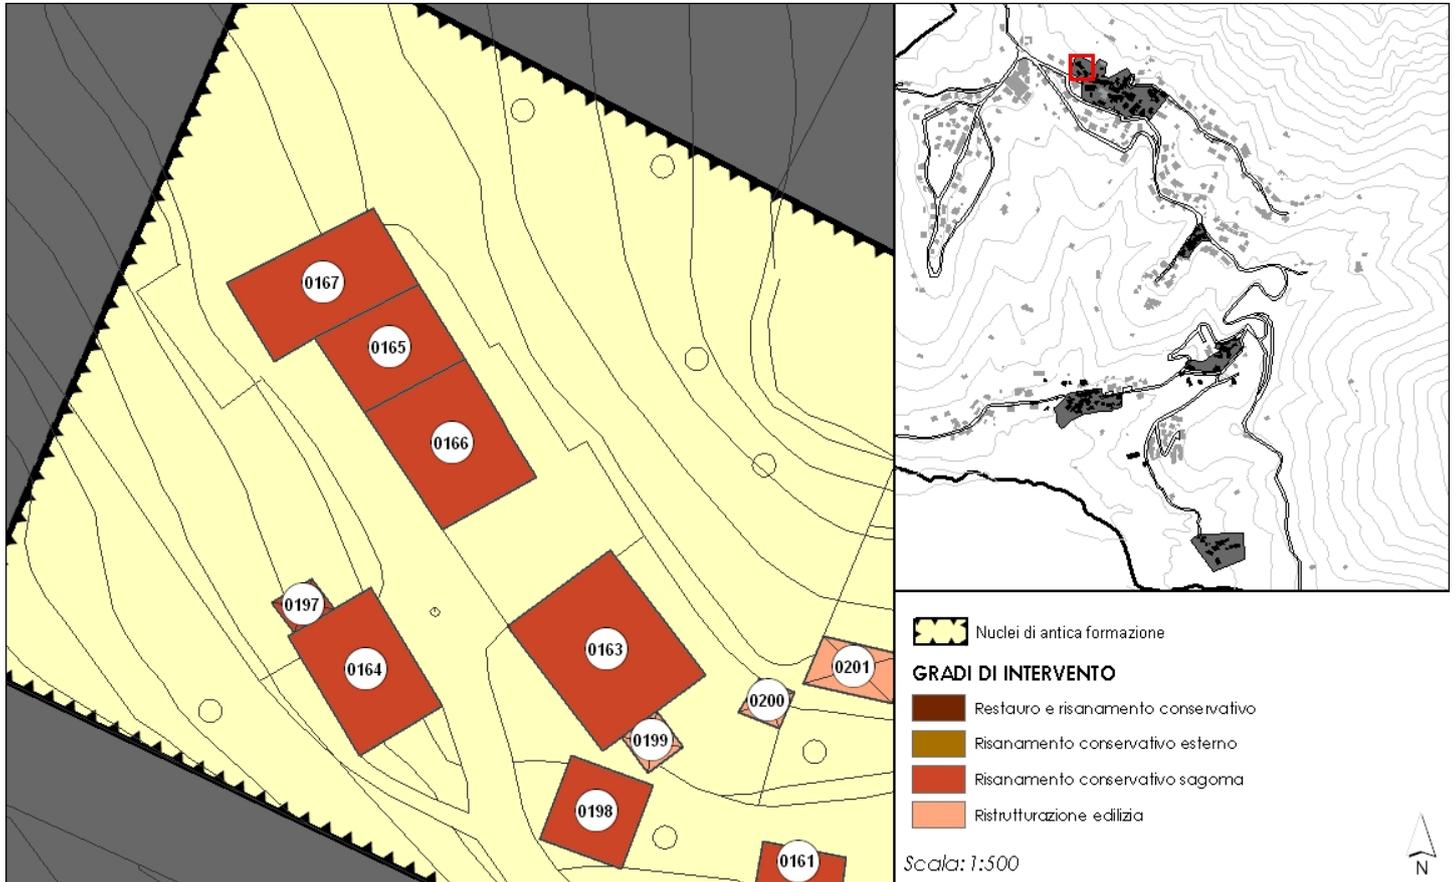

**CARATTERISTICHE DELL'EDIFICIO**

DESTINAZIONE PRINCIPALE: RESIDENZA  
DESTINAZIONE SECONDARIA: FUNZIONI ANNESSE ALLA RESIDENZA

n. PIANI FUORI TERRA: 3  
n. PIANI SOTTOTETTO: 0  
n. PIANI SEMINTERRATI: 1  
n. PIANI INTERRATI: 0


EDIFICIO DI PREGIO:  
DENOMINAZIONE:

**GRADO DI INTERVENTO PREVISTO:**  
Risanamento conservativo sagoma





**LOCALIZZAZIONE**

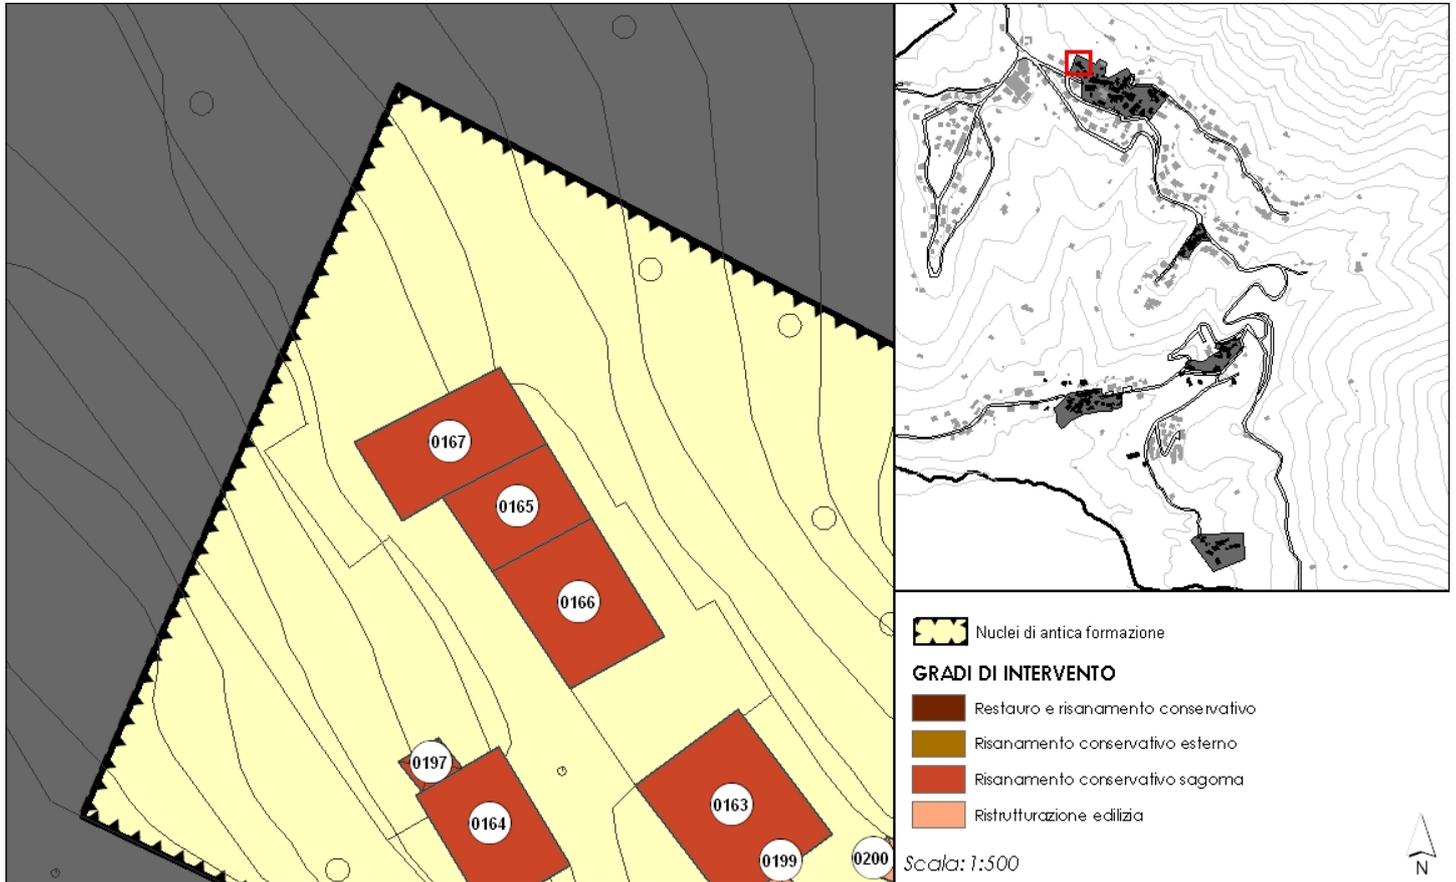

**CARATTERISTICHE DELL'EDIFICIO**

DESTINAZIONE PRINCIPALE: RESIDENZA  
DESTINAZIONE SECONDARIA: FUNZIONI ANNESSE ALLA RESIDENZA

n. PIANI FUORI TERRA: 2  
n. PIANI SOTTOTETTO: 0  
n. PIANI SEMINTERRATI: 1  
n. PIANI INTERRATI: 0


EDIFICIO DI PREGIO:  
DENOMINAZIONE:

**GRADO DI INTERVENTO PREVISTO:**  
Risanamento conservativo sagoma





**LOCALIZZAZIONE**

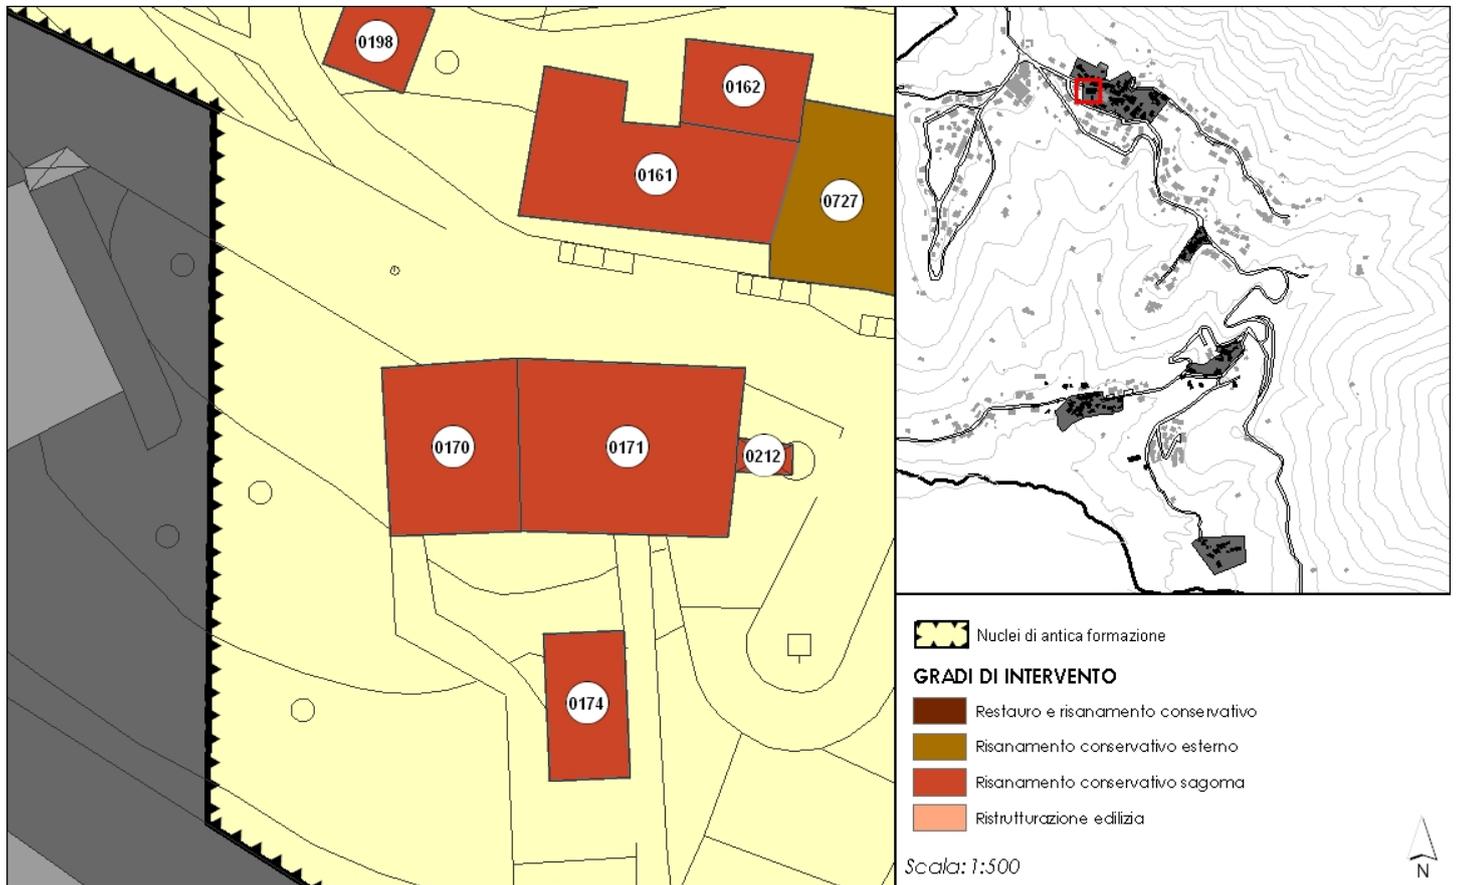

**CARATTERISTICHE DELL'EDIFICIO**

**DESTINAZIONE PRINCIPALE:** RESIDENZA  
**DESTINAZIONE SECONDARIA:** FUNZIONI ANNESSE ALLA RESIDENZA

n. PIANI FUORI TERRA: 2  
n. PIANI SOTTOTETTO: 1  
n. PIANI SEMINTERRATI: 0  
n. PIANI INTERRATI: 0


**EDIFICIO DI PREGIO:**  
**DENOMINAZIONE:**

**GRADO DI INTERVENTO PREVISTO:**  
Risanamento conservativo sagoma





**LOCALIZZAZIONE**

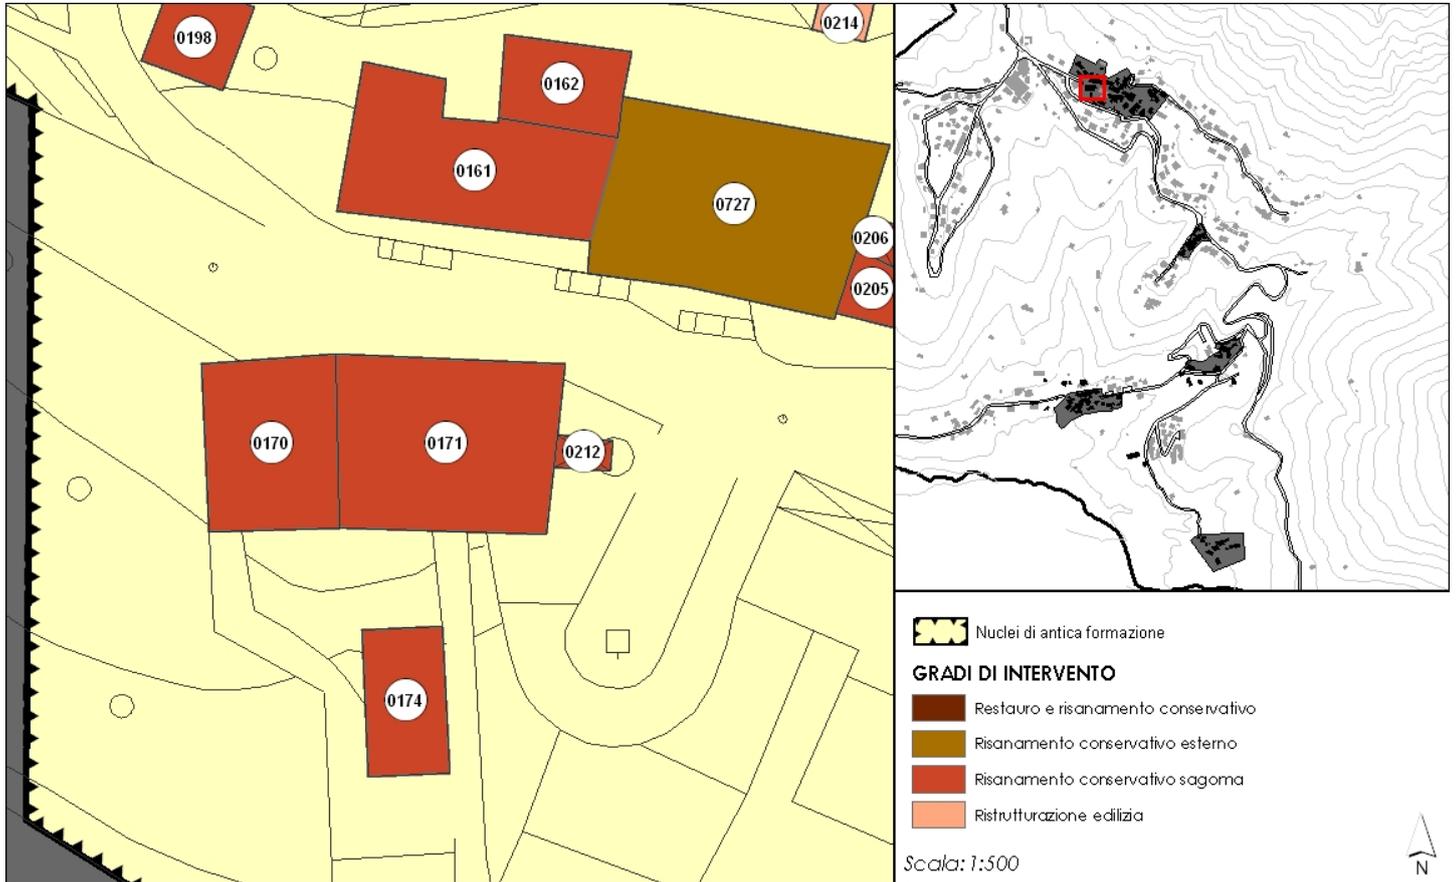

**CARATTERISTICHE DELL'EDIFICIO**

DESTINAZIONE PRINCIPALE: RESIDENZA  
DESTINAZIONE SECONDARIA: FUNZIONI ANNESSE ALLA RESIDENZA

n. PIANI FUORI TERRA: 3  
n. PIANI SOTTOTETTO: 0  
n. PIANI SEMINTERRATI: 0  
n. PIANI INTERRATI: 0


EDIFICIO DI PREGIO:  
DENOMINAZIONE:

**GRADO DI INTERVENTO PREVISTO:**  
Risanamento conservativo sagoma





## LOCALIZZAZIONE

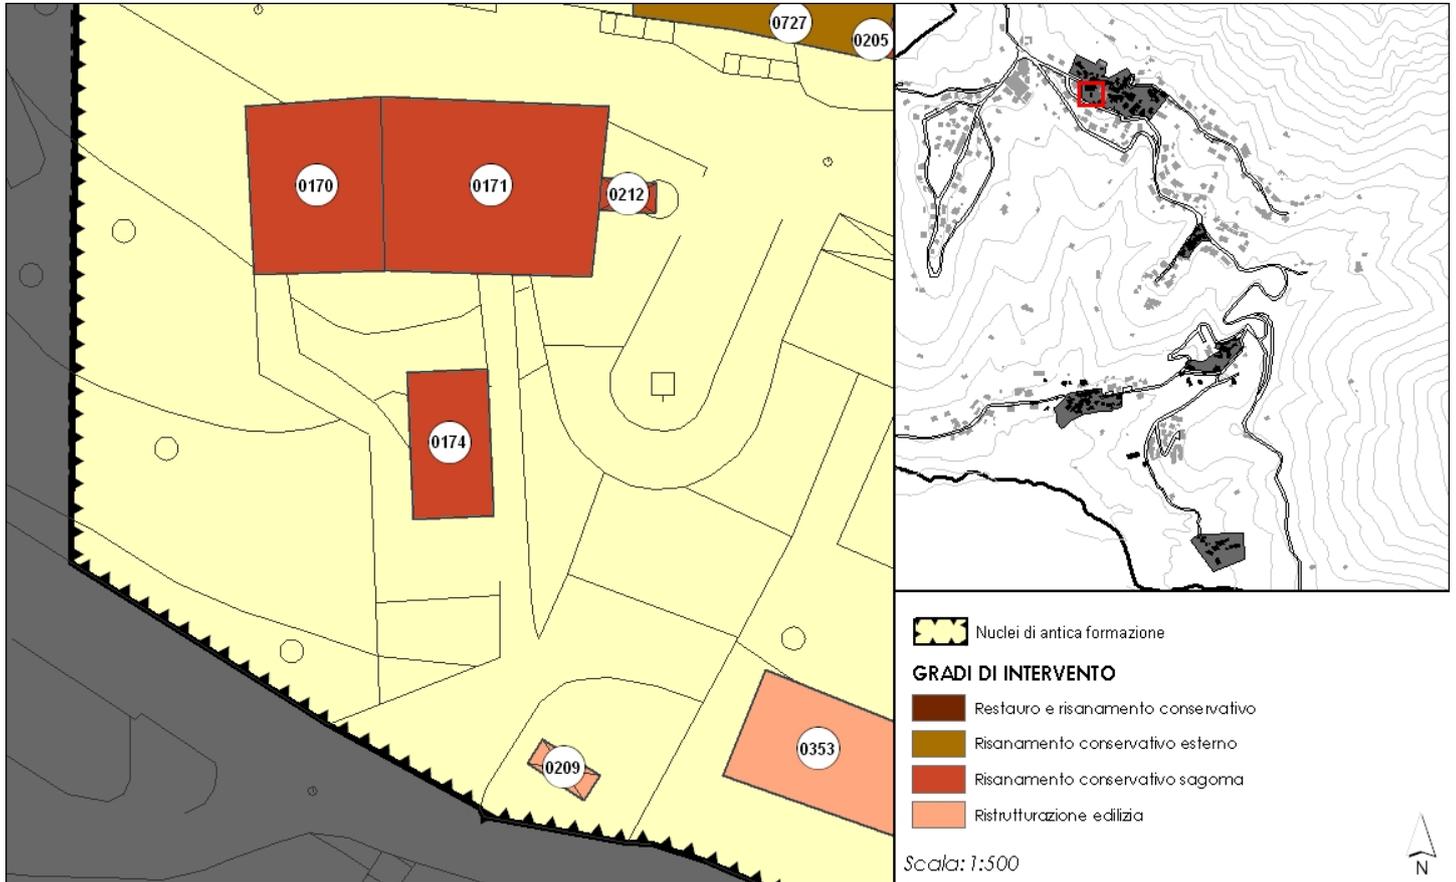

## CARATTERISTICHE DELL'EDIFICIO


DESTINAZIONE PRINCIPALE:	RESIDENZA
DESTINAZIONE SECONDARIA:	FUNZIONI ANNESSE ALLA RESIDENZA
n. PIANI FUORI TERRA:	2
n. PIANI SOTTOTETTO:	0
n. PIANI SEMINTERRATI:	1
n. PIANI INTERRATI:	0
EDIFICIO DI PREGIO:	
DENOMINAZIONE:	

**GRADO DI INTERVENTO PREVISTO:**  
Risanamento conservativo sagoma





**LOCALIZZAZIONE**

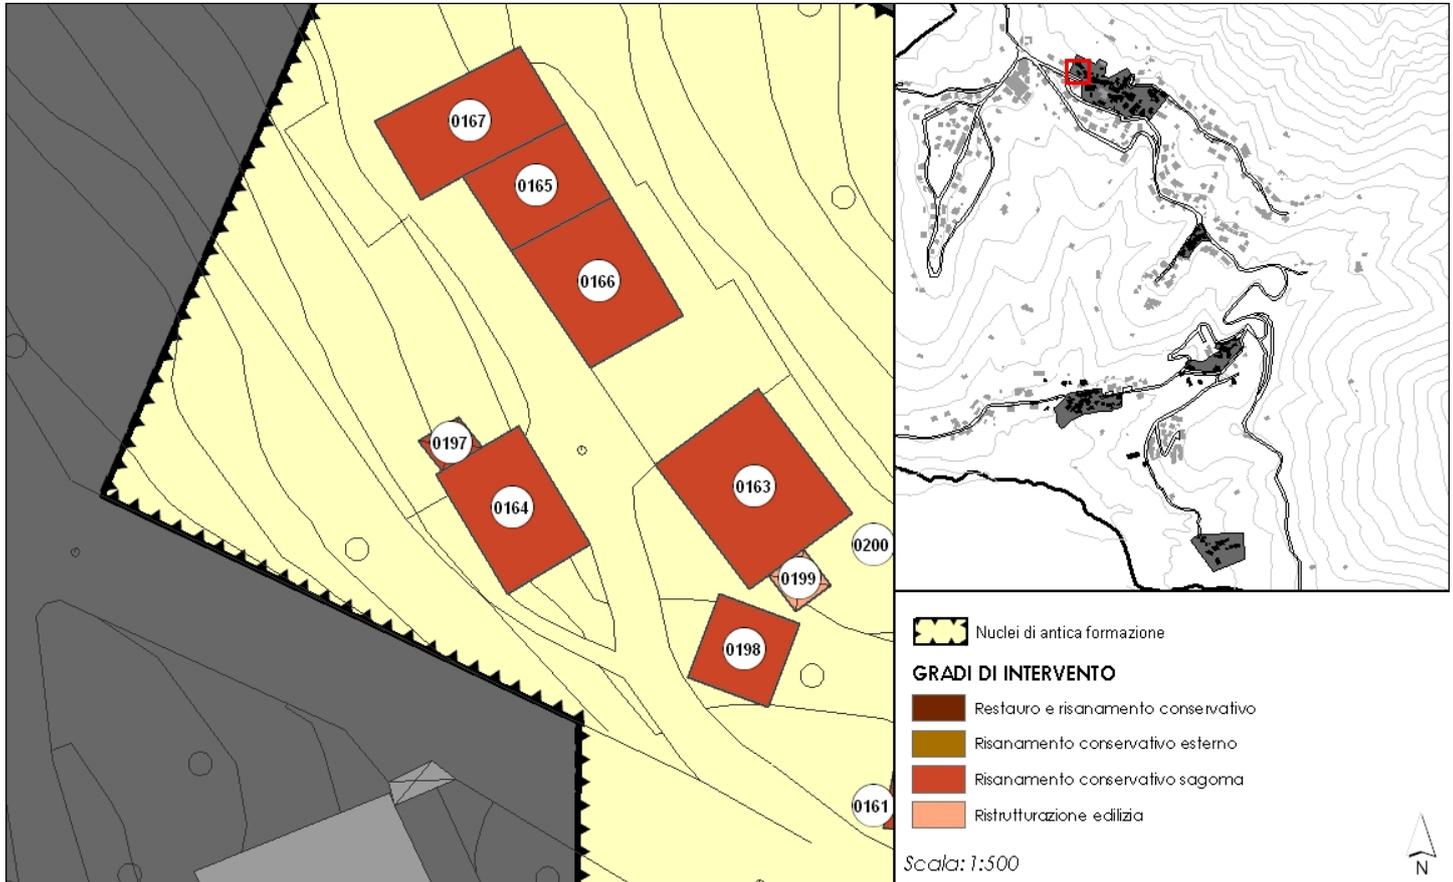

**CARATTERISTICHE DELL'EDIFICIO**

**DESTINAZIONE PRINCIPALE:** DEPOSITO  
**DESTINAZIONE SECONDARIA:** FUNZIONI ANNESSE ALLA RESIDENZA

n. PIANI FUORI TERRA: 1  
n. PIANI SOTTOTETTO: 0  
n. PIANI SEMINTERRATI: 1  
n. PIANI INTERRATI: 0


**EDIFICIO DI PREGIO:**  
**DENOMINAZIONE:**

**GRADO DI INTERVENTO PREVISTO:**  
Risanamento conservativo sagoma





## LOCALIZZAZIONE

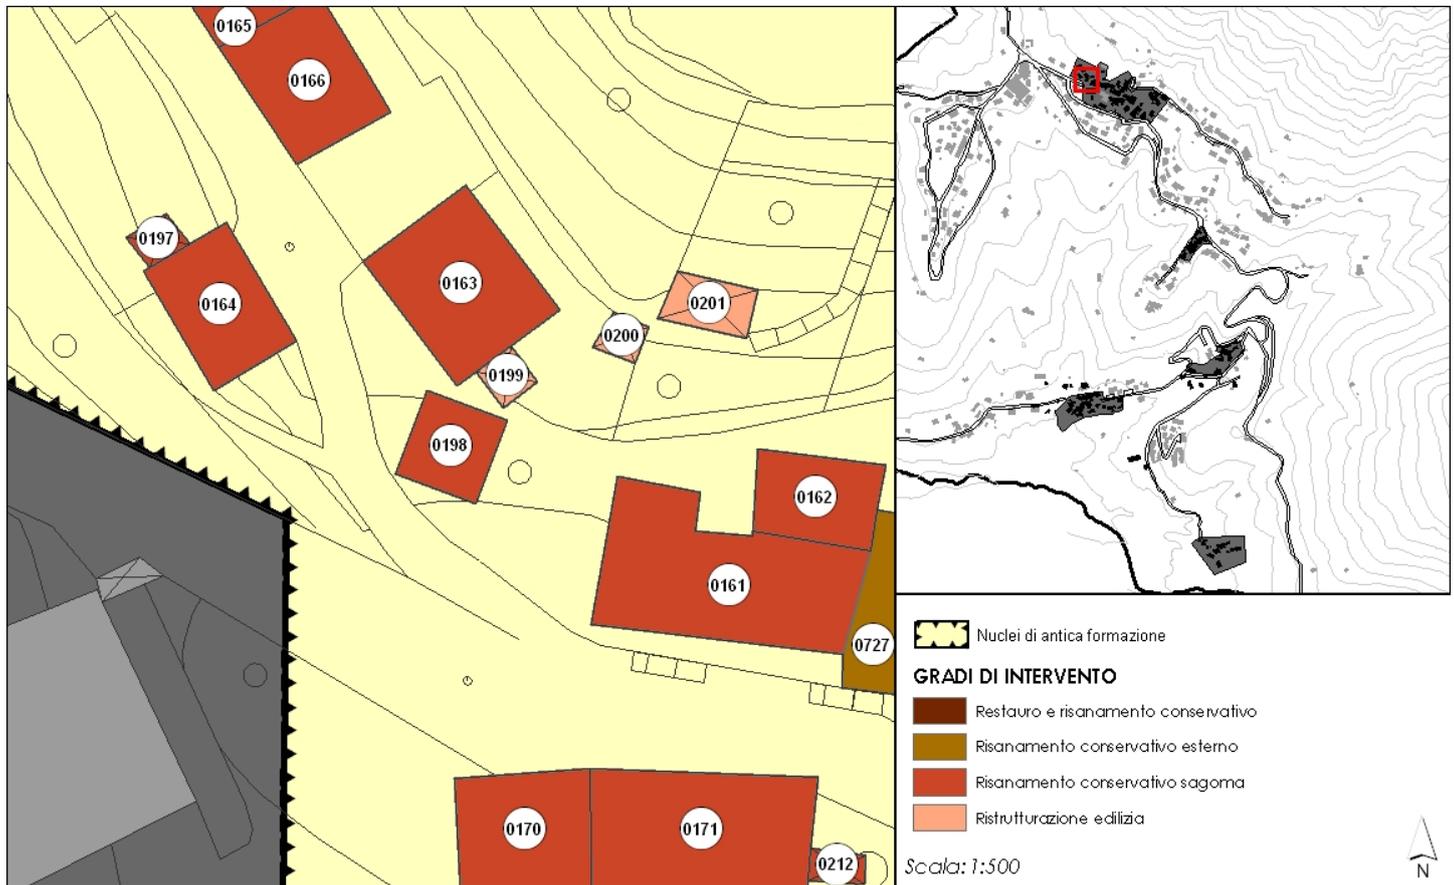

## CARATTERISTICHE DELL'EDIFICIO


DESTINAZIONE PRINCIPALE:	DEPOSITO
DESTINAZIONE SECONDARIA:	FUNZIONI ANNESSE ALLA RESIDENZA
n. PIANI FUORI TERRA:	1
n. PIANI SOTTOTETTO:	0
n. PIANI SEMINTERRATI:	0
n. PIANI INTERRATI:	0
EDIFICIO DI PREGIO:	
DENOMINAZIONE:	

**GRADO DI INTERVENTO PREVISTO:**  
Risanamento conservativo sagoma





## LOCALIZZAZIONE

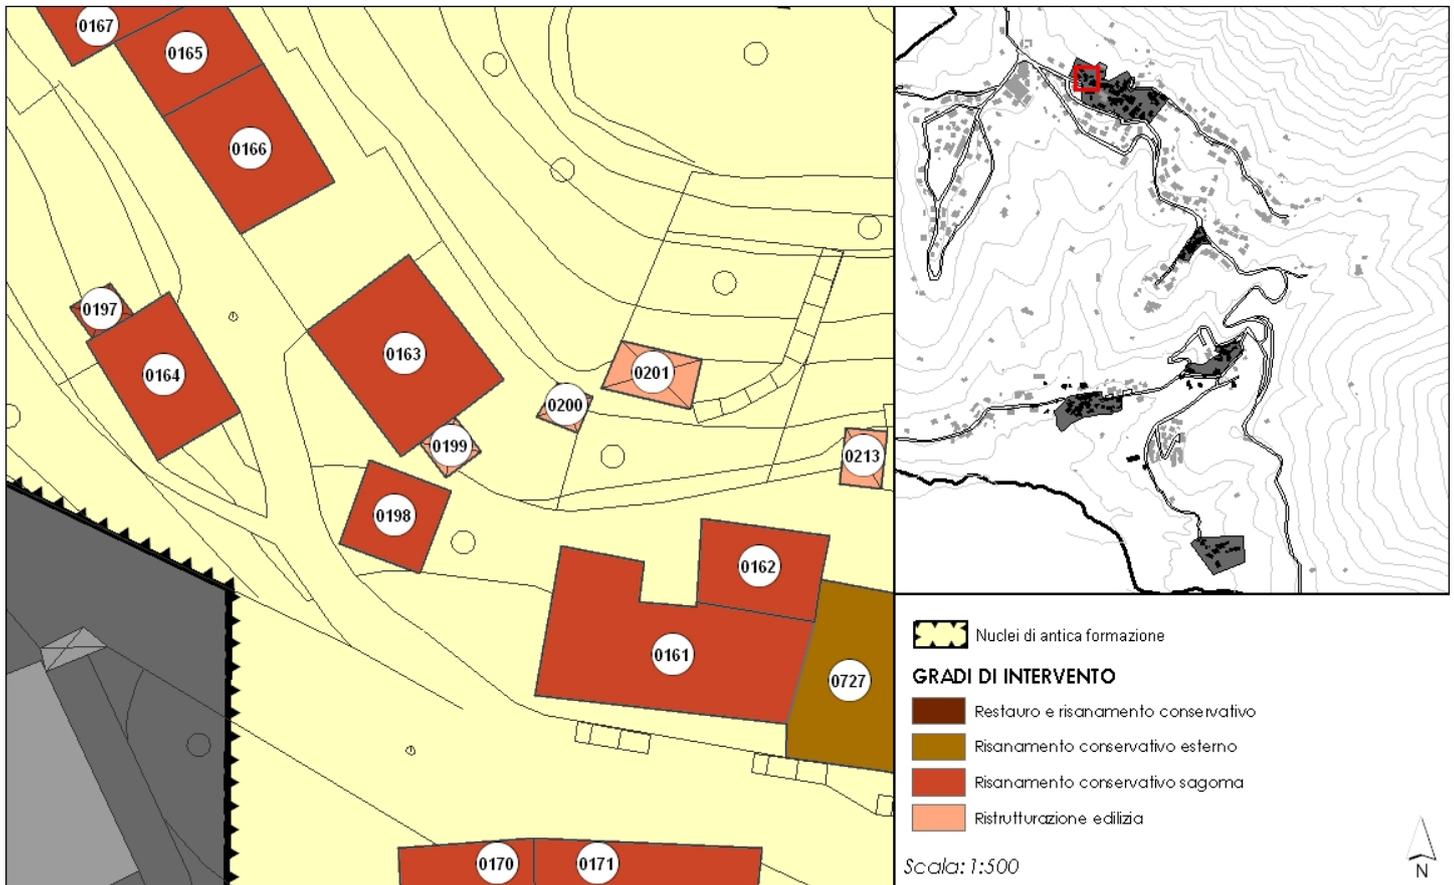

## CARATTERISTICHE DELL'EDIFICIO

DESTINAZIONE PRINCIPALE:  
DESTINAZIONE SECONDARIA:

n. PIANI FUORI TERRA: 0  
n. PIANI SOTTOTETTO: 0  
n. PIANI SEMINTERRATI: 0  
n. PIANI INTERRATI: 0


EDIFICIO DI PREGIO:  
DENOMINAZIONE:

GRADO DI INTERVENTO PREVISTO:  
Ristrutturazione edilizia





## LOCALIZZAZIONE

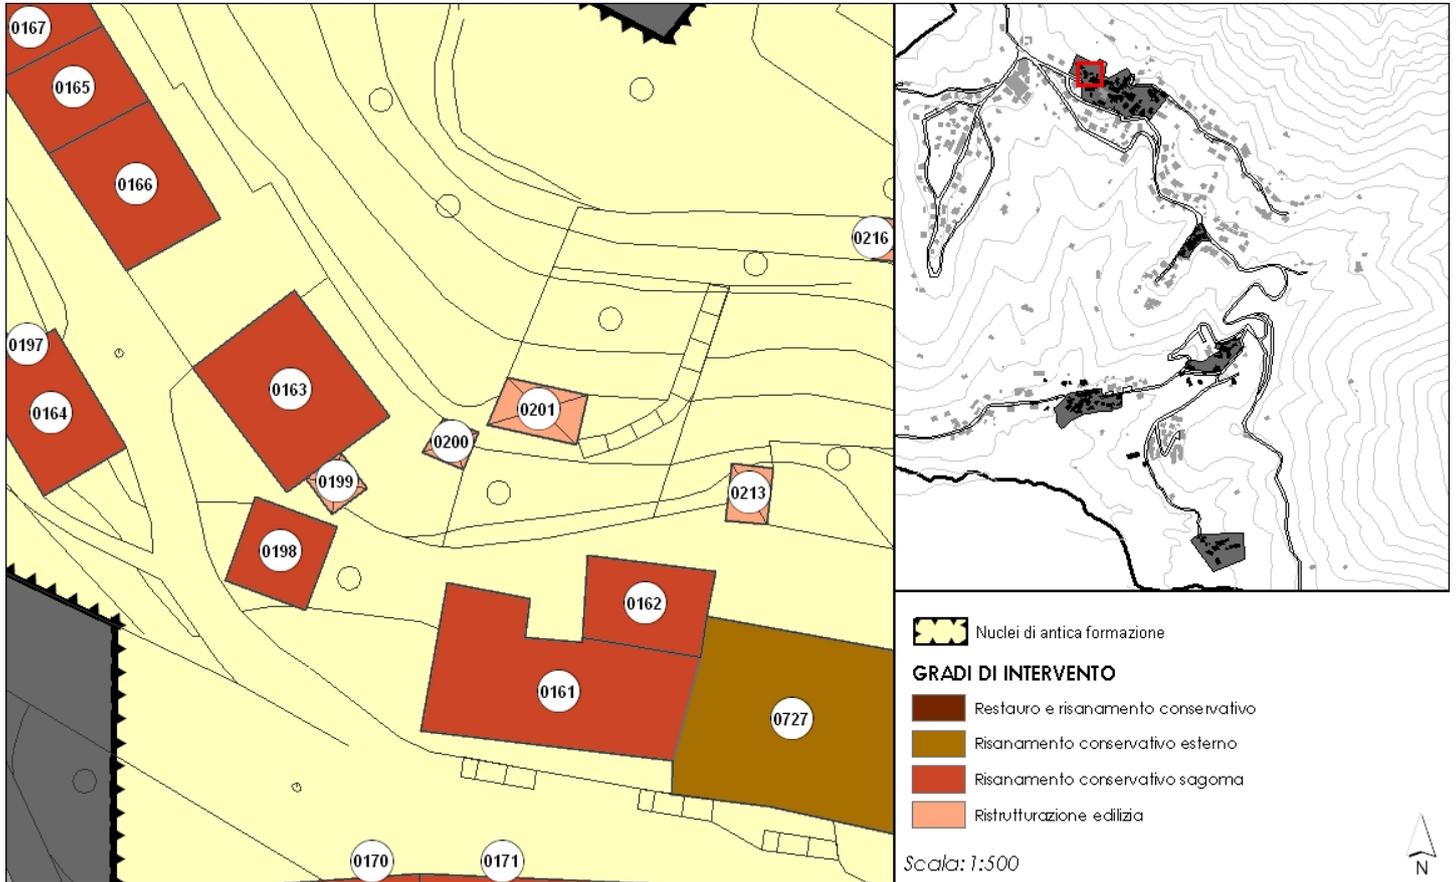

## CARATTERISTICHE DELL'EDIFICIO

DESTINAZIONE PRINCIPALE:

DESTINAZIONE SECONDARIA:

n. PIANI FUORI TERRA: 0

n. PIANI SOTTOTETTO: 0

n. PIANI SEMINTERRATI: 0

n. PIANI INTERRATI: 0

EDIFICIO DI PREGIO:

DENOMINAZIONE:


**GRADO DI INTERVENTO PREVISTO:**

Ristrutturazione edilizia





## LOCALIZZAZIONE

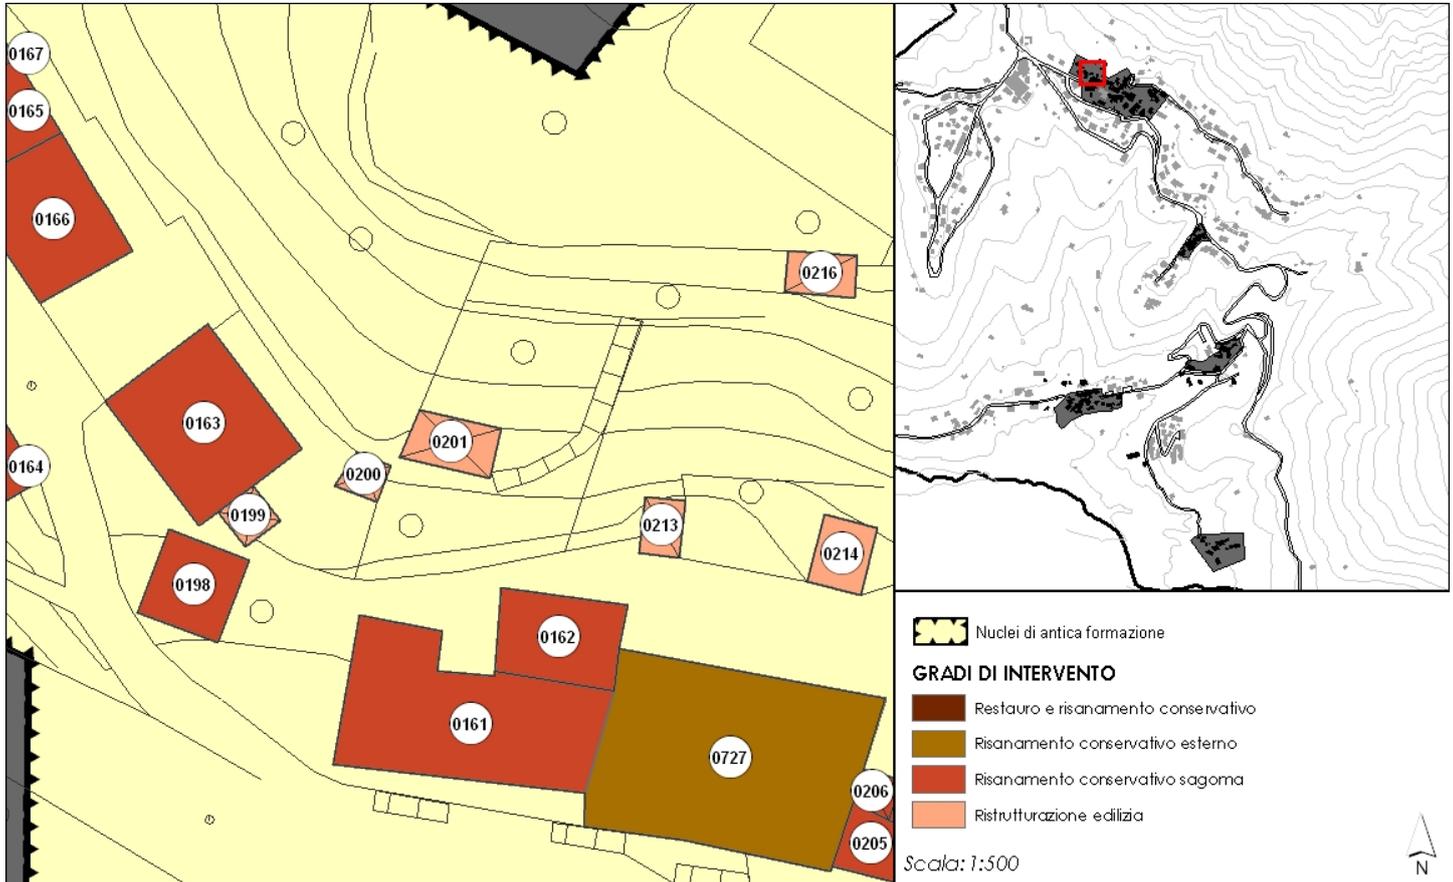

## CARATTERISTICHE DELL'EDIFICIO

DESTINAZIONE PRINCIPALE:

DESTINAZIONE SECONDARIA:

n. PIANI FUORI TERRA: 0

n. PIANI SOTTOTETTO: 0

n. PIANI SEMINTERRATI: 0

n. PIANI INTERRATI: 0

EDIFICIO DI PREGIO:

DENOMINAZIONE:

**GRADO DI INTERVENTO PREVISTO:**

Ristrutturazione edilizia






COMUNE DI CORNALBA

Sindaco  
Laura Bianchi

Coordinamento e progetto

Miriam Persico Architetto  
Giorgio Manzoni Architetto  
Mario manzoni Architetto  
Camilla Rossi Architetto  
Tommaso Mettifogo Architetto  
Alessandra Frosio Ingegnere

## LOCALIZZAZIONE

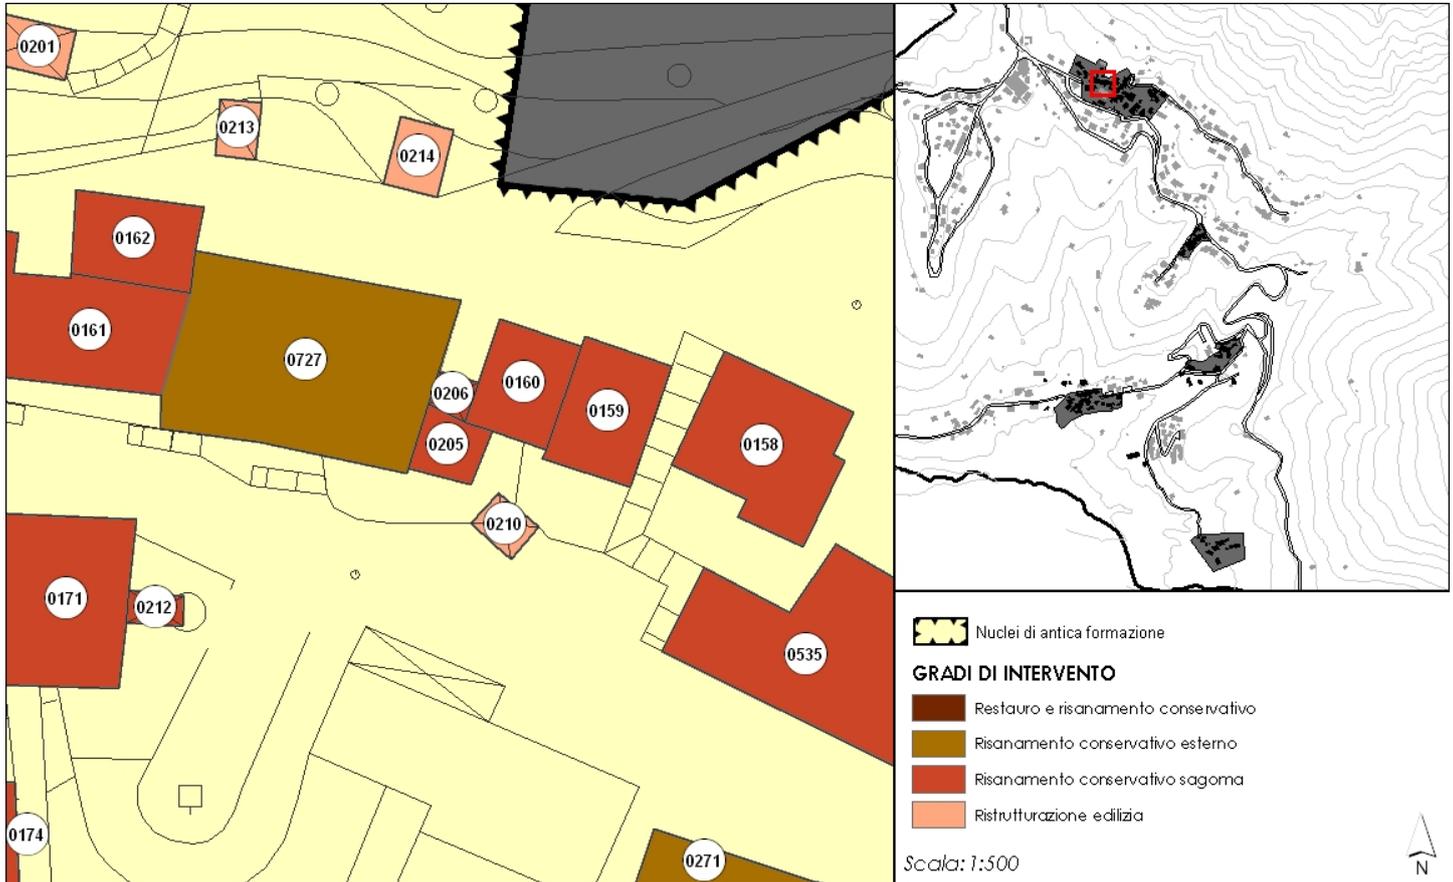

## CARATTERISTICHE DELL'EDIFICIO


DESTINAZIONE PRINCIPALE:	RESIDENZA
DESTINAZIONE SECONDARIA:	FUNZIONI ANNESSE ALLA RESIDENZA
n. PIANI FUORI TERRA:	2
n. PIANI SOTTOTETTO:	0
n. PIANI SEMINTERRATI:	0
n. PIANI INTERRATI:	0
EDIFICIO DI PREGIO:	
DENOMINAZIONE:	

**GRADO DI INTERVENTO PREVISTO:**  
Risanamento conservativo sagoma





**LOCALIZZAZIONE**

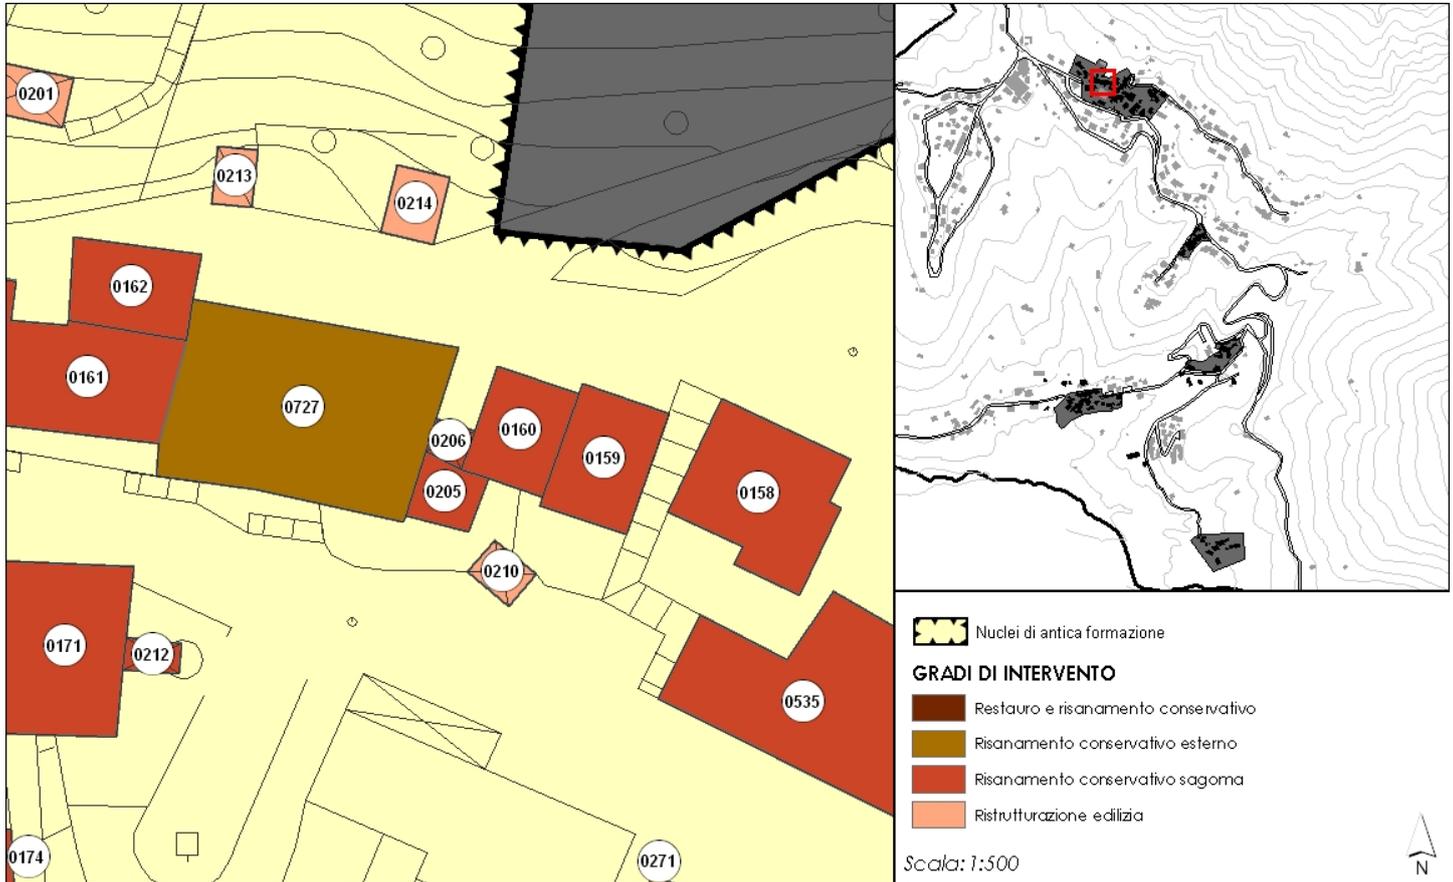

**CARATTERISTICHE DELL'EDIFICIO**

**DESTINAZIONE PRINCIPALE:** RESIDENZA  
**DESTINAZIONE SECONDARIA:** FUNZIONI ANNESSE ALLA RESIDENZA

n. PIANI FUORI TERRA: 2  
n. PIANI SOTTOTETTO: 0  
n. PIANI SEMINTERRATI: 0  
n. PIANI INTERRATI: 0


**EDIFICIO DI PREGIO:**  
**DENOMINAZIONE:**

**GRADO DI INTERVENTO PREVISTO:**  
Risanamento conservativo sagoma





## LOCALIZZAZIONE

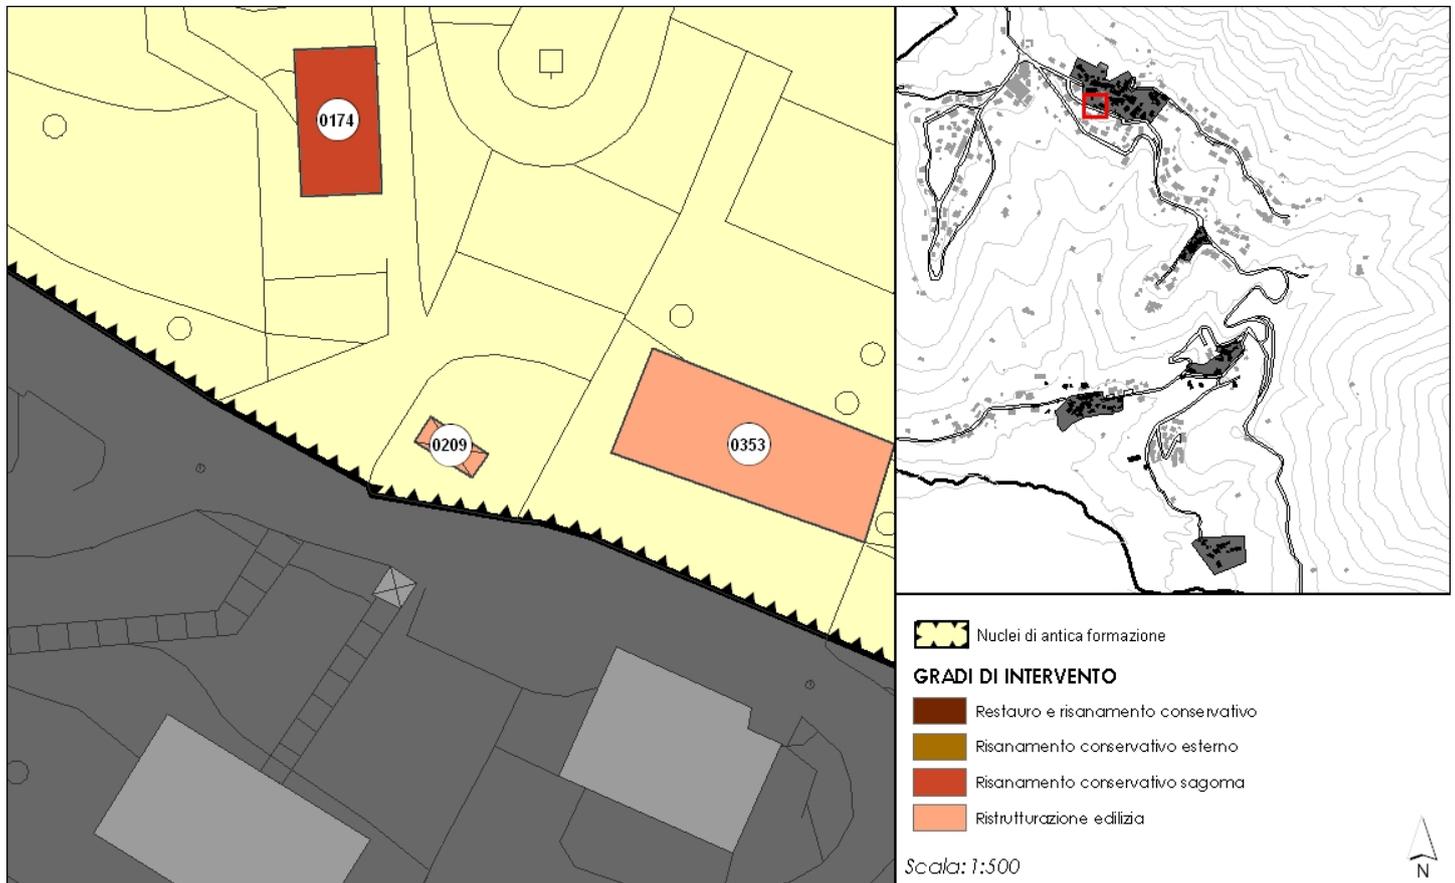

## CARATTERISTICHE DELL'EDIFICIO

DESTINAZIONE PRINCIPALE:

DESTINAZIONE SECONDARIA:

n. PIANI FUORI TERRA: 0

n. PIANI SOTTOTETTO: 0

n. PIANI SEMINTERRATI: 0


n. PIANI INTERRATI: 0

EDIFICIO DI PREGIO:

DENOMINAZIONE:


**GRADO DI INTERVENTO PREVISTO:**

Ristrutturazione edilizia

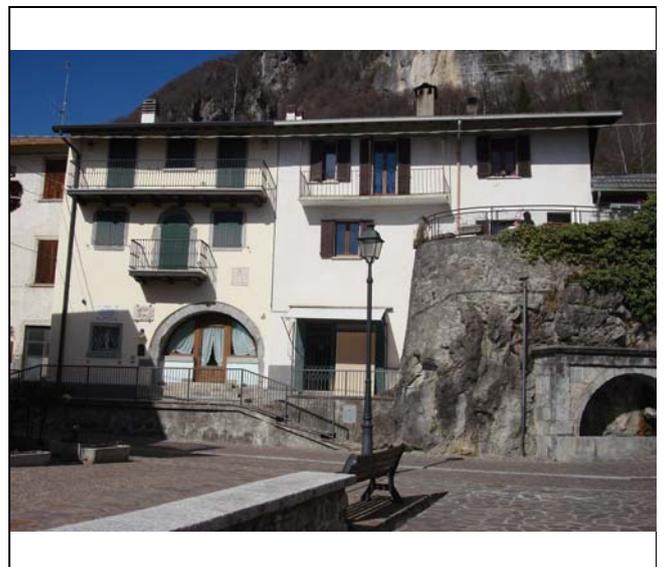



**LOCALIZZAZIONE**

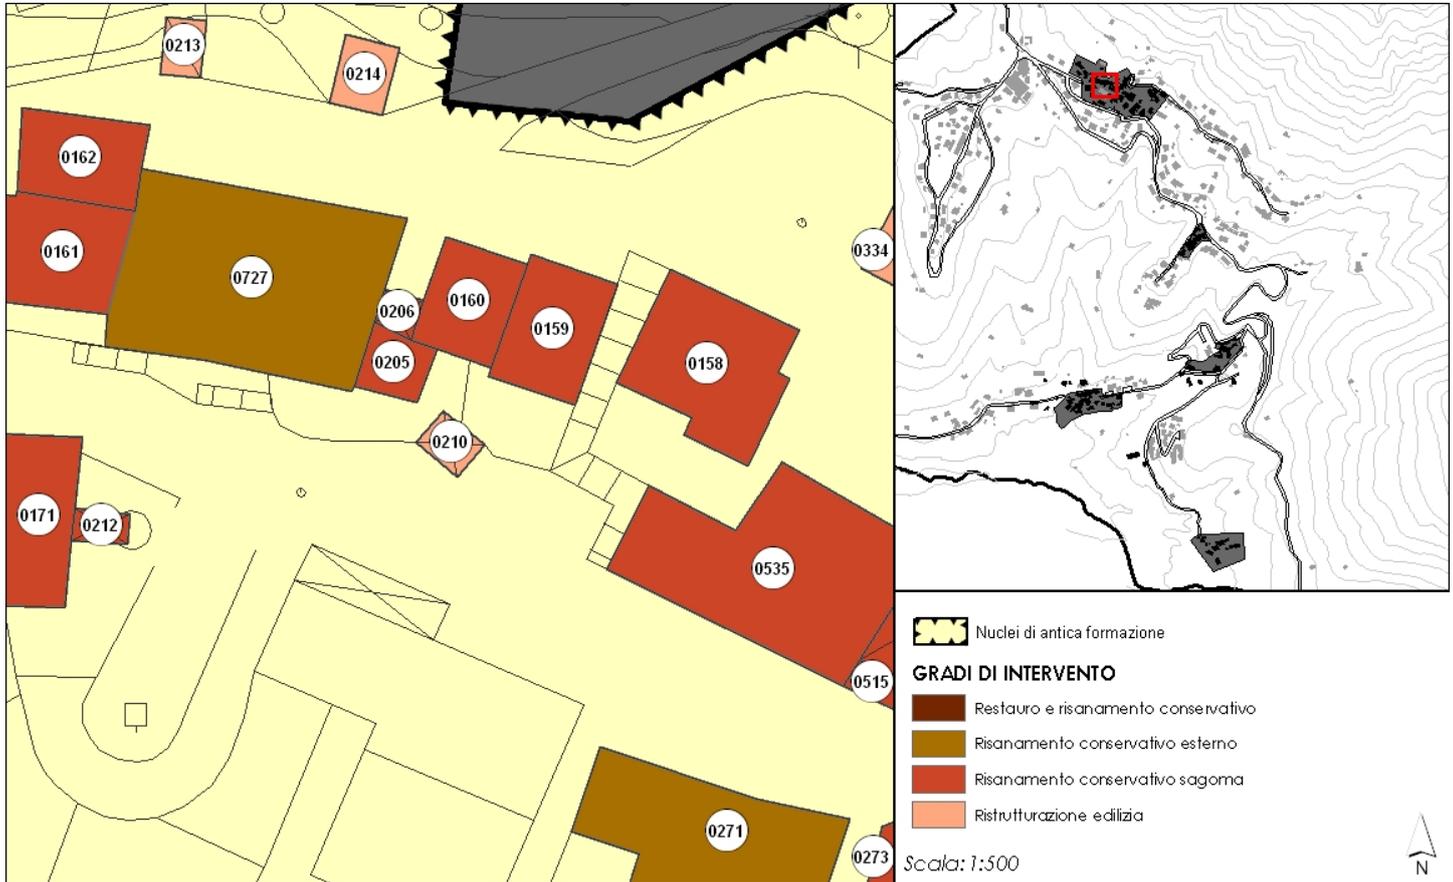

**CARATTERISTICHE DELL'EDIFICIO**

DESTINAZIONE PRINCIPALE: SANTELLA VOTIVA

DESTINAZIONE SECONDARIA:

n. PIANI FUORI TERRA: 1

n. PIANI SOTTOTETTO: 0

n. PIANI SEMINTERRATI: 0

n. PIANI INTERRATI: 0

EDIFICIO DI PREGIO:

DENOMINAZIONE:


**GRADO DI INTERVENTO PREVISTO:**

Ristrutturazione edilizia





LOCALIZZAZIONE

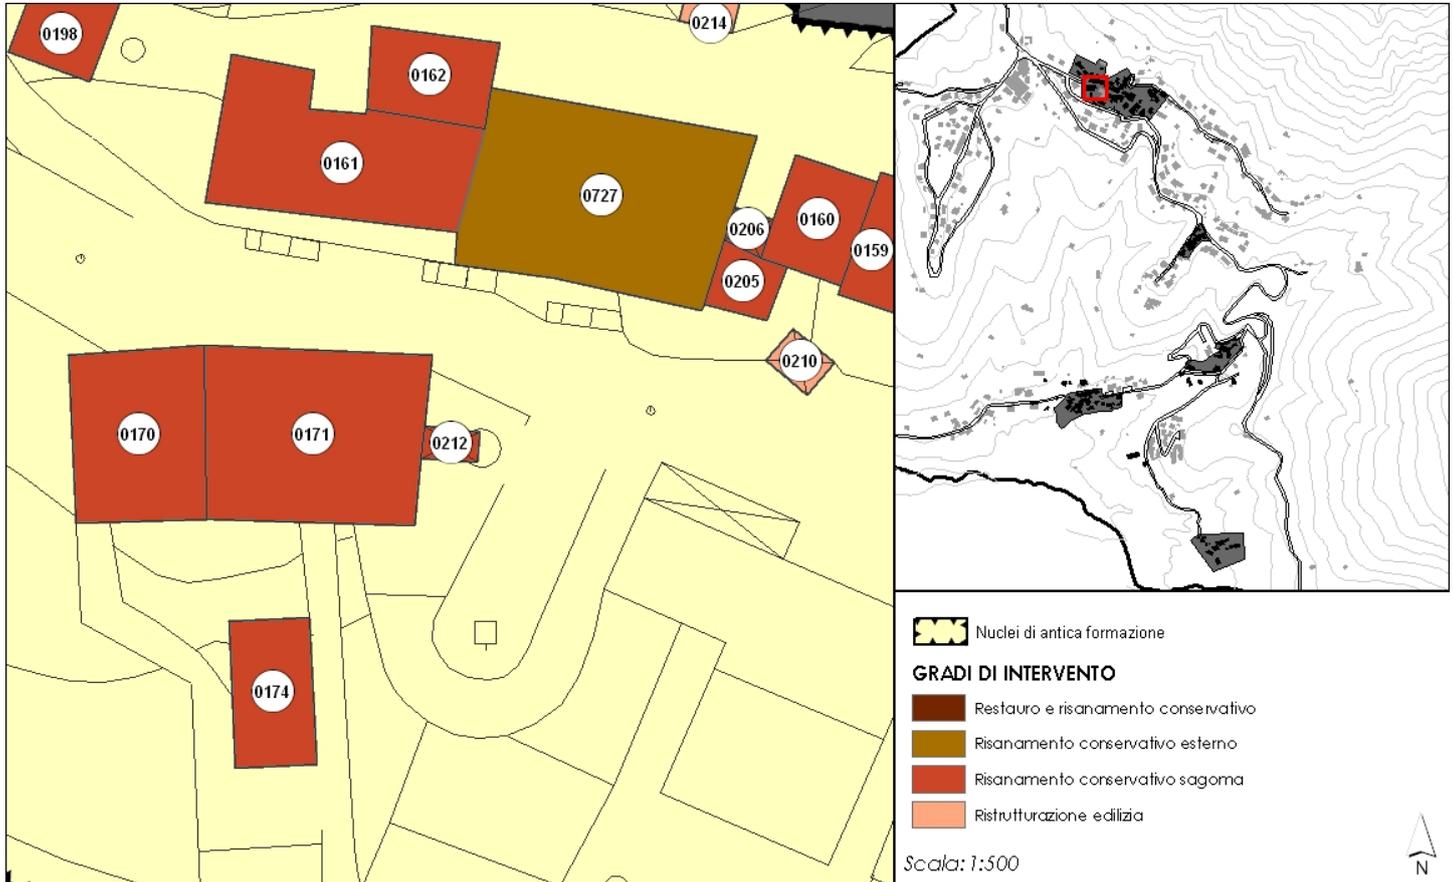

CARATTERISTICHE DELL'EDIFICIO

DESTINAZIONE PRINCIPALE:  
DESTINAZIONE SECONDARIA:

n. PIANI FUORI TERRA: 0  
n. PIANI SOTTOTETTO: 0  
n. PIANI SEMINTERRATI: 0  
n. PIANI INTERRATI: 0


EDIFICIO DI PREGIO:  
DENOMINAZIONE:

GRADO DI INTERVENTO PREVISTO:  
Risanamento conservativo sagoma





**LOCALIZZAZIONE**

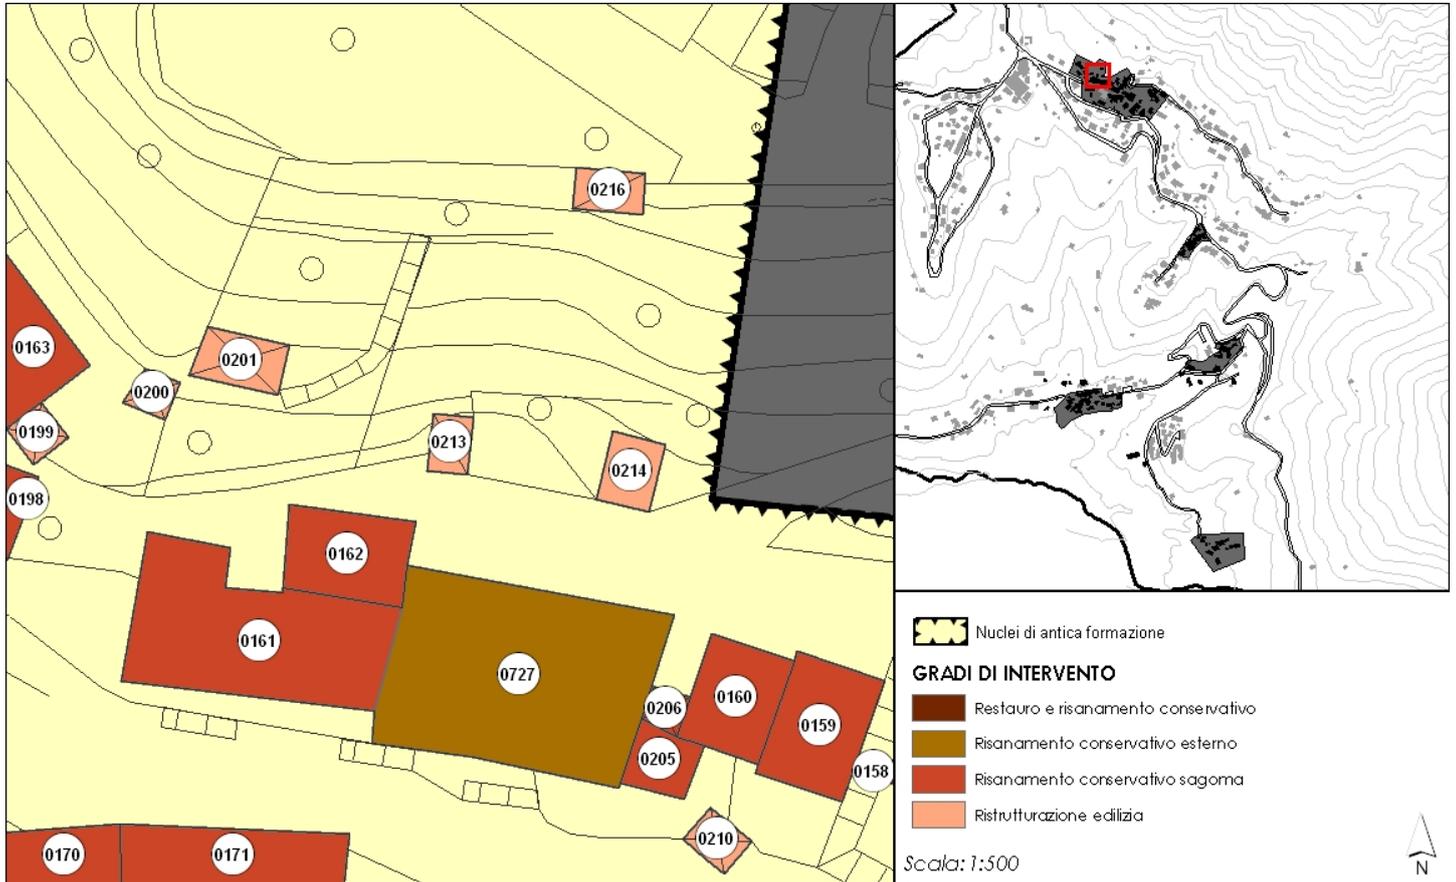

**CARATTERISTICHE DELL'EDIFICIO**

DESTINAZIONE PRINCIPALE:  
DESTINAZIONE SECONDARIA:

n. PIANI FUORI TERRA: 0  
n. PIANI SOTTOTETTO: 0  
n. PIANI SEMINTERRATI: 0  
n. PIANI INTERRATI: 0


EDIFICIO DI PREGIO:  
DENOMINAZIONE:

GRADO DI INTERVENTO PREVISTO:  
Ristrutturazione edilizia





**LOCALIZZAZIONE**

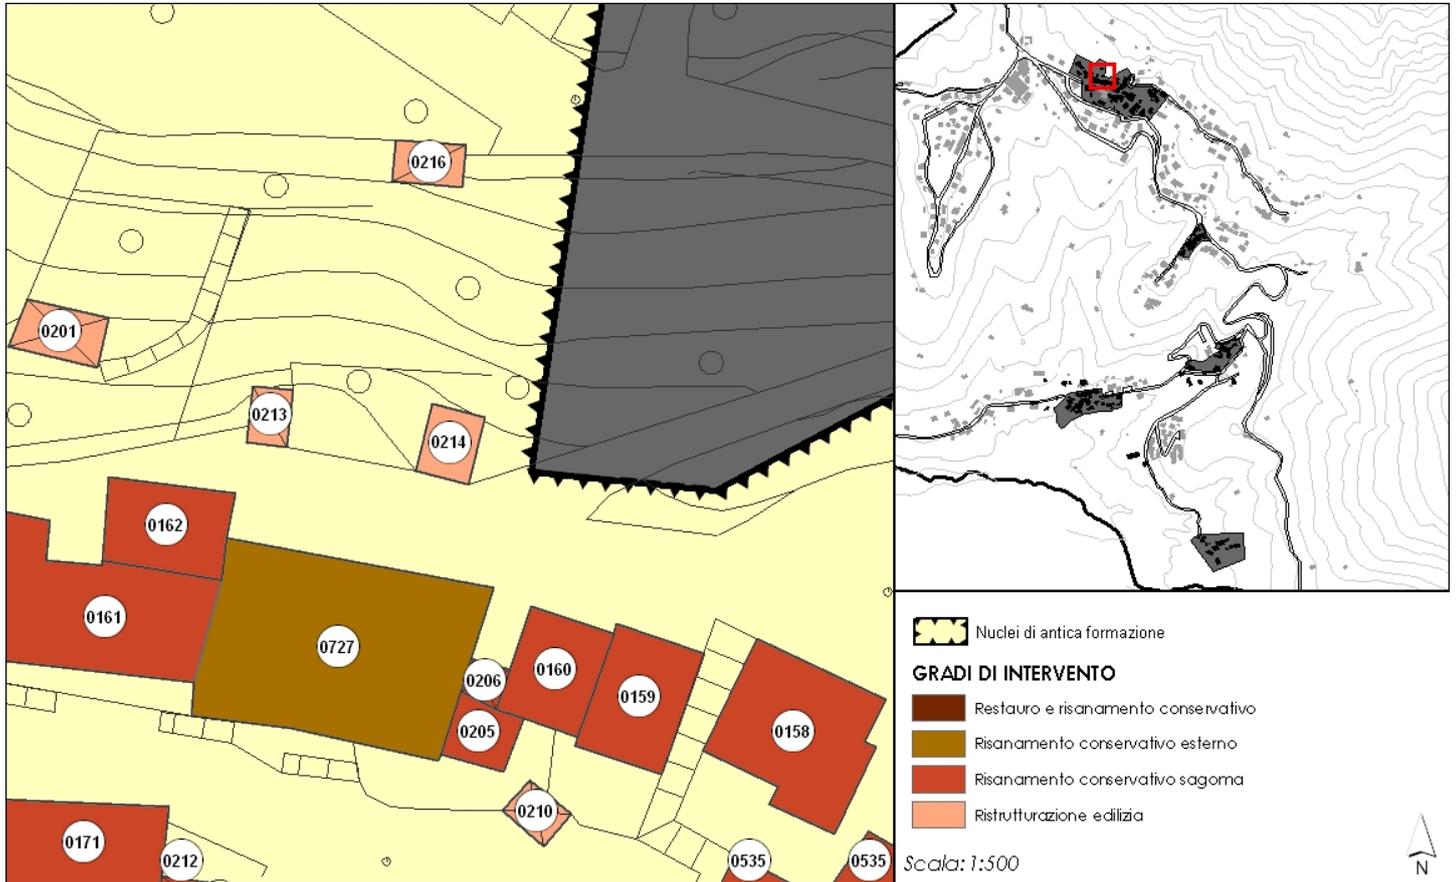

**CARATTERISTICHE DELL'EDIFICIO**

DESTINAZIONE PRINCIPALE:  
DESTINAZIONE SECONDARIA:

n. PIANI FUORI TERRA: 0  
n. PIANI SOTTOTETTO: 0  
n. PIANI SEMINTERRATI: 0  
n. PIANI INTERRATI: 0


EDIFICIO DI PREGIO:  
DENOMINAZIONE:

**GRADO DI INTERVENTO PREVISTO:**  
Ristrutturazione edilizia





**LOCALIZZAZIONE**

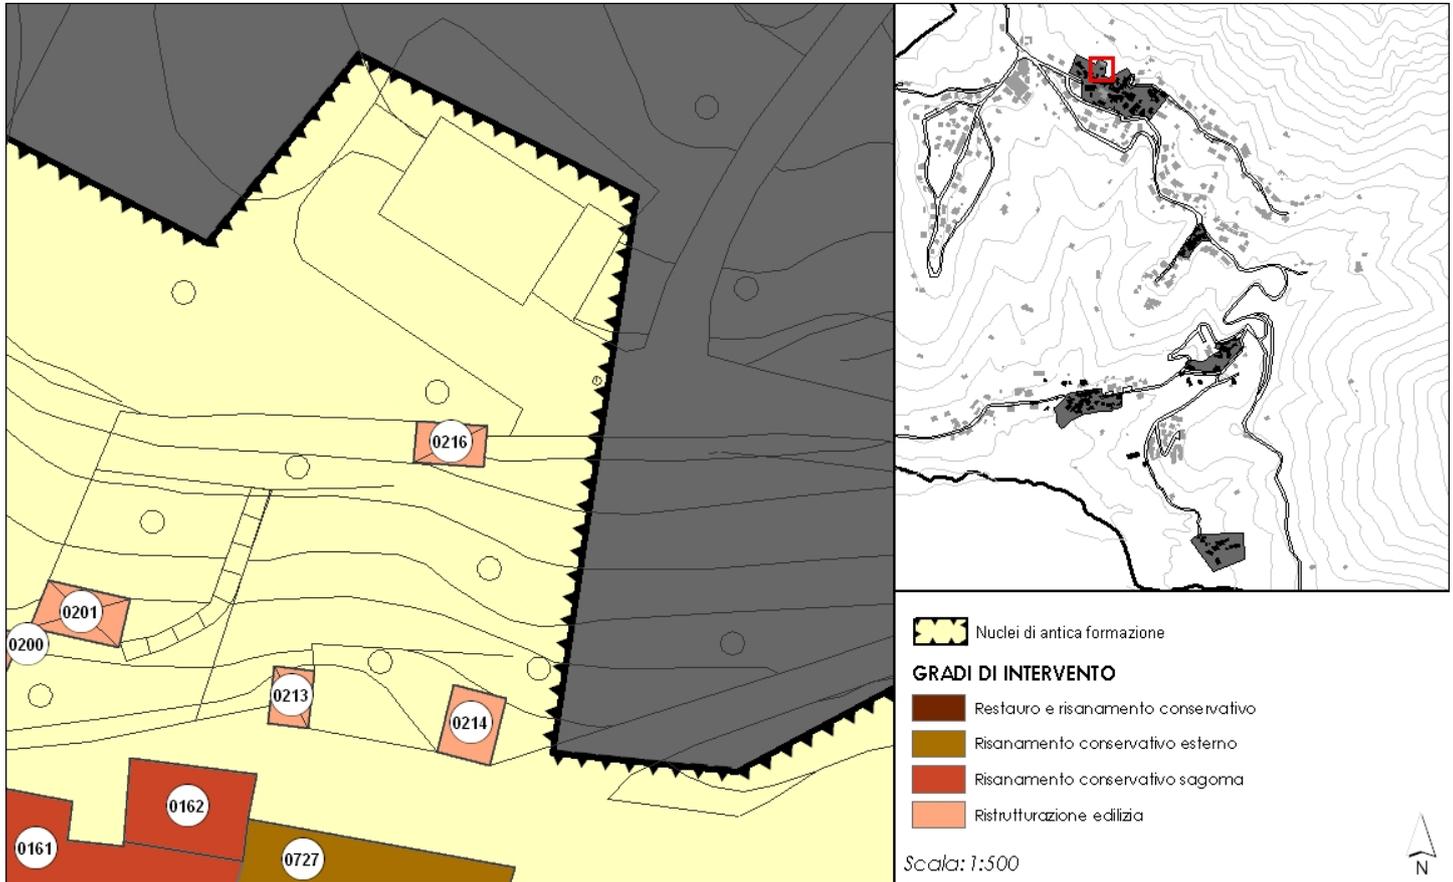

**CARATTERISTICHE DELL'EDIFICIO**

DESTINAZIONE PRINCIPALE:  
DESTINAZIONE SECONDARIA:

n. PIANI FUORI TERRA: 0  
n. PIANI SOTTOTETTO: 0  
n. PIANI SEMINTERRATI: 0  
n. PIANI INTERRATI: 0


EDIFICIO DI PREGIO:  
DENOMINAZIONE:

**GRADO DI INTERVENTO PREVISTO:**  
Ristrutturazione edilizia





**LOCALIZZAZIONE**

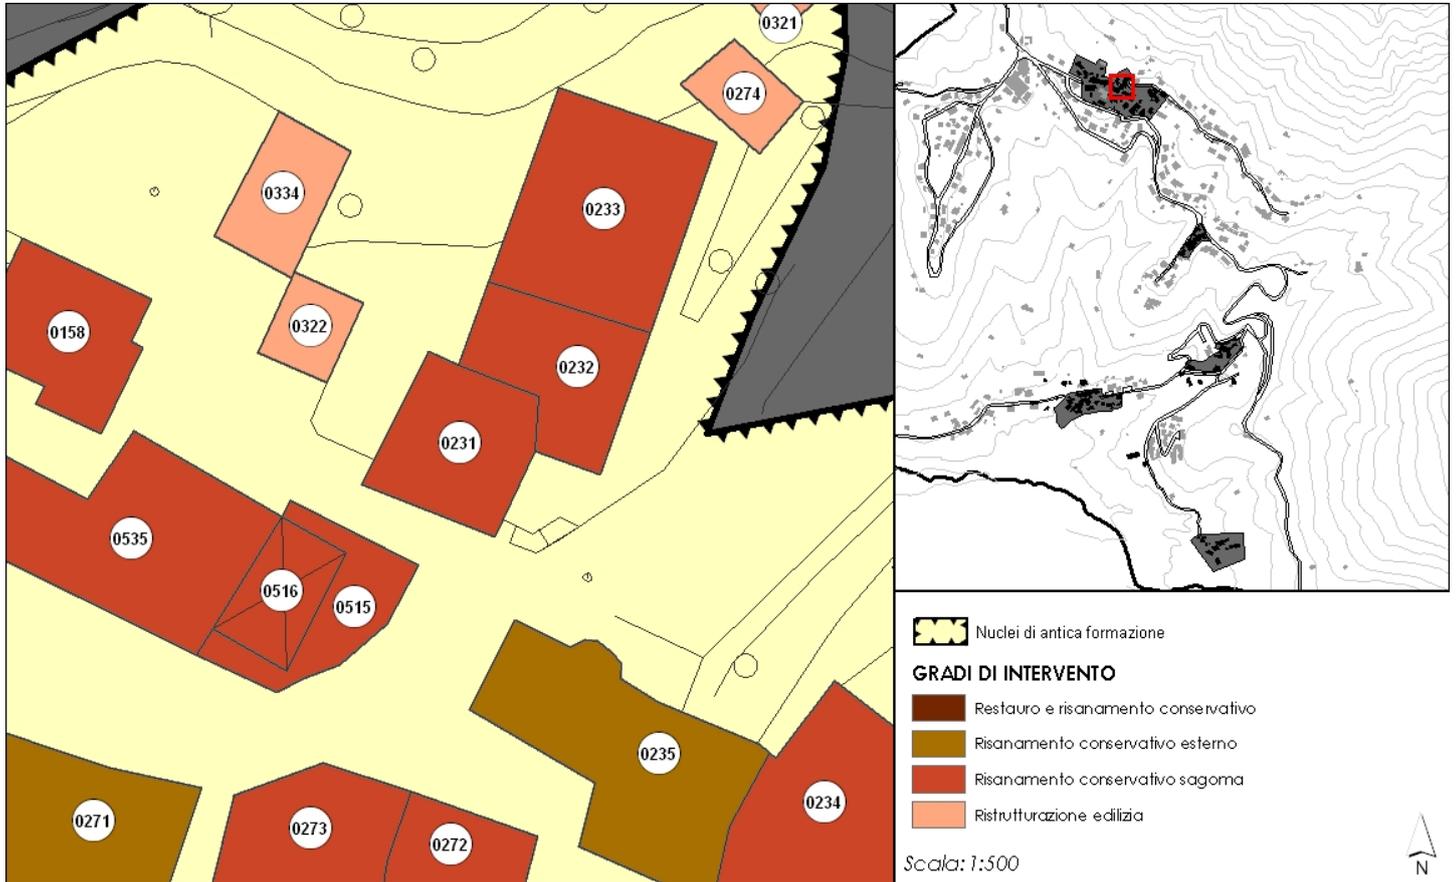

**CARATTERISTICHE DELL'EDIFICIO**

**DESTINAZIONE PRINCIPALE:** RESIDENZA  
**DESTINAZIONE SECONDARIA:** FUNZIONI ANNESSE ALLA RESIDENZA

n. PIANI FUORI TERRA: 3  
n. PIANI SOTTOTETTO: 0  
n. PIANI SEMINTERRATI: 1  
n. PIANI INTERRATI: 0


**EDIFICIO DI PREGIO:**  
**DENOMINAZIONE:**

**GRADO DI INTERVENTO PREVISTO:**  
Risanamento conservativo sagoma





**LOCALIZZAZIONE**

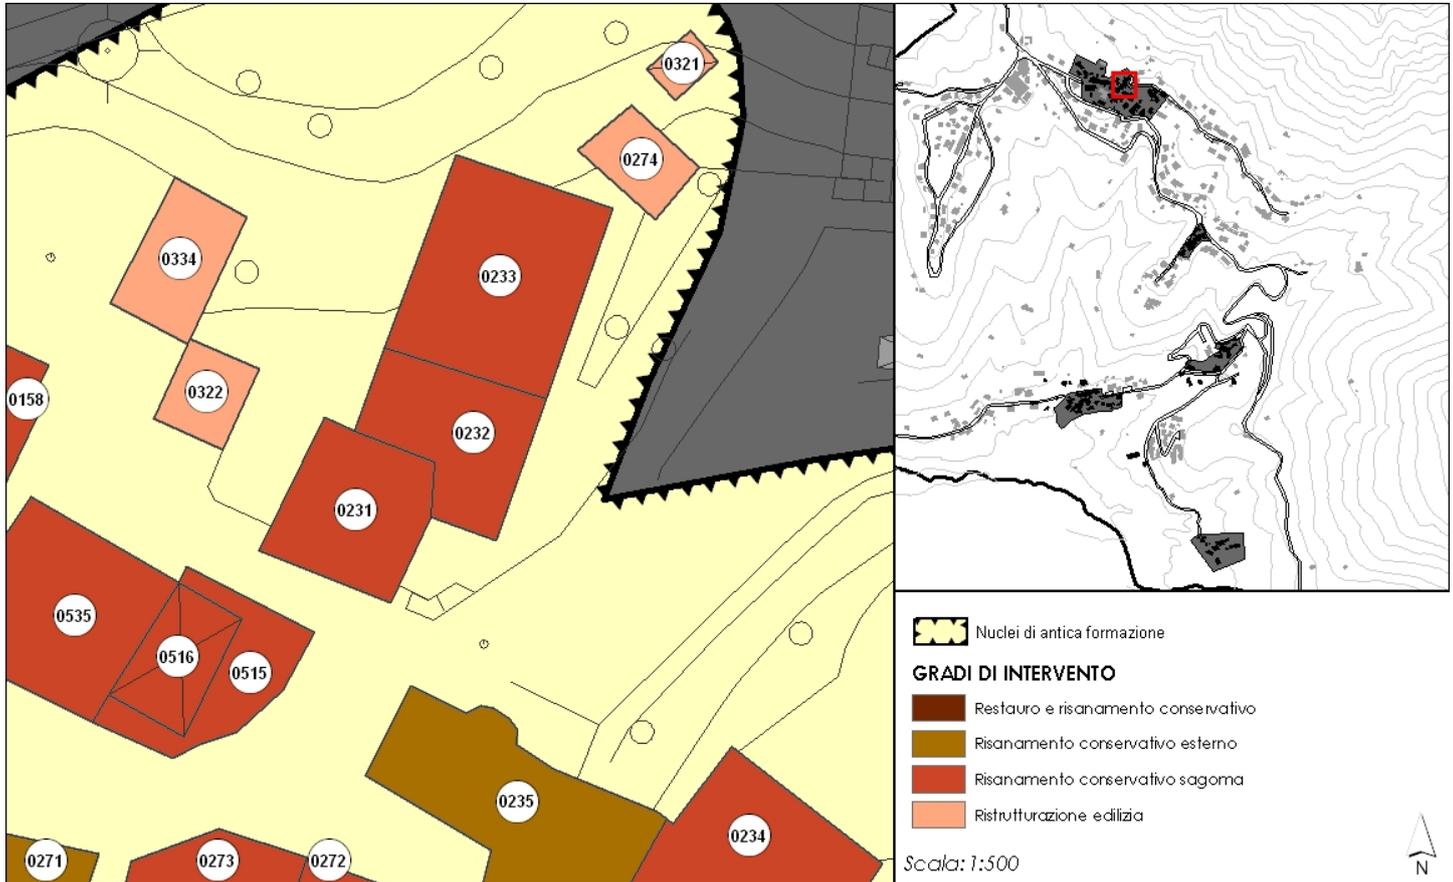

**CARATTERISTICHE DELL'EDIFICIO**

**DESTINAZIONE PRINCIPALE:** RESIDENZA  
**DESTINAZIONE SECONDARIA:** FUNZIONI ANNESSE ALLA RESIDENZA

n. PIANI FUORI TERRA: 3  
n. PIANI SOTTOTETTO: 0  
n. PIANI SEMINTERRATI: 0  
n. PIANI INTERRATI: 0

**EDIFICIO DI PREGIO:**  
**DENOMINAZIONE:**

**GRADO DI INTERVENTO PREVISTO:**  
Risanamento conservativo sagoma





**LOCALIZZAZIONE**




**CARATTERISTICHE DELL'EDIFICIO**

**DESTINAZIONE PRINCIPALE:** RESIDENZA  
**DESTINAZIONE SECONDARIA:** FUNZIONI ANNESSE ALLA RESIDENZA

n. PIANI FUORI TERRA: 3  
n. PIANI SOTTOTETTO: 0  
n. PIANI SEMINTERRATI: 0  
n. PIANI INTERRATI: 0


**EDIFICIO DI PREGIO:**  
**DENOMINAZIONE:**

**GRADO DI INTERVENTO PREVISTO:**  
Risanamento conservativo sagoma

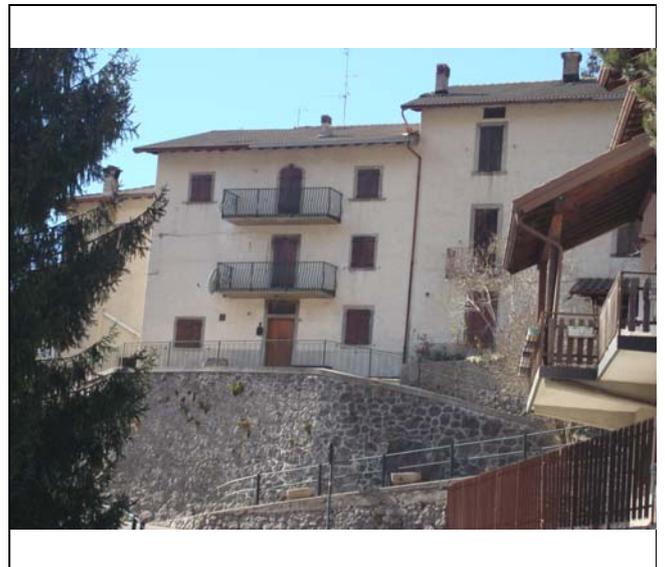



**LOCALIZZAZIONE**

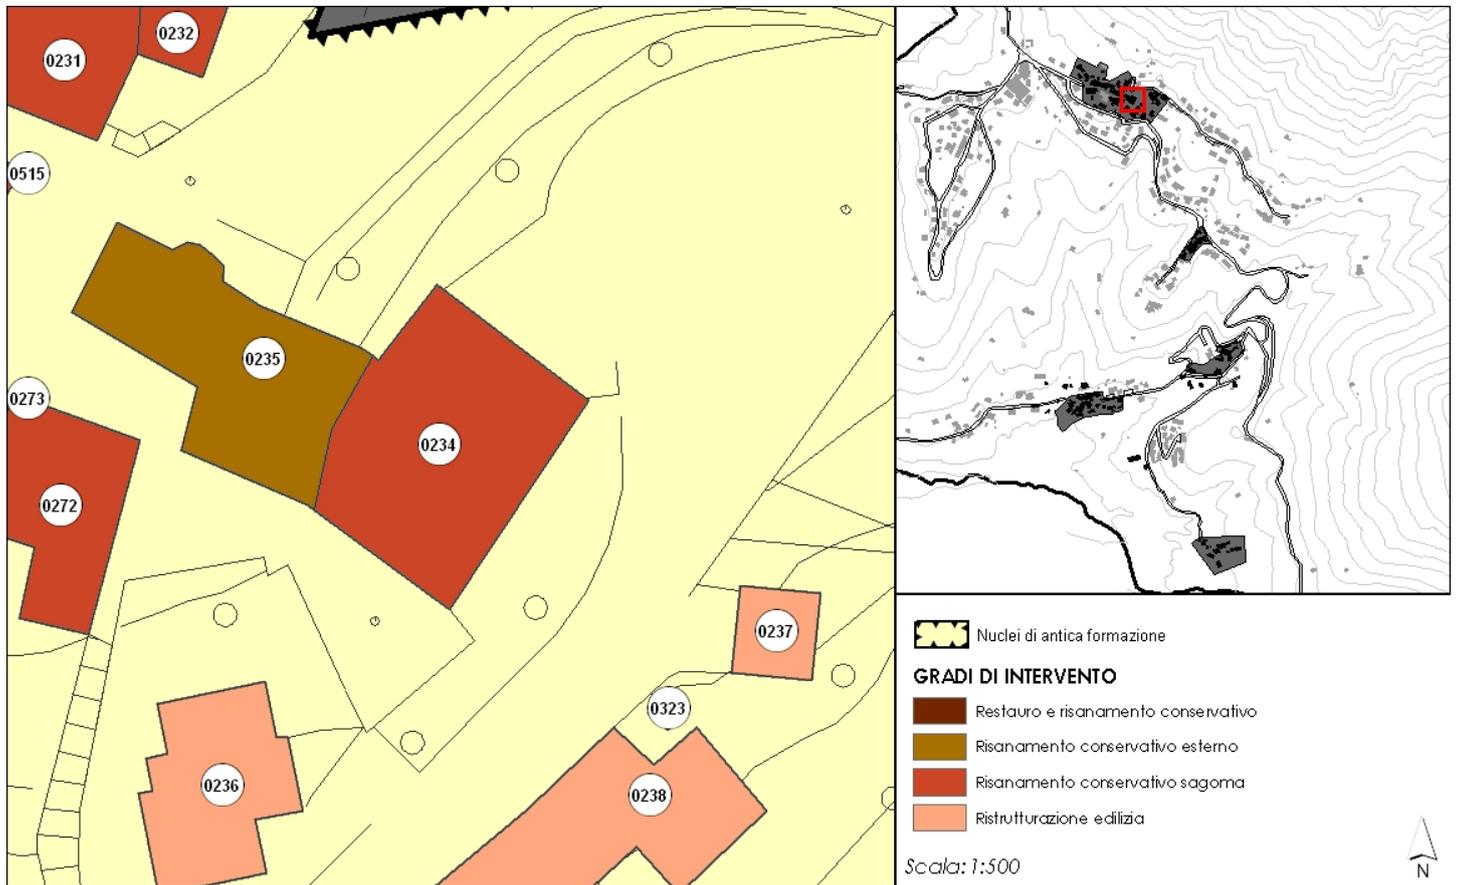

**CARATTERISTICHE DELL'EDIFICIO**

DESTINAZIONE PRINCIPALE: RESIDENZA  
DESTINAZIONE SECONDARIA: FUNZIONI ANNESSE ALLA RESIDENZA

n. PIANI FUORI TERRA: 3  
n. PIANI SOTTOTETTO: 0  
n. PIANI SEMINTERRATI: 1  
n. PIANI INTERRATI: 0


EDIFICIO DI PREGIO:  
DENOMINAZIONE:

**GRADO DI INTERVENTO PREVISTO:**  
Risanamento conservativo sagoma





## LOCALIZZAZIONE

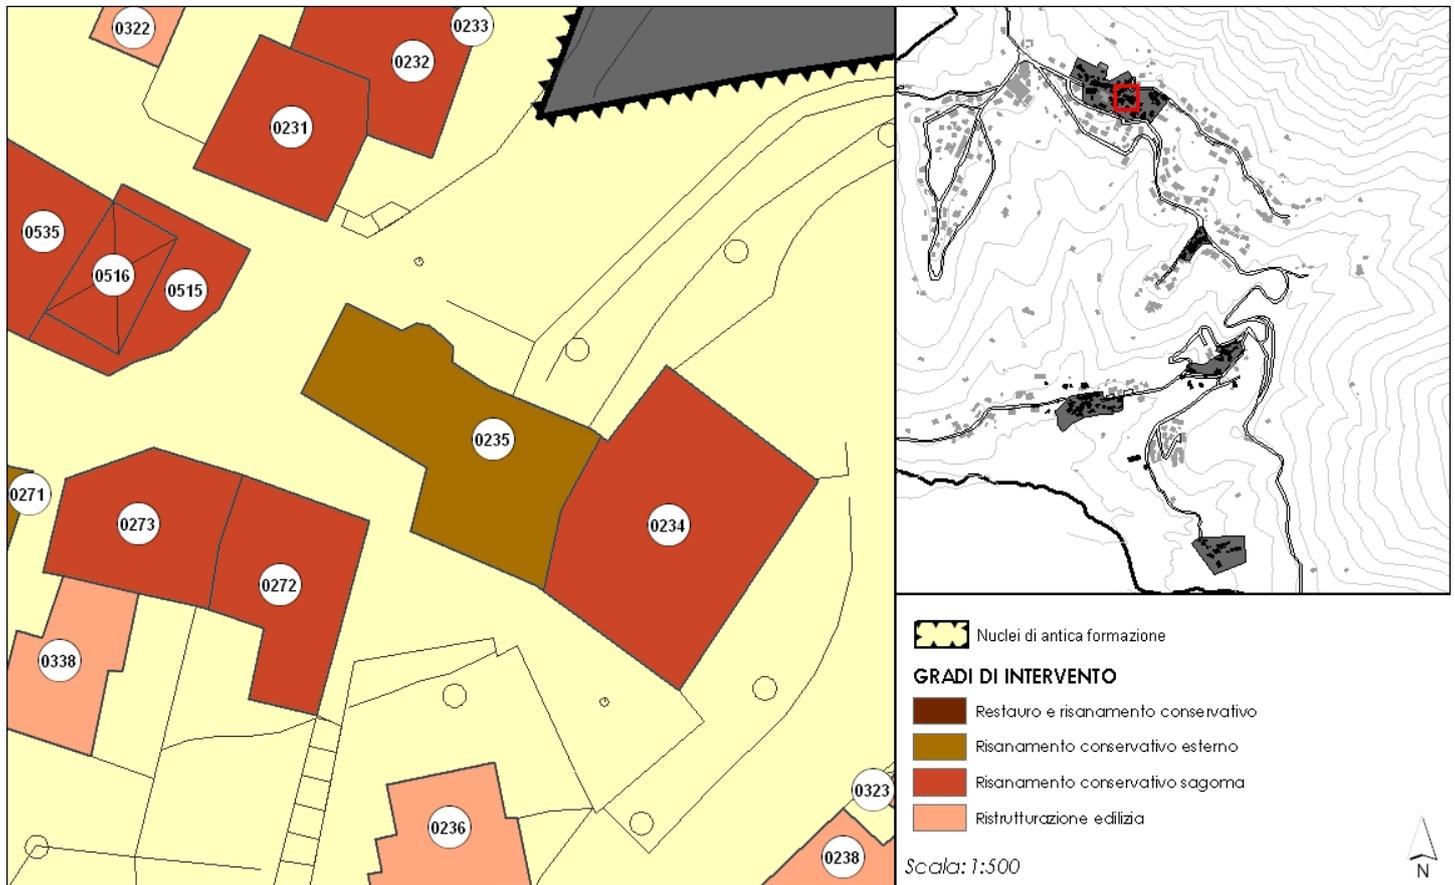

## CARATTERISTICHE DELL'EDIFICIO

**DESTINAZIONE PRINCIPALE:** RESIDENZA  
**DESTINAZIONE SECONDARIA:** FUNZIONI ANNESSE ALLA RESIDENZA

n. PIANI FUORI TERRA: 3  
n. PIANI SOTTOTETTO: 0  
n. PIANI SEMINTERRATI: 1  
n. PIANI INTERRATI: 0


**EDIFICIO DI PREGIO:**  
**DENOMINAZIONE:**

**GRADO DI INTERVENTO PREVISTO:**  
Risanamento conservativo esterno





## LOCALIZZAZIONE

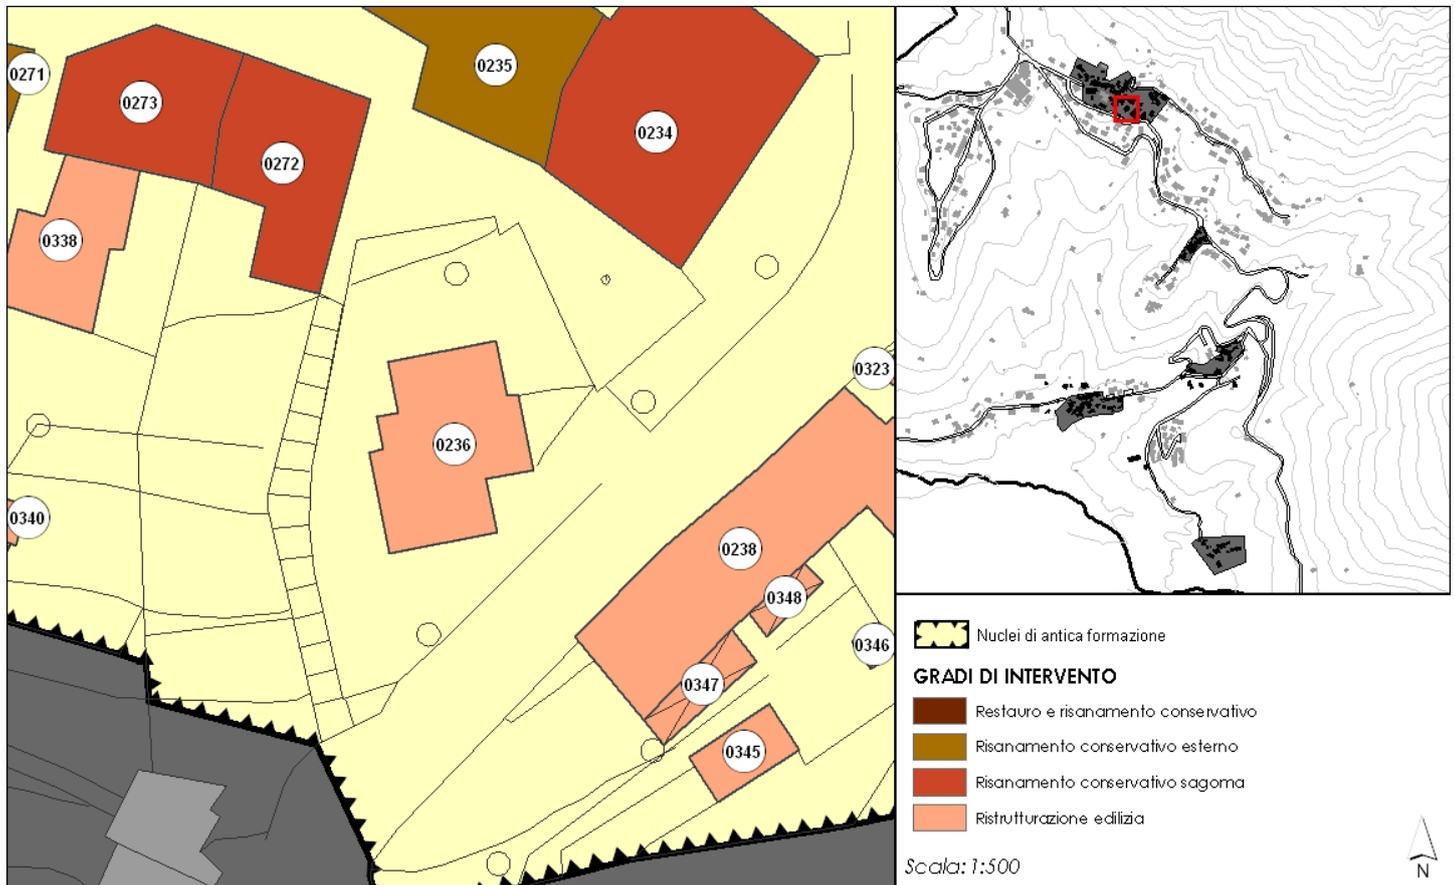

## CARATTERISTICHE DELL'EDIFICIO

DESTINAZIONE PRINCIPALE: RESIDENZA  
DESTINAZIONE SECONDARIA: FUNZIONI ANNESSE ALLA RESIDENZA

n. PIANI FUORI TERRA: 2  
n. PIANI SOTTOTETTO: 1  
n. PIANI SEMINTERRATI: 1  
n. PIANI INTERRATI: 0


EDIFICIO DI PREGIO:  
DENOMINAZIONE:

GRADO DI INTERVENTO PREVISTO:  
Ristrutturazione edilizia





**LOCALIZZAZIONE**

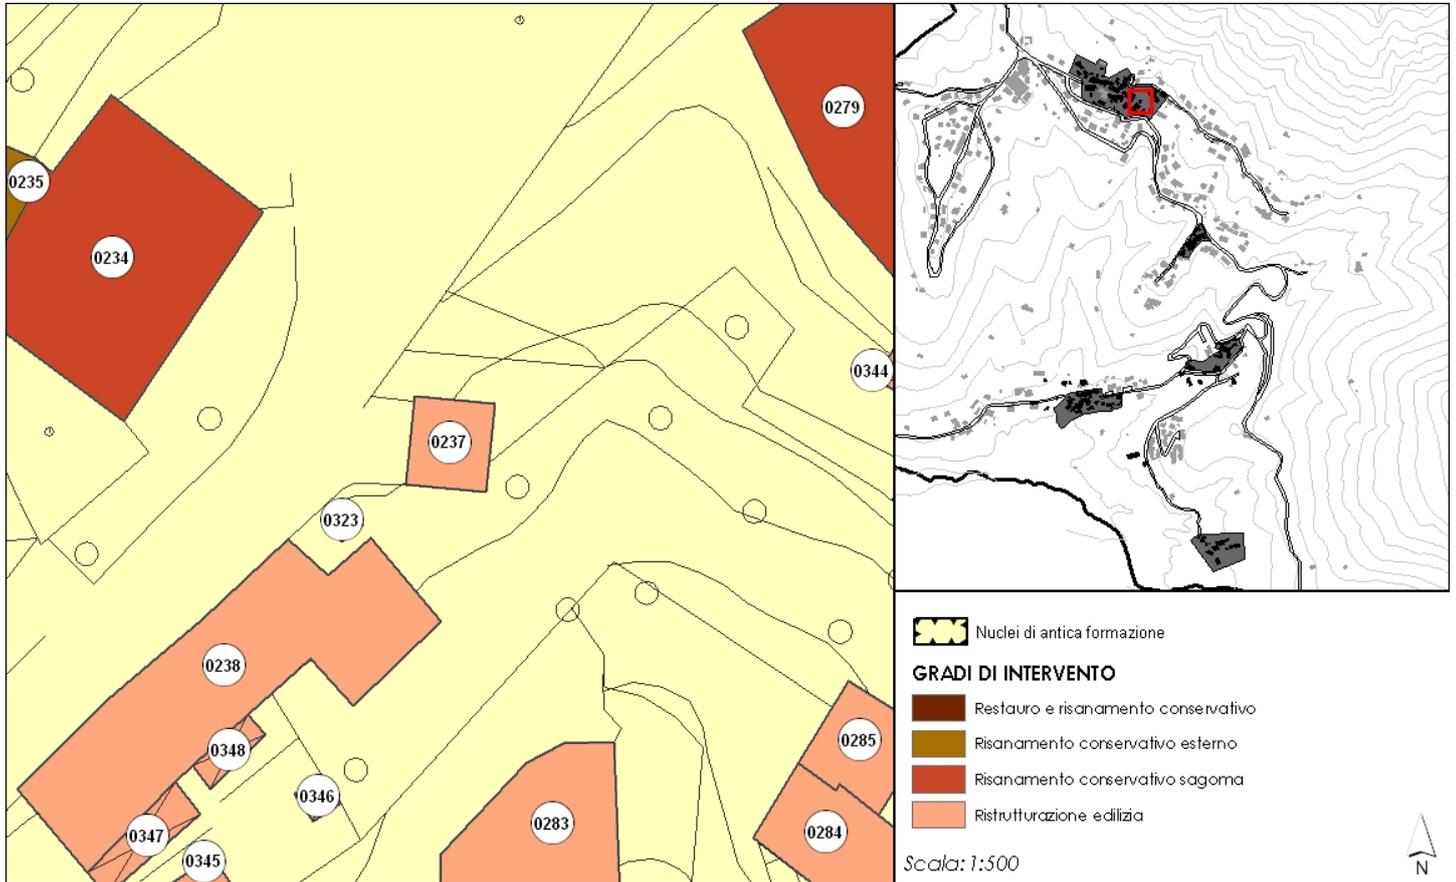


**CARATTERISTICHE DELL'EDIFICIO**

**DESTINAZIONE PRINCIPALE:** AUTORIMESSA  
**DESTINAZIONE SECONDARIA:** FUNZIONI ANNESSE ALLA RESIDENZA

n. PIANI FUORI TERRA: 1  
n. PIANI SOTTOTETTO: 0  
n. PIANI SEMINTERRATI: 0  
n. PIANI INTERRATI: 0


**EDIFICIO DI PREGIO:**  
**DENOMINAZIONE:**

**GRADO DI INTERVENTO PREVISTO:**  
Ristrutturazione edilizia

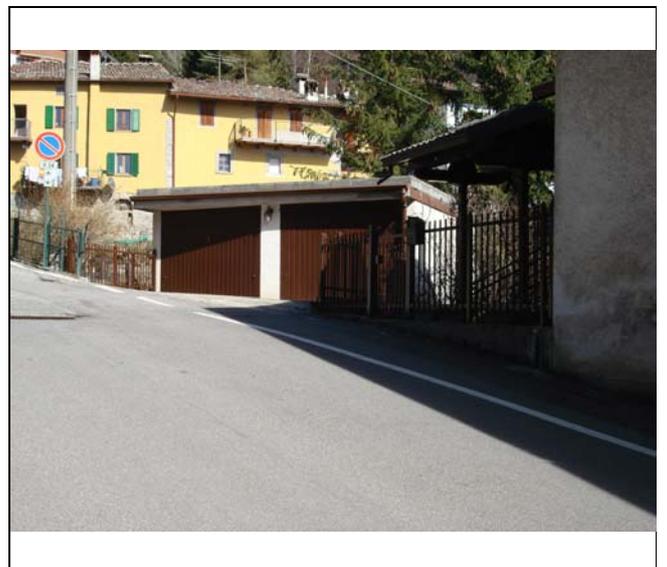



## LOCALIZZAZIONE

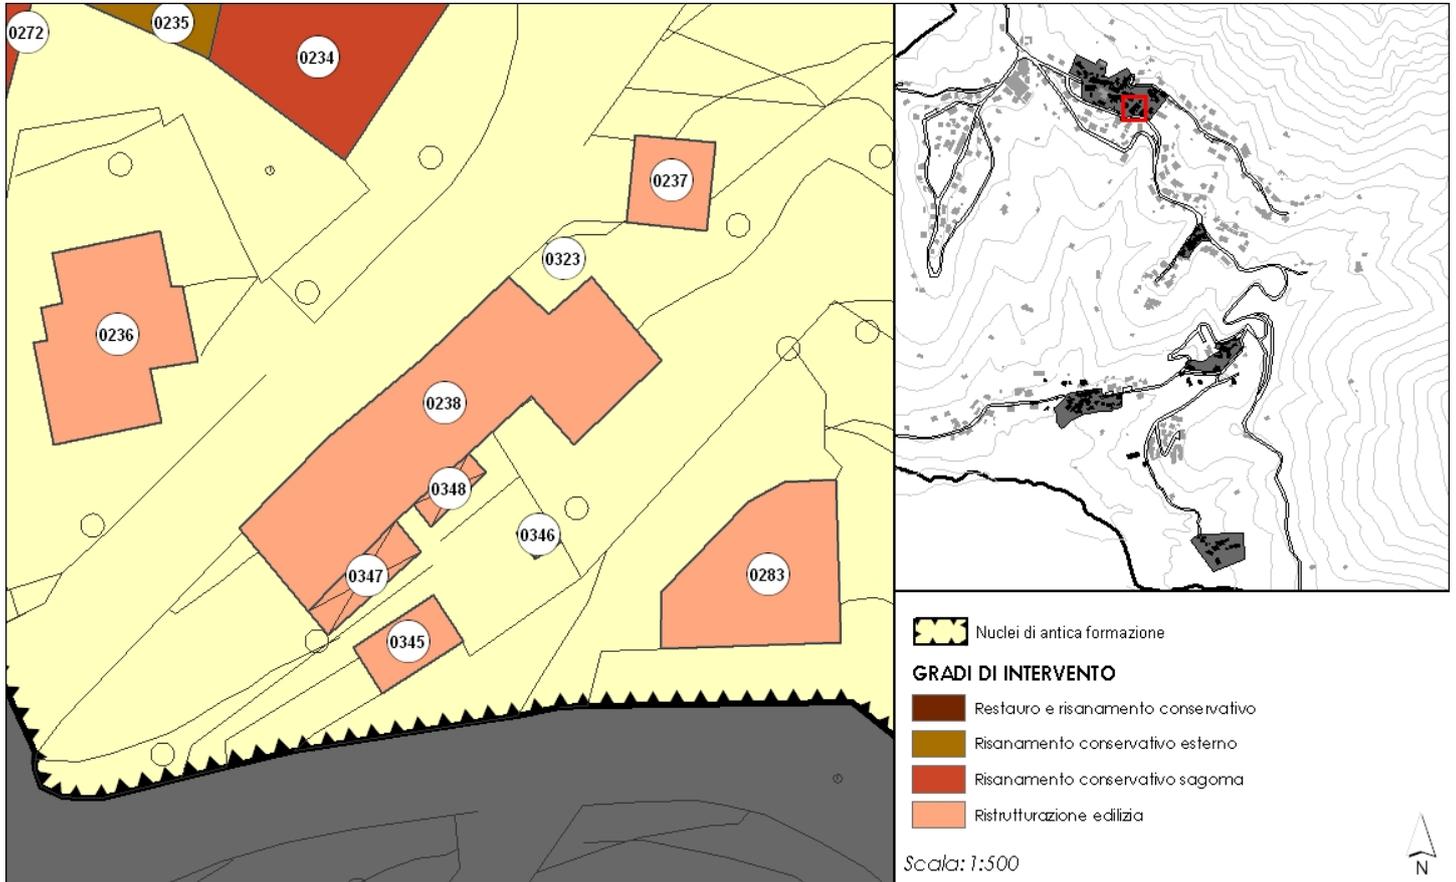

## CARATTERISTICHE DELL'EDIFICIO

**DESTINAZIONE PRINCIPALE:** RESIDENZA  
**DESTINAZIONE SECONDARIA:** FUNZIONI ANNESSE ALLA RESIDENZA

n. PIANI FUORI TERRA: 2  
n. PIANI SOTTOTETTO: 0  
n. PIANI SEMINTERRATI: 1  
n. PIANI INTERRATI: 0


**EDIFICIO DI PREGIO:**  
**DENOMINAZIONE:**

**GRADO DI INTERVENTO PREVISTO:**  
Ristrutturazione edilizia





## LOCALIZZAZIONE

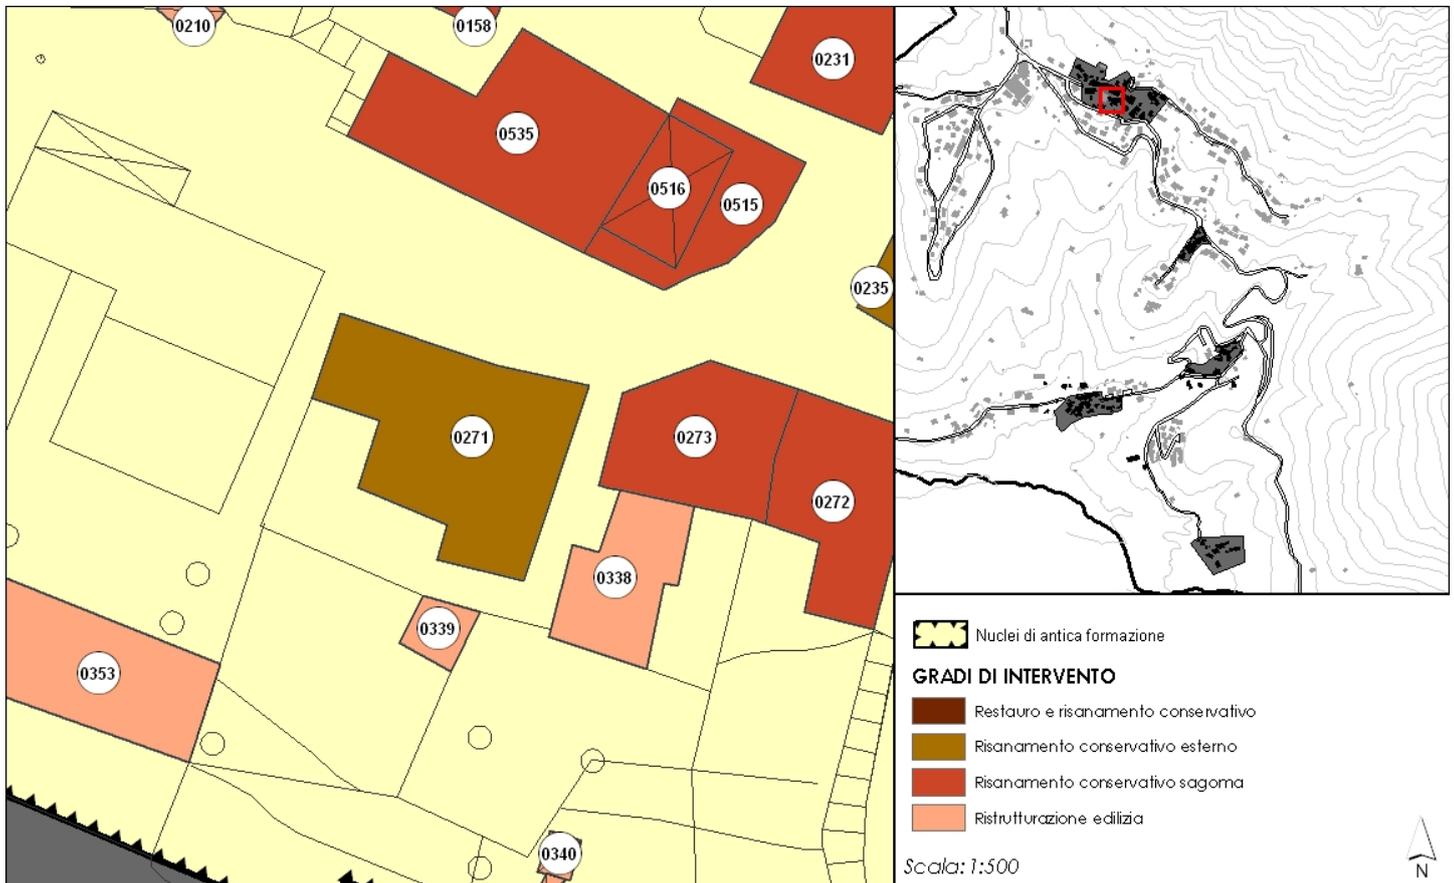

## CARATTERISTICHE DELL'EDIFICIO


DESTINAZIONE PRINCIPALE:	RESIDENZA
DESTINAZIONE SECONDARIA:	FUNZIONI ANNESSE ALLA RESIDENZA
n. PIANI FUORI TERRA:	2
n. PIANI SOTTOTETTO:	0
n. PIANI SEMINTERRATI:	1
n. PIANI INTERRATI:	0
EDIFICIO DI PREGIO:	
DENOMINAZIONE:	

**GRADO DI INTERVENTO PREVISTO:**  
Risanamento conservativo esterno





## LOCALIZZAZIONE

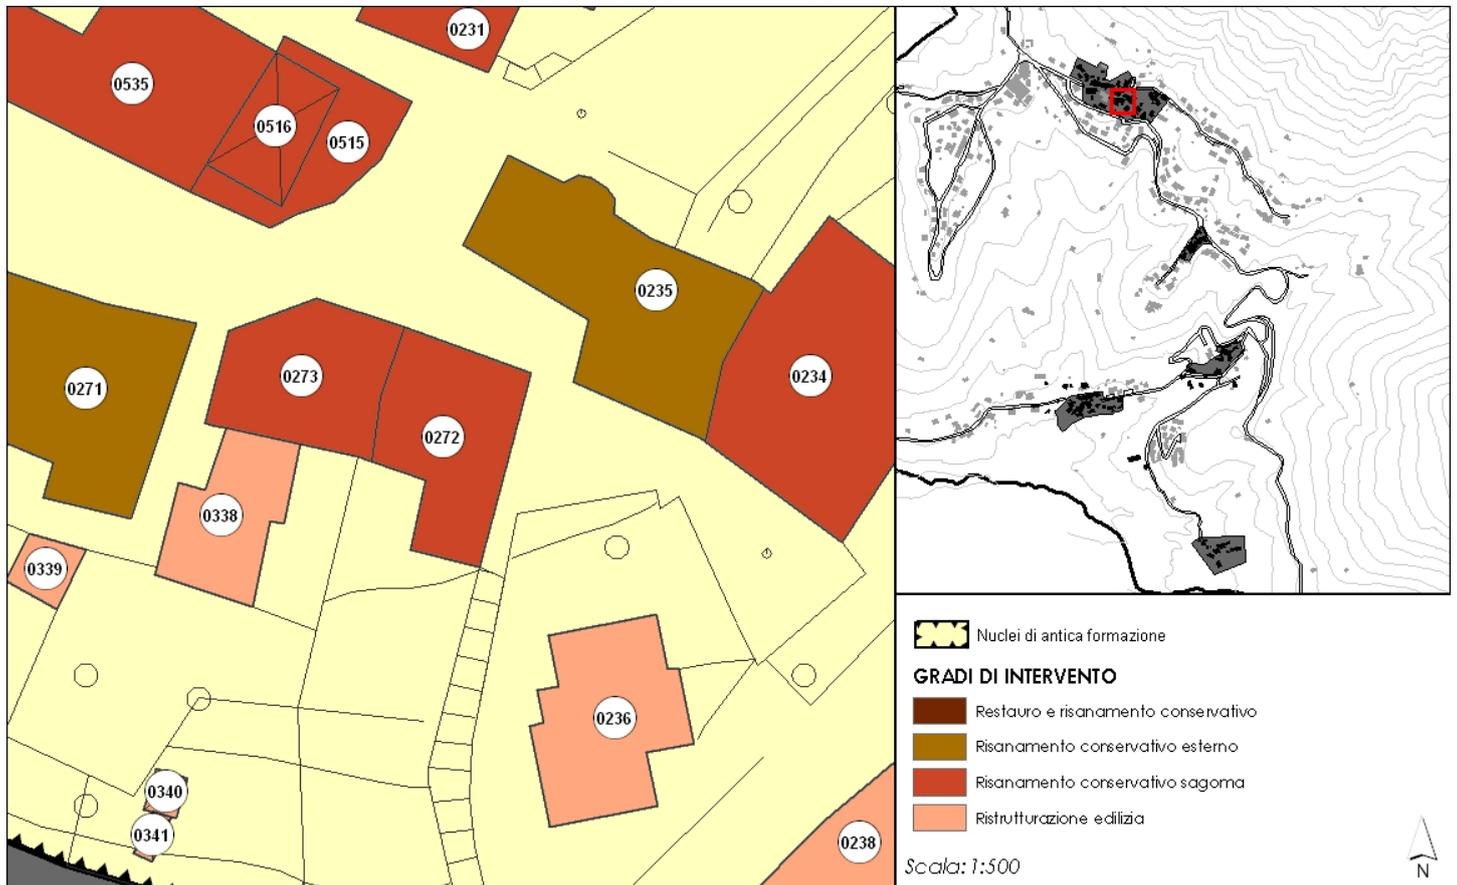

## CARATTERISTICHE DELL'EDIFICIO

**DESTINAZIONE PRINCIPALE:** RESIDENZA  
**DESTINAZIONE SECONDARIA:** FUNZIONI ANNESSE ALLA RESIDENZA

n. PIANI FUORI TERRA: 2  
n. PIANI SOTTOTETTO: 0  
n. PIANI SEMINTERRATI: 1  
n. PIANI INTERRATI: 0


**EDIFICIO DI PREGIO:**  
**DENOMINAZIONE:**

**GRADO DI INTERVENTO PREVISTO:**  
Risanamento conservativo sagoma





## LOCALIZZAZIONE

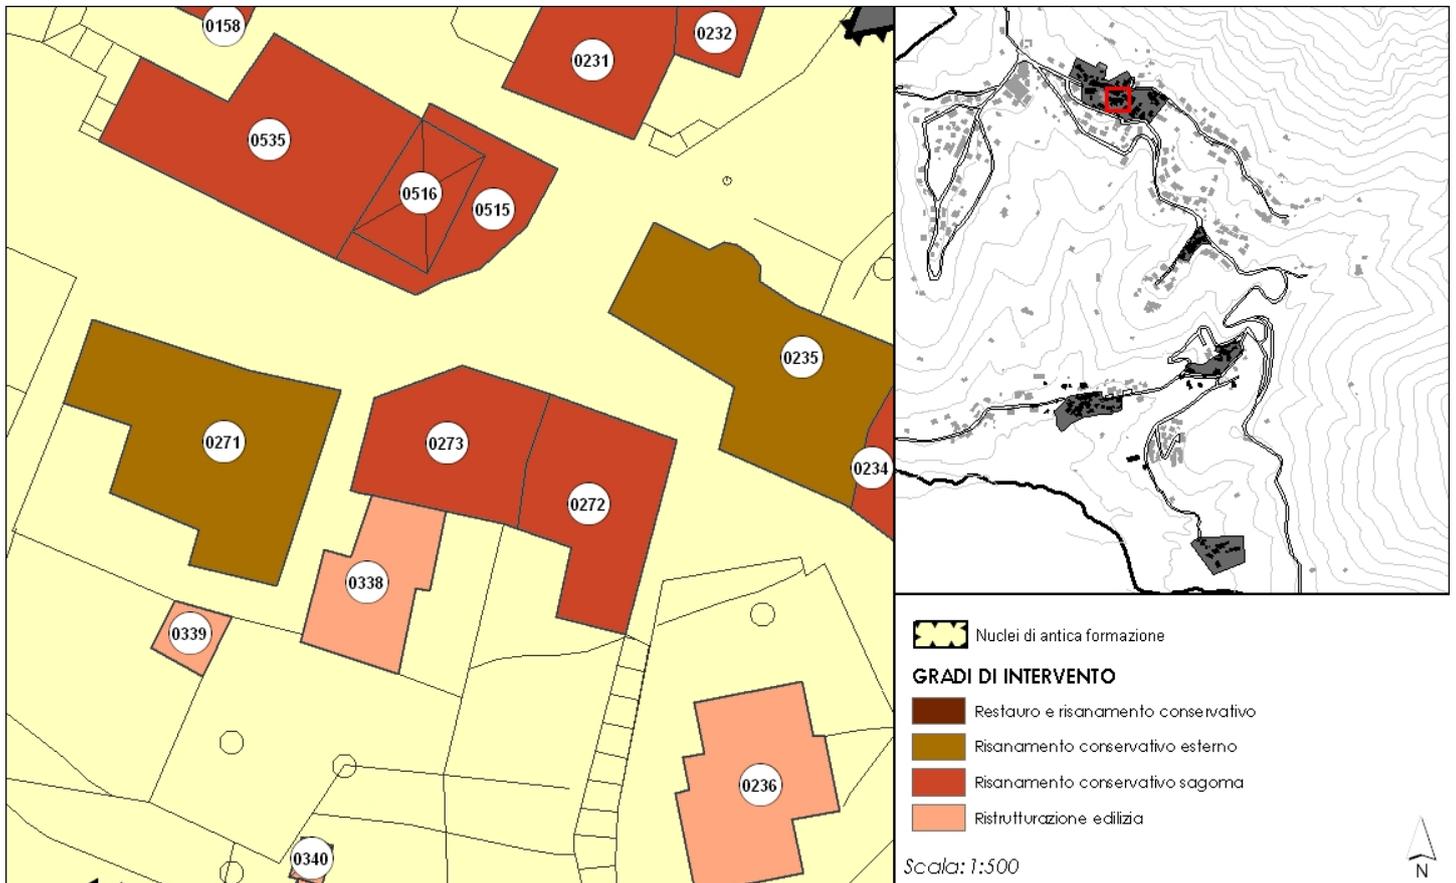

## CARATTERISTICHE DELL'EDIFICIO

**DESTINAZIONE PRINCIPALE:** RESIDENZA  
**DESTINAZIONE SECONDARIA:** FUNZIONI ANNESSE ALLA RESIDENZA

n. PIANI FUORI TERRA: 3  
n. PIANI SOTTOTETTO: 0  
n. PIANI SEMINTERRATI: 1  
n. PIANI INTERRATI: 0


**EDIFICIO DI PREGIO:**  
**DENOMINAZIONE:**

**GRADO DI INTERVENTO PREVISTO:**  
Risanamento conservativo sagoma





## LOCALIZZAZIONE

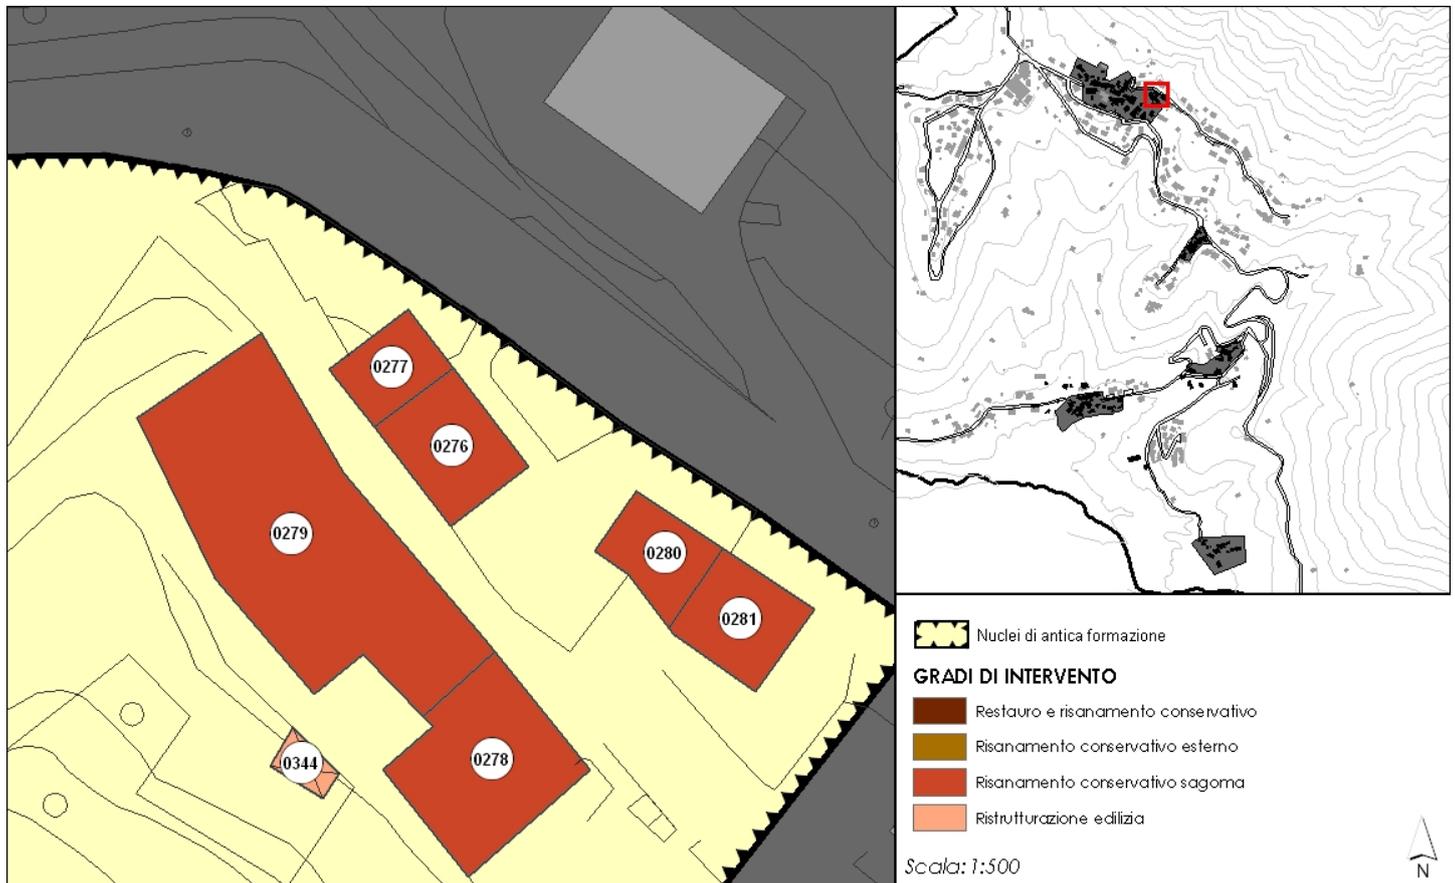

## CARATTERISTICHE DELL'EDIFICIO

DESTINAZIONE PRINCIPALE: RESIDENZA  
DESTINAZIONE SECONDARIA: FUNZIONI ANNESSE ALLA RESIDENZA

n. PIANI FUORI TERRA: 2  
n. PIANI SOTTOTETTO: 0  
n. PIANI SEMINTERRATI: 0  
n. PIANI INTERRATI: 0


EDIFICIO DI PREGIO:  
DENOMINAZIONE:

GRADO DI INTERVENTO PREVISTO:  
Risanamento conservativo sagoma





**LOCALIZZAZIONE**

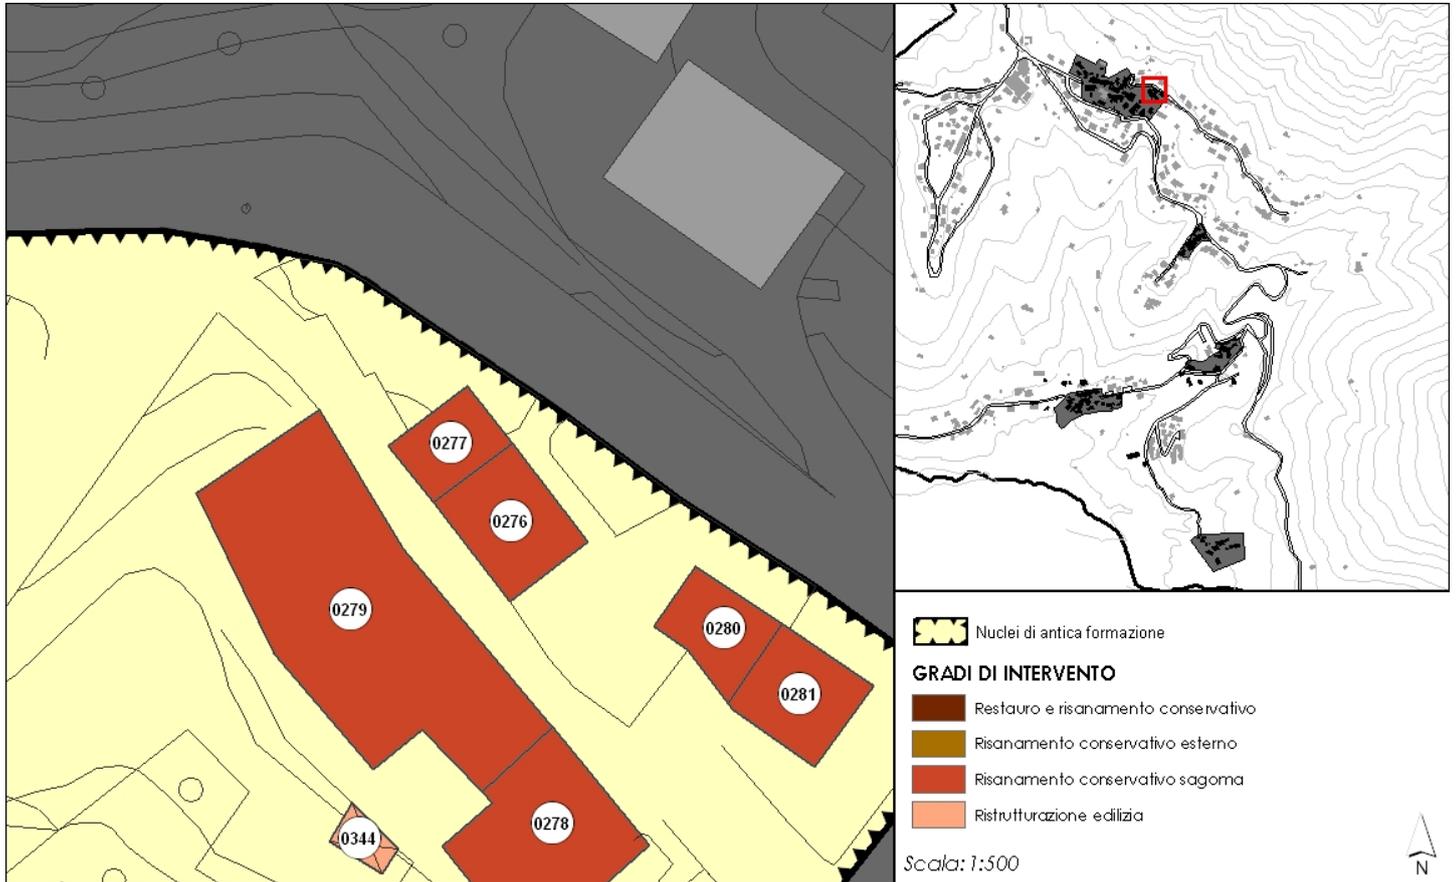

**CARATTERISTICHE DELL'EDIFICIO**

**DESTINAZIONE PRINCIPALE:** RESIDENZA  
**DESTINAZIONE SECONDARIA:** FUNZIONI ANNESSE ALLA RESIDENZA

n. **PIANI FUORI TERRA:** 2  
n. **PIANI SOTTOTETTO:** 0  
n. **PIANI SEMINTERRATI:** 0  
n. **PIANI INTERRATI:** 0


**EDIFICIO DI PREGIO:**  
**DENOMINAZIONE:**

**GRADO DI INTERVENTO PREVISTO:**  
Risanamento conservativo sagoma





## LOCALIZZAZIONE

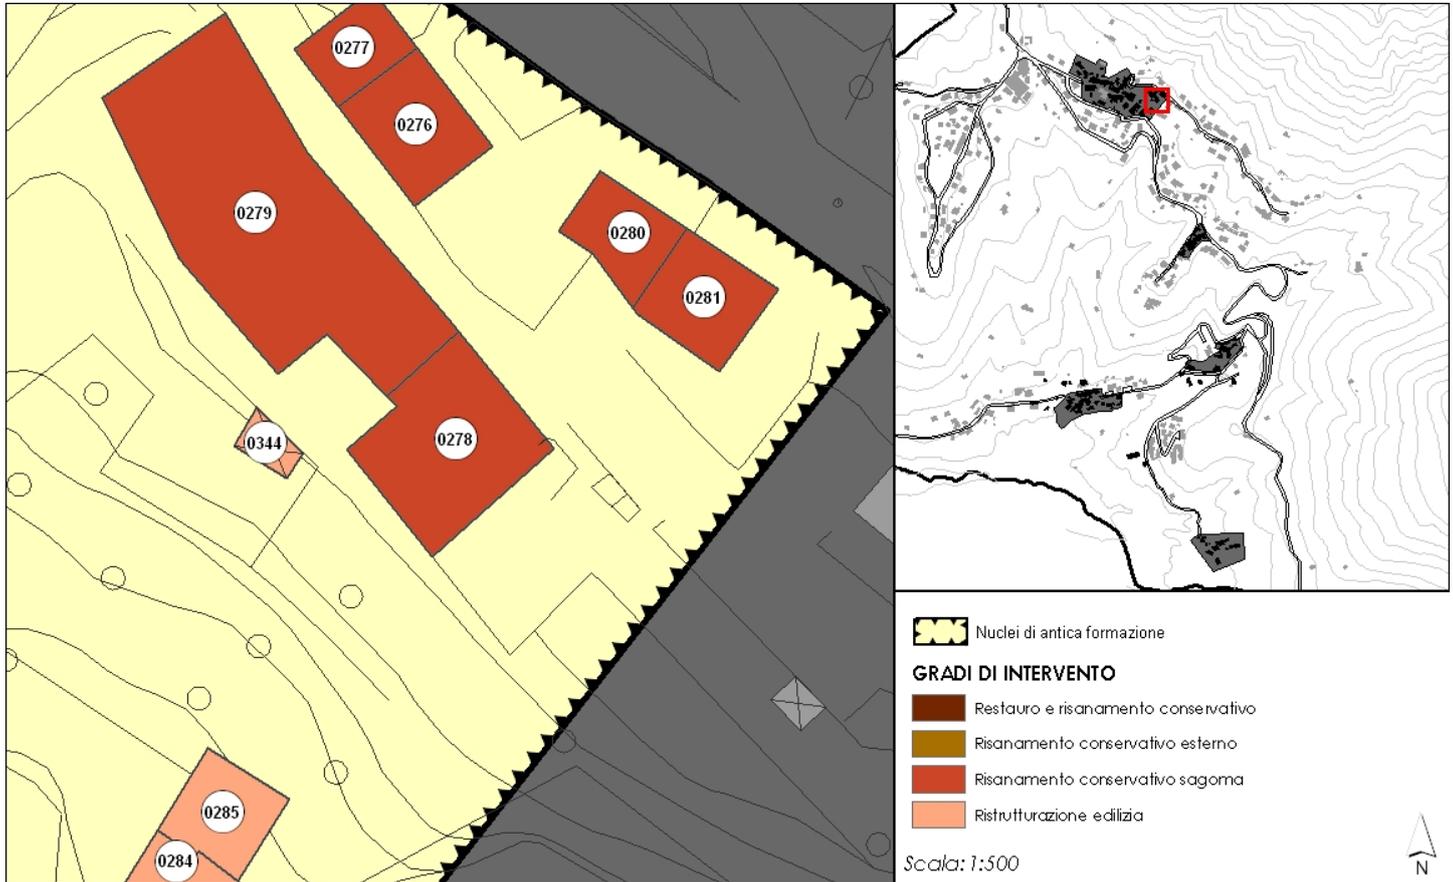

## CARATTERISTICHE DELL'EDIFICIO

DESTINAZIONE PRINCIPALE: RESIDENZA  
DESTINAZIONE SECONDARIA: FUNZIONI ANNESSE ALLA RESIDENZA

n. PIANI FUORI TERRA: 3  
n. PIANI SOTTOTETTO: 0  
n. PIANI SEMINTERRATI: 1  
n. PIANI INTERRATI: 0


EDIFICIO DI PREGIO:  
DENOMINAZIONE:

GRADO DI INTERVENTO PREVISTO:  
Risanamento conservativo sagoma





## LOCALIZZAZIONE

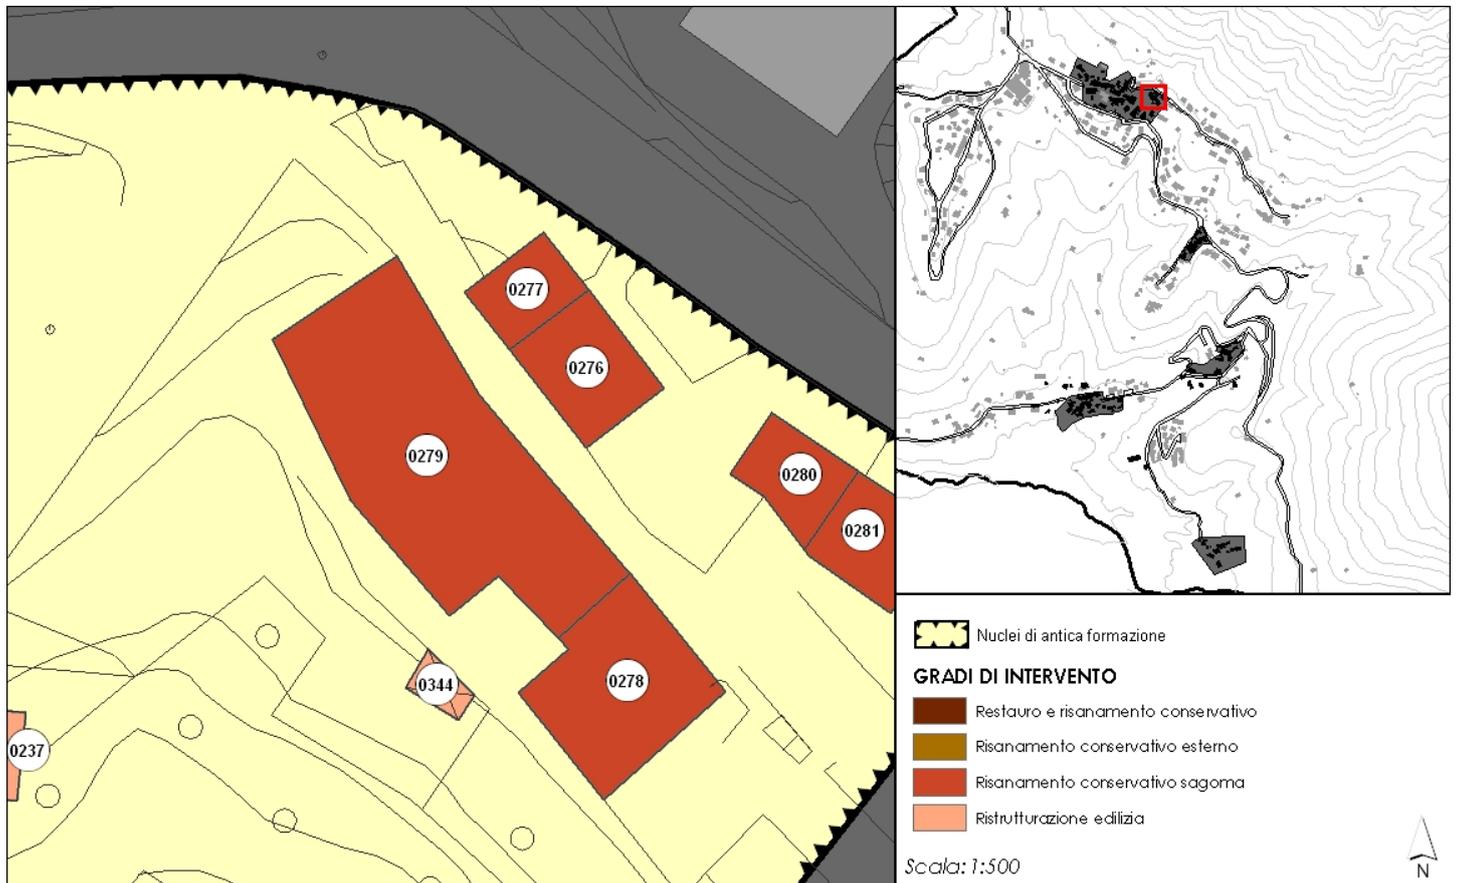

## CARATTERISTICHE DELL'EDIFICIO

DESTINAZIONE PRINCIPALE: RESIDENZA  
DESTINAZIONE SECONDARIA: FUNZIONI ANNESSE ALLA RESIDENZA

n. PIANI FUORI TERRA: 2  
n. PIANI SOTTOTETTO: 0  
n. PIANI SEMINTERRATI: 1  
n. PIANI INTERRATI: 0


EDIFICIO DI PREGIO:  
DENOMINAZIONE:

GRADO DI INTERVENTO PREVISTO:  
Risanamento conservativo sagoma





## LOCALIZZAZIONE

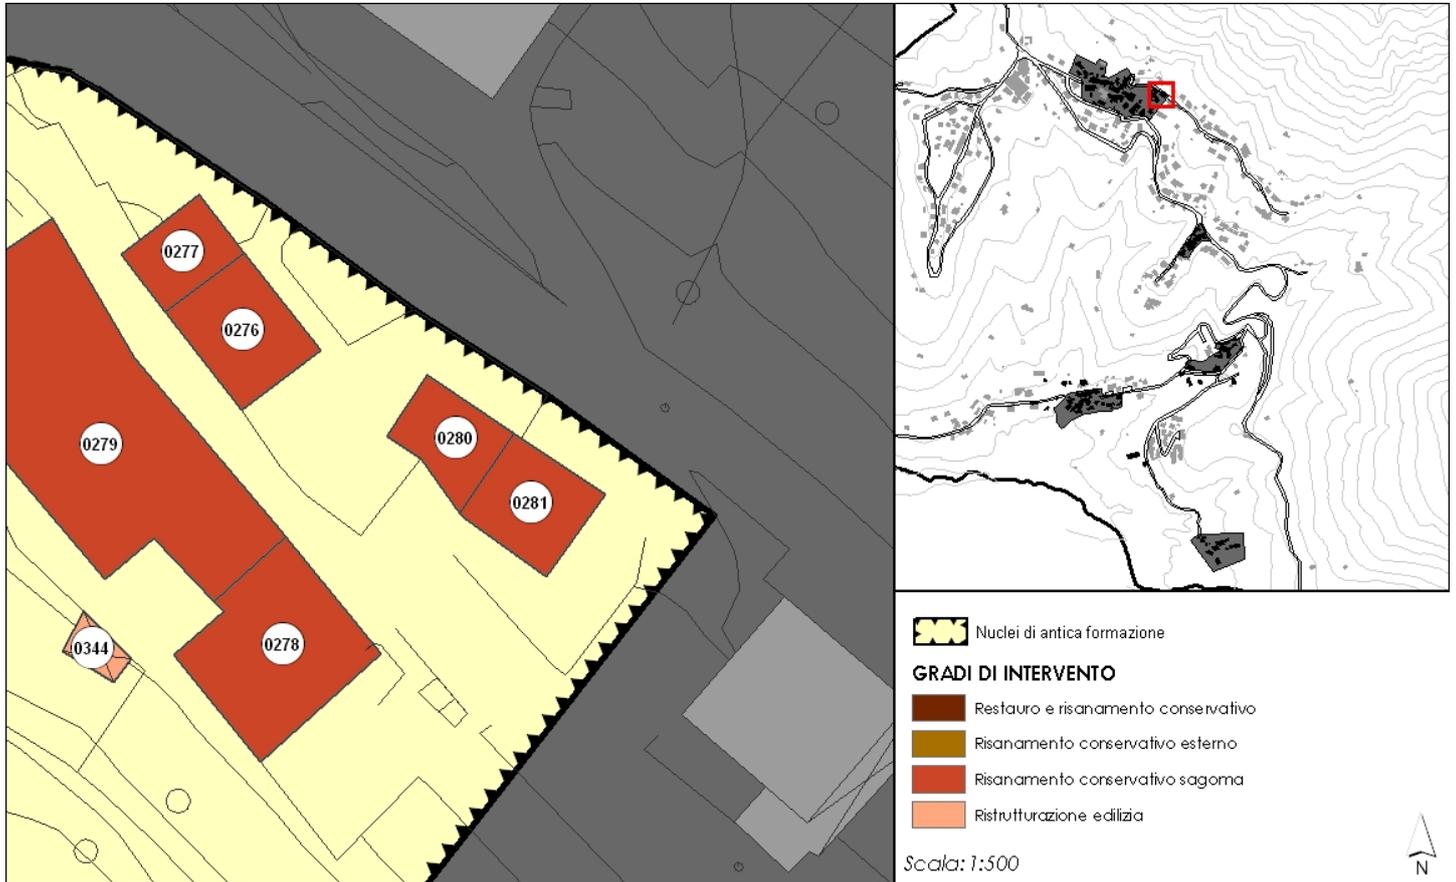

## CARATTERISTICHE DELL'EDIFICIO


DESTINAZIONE PRINCIPALE:	RESIDENZA
DESTINAZIONE SECONDARIA:	FUNZIONI ANNESSE ALLA RESIDENZA
n. PIANI FUORI TERRA:	1
n. PIANI SOTTOTETTO:	0
n. PIANI SEMINTERRATI:	0
n. PIANI INTERRATI:	0
EDIFICIO DI PREGIO:	
DENOMINAZIONE:	

**GRADO DI INTERVENTO PREVISTO:**  
Risanamento conservativo sagoma





**LOCALIZZAZIONE**

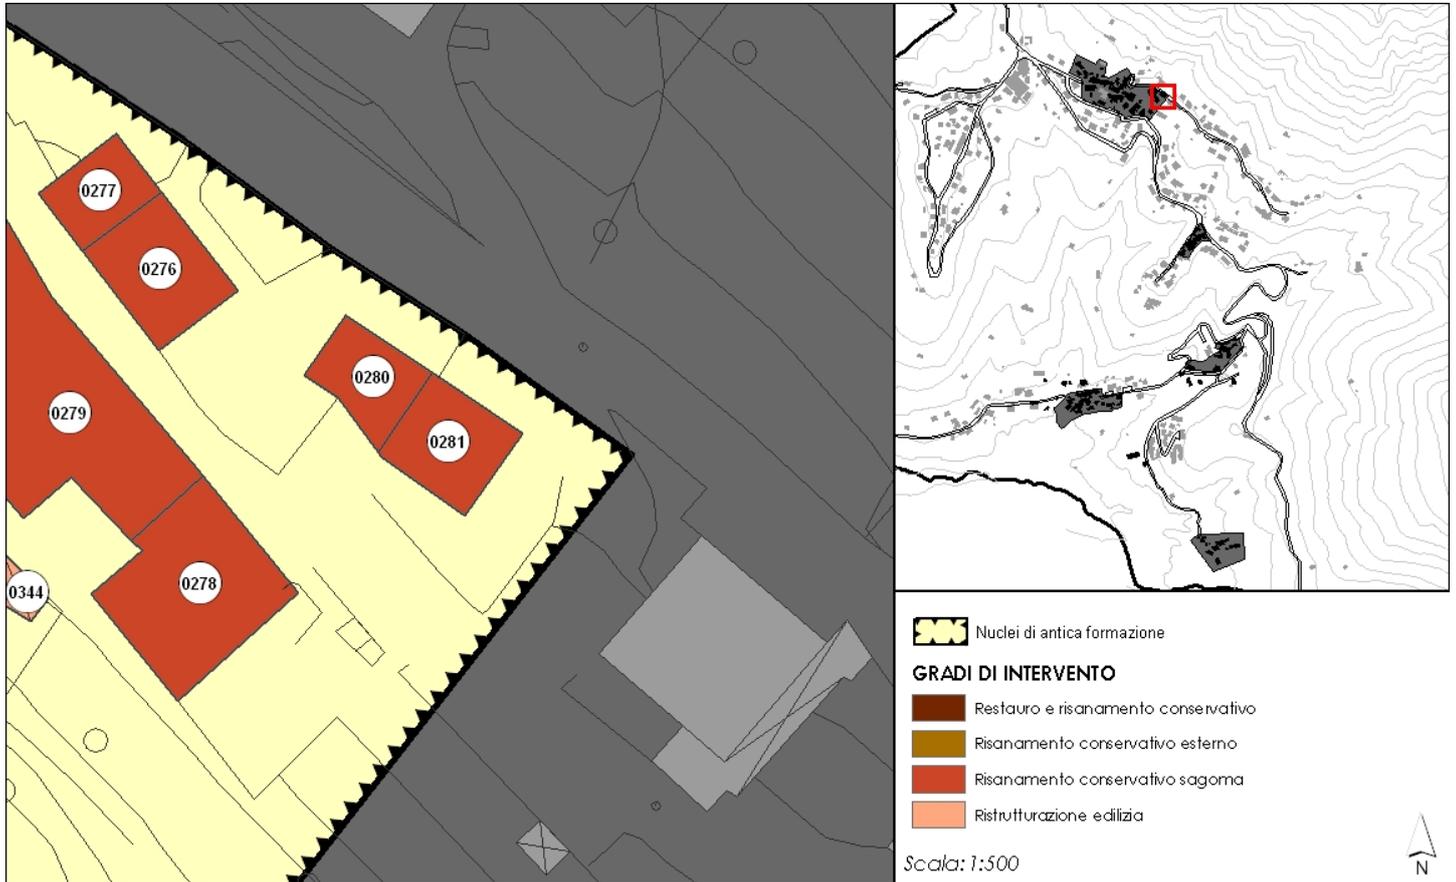

**CARATTERISTICHE DELL'EDIFICIO**

DESTINAZIONE PRINCIPALE: RESIDENZA  
DESTINAZIONE SECONDARIA: FUNZIONI ANNESSE ALLA RESIDENZA

n. PIANI FUORI TERRA: 2  
n. PIANI SOTTOTETTO: 0  
n. PIANI SEMINTERRATI: 1  
n. PIANI INTERRATI: 0


EDIFICIO DI PREGIO:  
DENOMINAZIONE:

**GRADO DI INTERVENTO PREVISTO:**  
Risanamento conservativo sagoma





**LOCALIZZAZIONE**

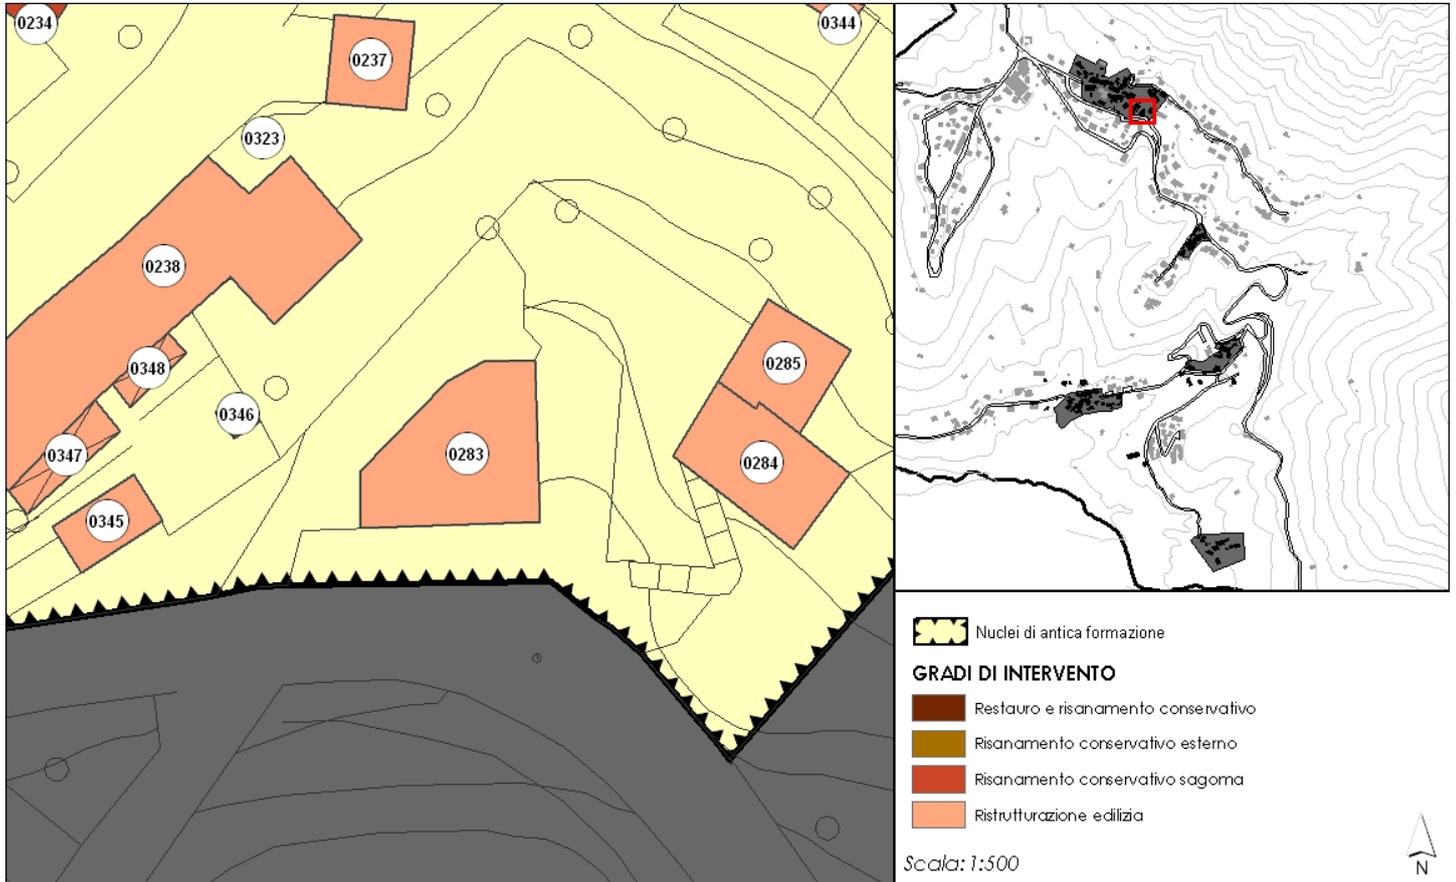

**CARATTERISTICHE DELL'EDIFICIO**

**DESTINAZIONE PRINCIPALE:** RESIDENZA  
**DESTINAZIONE SECONDARIA:** FUNZIONI ANNESSE ALLA RESIDENZA

n. PIANI FUORI TERRA: 3  
n. PIANI SOTTOTETTO: 0  
n. PIANI SEMINTERRATI: 1  
n. PIANI INTERRATI: 0


**EDIFICIO DI PREGIO:**  
**DENOMINAZIONE:**

**GRADO DI INTERVENTO PREVISTO:**  
Ristrutturazione edilizia





## LOCALIZZAZIONE

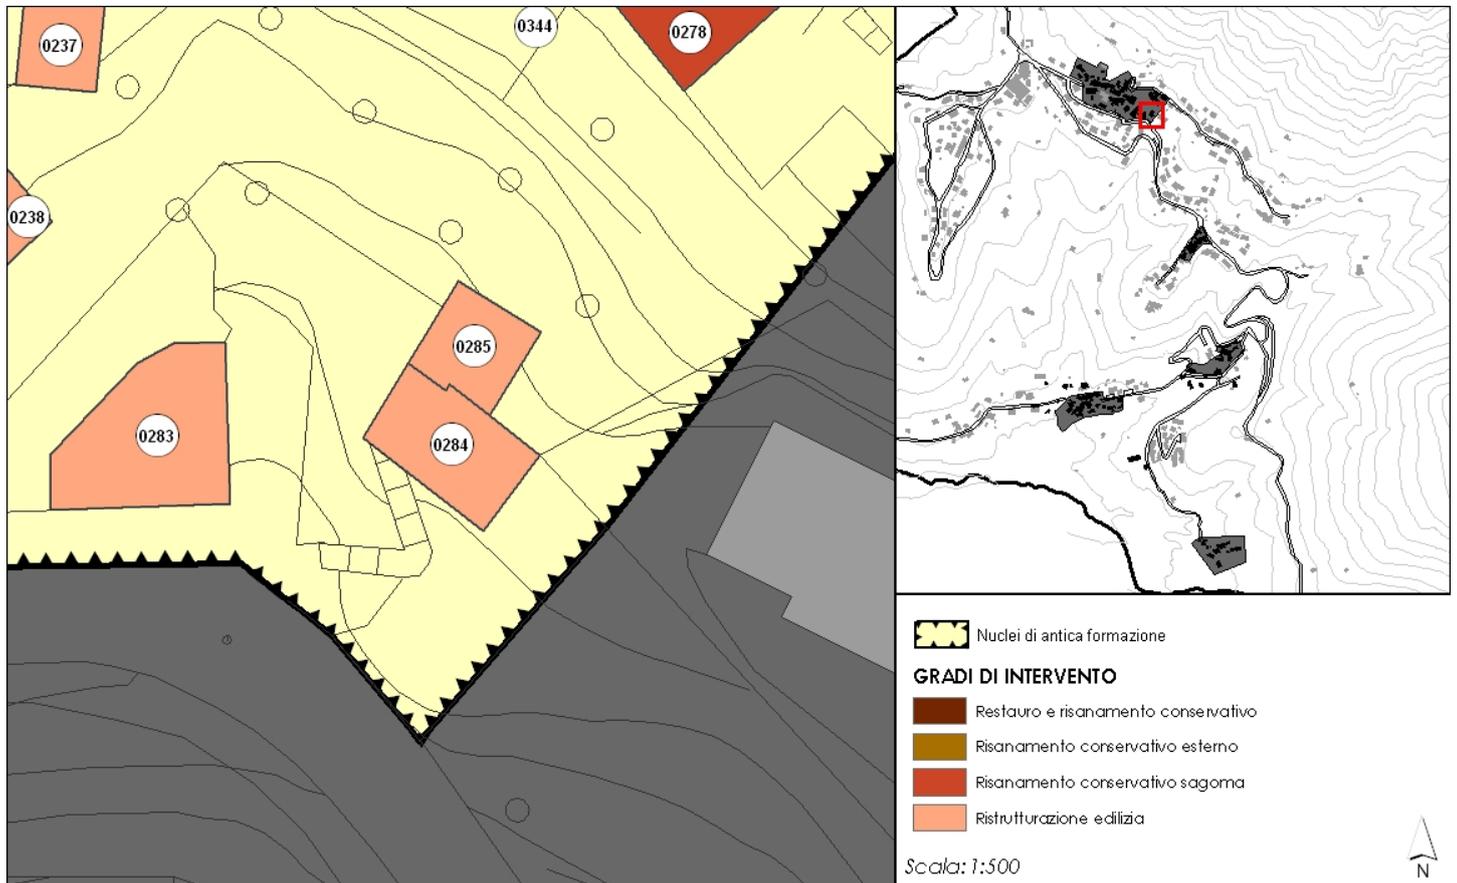

## CARATTERISTICHE DELL'EDIFICIO

DESTINAZIONE PRINCIPALE: RESIDENZA  
DESTINAZIONE SECONDARIA: FUNZIONI ANNESSE ALLA RESIDENZA

n. PIANI FUORI TERRA: 2  
n. PIANI SOTTOTETTO: 0  
n. PIANI SEMINTERRATI: 1  
n. PIANI INTERRATI: 0


EDIFICIO DI PREGIO:  
DENOMINAZIONE:

GRADO DI INTERVENTO PREVISTO:  
Ristrutturazione edilizia





## LOCALIZZAZIONE

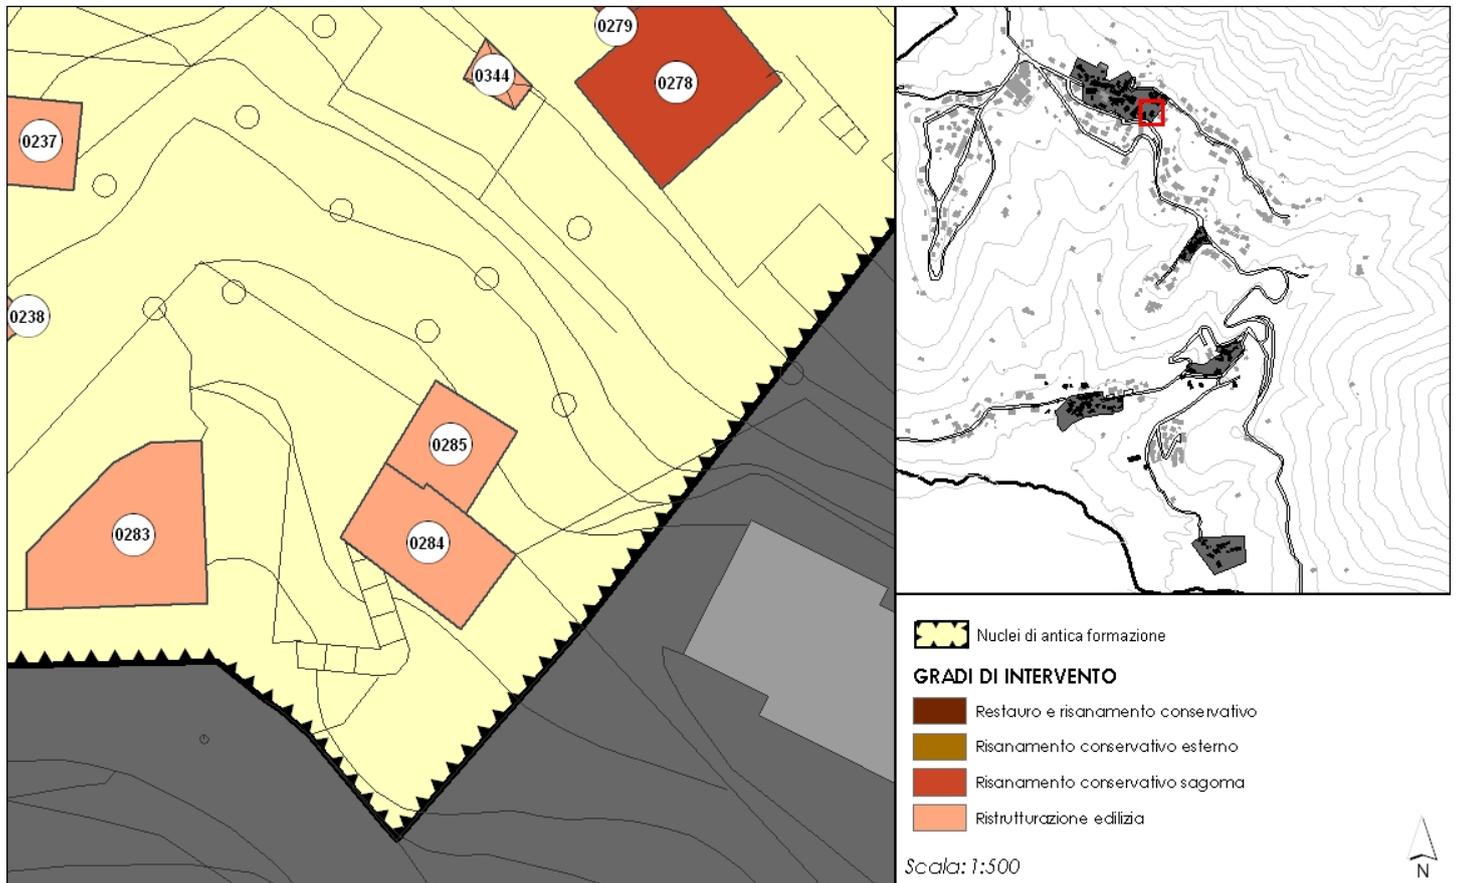

## CARATTERISTICHE DELL'EDIFICIO

DESTINAZIONE PRINCIPALE: RESIDENZA  
DESTINAZIONE SECONDARIA: FUNZIONI ANNESSE ALLA RESIDENZA

n. PIANI FUORI TERRA: 2  
n. PIANI SOTTOTETTO: 0  
n. PIANI SEMINTERRATI: 1  
n. PIANI INTERRATI: 0


EDIFICIO DI PREGIO:  
DENOMINAZIONE:

GRADO DI INTERVENTO PREVISTO:  
Ristrutturazione edilizia





## LOCALIZZAZIONE

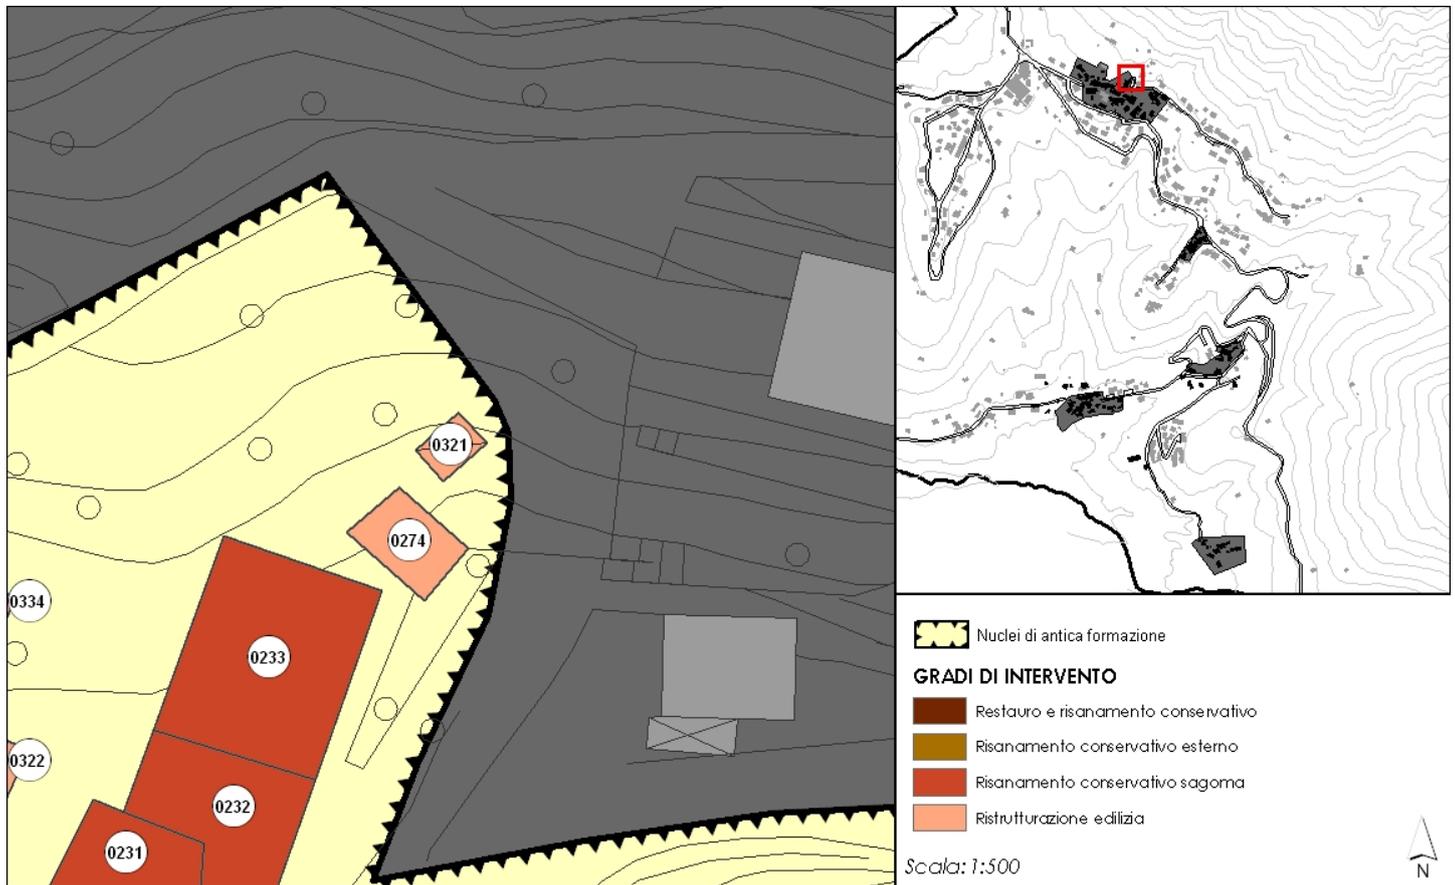

## CARATTERISTICHE DELL'EDIFICIO

DESTINAZIONE PRINCIPALE: TETTOIA DEPOSITO

DESTINAZIONE SECONDARIA:

n. PIANI FUORI TERRA: 1

n. PIANI SOTTOTETTO: 0

n. PIANI SEMINTERRATI: 0

n. PIANI INTERRATI: 0

EDIFICIO DI PREGIO:

DENOMINAZIONE:


GRADO DI INTERVENTO PREVISTO:

Ristrutturazione edilizia





**LOCALIZZAZIONE**

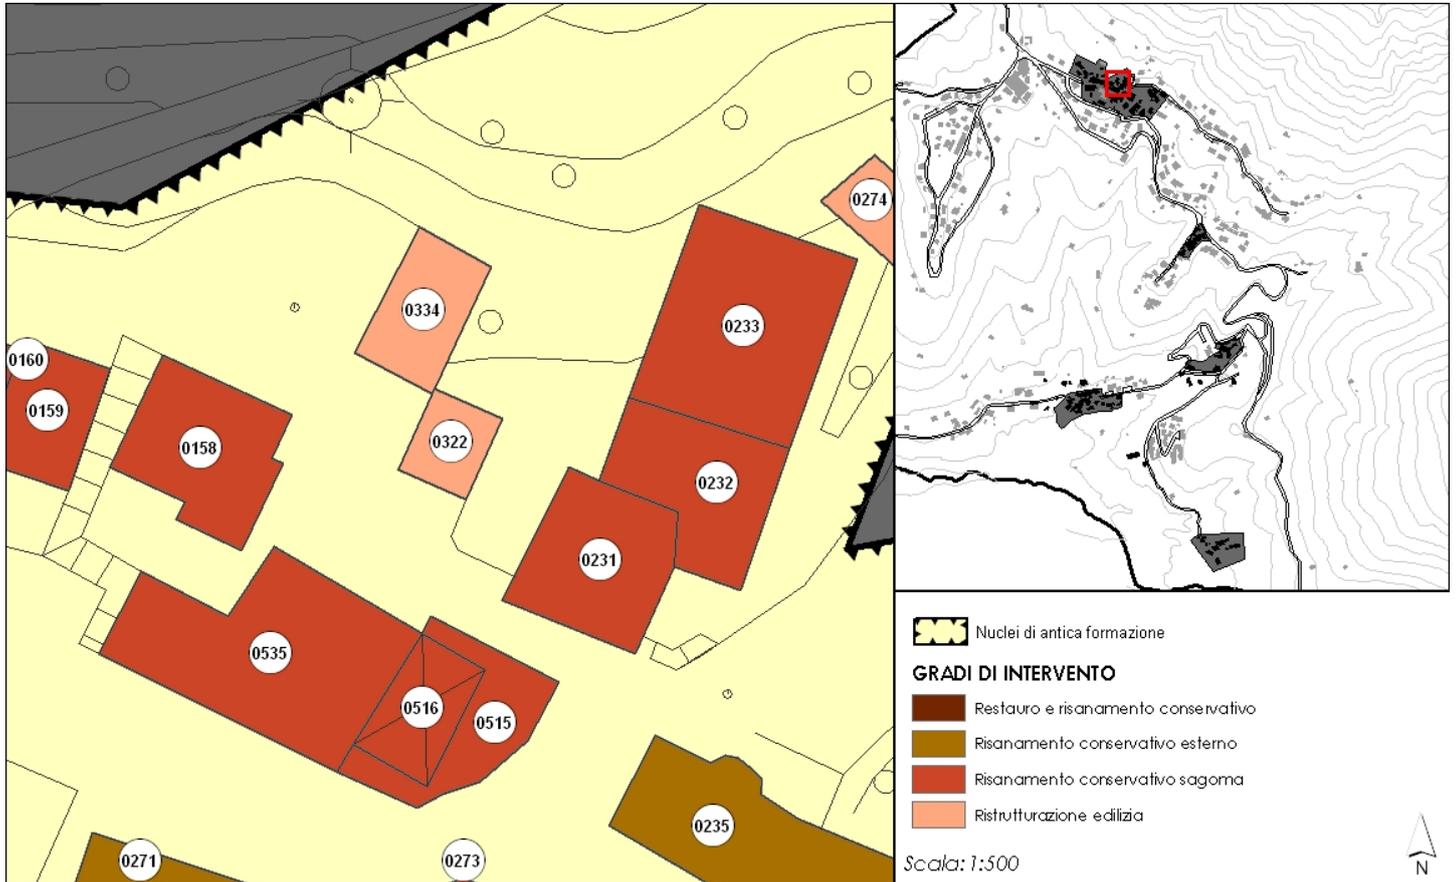

**CARATTERISTICHE DELL'EDIFICIO**

DESTINAZIONE PRINCIPALE: AUTORIMESSA  
DESTINAZIONE SECONDARIA: FUNZIONI ANNESSE ALLA RESIDENZA

n. PIANI FUORI TERRA: 0  
n. PIANI SOTTOTETTO: 0  
n. PIANI SEMINTERRATI: 1  
n. PIANI INTERRATI: 0


EDIFICIO DI PREGIO:  
DENOMINAZIONE:

**GRADO DI INTERVENTO PREVISTO:**  
Ristrutturazione edilizia





## LOCALIZZAZIONE

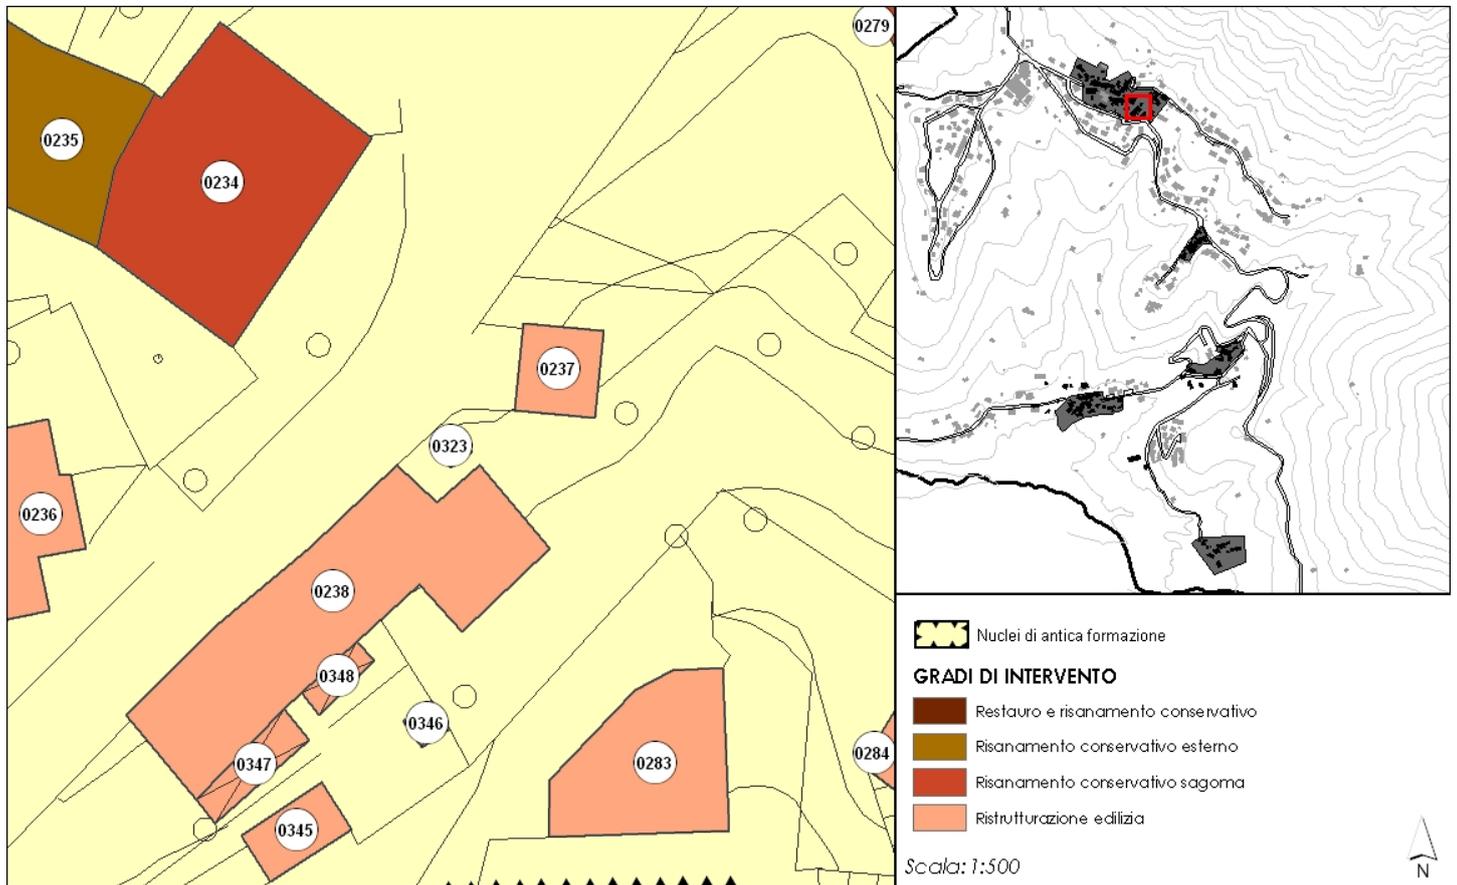

## CARATTERISTICHE DELL'EDIFICIO

DESTINAZIONE PRINCIPALE: TETTOIA

DESTINAZIONE SECONDARIA:

n. PIANI FUORI TERRA: 1

n. PIANI SOTTOTETTO: 0

n. PIANI SEMINTERRATI: 0


n. PIANI INTERRATI: 0

EDIFICIO DI PREGIO:

DENOMINAZIONE:


**GRADO DI INTERVENTO PREVISTO:**

Ristrutturazione edilizia

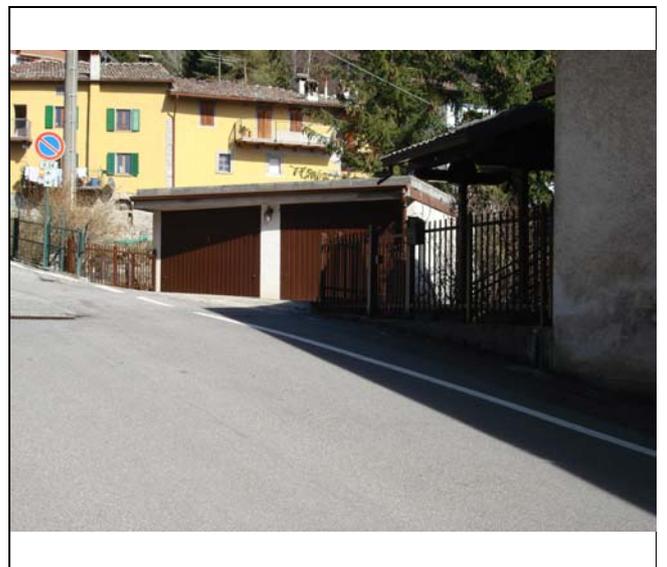



**LOCALIZZAZIONE**

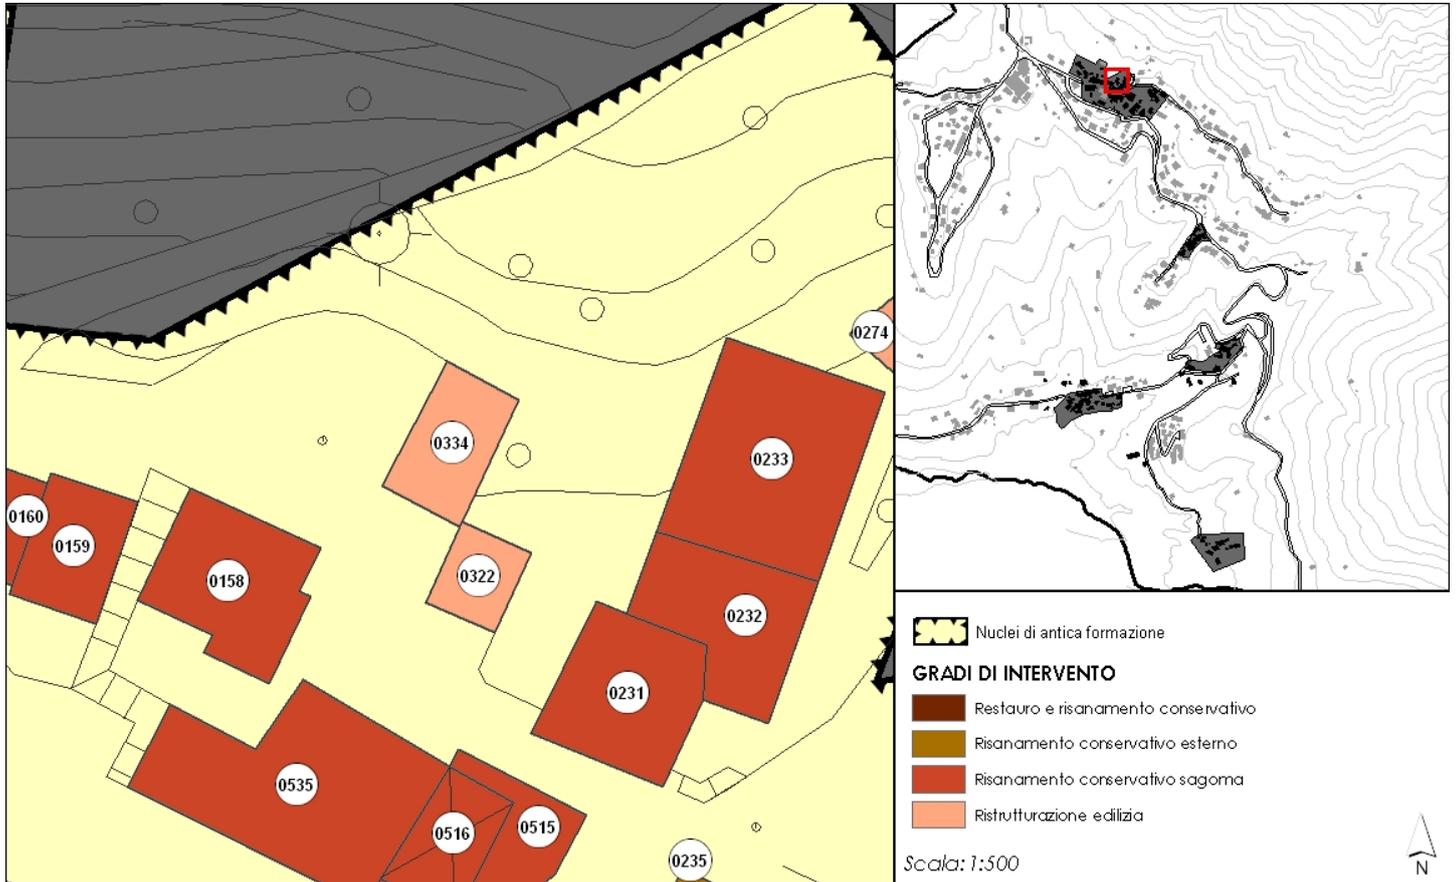


**CARATTERISTICHE DELL'EDIFICIO**

DESTINAZIONE PRINCIPALE: AUTORIMESSA  
DESTINAZIONE SECONDARIA: FUNZIONI ANNESSE ALLA RESIDENZA

n. PIANI FUORI TERRA: 0  
n. PIANI SOTTOTETTO: 0  
n. PIANI SEMINTERRATI: 1  
n. PIANI INTERRATI: 0


EDIFICIO DI PREGIO:  
DENOMINAZIONE:

**GRADO DI INTERVENTO PREVISTO:**  
Ristrutturazione edilizia

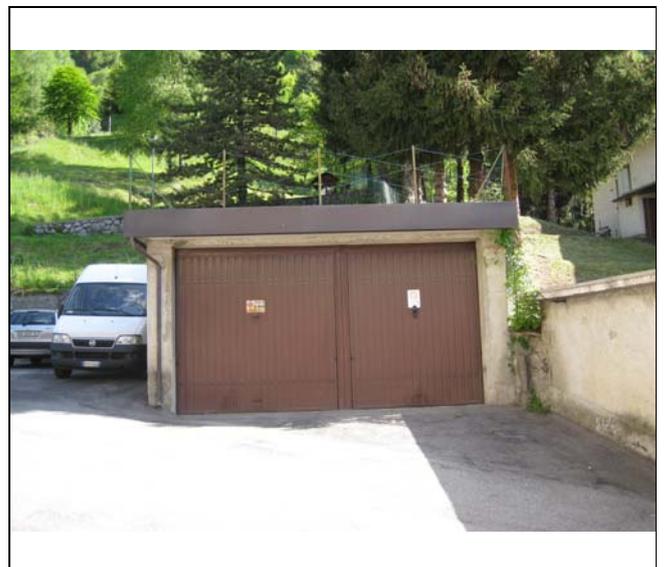




## LOCALIZZAZIONE

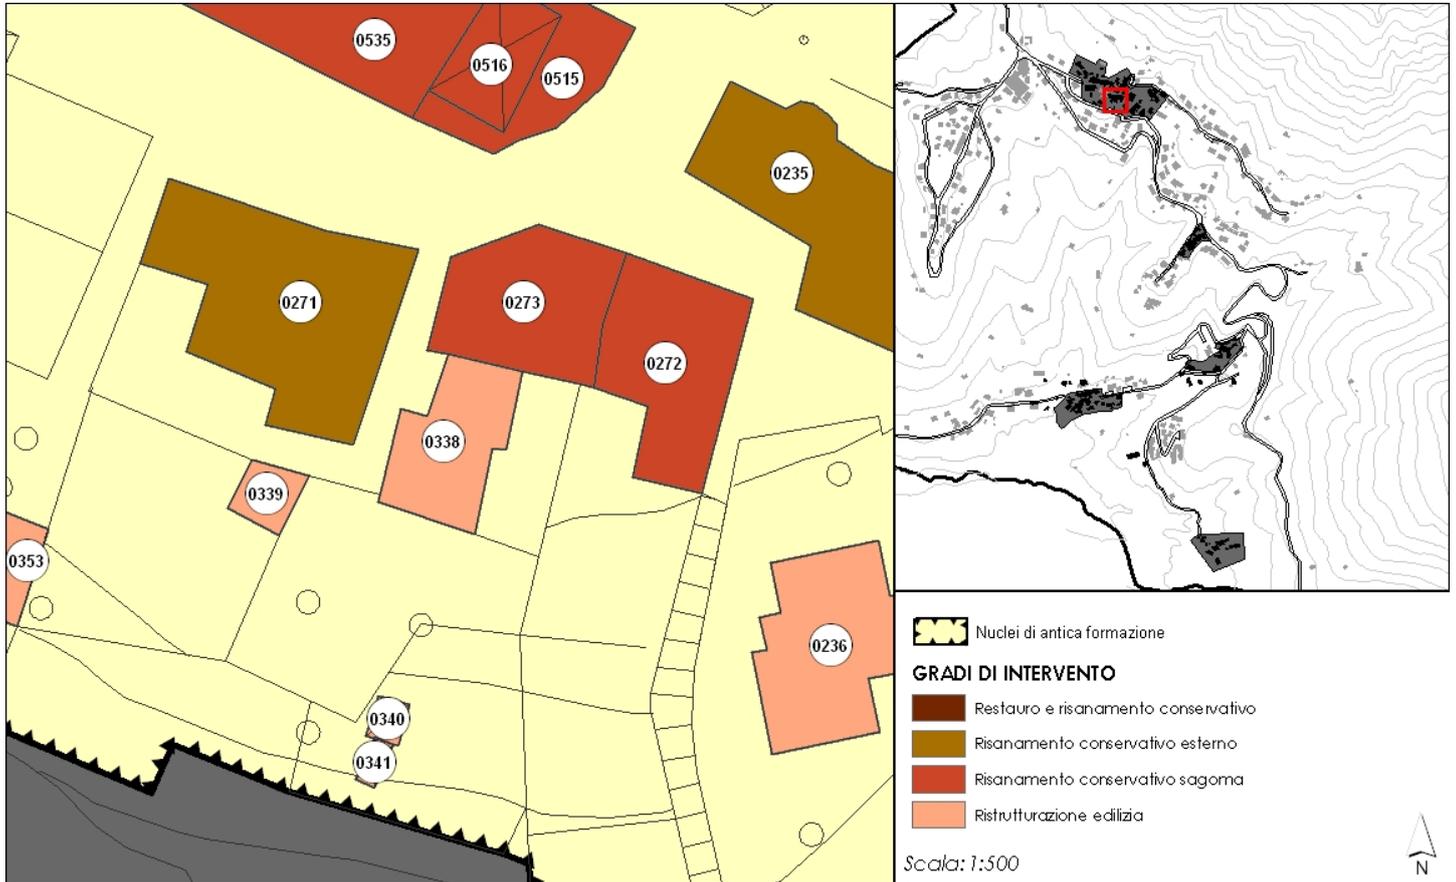

## CARATTERISTICHE DELL'EDIFICIO


DESTINAZIONE PRINCIPALE:	RESIDENZA
DESTINAZIONE SECONDARIA:	FUNZIONI ANNESSE ALLA RESIDENZA
n. PIANI FUORI TERRA:	1
n. PIANI SOTTOTETTO:	0
n. PIANI SEMINTERRATI:	1
n. PIANI INTERRATI:	0
EDIFICIO DI PREGIO:	
DENOMINAZIONE:	

**GRADO DI INTERVENTO PREVISTO:**  
Ristrutturazione edilizia

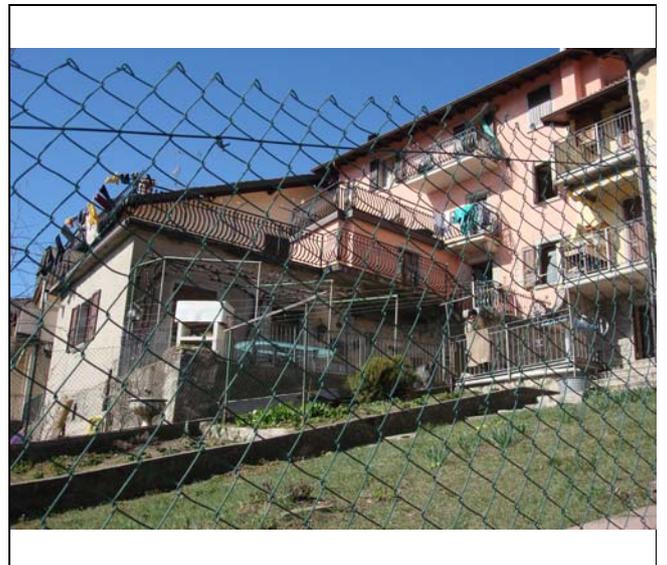



**LOCALIZZAZIONE**

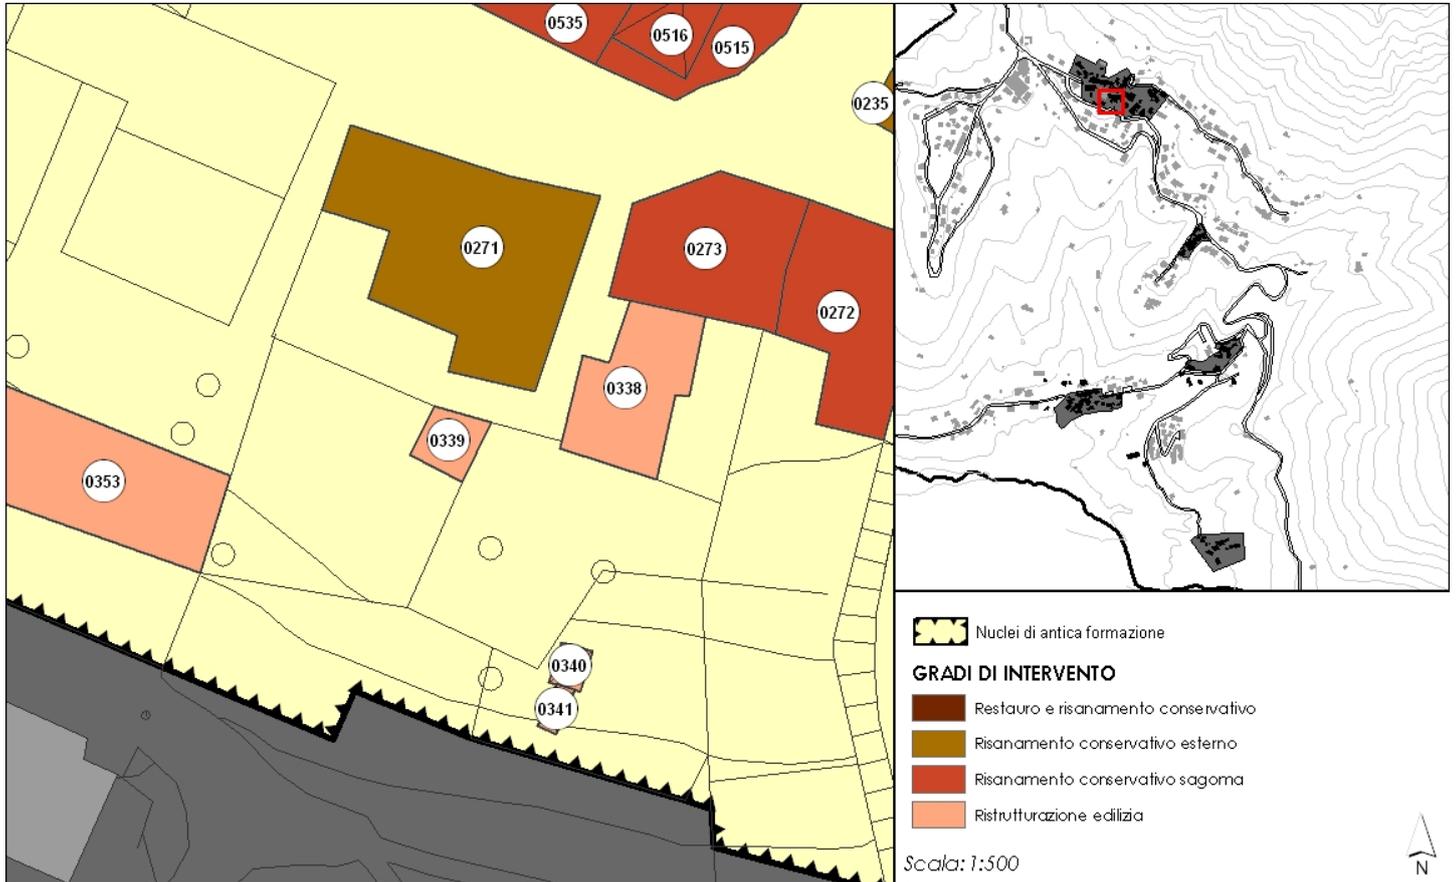

**CARATTERISTICHE DELL'EDIFICIO**

DESTINAZIONE PRINCIPALE:

DESTINAZIONE SECONDARIA:

n. PIANI FUORI TERRA: 0

n. PIANI SOTTOTETTO: 0

n. PIANI SEMINTERRATI: 0

n. PIANI INTERRATI: 0

EDIFICIO DI PREGIO:

DENOMINAZIONE:


**GRADO DI INTERVENTO PREVISTO:**

Ristrutturazione edilizia





**LOCALIZZAZIONE**

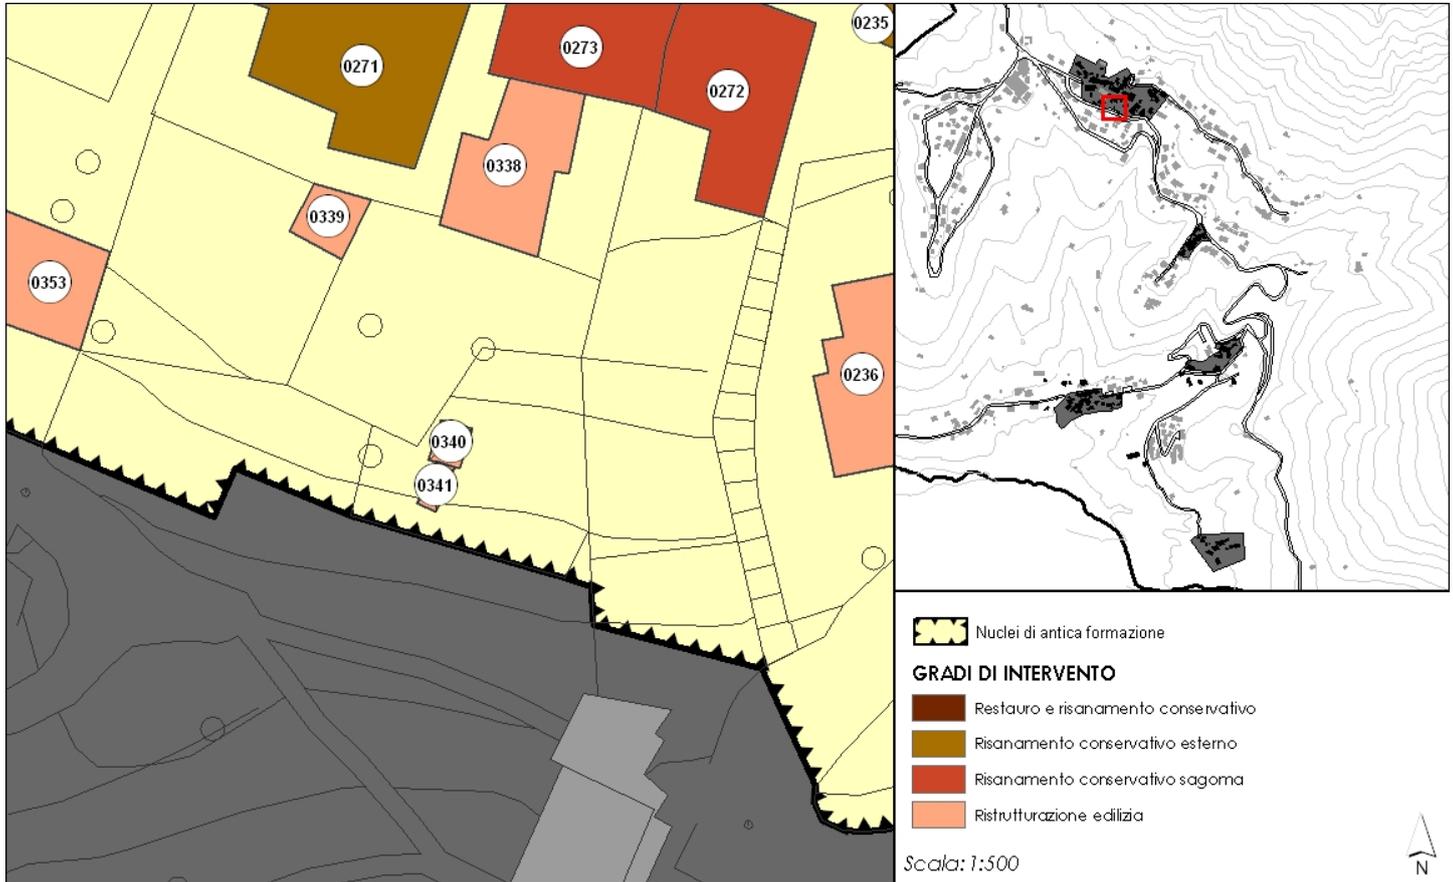

**CARATTERISTICHE DELL'EDIFICIO**

DESTINAZIONE PRINCIPALE:

DESTINAZIONE SECONDARIA:

n. PIANI FUORI TERRA: 0

n. PIANI SOTTOTETTO: 0

n. PIANI SEMINTERRATI: 0

n. PIANI INTERRATI: 0

EDIFICIO DI PREGIO:

DENOMINAZIONE:


**GRADO DI INTERVENTO PREVISTO:**

Ristrutturazione edilizia





## LOCALIZZAZIONE

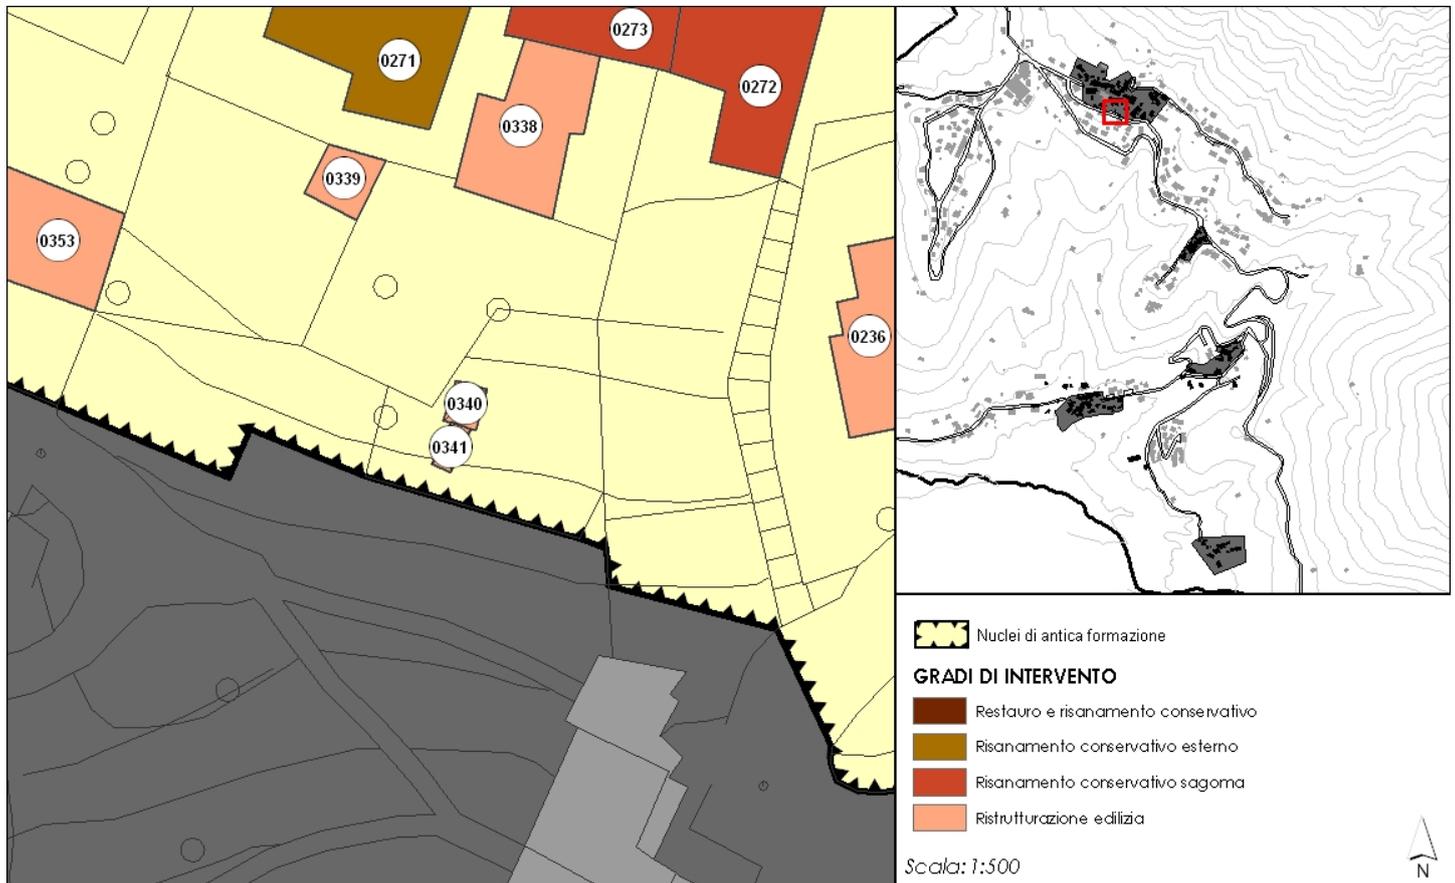

## CARATTERISTICHE DELL'EDIFICIO

DESTINAZIONE PRINCIPALE:

DESTINAZIONE SECONDARIA:

n. PIANI FUORI TERRA: 0

n. PIANI SOTTOTETTO: 0

n. PIANI SEMINTERRATI: 0

n. PIANI INTERRATI: 0

EDIFICIO DI PREGIO:

DENOMINAZIONE:


**GRADO DI INTERVENTO PREVISTO:**

Ristrutturazione edilizia





## LOCALIZZAZIONE

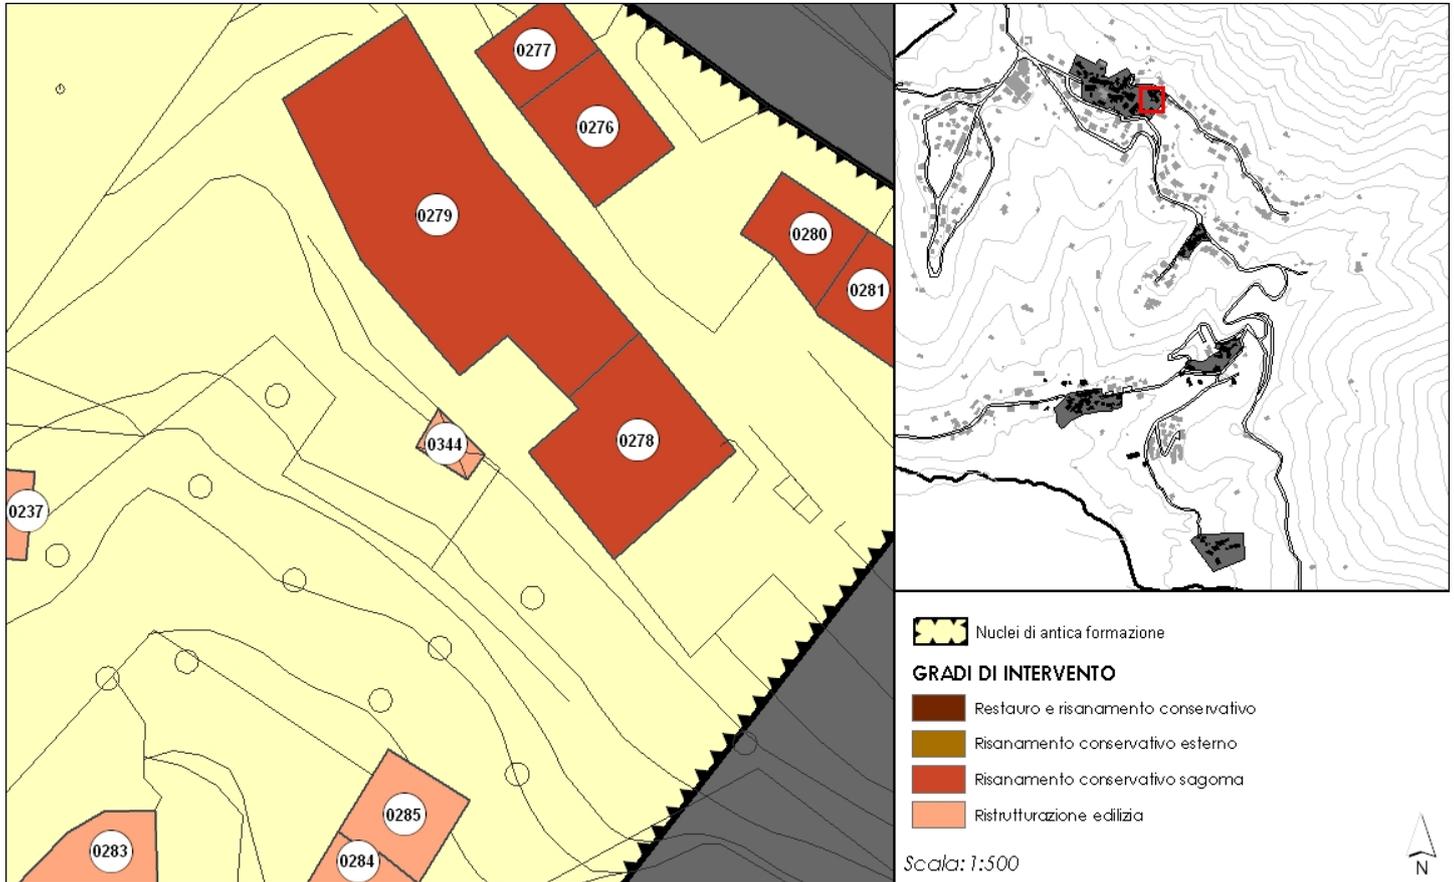

## CARATTERISTICHE DELL'EDIFICIO

DESTINAZIONE PRINCIPALE:  
DESTINAZIONE SECONDARIA:

n. PIANI FUORI TERRA: 0  
n. PIANI SOTTOTETTO: 0  
n. PIANI SEMINTERRATI: 0  
n. PIANI INTERRATI: 0


EDIFICIO DI PREGIO:  
DENOMINAZIONE:

GRADO DI INTERVENTO PREVISTO:  
Ristrutturazione edilizia






## LOCALIZZAZIONE

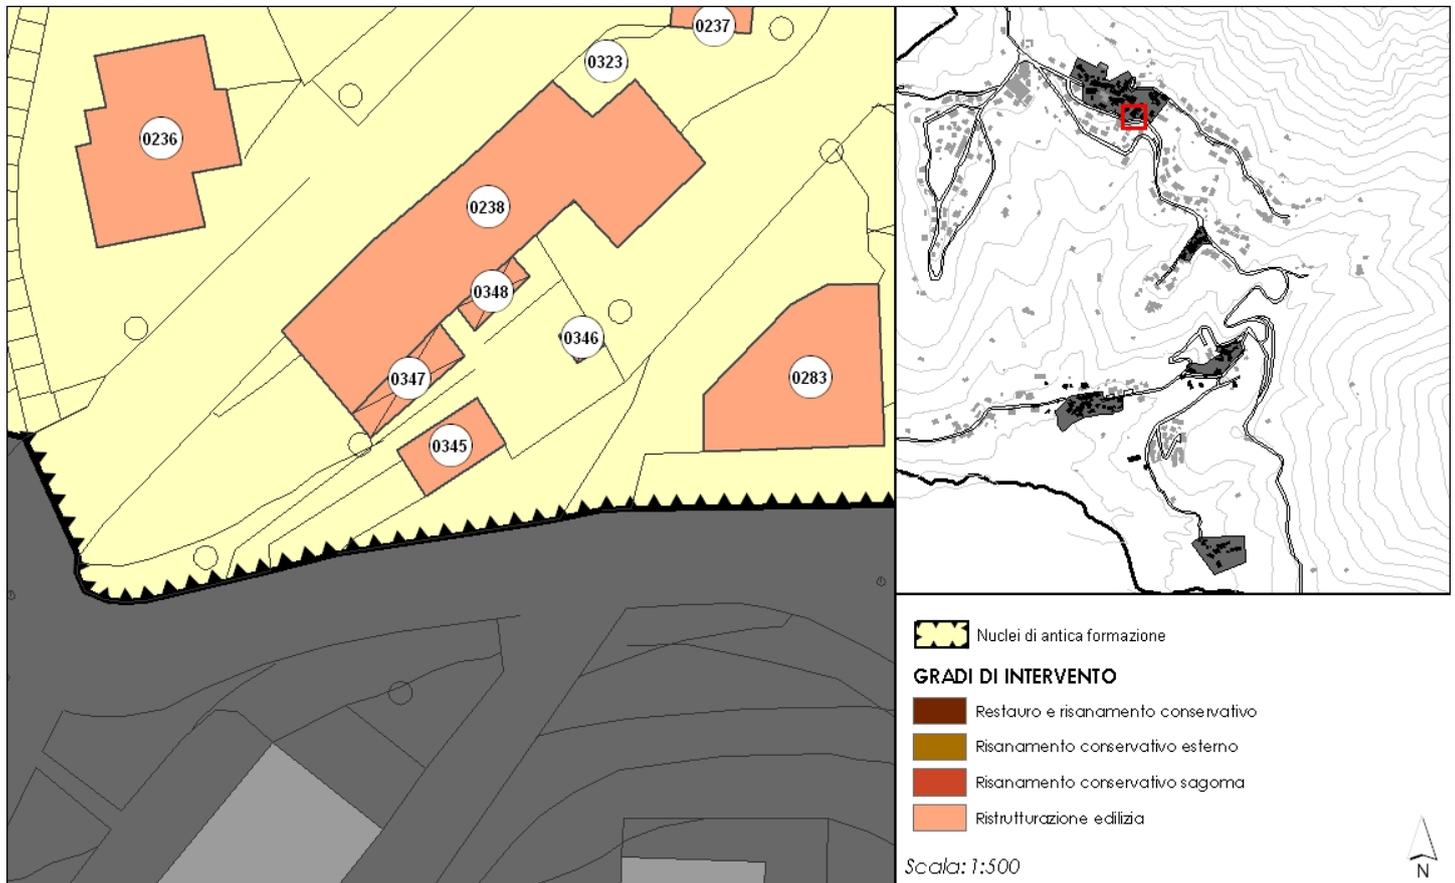

## CARATTERISTICHE DELL'EDIFICIO


DESTINAZIONE PRINCIPALE:	AUTORIMESSA
DESTINAZIONE SECONDARIA:	FUNZIONI ANNESSE ALLA RESIDENZA
n. PIANI FUORI TERRA:	0
n. PIANI SOTTOTETTO:	0
n. PIANI SEMINTERRATI:	1
n. PIANI INTERRATI:	0
EDIFICIO DI PREGIO:	
DENOMINAZIONE:	

**GRADO DI INTERVENTO PREVISTO:**  
Ristrutturazione edilizia

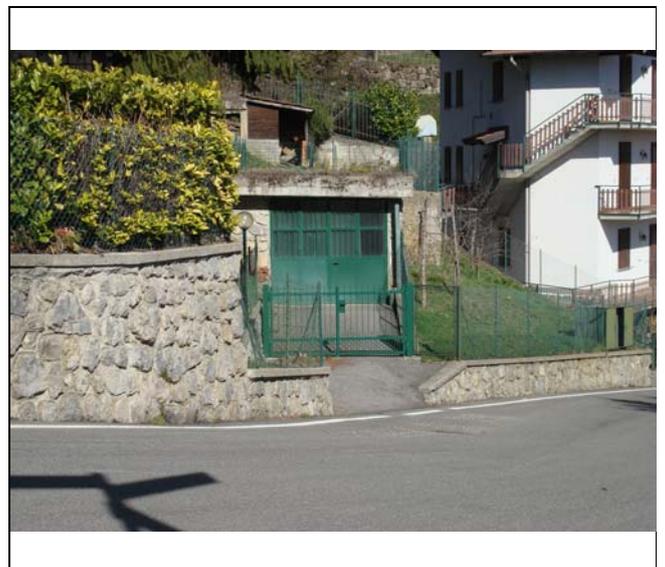



## LOCALIZZAZIONE

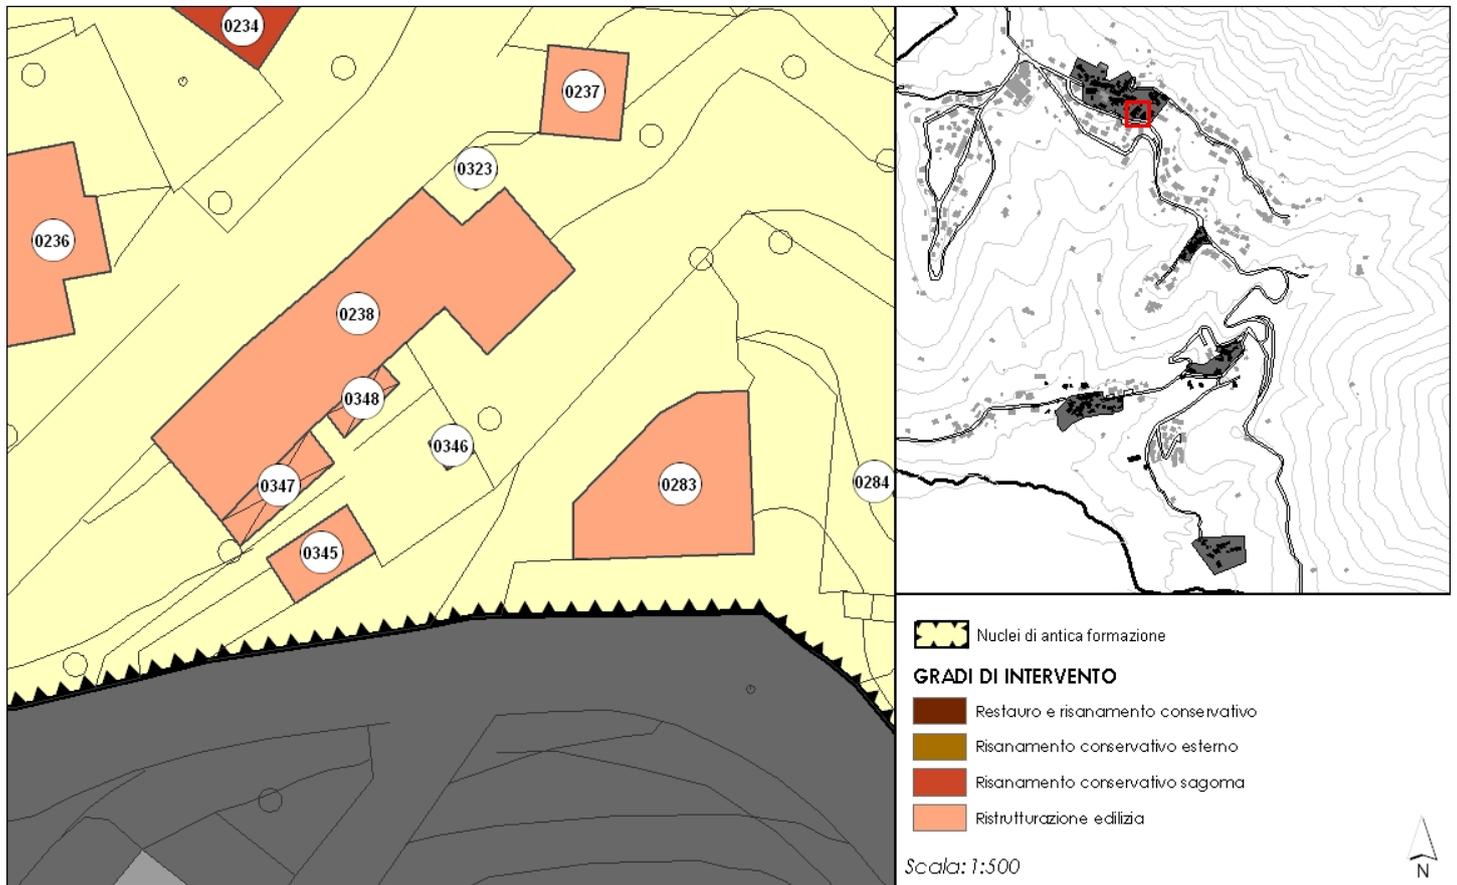


## CARATTERISTICHE DELL'EDIFICIO

**DESTINAZIONE PRINCIPALE:** DEPOSITO LEGNAIA  
**DESTINAZIONE SECONDARIA:** FUNZIONI ANNESSE ALLA RESIDENZA

n. PIANI FUORI TERRA: 1  
n. PIANI SOTTOTETTO: 0  
n. PIANI SEMINTERRATI: 0  
n. PIANI INTERRATI: 0


**EDIFICIO DI PREGIO:**  
**DENOMINAZIONE:**

**GRADO DI INTERVENTO PREVISTO:**  
Ristrutturazione edilizia

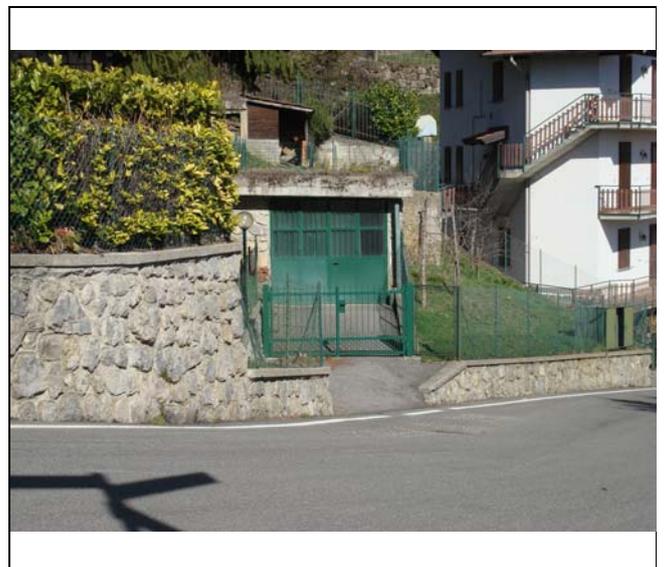



## LOCALIZZAZIONE

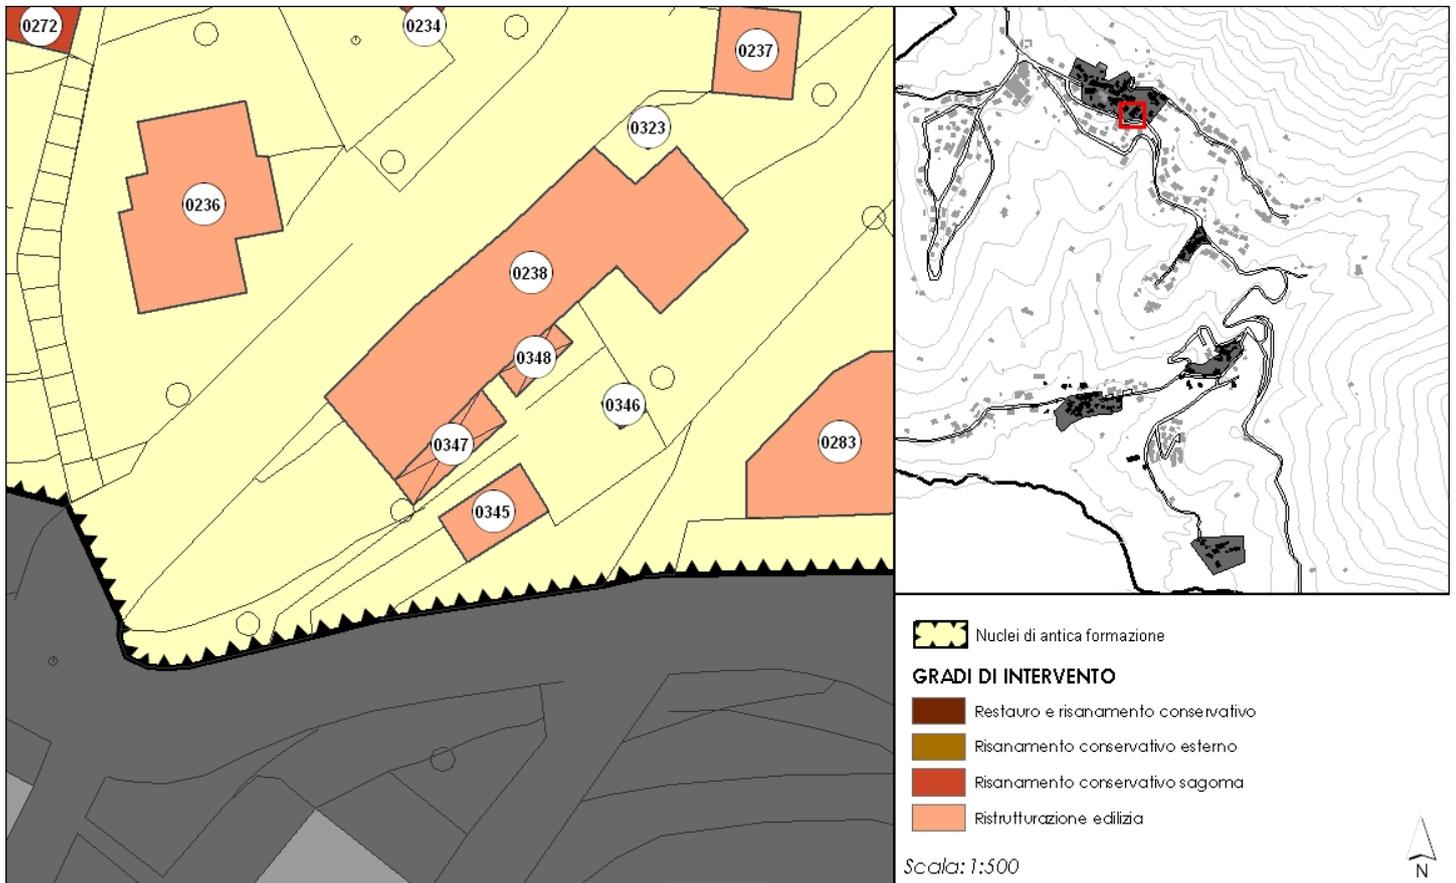


## CARATTERISTICHE DELL'EDIFICIO

**DESTINAZIONE PRINCIPALE:** DEPOSITO LEGNAIA  
**DESTINAZIONE SECONDARIA:** FUNZIONI ANNESSE ALLA RESIDENZA

n. PIANI FUORI TERRA: 1  
n. PIANI SOTTOTETTO: 0  
n. PIANI SEMINTERRATI: 0  
n. PIANI INTERRATI: 0


**EDIFICIO DI PREGIO:**  
**DENOMINAZIONE:**

**GRADO DI INTERVENTO PREVISTO:**  
Ristrutturazione edilizia

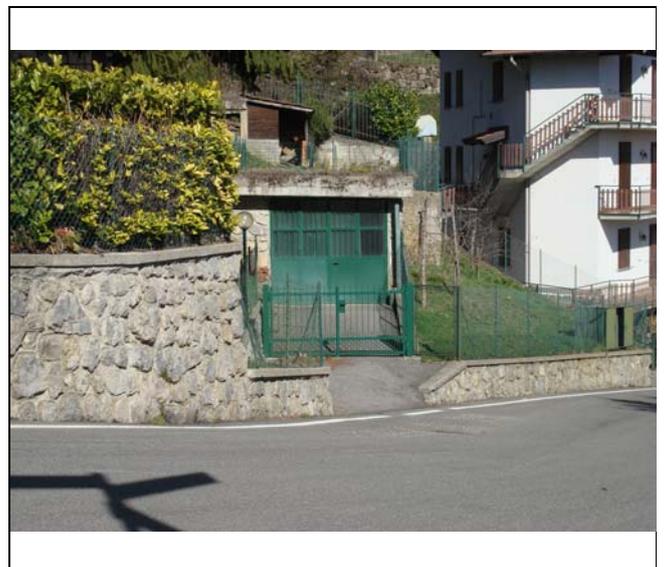



**LOCALIZZAZIONE**

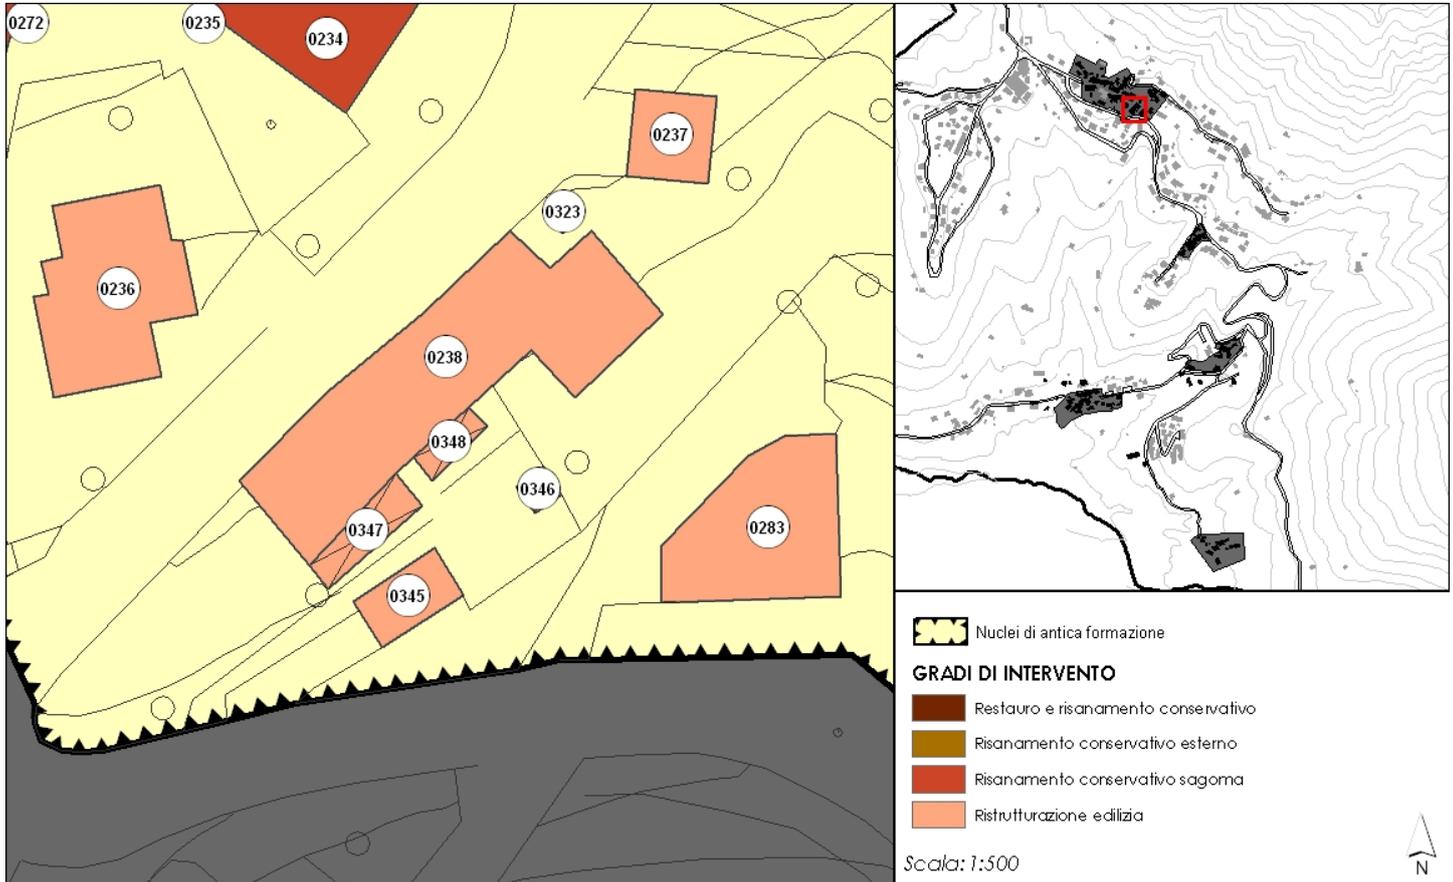

**CARATTERISTICHE DELL'EDIFICIO**

**DESTINAZIONE PRINCIPALE:** DEPOSITO LEGNAIA  
**DESTINAZIONE SECONDARIA:** FUNZIONI ANNESSE ALLA RESIDENZA

n. PIANI FUORI TERRA: 1  
n. PIANI SOTTOTETTO: 0  
n. PIANI SEMINTERRATI: 0  
n. PIANI INTERRATI: 0


**EDIFICIO DI PREGIO:**  
**DENOMINAZIONE:**

**GRADO DI INTERVENTO PREVISTO:**  
Ristrutturazione edilizia





## LOCALIZZAZIONE

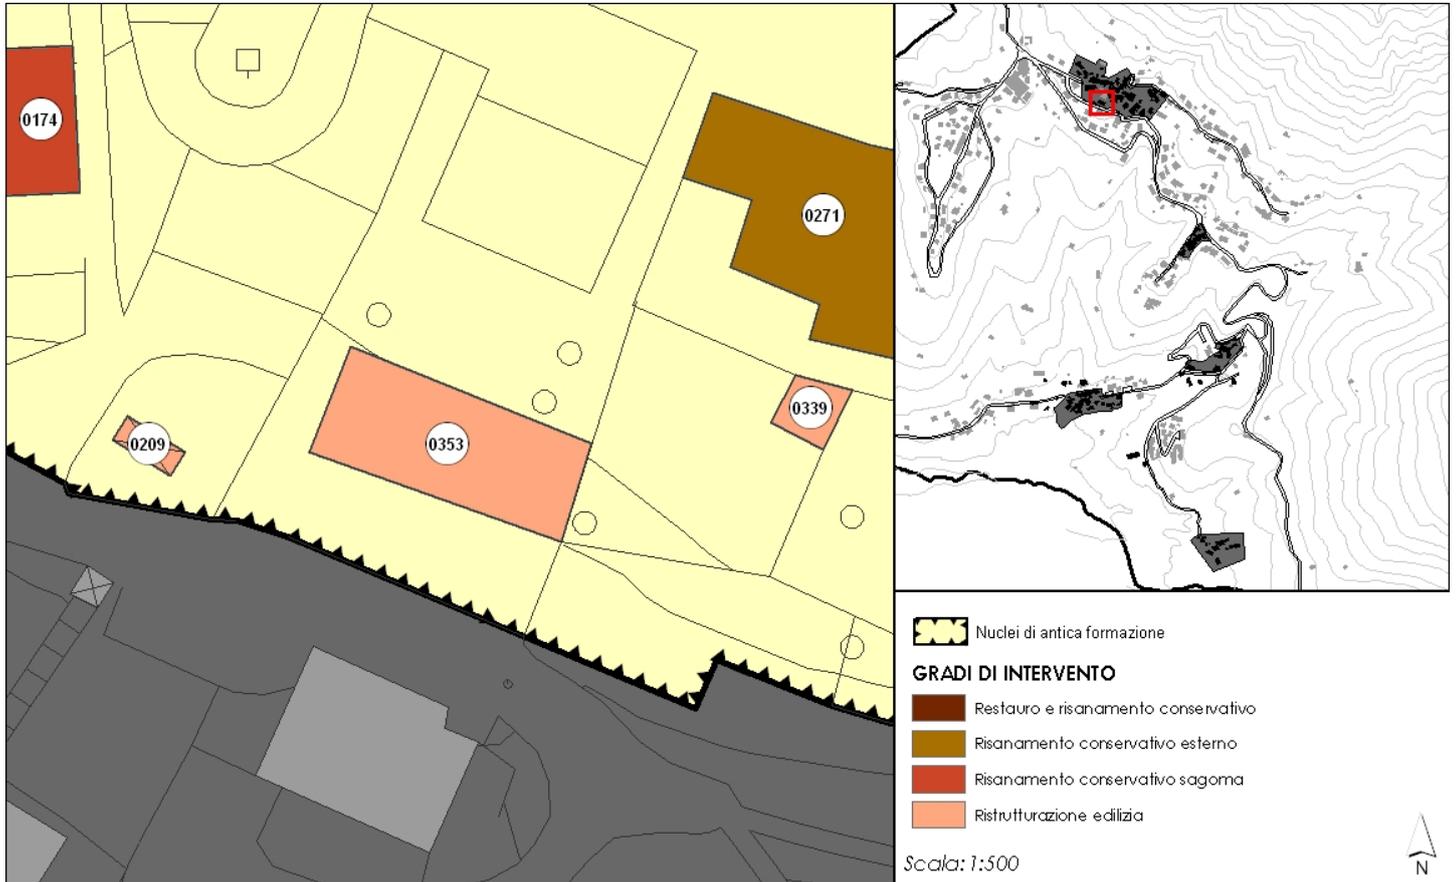


## CARATTERISTICHE DELL'EDIFICIO

DESTINAZIONE PRINCIPALE: AUTORIMESSA  
DESTINAZIONE SECONDARIA: FUNZIONI ANNESSE ALLA RESIDENZA

n. PIANI FUORI TERRA: 0  
n. PIANI SOTTOTETTO: 0  
n. PIANI SEMINTERRATI: 1  
n. PIANI INTERRATI: 0

EDIFICIO DI PREGIO:  
DENOMINAZIONE:

GRADO DI INTERVENTO PREVISTO:  
Ristrutturazione edilizia

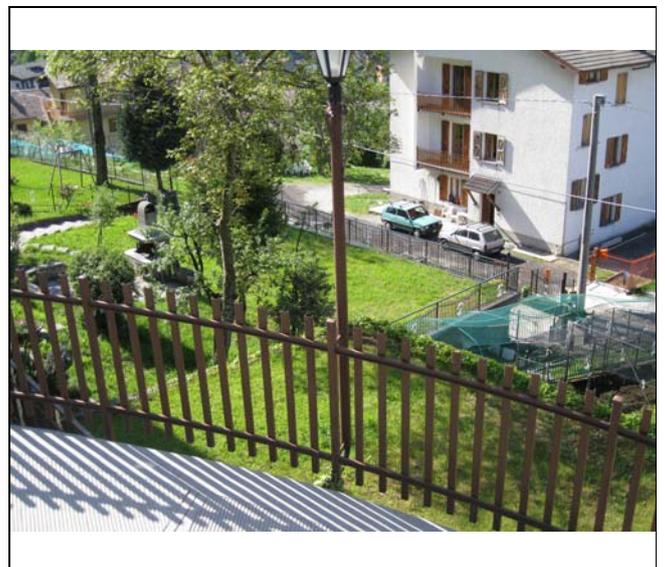



## LOCALIZZAZIONE



## CARATTERISTICHE DELL'EDIFICIO

DESTINAZIONE PRINCIPALE: RESIDENZA  
DESTINAZIONE SECONDARIA: FUNZIONI ANNESSE ALLA RESIDENZA

n. PIANI FUORI TERRA: 3  
n. PIANI SOTTOTETTO: 0  
n. PIANI SEMINTERRATI: 1  
n. PIANI INTERRATI: 0


EDIFICIO DI PREGIO:  
DENOMINAZIONE:

GRADO DI INTERVENTO PREVISTO:  
Risanamento conservativo sagoma





**LOCALIZZAZIONE**

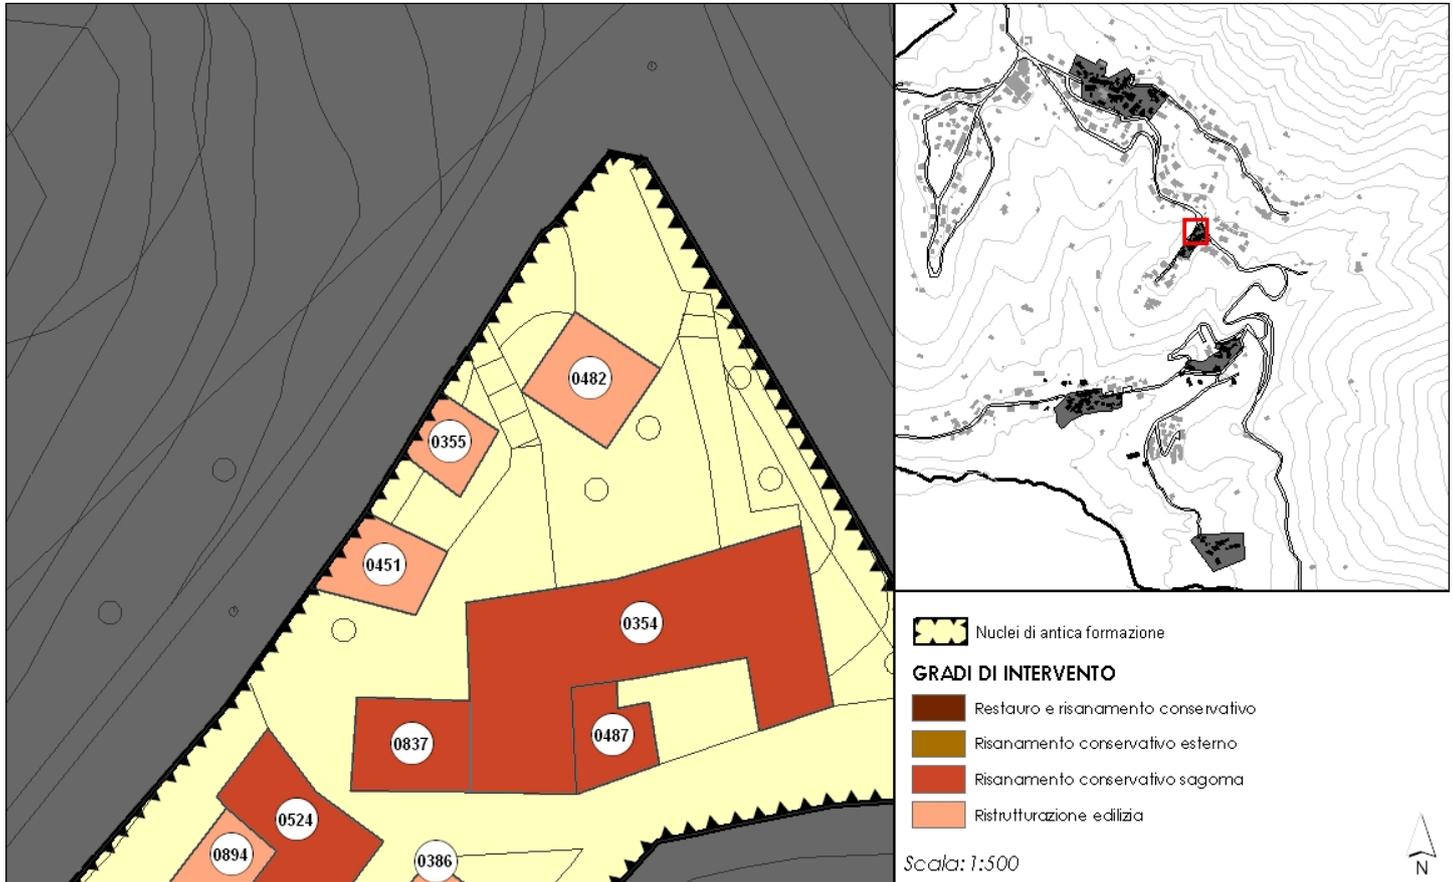

**CARATTERISTICHE DELL'EDIFICIO**

DESTINAZIONE PRINCIPALE: FUNZIONI ANNESSE ALLA RESIDENZA  
DESTINAZIONE SECONDARIA:

n. PIANI FUORI TERRA: 1  
n. PIANI SOTTOTETTO: 0  
n. PIANI SEMINTERRATI: 1  
n. PIANI INTERRATI: 0


EDIFICIO DI PREGIO:  
DENOMINAZIONE:

GRADO DI INTERVENTO PREVISTO:  
Ristrutturazione edilizia





**LOCALIZZAZIONE**

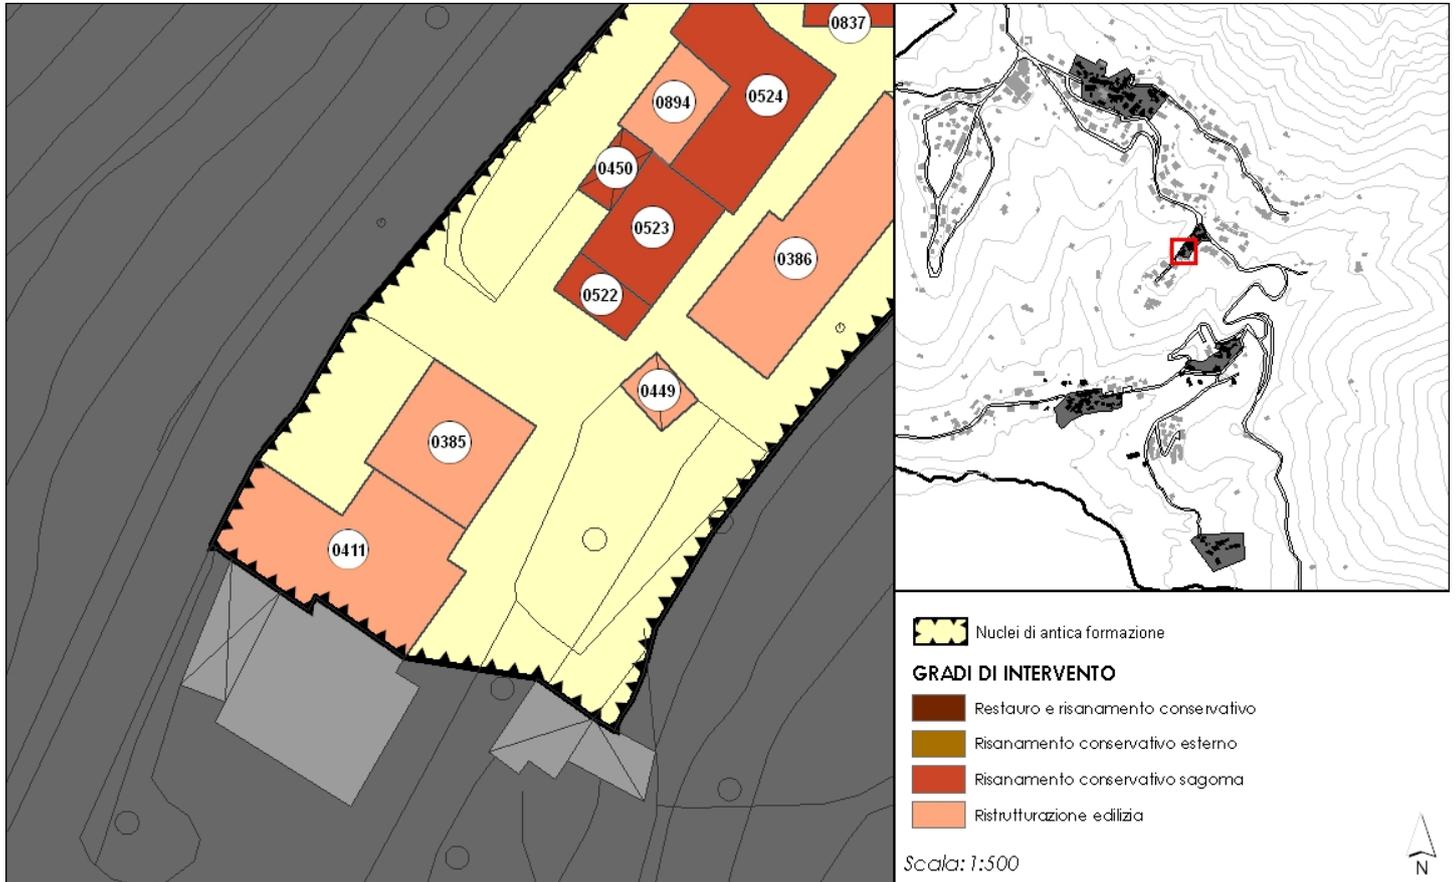

**CARATTERISTICHE DELL'EDIFICIO**

DESTINAZIONE PRINCIPALE: DEPOSITO  
DESTINAZIONE SECONDARIA: FUNZIONI ANNESSE ALLA RESIDENZA

n. PIANI FUORI TERRA: 1  
n. PIANI SOTTOTETTO: 0  
n. PIANI SEMINTERRATI: 0  
n. PIANI INTERRATI: 0


EDIFICIO DI PREGIO:  
DENOMINAZIONE:

**GRADO DI INTERVENTO PREVISTO:**  
Ristrutturazione edilizia





**LOCALIZZAZIONE**

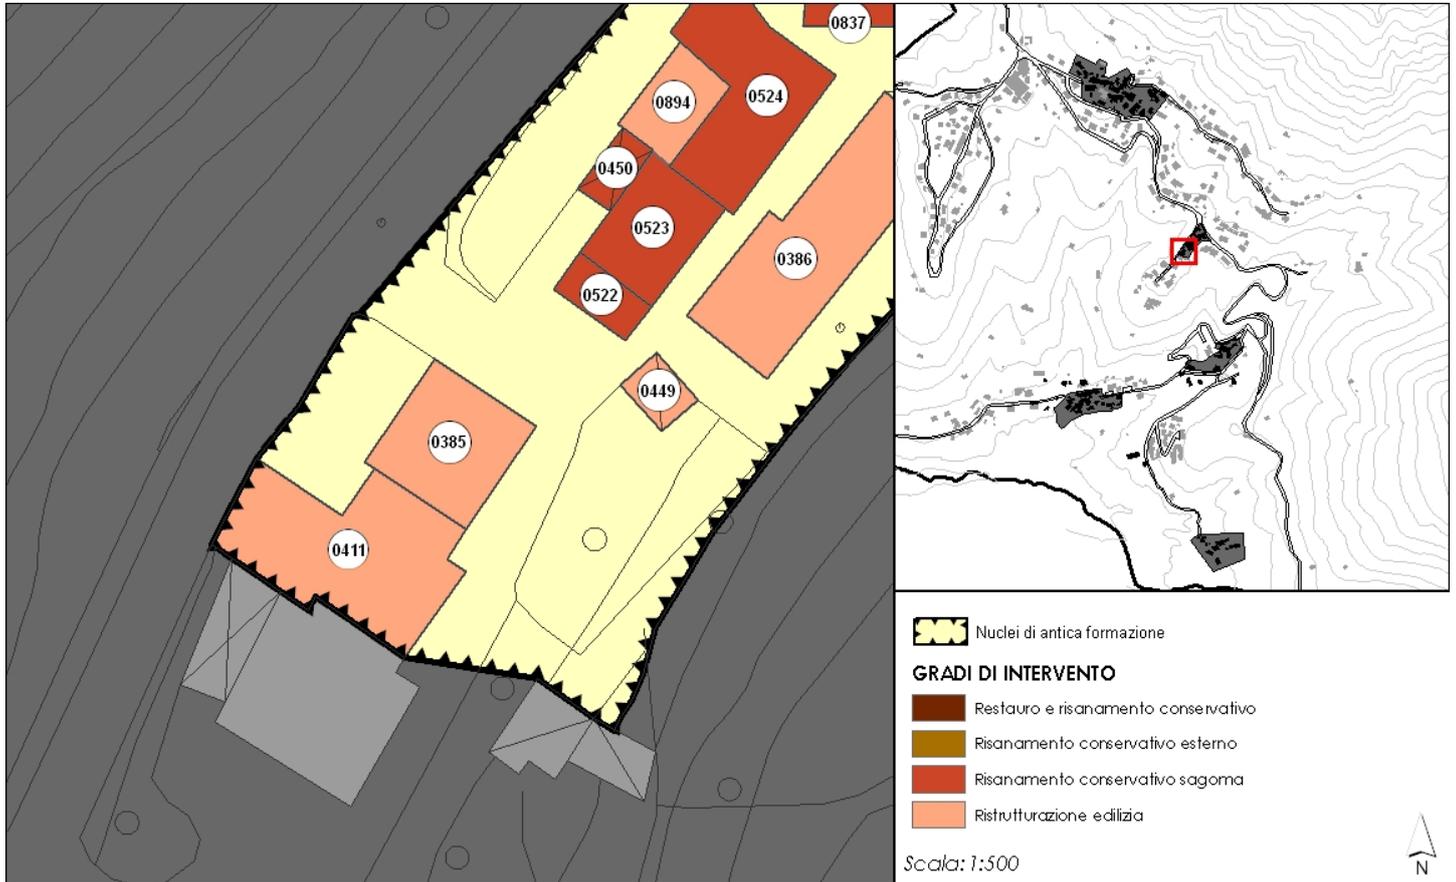

**CARATTERISTICHE DELL'EDIFICIO**

DESTINAZIONE PRINCIPALE: DEPOSITO  
DESTINAZIONE SECONDARIA: FUNZIONI ANNESSE ALLA RESIDENZA

n. PIANI FUORI TERRA: 1  
n. PIANI SOTTOTETTO: 0  
n. PIANI SEMINTERRATI: 0  
n. PIANI INTERRATI: 0


EDIFICIO DI PREGIO:  
DENOMINAZIONE:

**GRADO DI INTERVENTO PREVISTO:**  
Ristrutturazione edilizia





**LOCALIZZAZIONE**

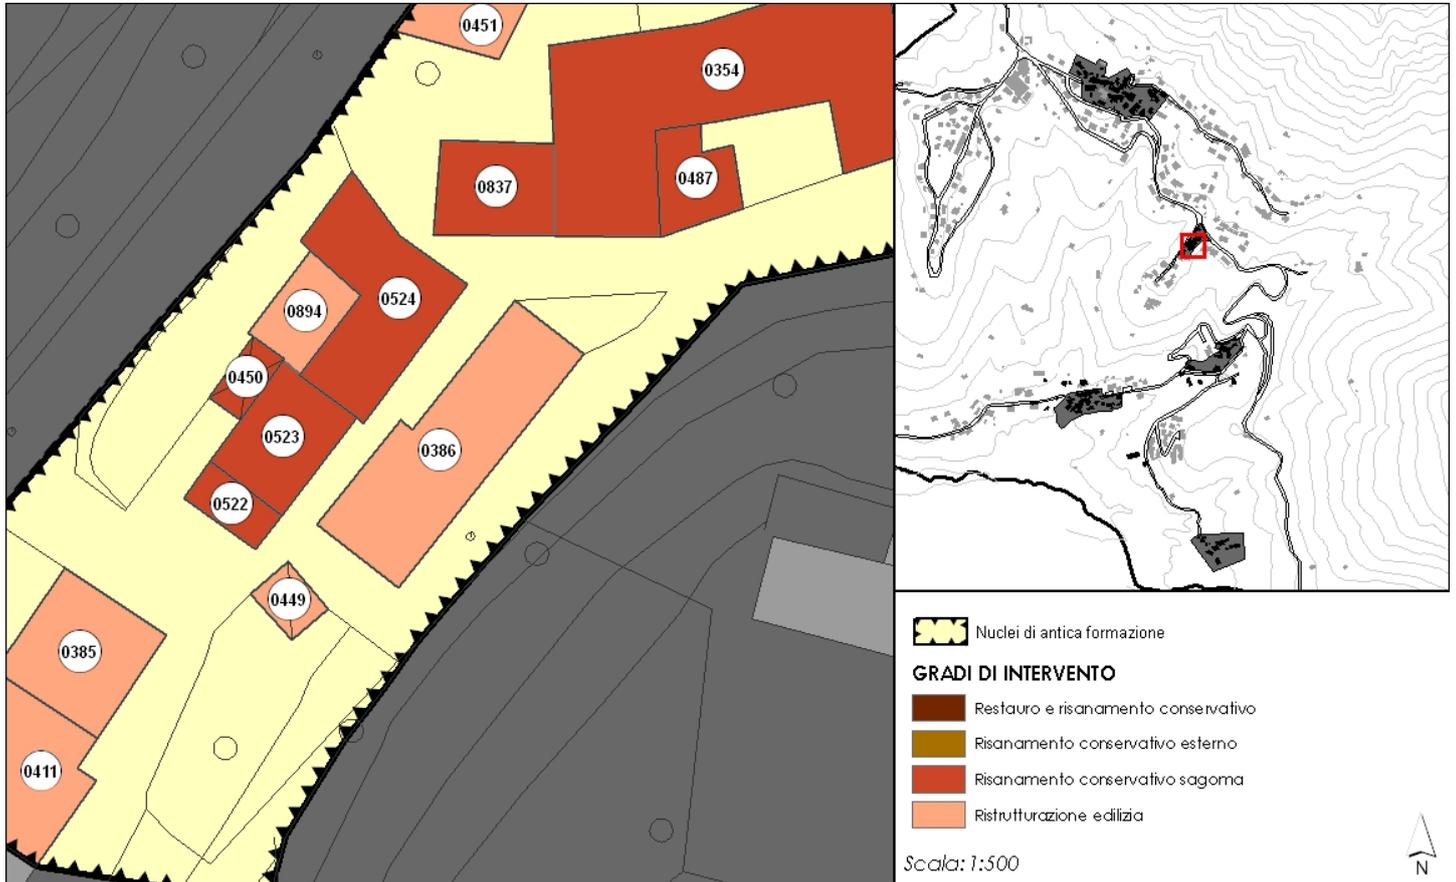

**CARATTERISTICHE DELL'EDIFICIO**

DESTINAZIONE PRINCIPALE: AUTORIMESSA  
DESTINAZIONE SECONDARIA: FUNZIONI ANNESSE ALLA RESIDENZA

n. PIANI FUORI TERRA: 0  
n. PIANI SOTTOTETTO: 0  
n. PIANI SEMINTERRATI: 1  
n. PIANI INTERRATI: 0


EDIFICIO DI PREGIO:  
DENOMINAZIONE:

**GRADO DI INTERVENTO PREVISTO:**  
Ristrutturazione edilizia





## LOCALIZZAZIONE

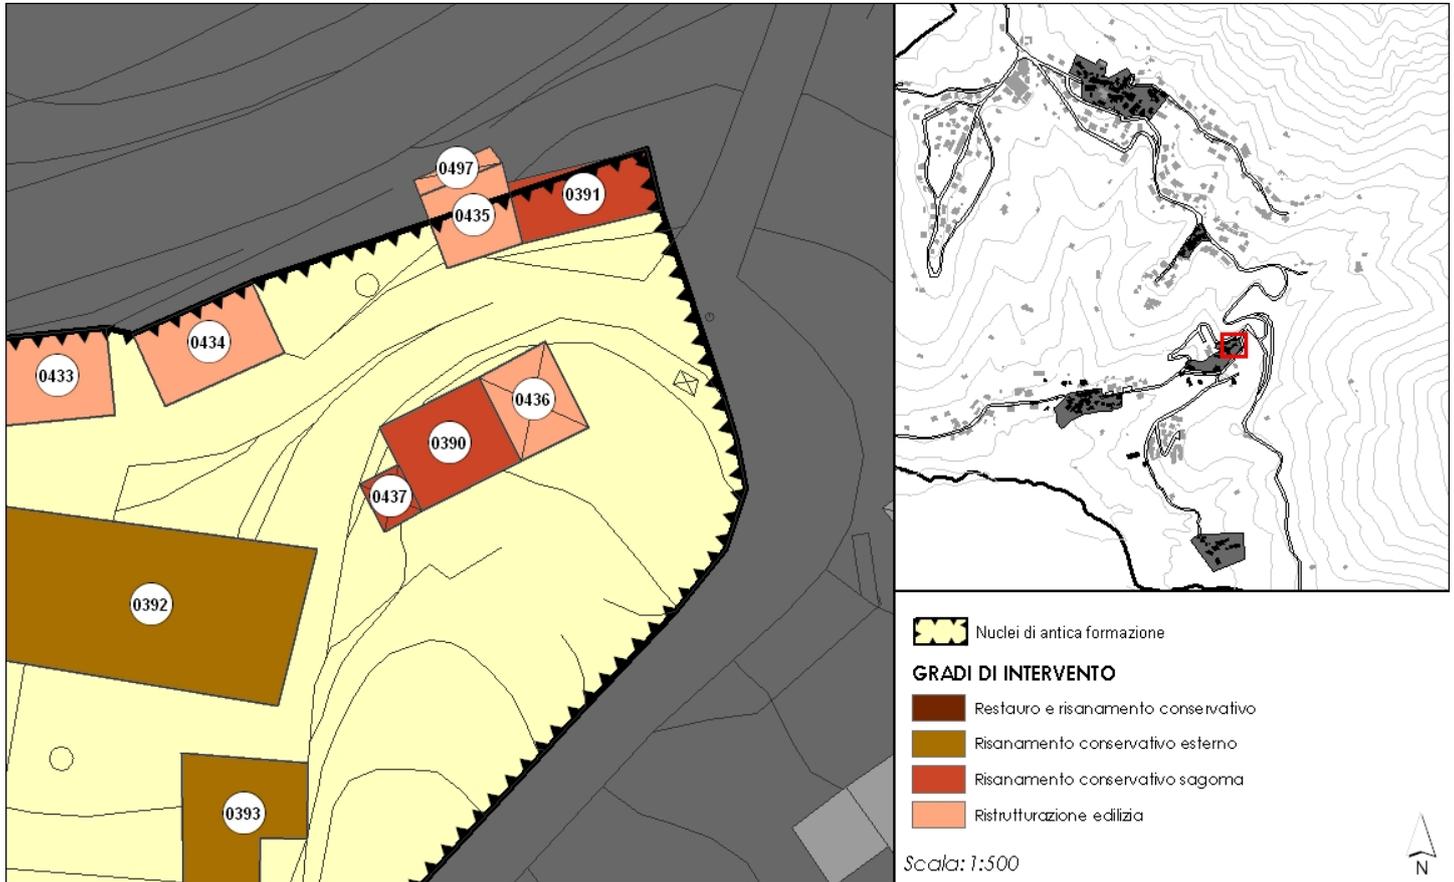

## CARATTERISTICHE DELL'EDIFICIO

DESTINAZIONE PRINCIPALE: DEPOSITO

DESTINAZIONE SECONDARIA: LEGNAIA

n. PIANI FUORI TERRA: 1

n. PIANI SOTTOTETTO: 0

n. PIANI SEMINTERRATI: 2

n. PIANI INTERRATI: 0

EDIFICIO DI PREGIO:

DENOMINAZIONE:


**GRADO DI INTERVENTO PREVISTO:**

Risanamento conservativo sagoma





## LOCALIZZAZIONE

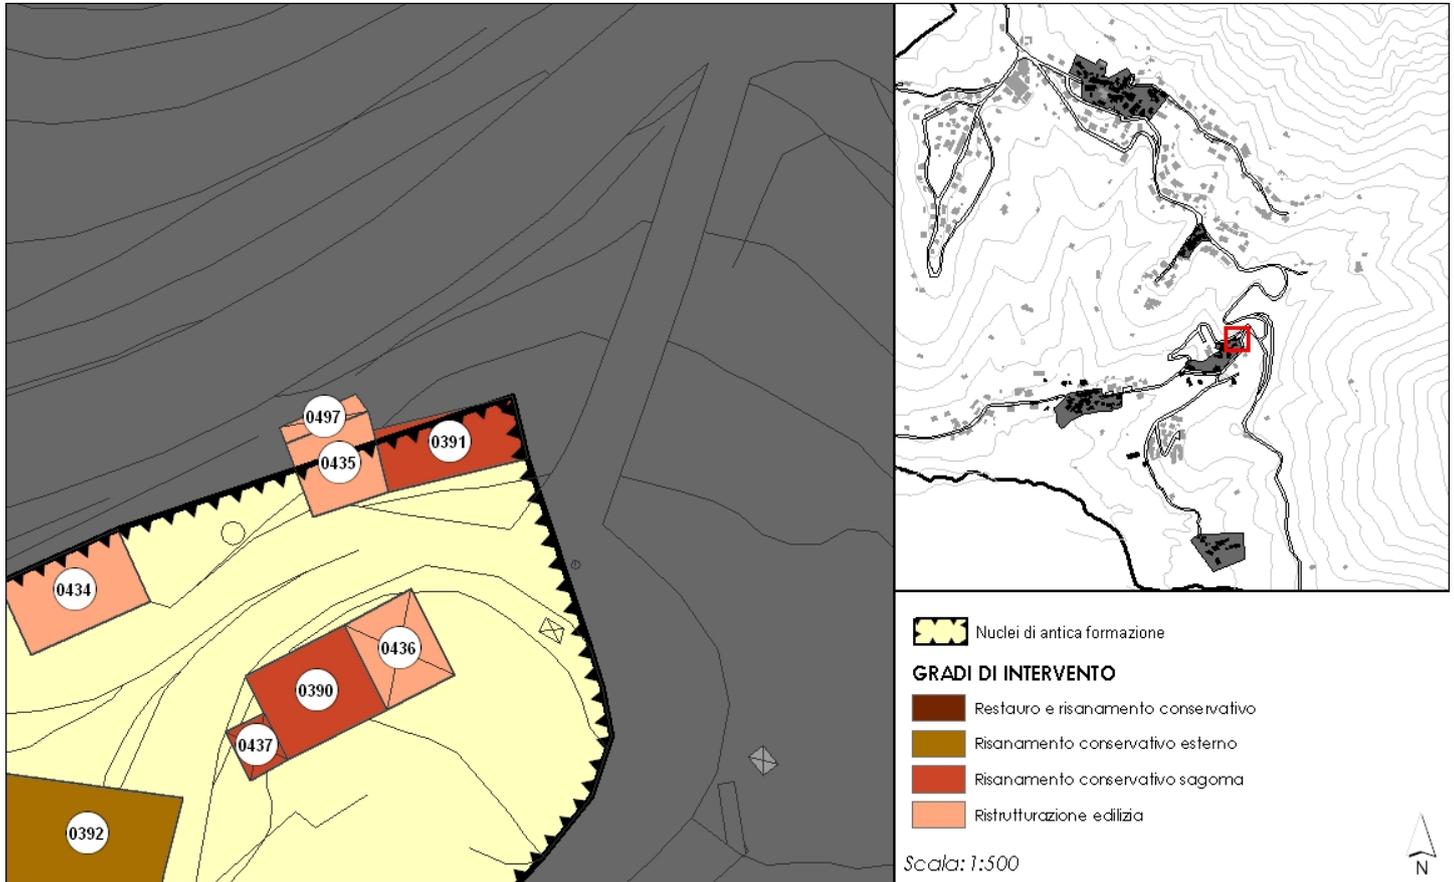

## CARATTERISTICHE DELL'EDIFICIO

DESTINAZIONE PRINCIPALE: DEPOSITO

DESTINAZIONE SECONDARIA: LEGNAIA

n. PIANI FUORI TERRA: 1

n. PIANI SOTTOTETTO: 0

n. PIANI SEMINTERRATI: 1

n. PIANI INTERRATI: 0

EDIFICIO DI PREGIO:

DENOMINAZIONE:


**GRADO DI INTERVENTO PREVISTO:**

Risanamento conservativo sagoma





**LOCALIZZAZIONE**

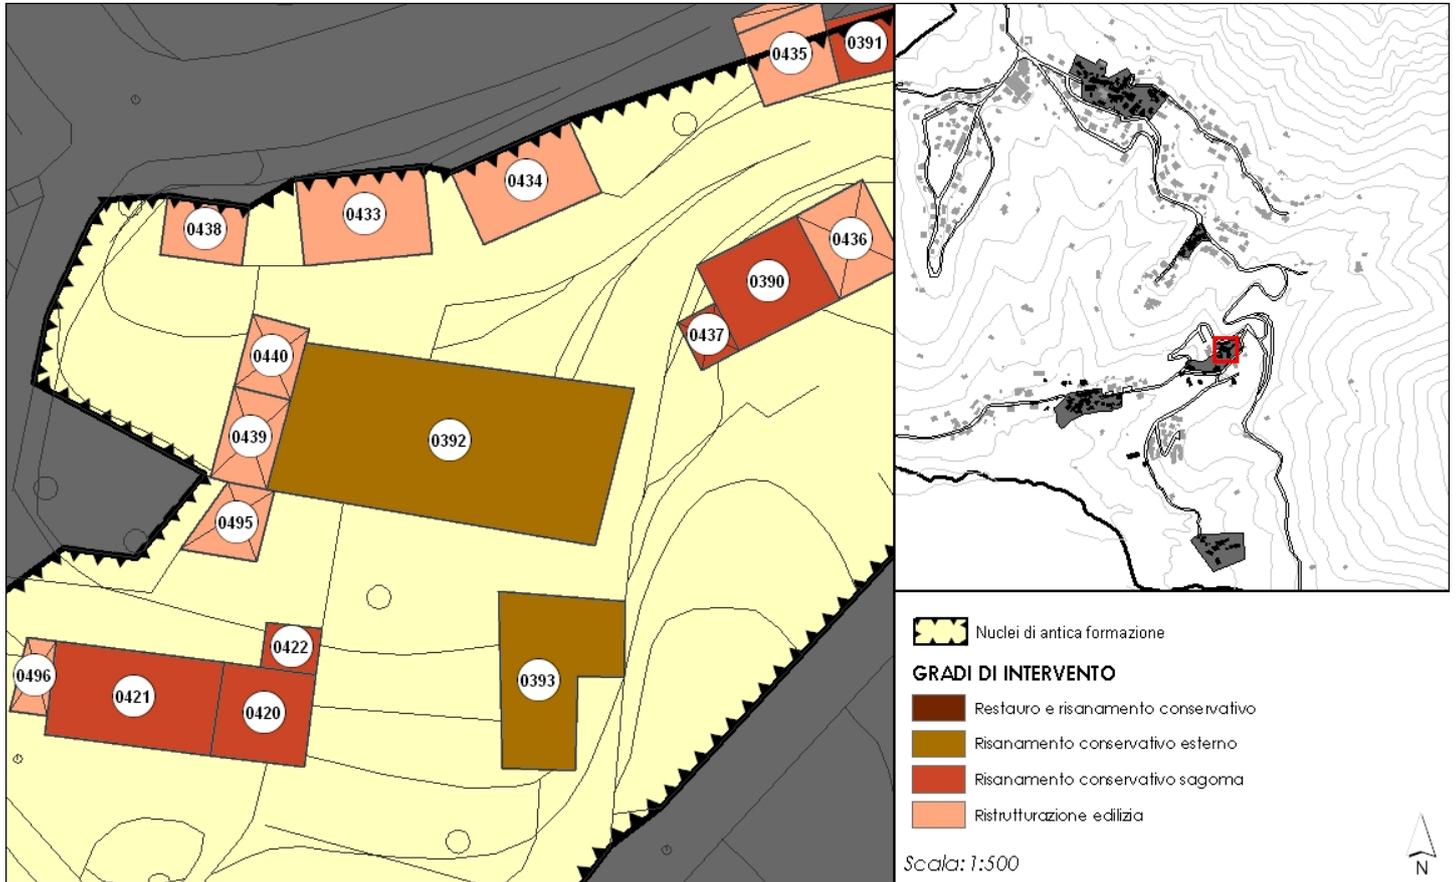

**CARATTERISTICHE DELL'EDIFICIO**


DESTINAZIONE PRINCIPALE:	RESIDENZA
DESTINAZIONE SECONDARIA:	FUNZIONI ANNESSE ALLA RESIDENZA
n. PIANI FUORI TERRA:	3
n. PIANI SOTTOTETTO:	1
n. PIANI SEMINTERRATI:	0
n. PIANI INTERRATI:	0
EDIFICIO DI PREGIO:	SI
DENOMINAZIONE:	

**GRADO DI INTERVENTO PREVISTO:**  
Risanamento conservativo esterno





## LOCALIZZAZIONE

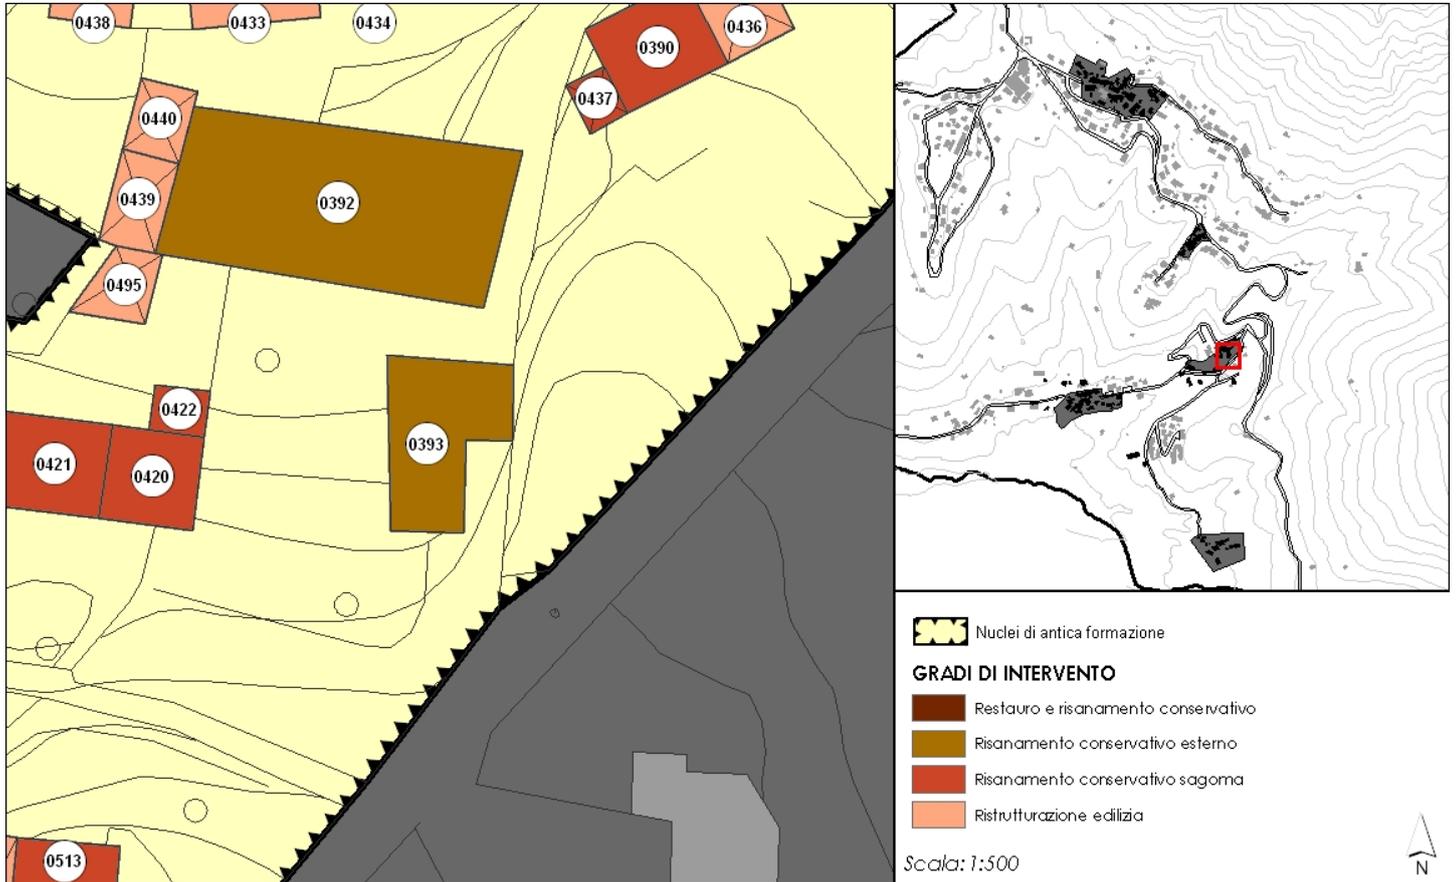

## CARATTERISTICHE DELL'EDIFICIO

DESTINAZIONE PRINCIPALE: DEPOSITO

DESTINAZIONE SECONDARIA: LEGNAIA

n. PIANI FUORI TERRA: 1

n. PIANI SOTTOTETTO: 0

n. PIANI SEMINTERRATI: 1

n. PIANI INTERRATI: 0

EDIFICIO DI PREGIO:

DENOMINAZIONE:


**GRADO DI INTERVENTO PREVISTO:**

Risanamento conservativo esterno






## LOCALIZZAZIONE

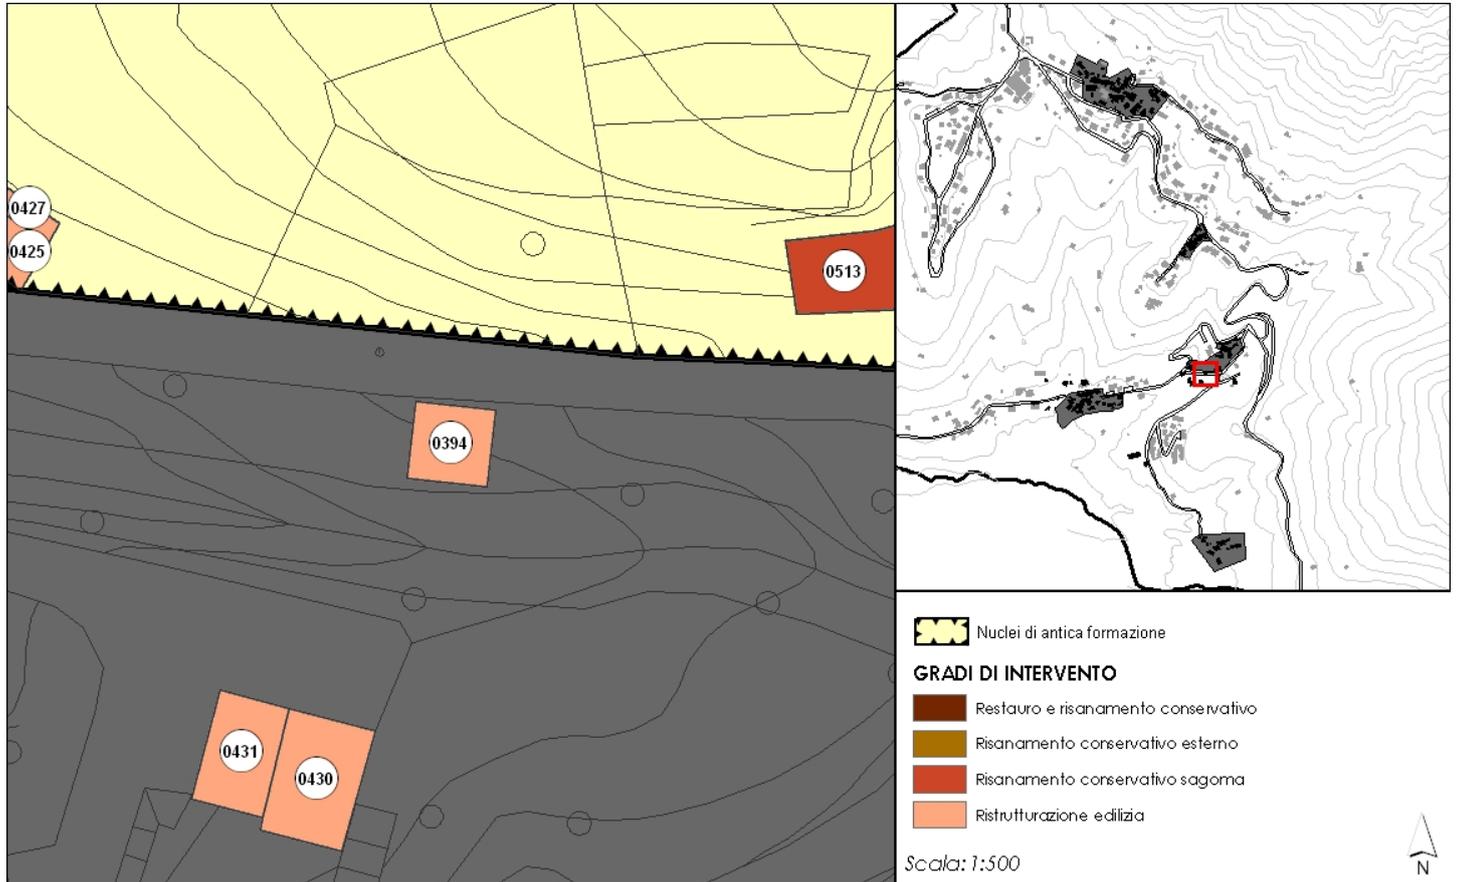

## CARATTERISTICHE DELL'EDIFICIO


DESTINAZIONE PRINCIPALE:	RESIDENZA
DESTINAZIONE SECONDARIA:	FUNZIONI ANNESSE ALLA RESIDENZA
n. PIANI FUORI TERRA:	1
n. PIANI SOTTOTETTO:	0
n. PIANI SEMINTERRATI:	1
n. PIANI INTERRATI:	0
EDIFICIO DI PREGIO:	
DENOMINAZIONE:	

**GRADO DI INTERVENTO PREVISTO:**  
Ristrutturazione edilizia

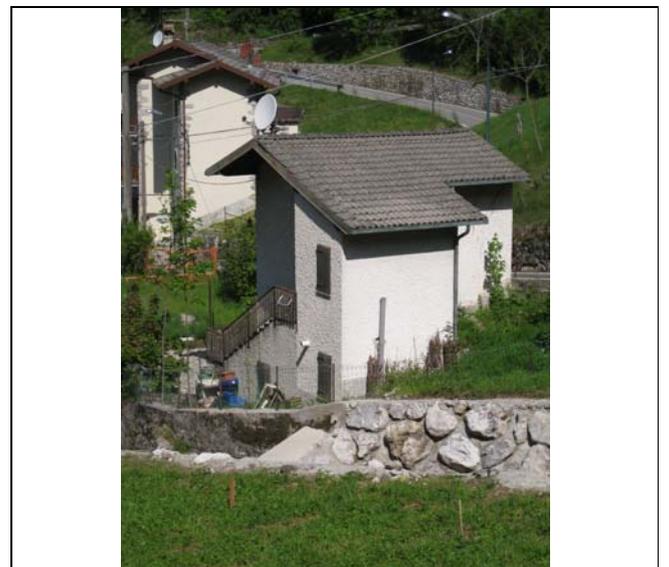



**LOCALIZZAZIONE**

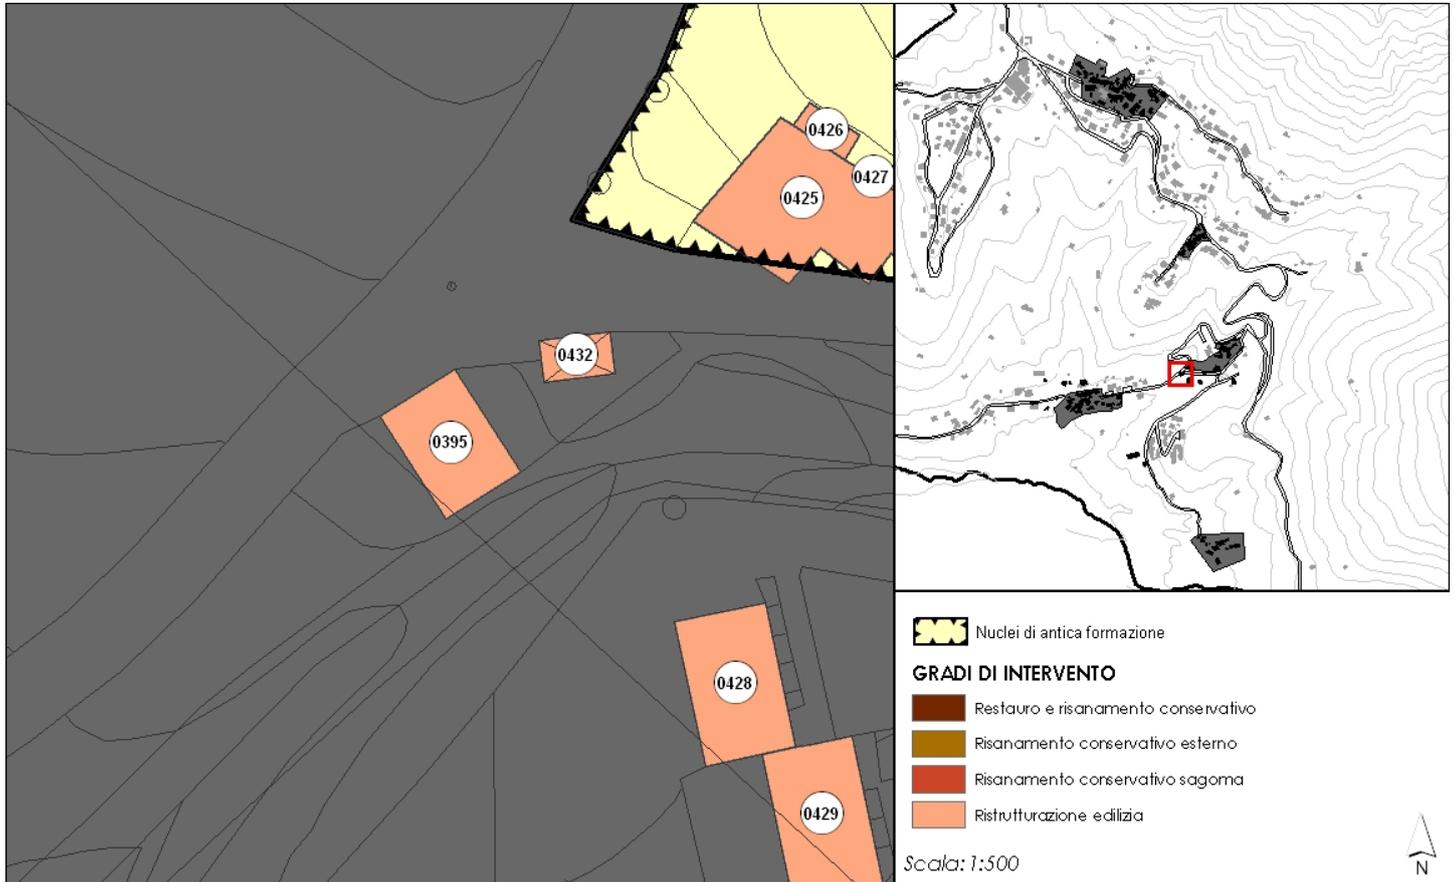

**CARATTERISTICHE DELL'EDIFICIO**

DESTINAZIONE PRINCIPALE: AUTORIMESSA  
DESTINAZIONE SECONDARIA: FUNZIONI ANNESSE ALLA RESIDENZA

n. PIANI FUORI TERRA: 1  
n. PIANI SOTTOTETTO: 0  
n. PIANI SEMINTERRATI: 0  
n. PIANI INTERRATI: 0


EDIFICIO DI PREGIO:  
DENOMINAZIONE:

**GRADO DI INTERVENTO PREVISTO:**  
Ristrutturazione edilizia





**LOCALIZZAZIONE**

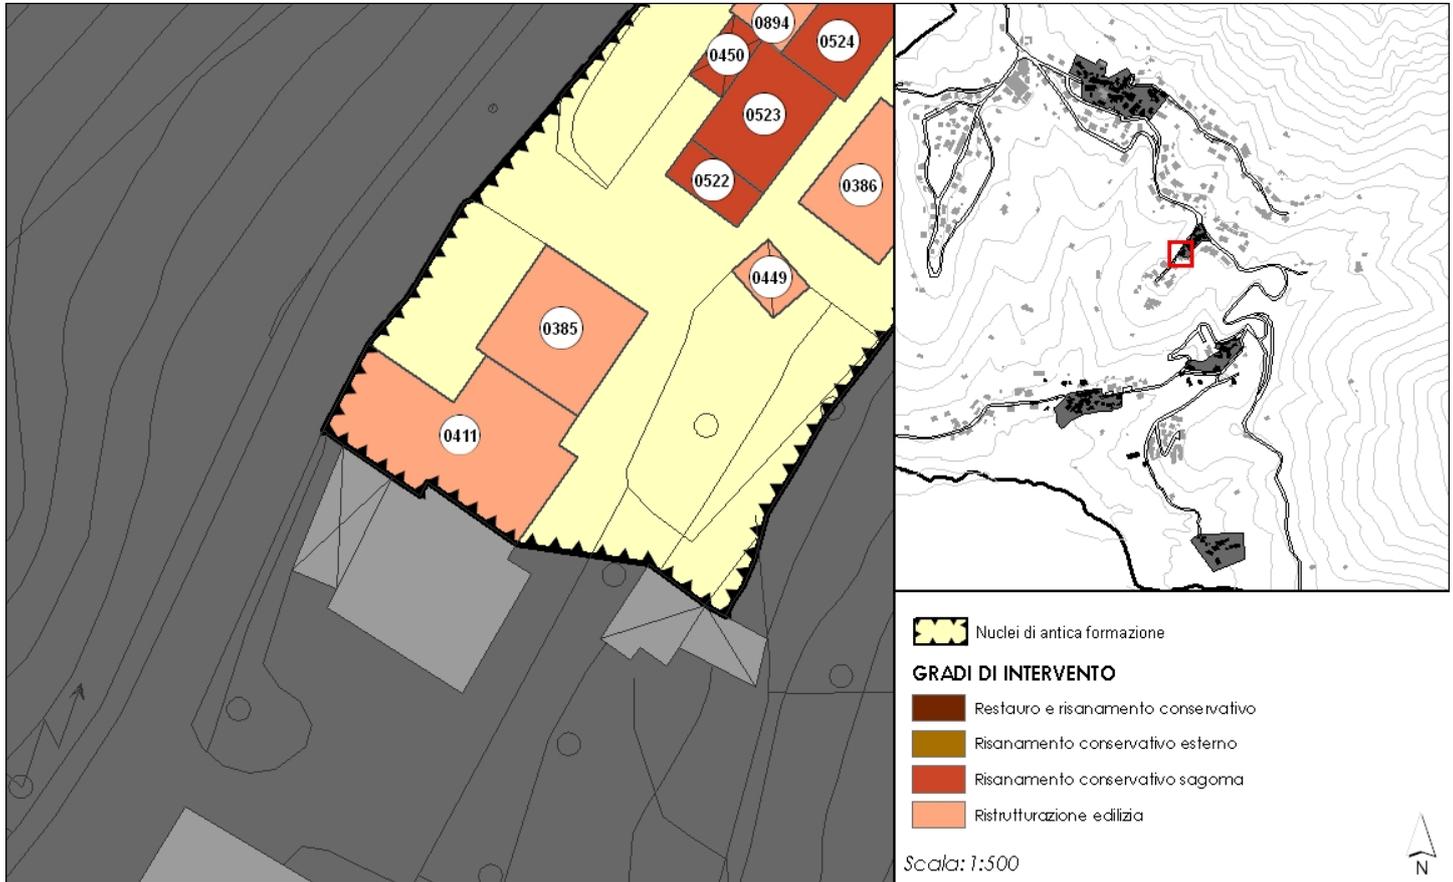

**CARATTERISTICHE DELL'EDIFICIO**

**DESTINAZIONE PRINCIPALE:** RESIDENZA  
**DESTINAZIONE SECONDARIA:** FUNZIONI ANNESSE ALLA RESIDENZA

n. PIANI FUORI TERRA: 2  
n. PIANI SOTTOTETTO: 1  
n. PIANI SEMINTERRATI: 0  
n. PIANI INTERRATI: 0


**EDIFICIO DI PREGIO:**  
**DENOMINAZIONE:**

**GRADO DI INTERVENTO PREVISTO:**  
Ristrutturazione edilizia





**LOCALIZZAZIONE**

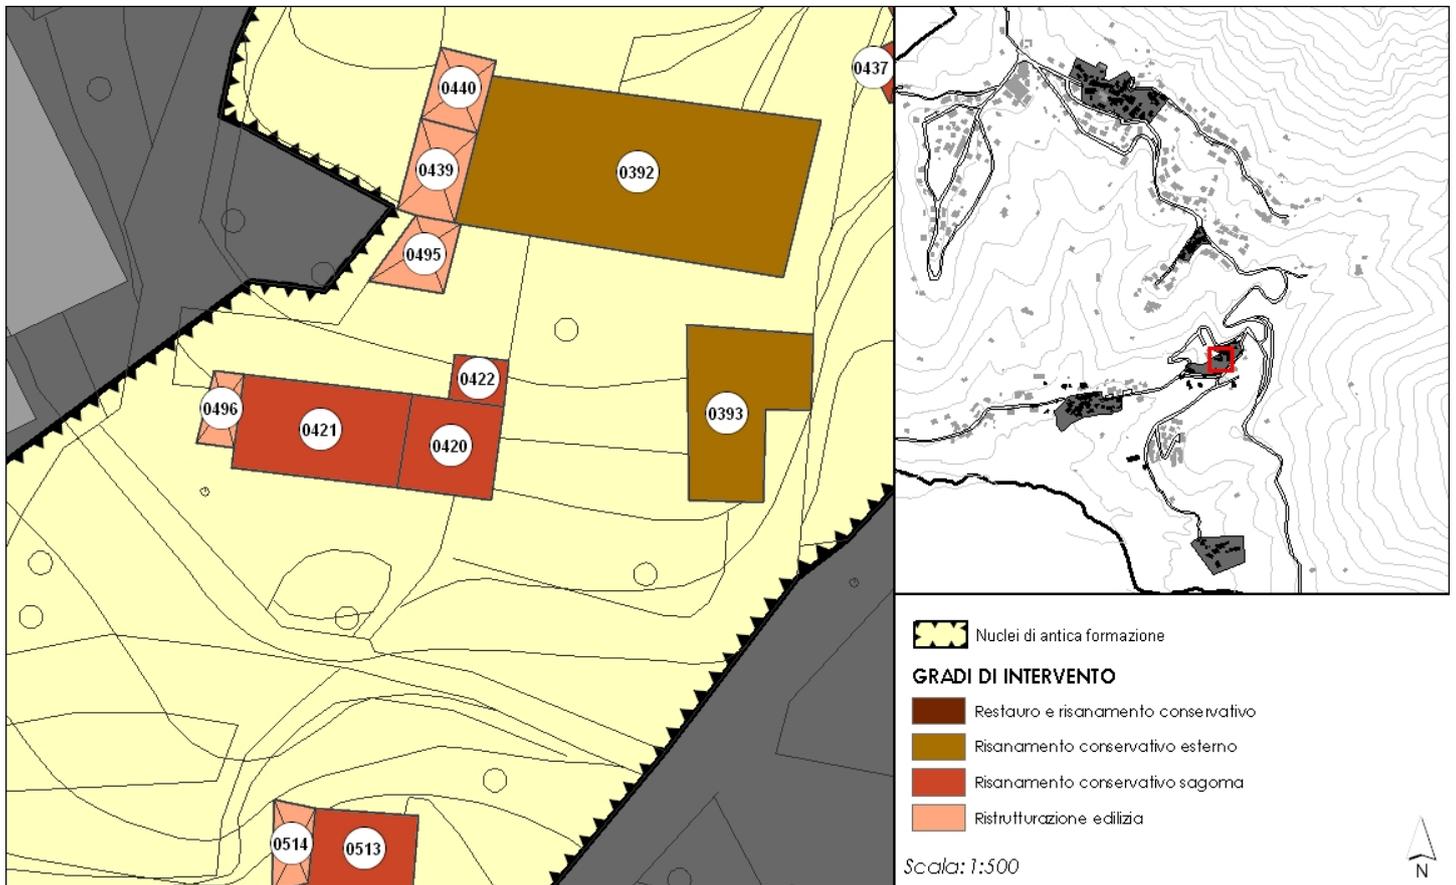

**CARATTERISTICHE DELL'EDIFICIO**

DESTINAZIONE PRINCIPALE: RESIDENZA  
DESTINAZIONE SECONDARIA: FUNZIONI ANNESSE ALLA RESIDENZA

n. PIANI FUORI TERRA: 0  
n. PIANI SOTTOTETTO: 0  
n. PIANI SEMINTERRATI: 1  
n. PIANI INTERRATI: 0


EDIFICIO DI PREGIO:  
DENOMINAZIONE:

**GRADO DI INTERVENTO PREVISTO:**  
Risanamento conservativo sagoma





**LOCALIZZAZIONE**

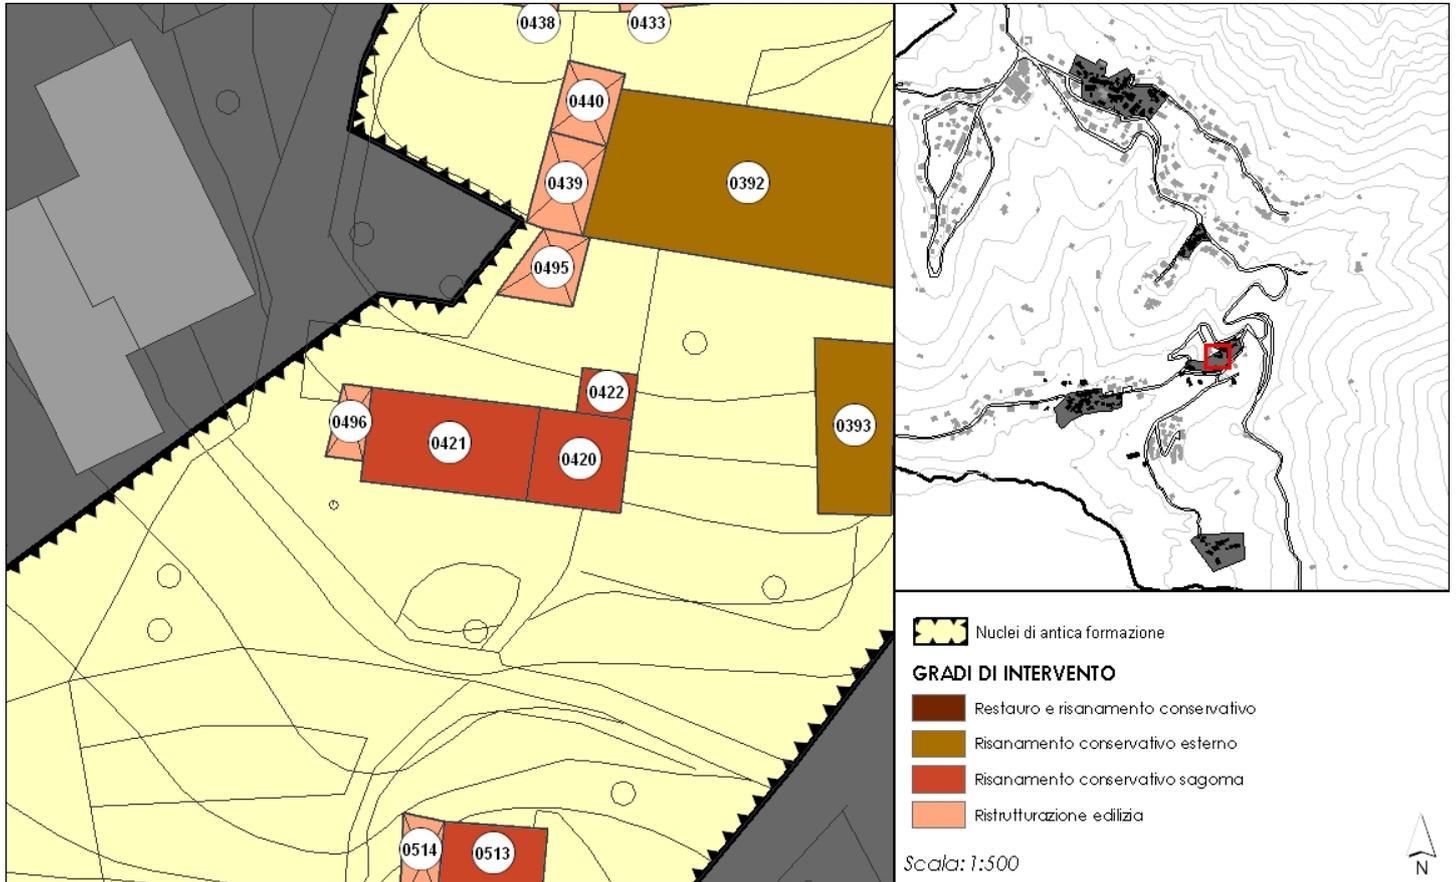

**CARATTERISTICHE DELL'EDIFICIO**

DESTINAZIONE PRINCIPALE: RESIDENZA  
DESTINAZIONE SECONDARIA: FUNZIONI ANNESSE ALLA RESIDENZA

n. PIANI FUORI TERRA: 1  
n. PIANI SOTTOTETTO: 0  
n. PIANI SEMINTERRATI: 1  
n. PIANI INTERRATI: 0


EDIFICIO DI PREGIO:  
DENOMINAZIONE:

**GRADO DI INTERVENTO PREVISTO:**  
Risanamento conservativo sagoma





**LOCALIZZAZIONE**

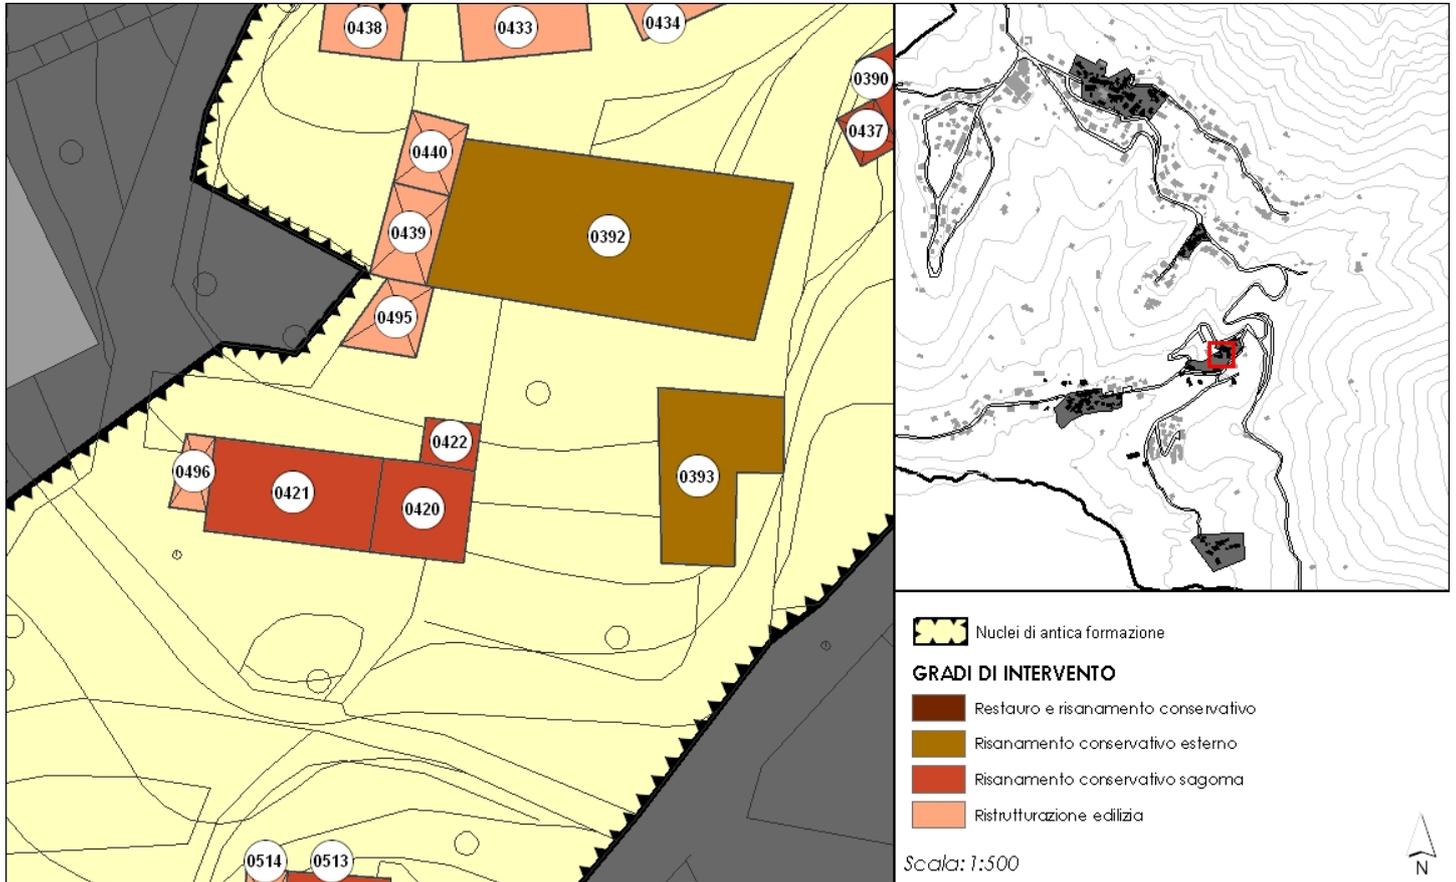

**CARATTERISTICHE DELL'EDIFICIO**

**DESTINAZIONE PRINCIPALE:** RESIDENZA  
**DESTINAZIONE SECONDARIA:** FUNZIONI ANNESSE ALLA RESIDENZA

n. PIANI FUORI TERRA: 1  
n. PIANI SOTTOTETTO: 0  
n. PIANI SEMINTERRATI: 0  
n. PIANI INTERRATI: 0


**EDIFICIO DI PREGIO:**  
**DENOMINAZIONE:**

**GRADO DI INTERVENTO PREVISTO:**  
Risanamento conservativo sagoma





## LOCALIZZAZIONE

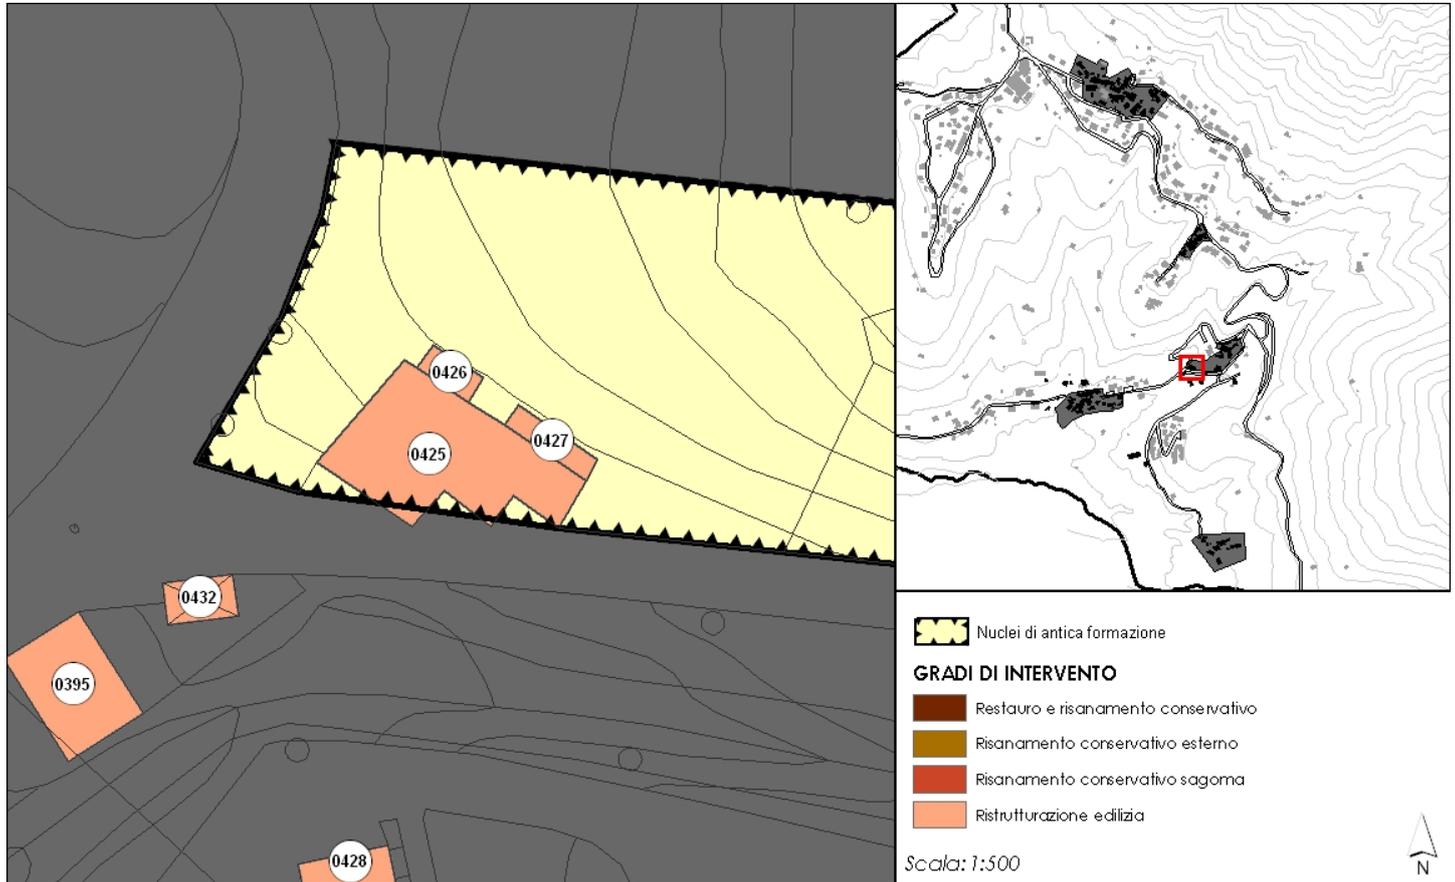

## CARATTERISTICHE DELL'EDIFICIO

DESTINAZIONE PRINCIPALE: RESIDENZA  
DESTINAZIONE SECONDARIA: FUNZIONI ANNESSE ALLA RESIDENZA

n. PIANI FUORI TERRA: 3  
n. PIANI SOTTOTETTO: 0  
n. PIANI SEMINTERRATI: 1  
n. PIANI INTERRATI: 0


EDIFICIO DI PREGIO:  
DENOMINAZIONE:

GRADO DI INTERVENTO PREVISTO:  
Ristrutturazione edilizia





**LOCALIZZAZIONE**

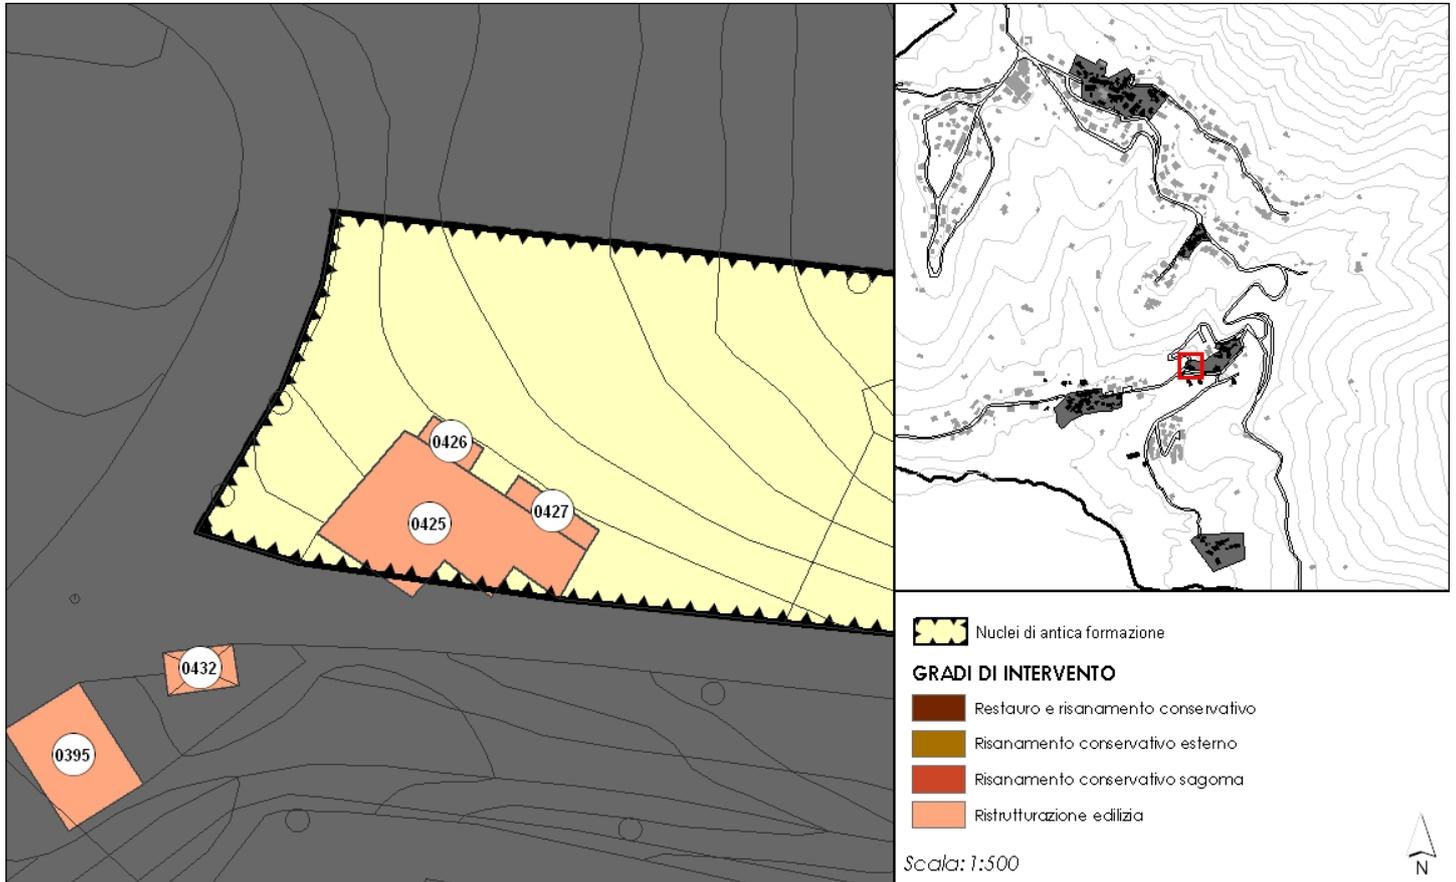

**CARATTERISTICHE DELL'EDIFICIO**

DESTINAZIONE PRINCIPALE: RESIDENZA  
DESTINAZIONE SECONDARIA: FUNZIONI ANNESSE ALLA RESIDENZA

n. PIANI FUORI TERRA: 1  
n. PIANI SOTTOTETTO: 0  
n. PIANI SEMINTERRATI: 0  
n. PIANI INTERRATI: 0


EDIFICIO DI PREGIO:  
DENOMINAZIONE:

**GRADO DI INTERVENTO PREVISTO:**  
Ristrutturazione edilizia





## LOCALIZZAZIONE

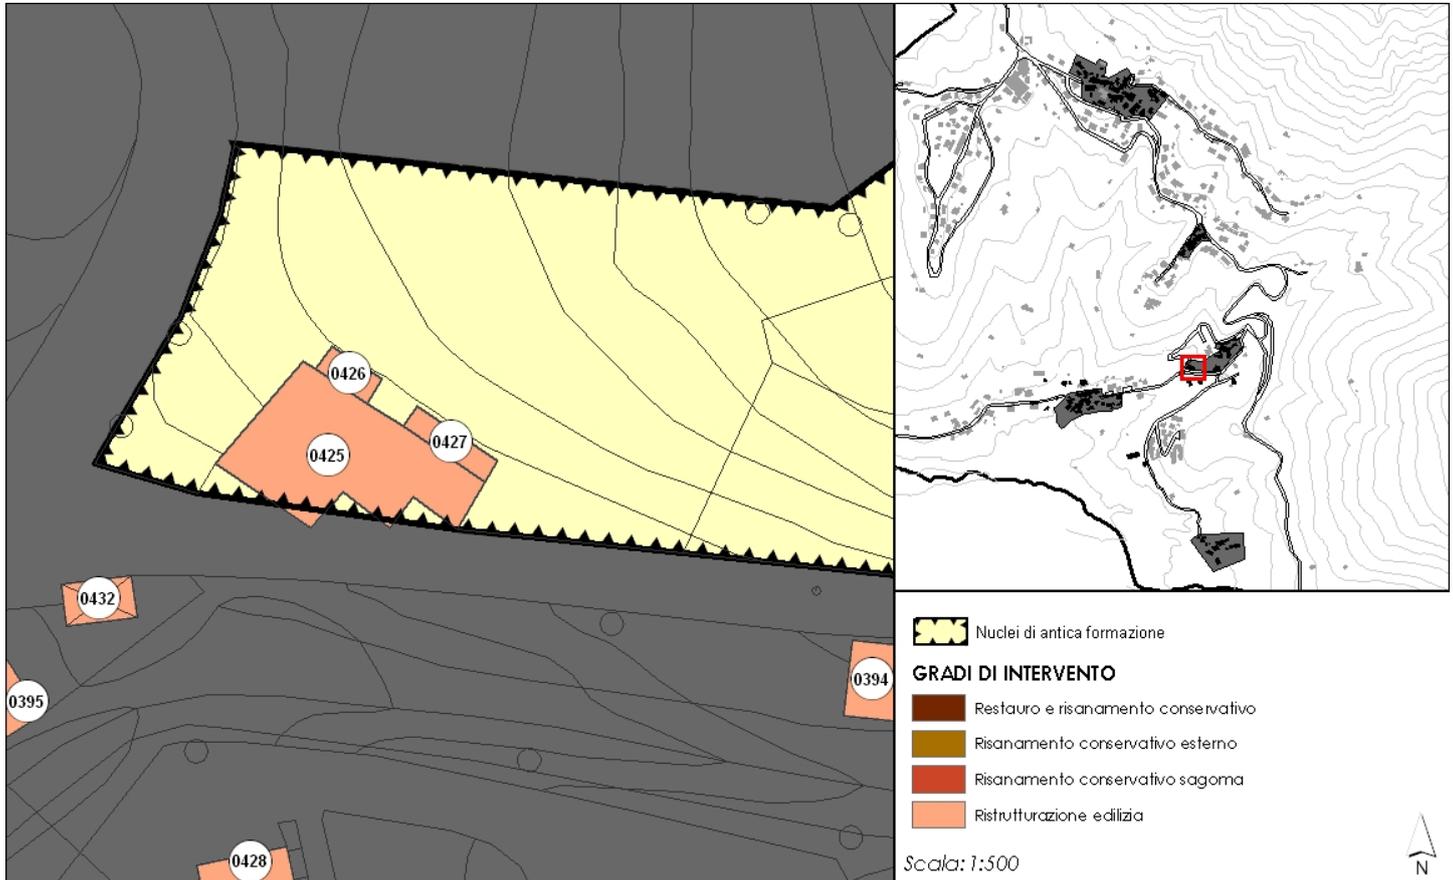

## CARATTERISTICHE DELL'EDIFICIO

DESTINAZIONE PRINCIPALE: RESIDENZA  
DESTINAZIONE SECONDARIA: FUNZIONI ANNESSE ALLA RESIDENZA

n. PIANI FUORI TERRA: 1  
n. PIANI SOTTOTETTO: 0  
n. PIANI SEMINTERRATI: 0  
n. PIANI INTERRATI: 0


EDIFICIO DI PREGIO:  
DENOMINAZIONE:

GRADO DI INTERVENTO PREVISTO:  
Ristrutturazione edilizia





**LOCALIZZAZIONE**

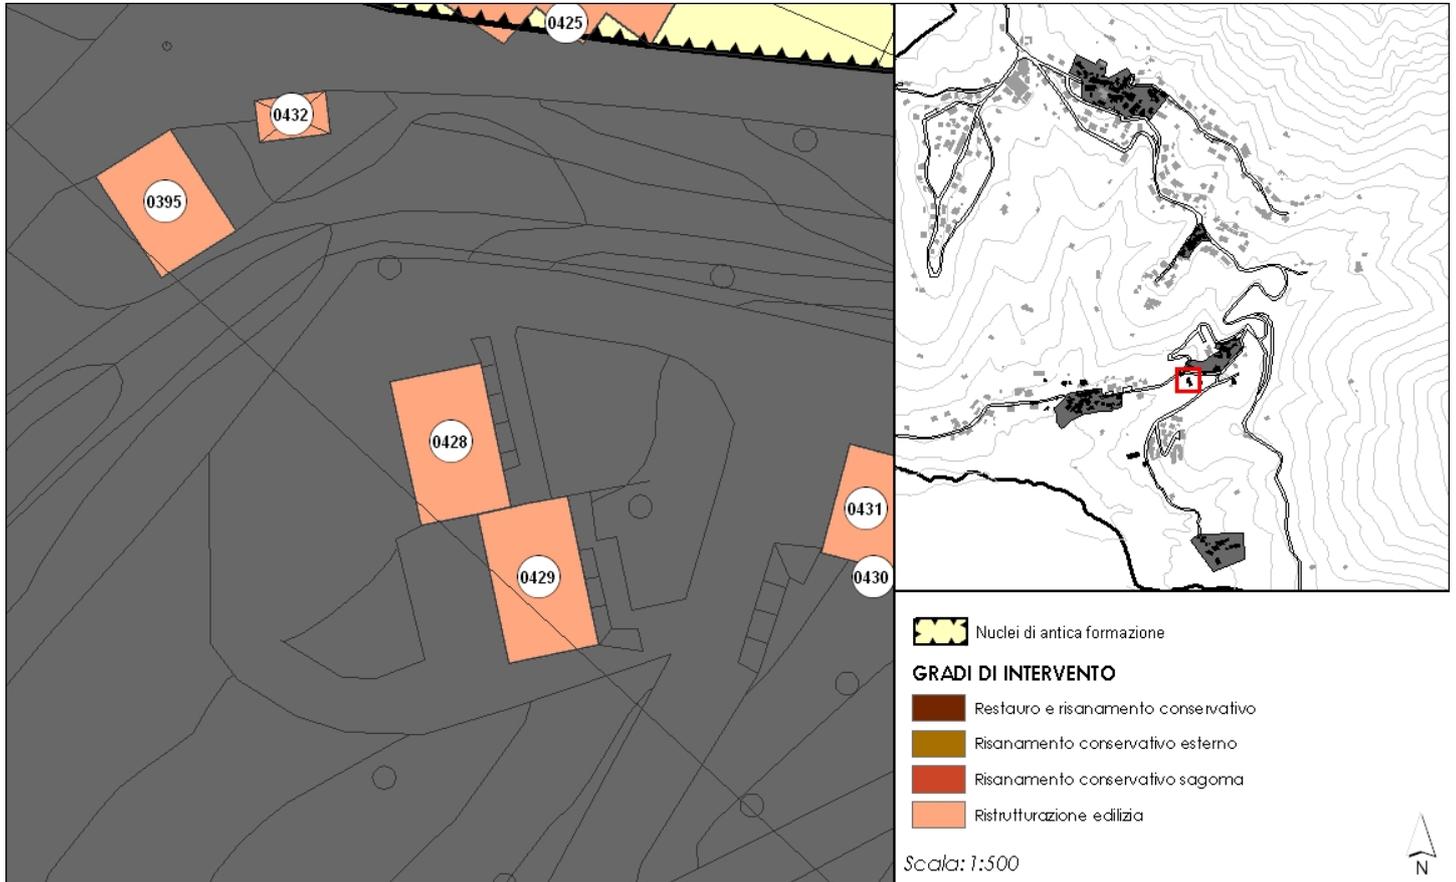


**CARATTERISTICHE DELL'EDIFICIO**

**DESTINAZIONE PRINCIPALE:** RESIDENZA  
**DESTINAZIONE SECONDARIA:** FUNZIONI ANNESSE ALLA RESIDENZA

n. PIANI FUORI TERRA: 2  
n. PIANI SOTTOTETTO: 1  
n. PIANI SEMINTERRATI: 1  
n. PIANI INTERRATI: 0


**EDIFICIO DI PREGIO:**  
**DENOMINAZIONE:**

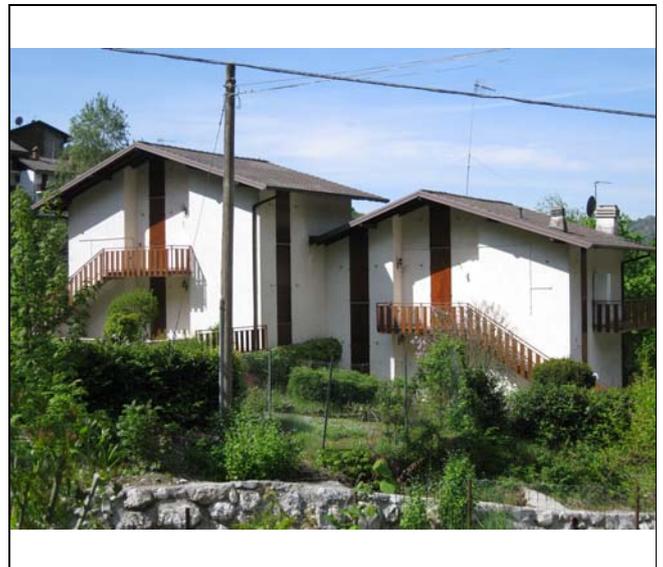

**GRADO DI INTERVENTO PREVISTO:**  
Ristrutturazione edilizia



## LOCALIZZAZIONE

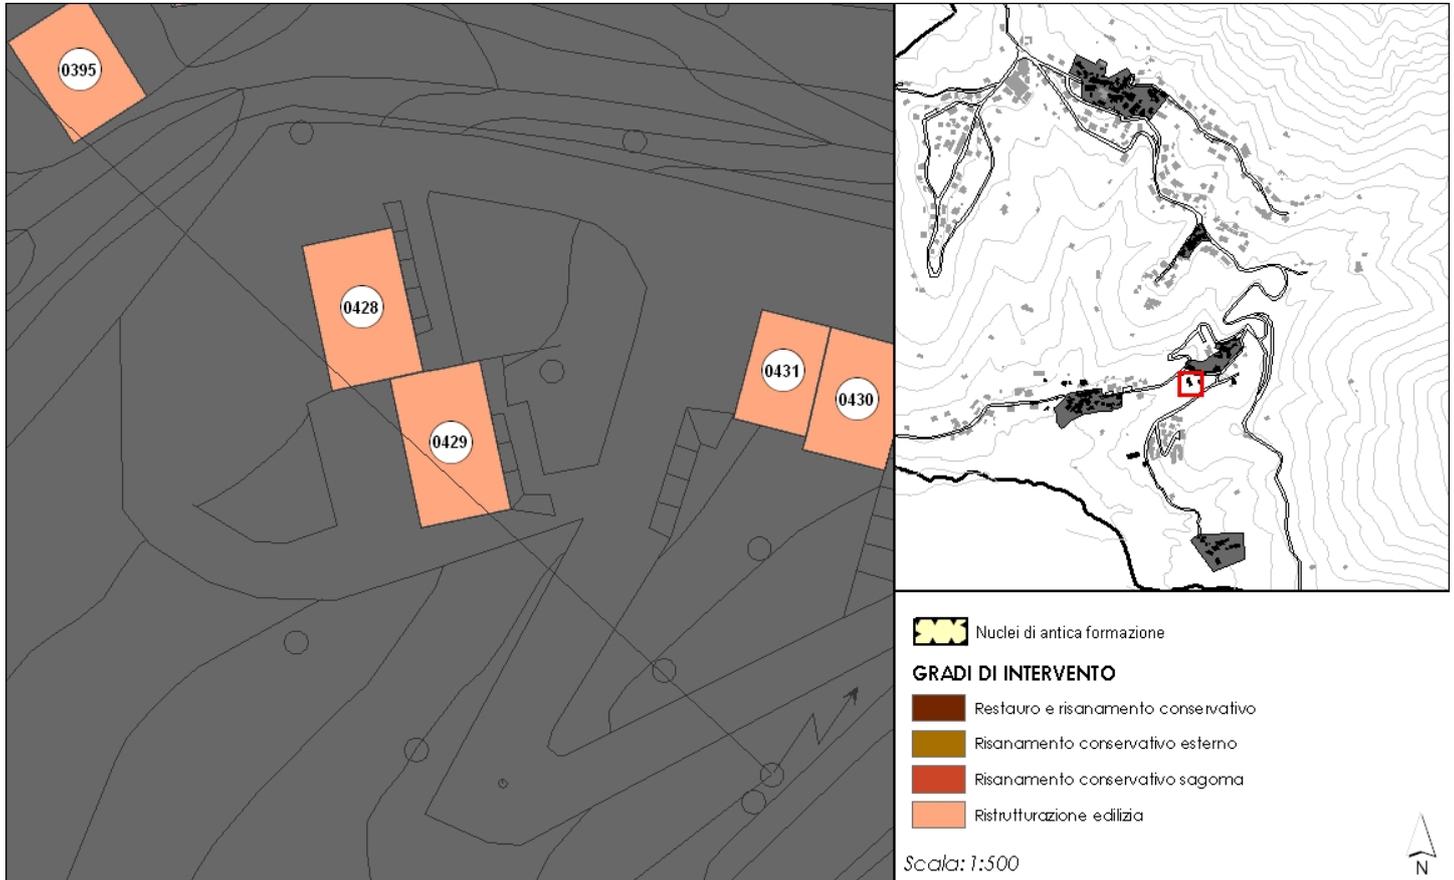

## CARATTERISTICHE DELL'EDIFICIO

DESTINAZIONE PRINCIPALE: RESIDENZA  
DESTINAZIONE SECONDARIA: FUNZIONI ANNESSE ALLA RESIDENZA

n. PIANI FUORI TERRA: 2  
n. PIANI SOTTOTETTO: 1  
n. PIANI SEMINTERRATI: 1  
n. PIANI INTERRATI: 0


EDIFICIO DI PREGIO:  
DENOMINAZIONE:

GRADO DI INTERVENTO PREVISTO:  
Ristrutturazione edilizia





## LOCALIZZAZIONE

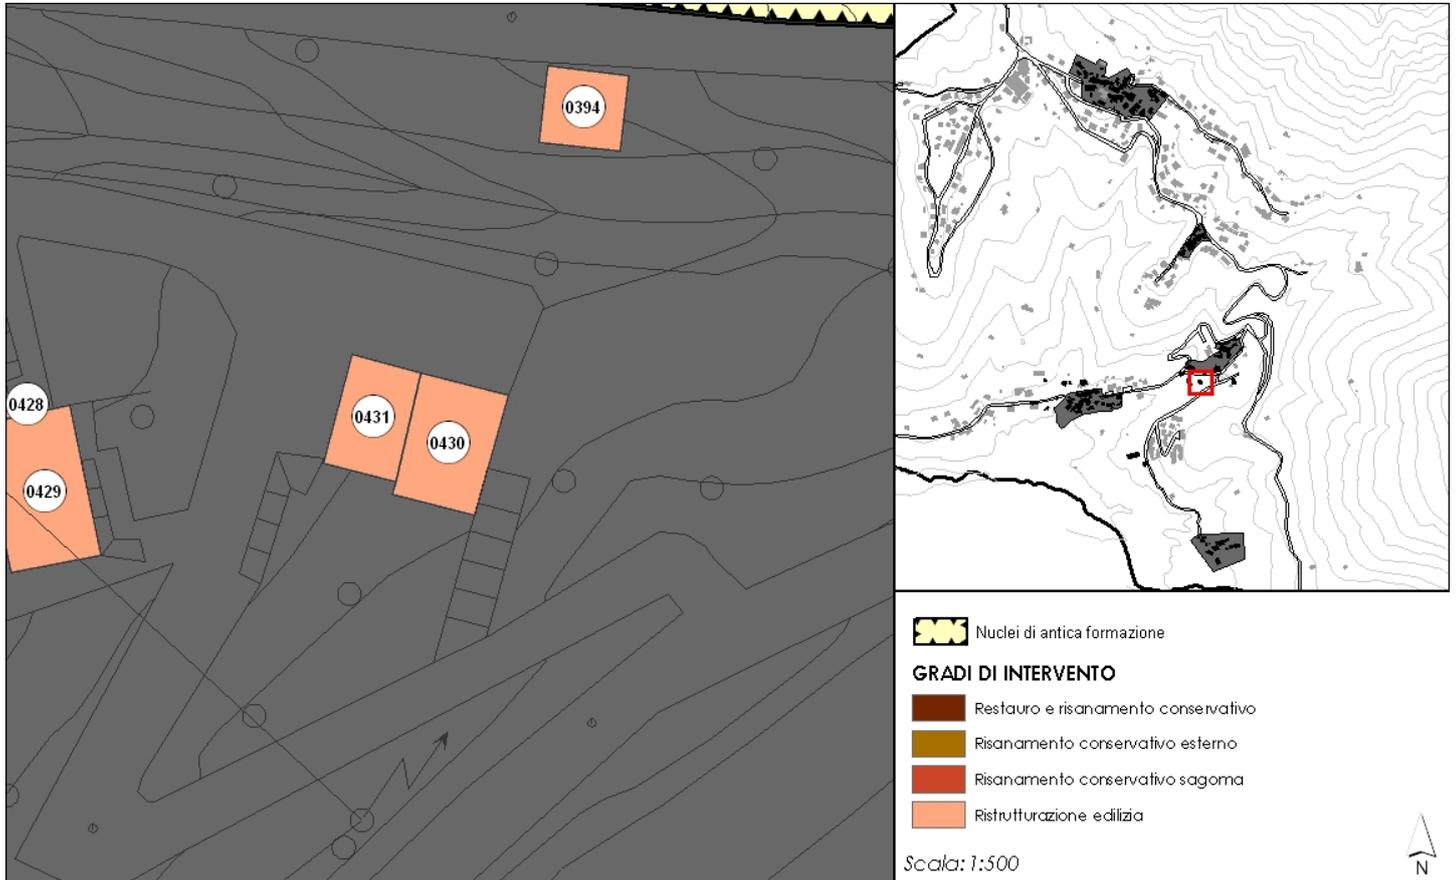

## CARATTERISTICHE DELL'EDIFICIO

DESTINAZIONE PRINCIPALE: RESIDENZA  
DESTINAZIONE SECONDARIA: FUNZIONI ANNESSE ALLA RESIDENZA

n. PIANI FUORI TERRA: 2  
n. PIANI SOTTOTETTO: 1  
n. PIANI SEMINTERRATI: 1  
n. PIANI INTERRATI: 0


EDIFICIO DI PREGIO:  
DENOMINAZIONE:

GRADO DI INTERVENTO PREVISTO:  
Ristrutturazione edilizia





## LOCALIZZAZIONE

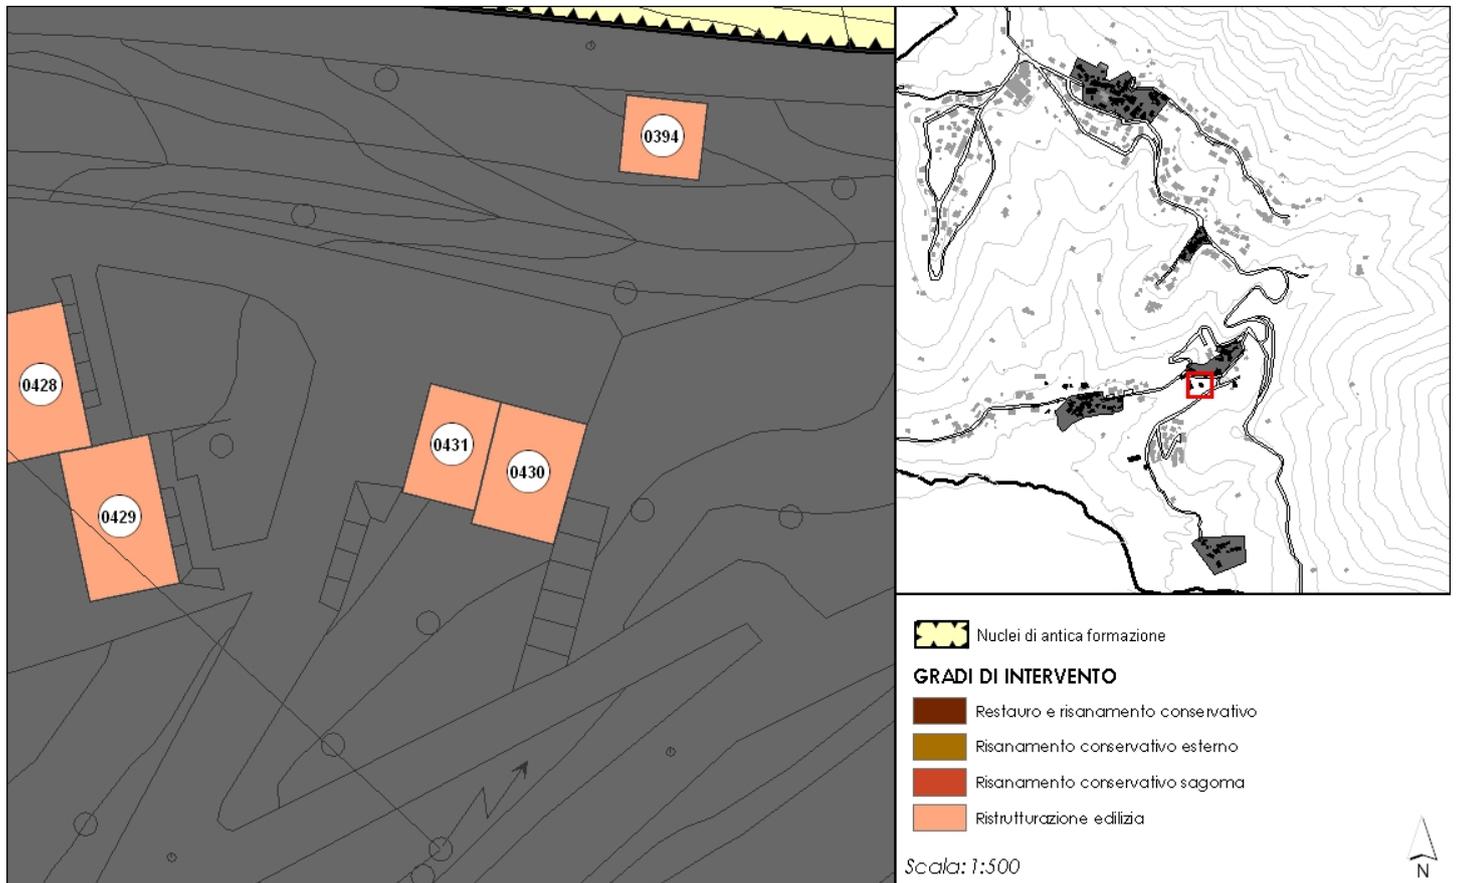

## CARATTERISTICHE DELL'EDIFICIO

**DESTINAZIONE PRINCIPALE:** RESIDENZA  
**DESTINAZIONE SECONDARIA:** FUNZIONI ANNESSE ALLA RESIDENZA

**n. PIANI FUORI TERRA:** 2  
**n. PIANI SOTTOTETTO:** 0  
**n. PIANI SEMINTERRATI:** 1  
**n. PIANI INTERRATI:** 0


**EDIFICIO DI PREGIO:**  
**DENOMINAZIONE:**

**GRADO DI INTERVENTO PREVISTO:**  
Ristrutturazione edilizia





**LOCALIZZAZIONE**

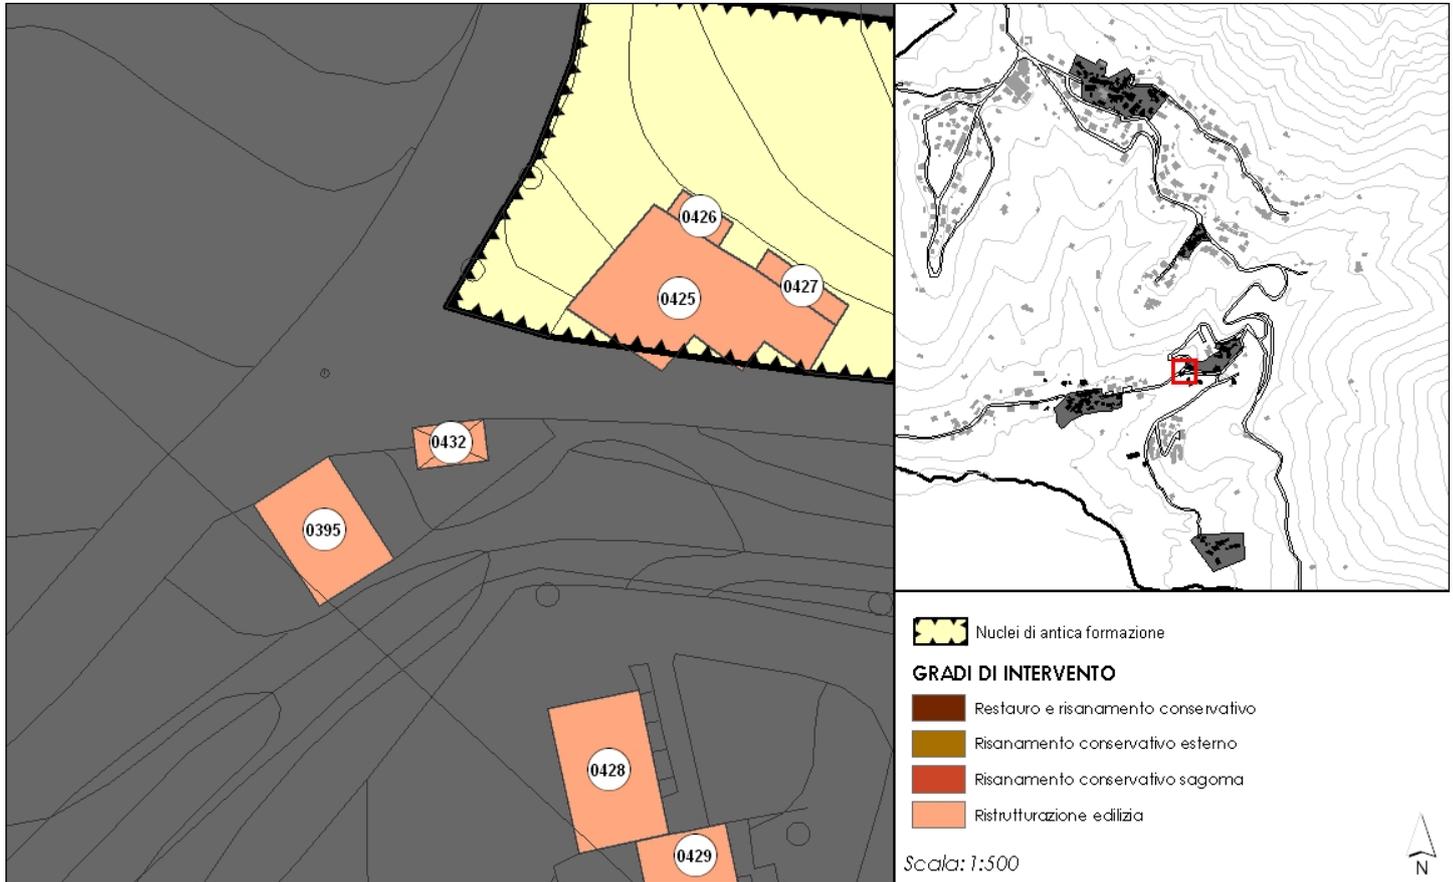

**CARATTERISTICHE DELL'EDIFICIO**

DESTINAZIONE PRINCIPALE: FUNZIONI ANNESSE ALLA RESIDENZA

DESTINAZIONE SECONDARIA:

n. PIANI FUORI TERRA: 1

n. PIANI SOTTOTETTO: 0

n. PIANI SEMINTERRATI: 0

n. PIANI INTERRATI: 0

EDIFICIO DI PREGIO:

DENOMINAZIONE:


**GRADO DI INTERVENTO PREVISTO:**

Ristrutturazione edilizia





## LOCALIZZAZIONE

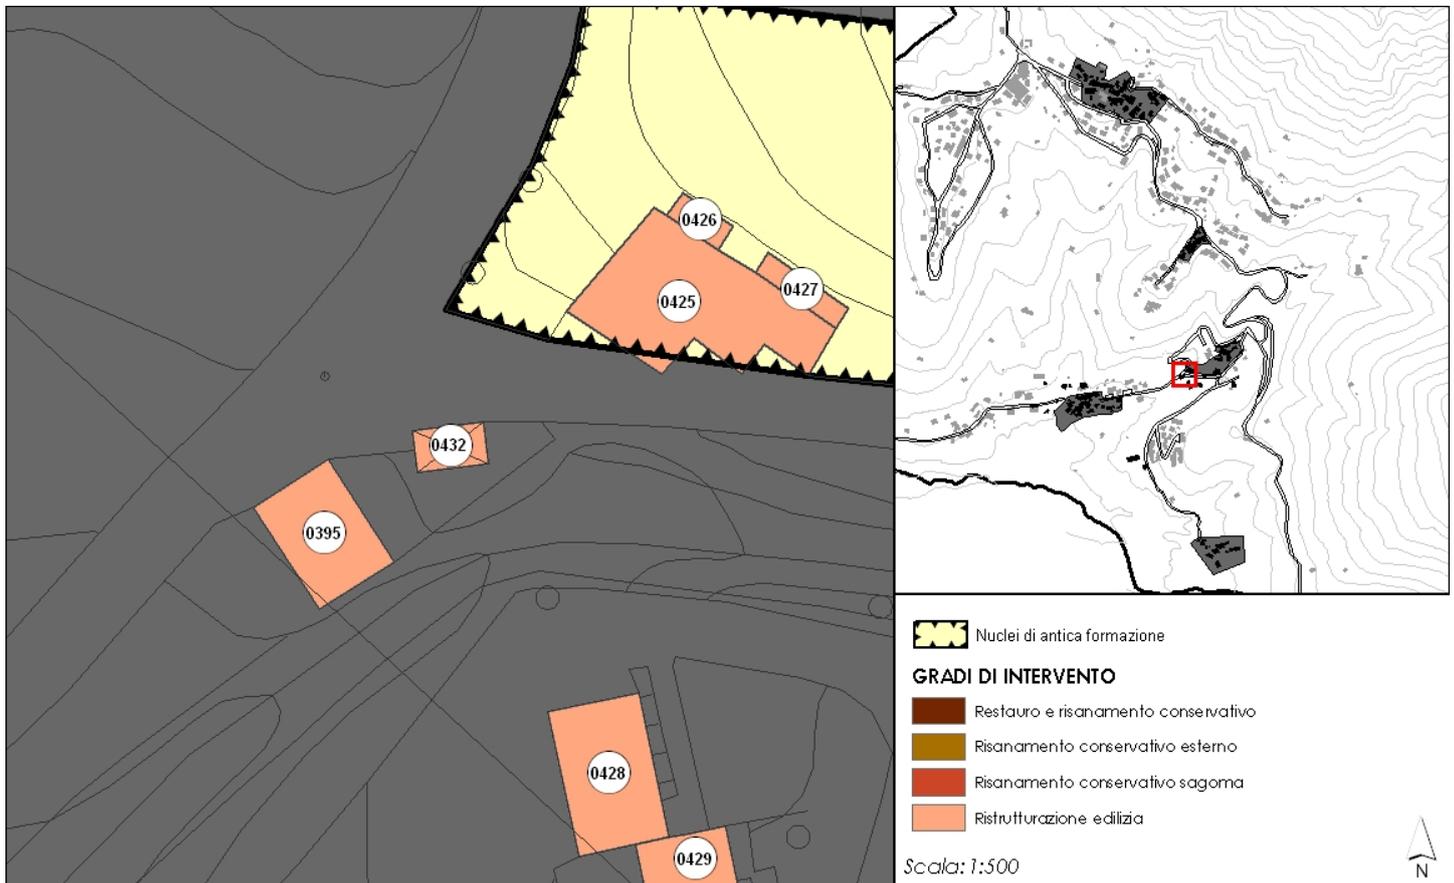

## CARATTERISTICHE DELL'EDIFICIO

DESTINAZIONE PRINCIPALE: FUNZIONI ANNESSE ALLA RESIDENZA

DESTINAZIONE SECONDARIA:

n. PIANI FUORI TERRA: 1

n. PIANI SOTTOTETTO: 0

n. PIANI SEMINTERRATI: 0


n. PIANI INTERRATI: 0

EDIFICIO DI PREGIO:

DENOMINAZIONE:


**GRADO DI INTERVENTO PREVISTO:**

Ristrutturazione edilizia

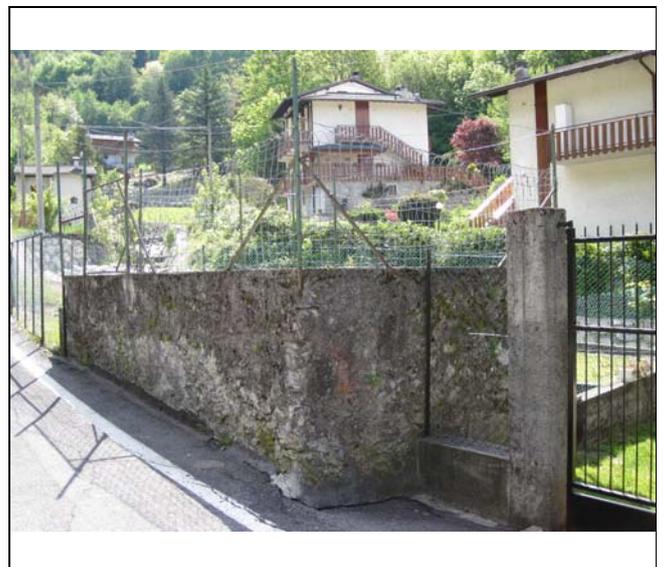



## LOCALIZZAZIONE

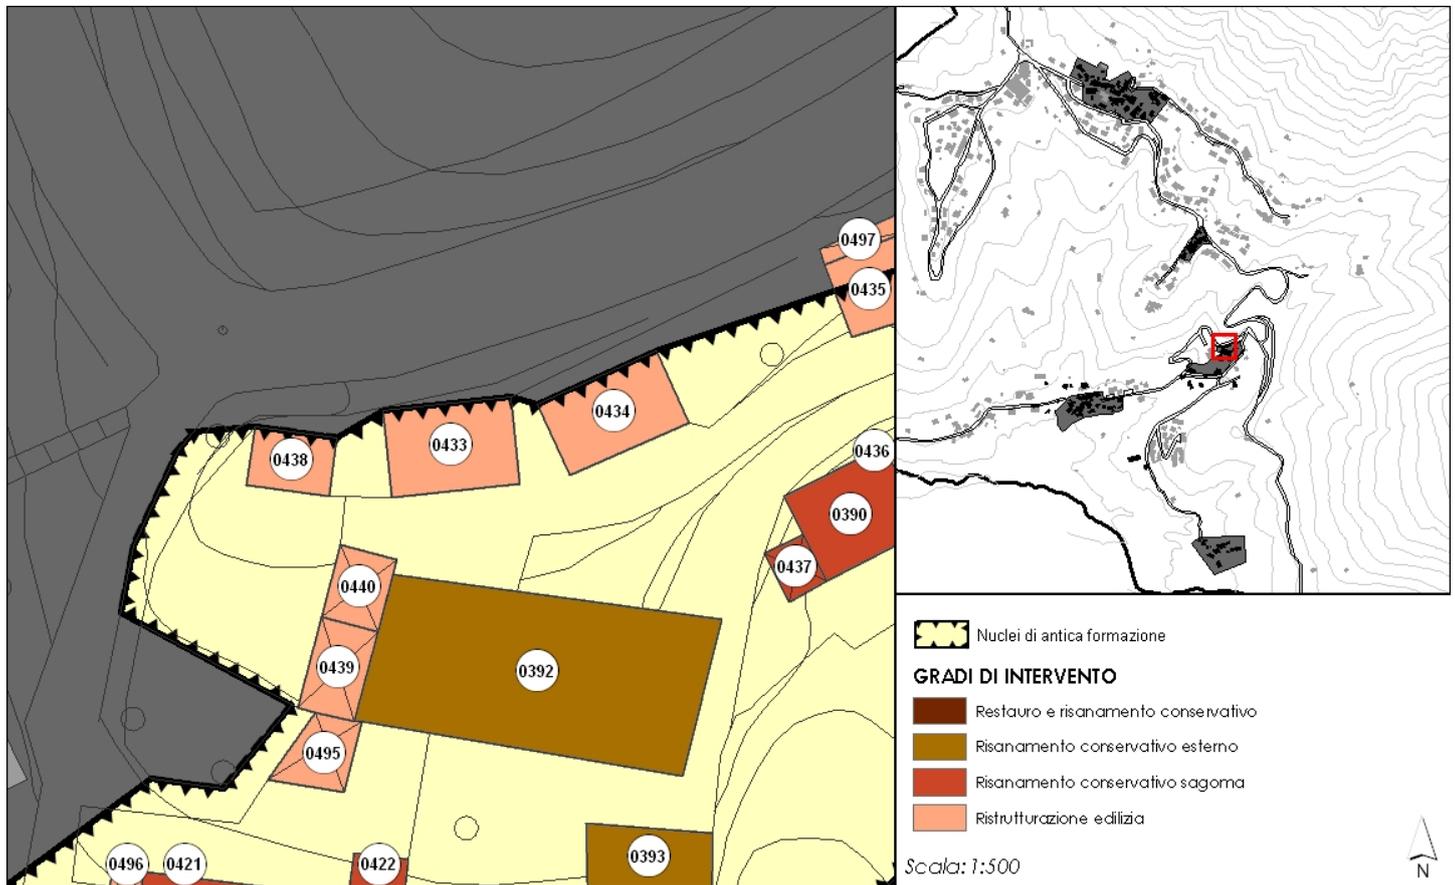

## CARATTERISTICHE DELL'EDIFICIO

DESTINAZIONE PRINCIPALE: AUTORIMESSA  
DESTINAZIONE SECONDARIA: FUNZIONI ANNESSE ALLA RESIDENZA

n. PIANI FUORI TERRA: 0  
n. PIANI SOTTOTETTO: 0  
n. PIANI SEMINTERRATI: 1  
n. PIANI INTERRATI: 0


EDIFICIO DI PREGIO:  
DENOMINAZIONE:

GRADO DI INTERVENTO PREVISTO:  
Ristrutturazione edilizia





## LOCALIZZAZIONE

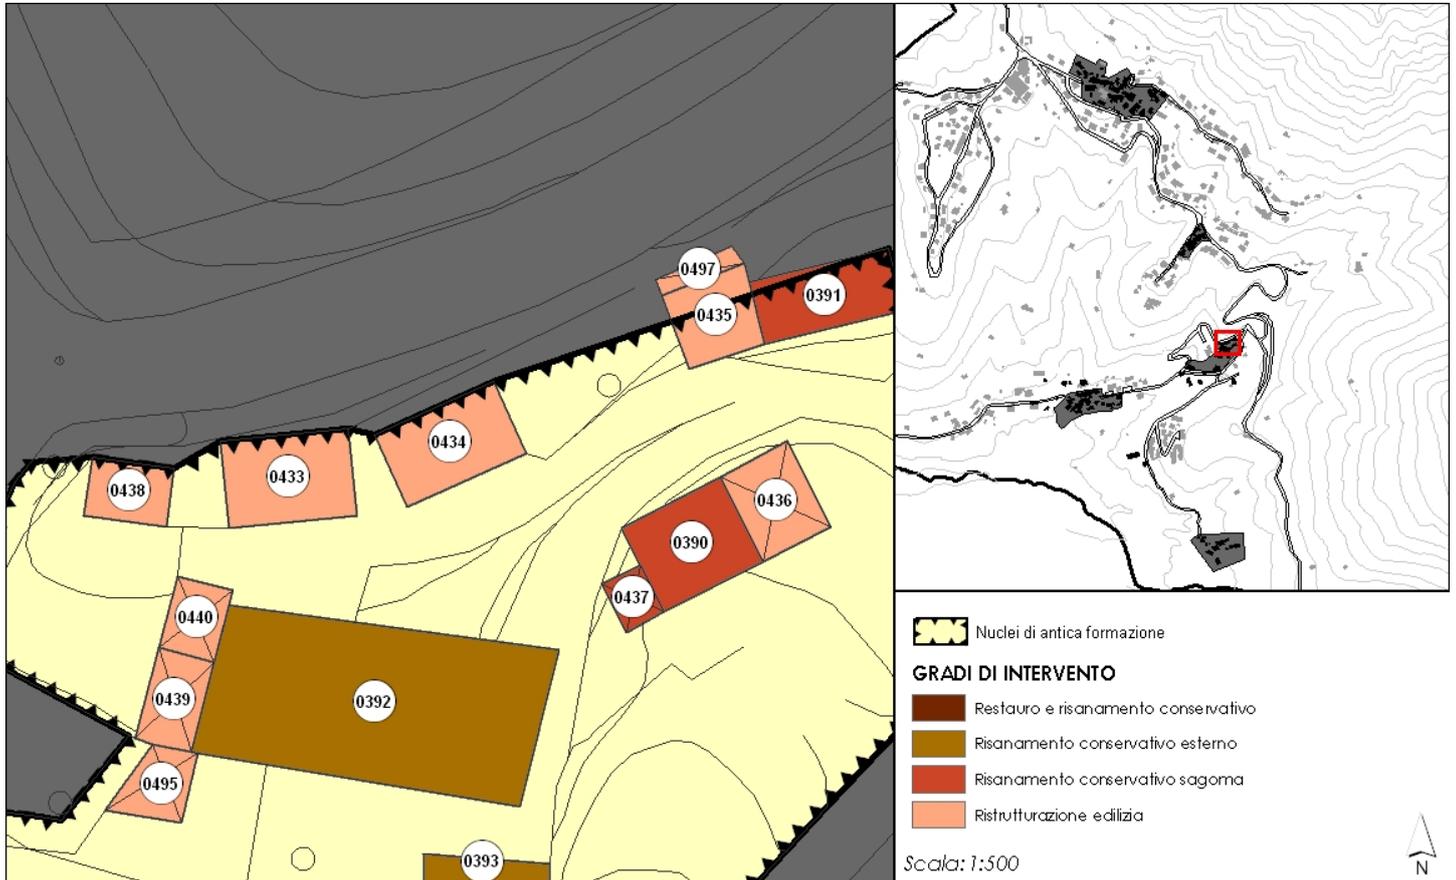

## CARATTERISTICHE DELL'EDIFICIO

DESTINAZIONE PRINCIPALE: AUTORIMESSA  
DESTINAZIONE SECONDARIA: FUNZIONI ANNESSE ALLA RESIDENZA

n. PIANI FUORI TERRA: 0  
n. PIANI SOTTOTETTO: 0  
n. PIANI SEMINTERRATI: 1  
n. PIANI INTERRATI: 0


EDIFICIO DI PREGIO:  
DENOMINAZIONE:

GRADO DI INTERVENTO PREVISTO:  
Ristrutturazione edilizia





**LOCALIZZAZIONE**

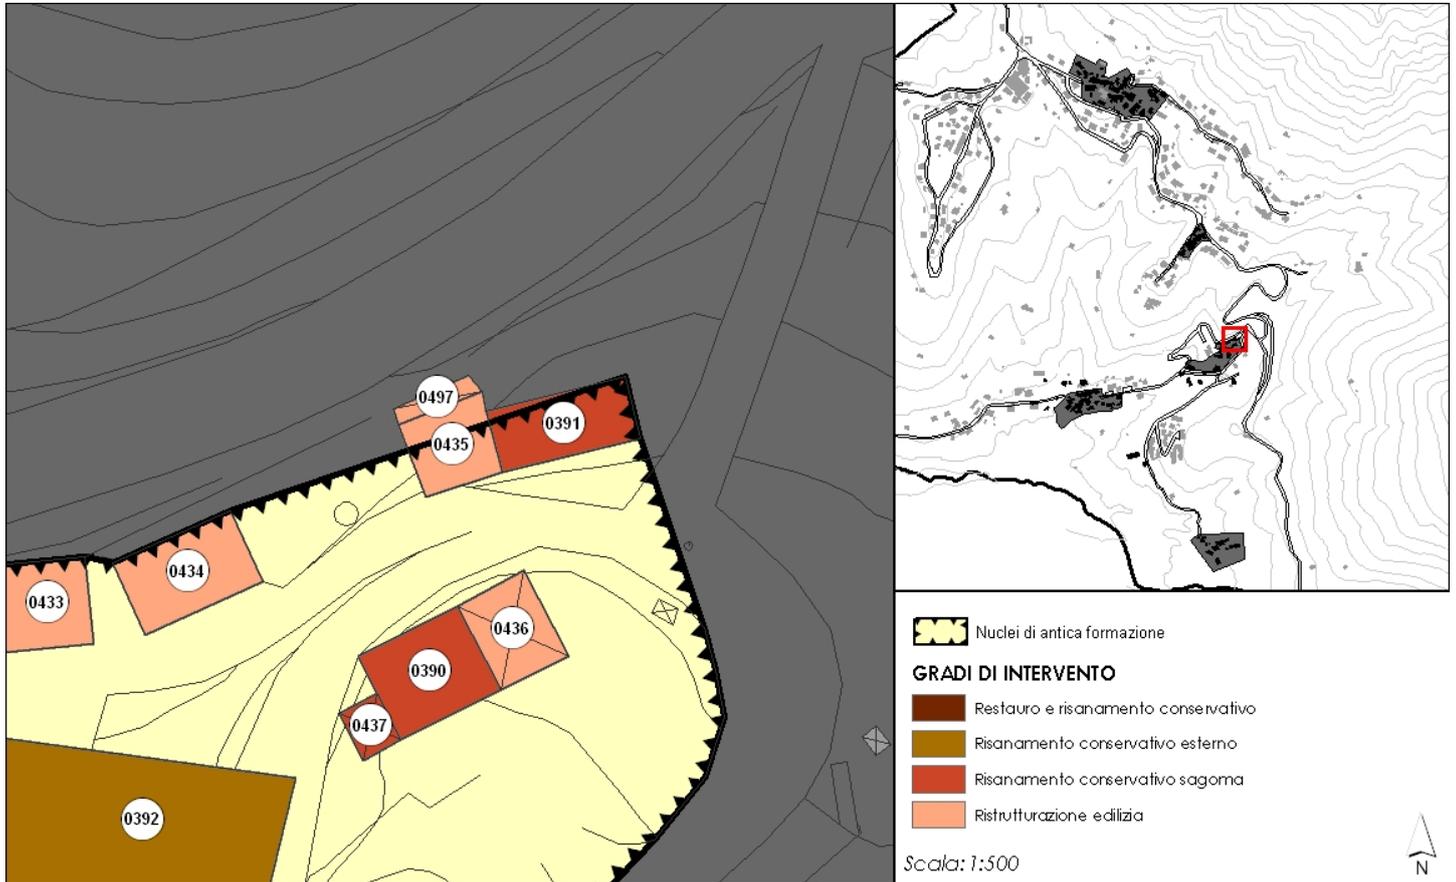

**CARATTERISTICHE DELL'EDIFICIO**

DESTINAZIONE PRINCIPALE: DEPOSITO

DESTINAZIONE SECONDARIA: LEGNAIA

n. PIANI FUORI TERRA: 1

n. PIANI SOTTOTETTO: 0

n. PIANI SEMINTERRATI: 1

n. PIANI INTERRATI: 0

EDIFICIO DI PREGIO:

DENOMINAZIONE:


**GRADO DI INTERVENTO PREVISTO:**

Ristrutturazione edilizia





**LOCALIZZAZIONE**

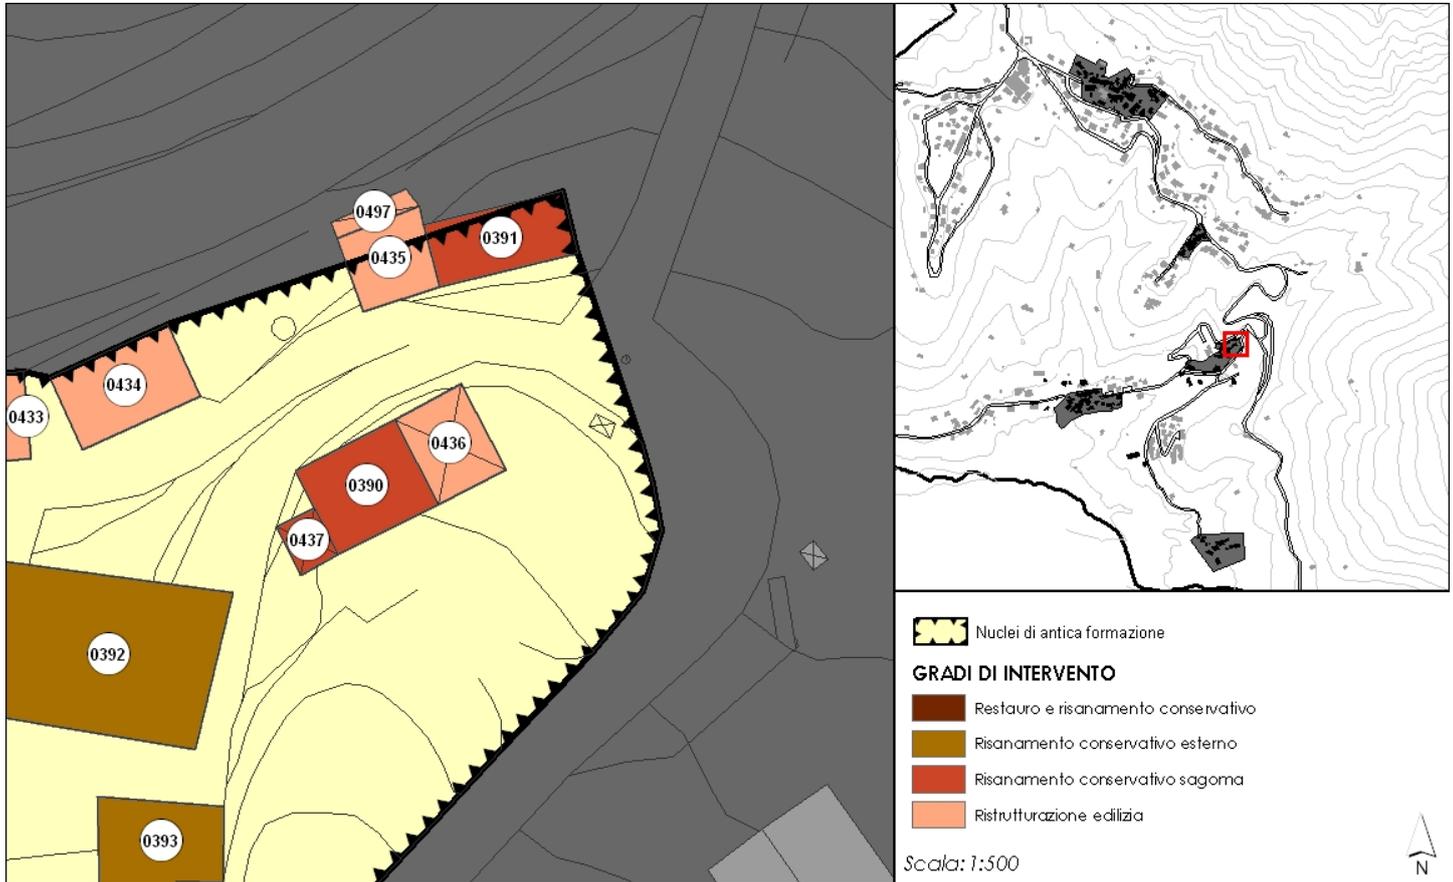

**CARATTERISTICHE DELL'EDIFICIO**

DESTINAZIONE PRINCIPALE: DEPOSITO

DESTINAZIONE SECONDARIA: LEGNAIA

n. PIANI FUORI TERRA: 1

n. PIANI SOTTOTETTO: 0

n. PIANI SEMINTERRATI: 1

n. PIANI INTERRATI: 0

EDIFICIO DI PREGIO:

DENOMINAZIONE:


**GRADO DI INTERVENTO PREVISTO:**

Ristrutturazione edilizia





**LOCALIZZAZIONE**

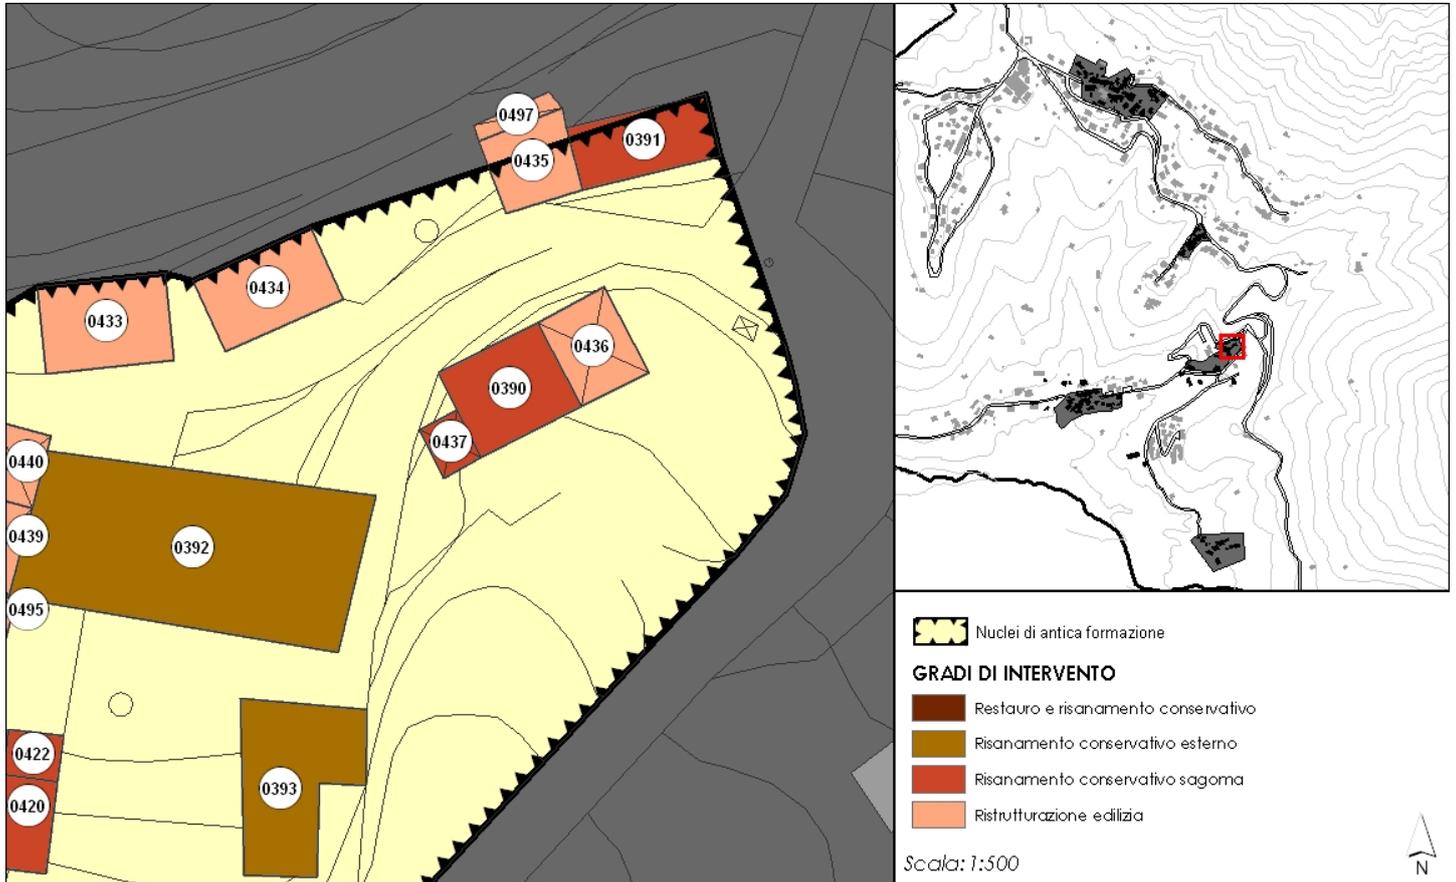

**CARATTERISTICHE DELL'EDIFICIO**

DESTINAZIONE PRINCIPALE: FUNZIONI ANNESSE ALLA RESIDENZA

DESTINAZIONE SECONDARIA:

n. PIANI FUORI TERRA: 0

n. PIANI SOTTOTETTO: 0

n. PIANI SEMINTERRATI: 1

n. PIANI INTERRATI: 0

EDIFICIO DI PREGIO:

DENOMINAZIONE:


**GRADO DI INTERVENTO PREVISTO:**

Risanamento conservativo sagoma





## LOCALIZZAZIONE

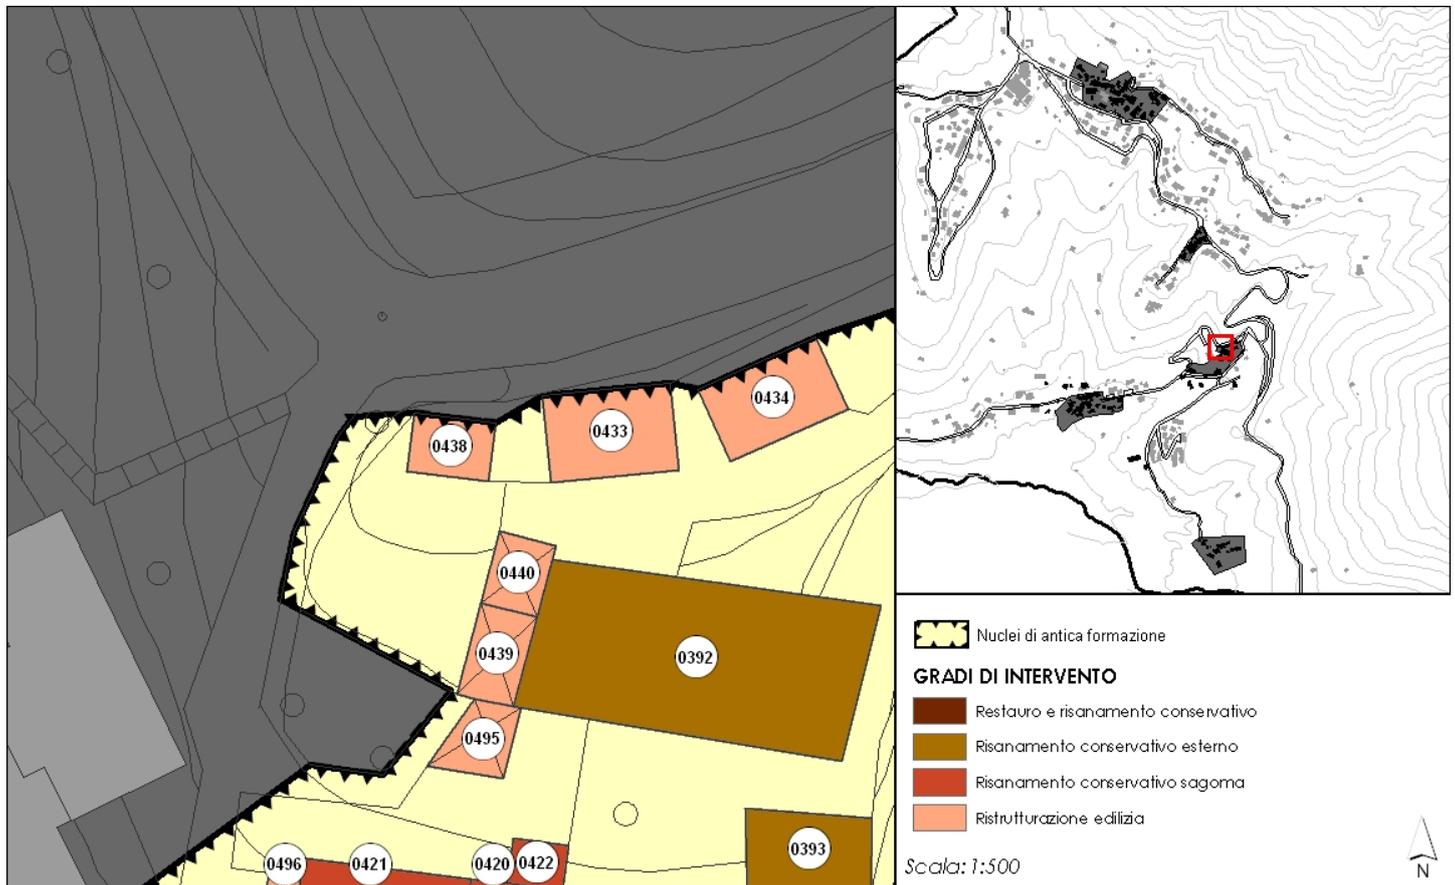

## CARATTERISTICHE DELL'EDIFICIO

DESTINAZIONE PRINCIPALE: DEPOSITO

DESTINAZIONE SECONDARIA: LEGNAIA

n. PIANI FUORI TERRA: 1

n. PIANI SOTTOTETTO: 0

n. PIANI SEMINTERRATI: 0


n. PIANI INTERRATI: 0

EDIFICIO DI PREGIO:

DENOMINAZIONE:


GRADO DI INTERVENTO PREVISTO:

Ristrutturazione edilizia

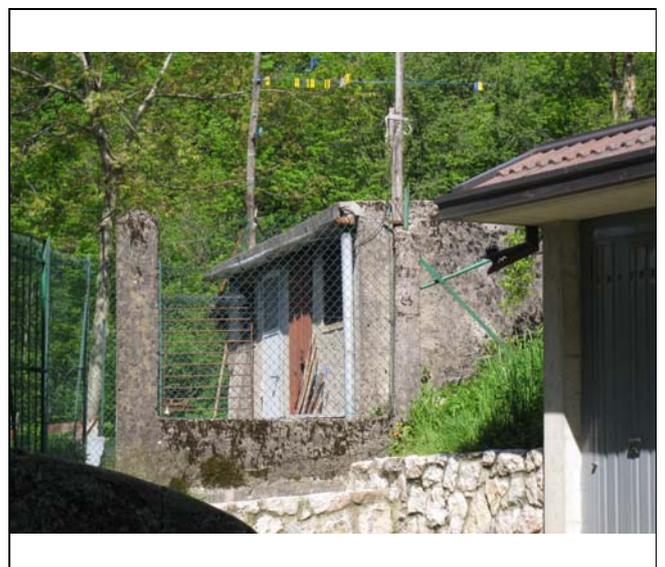



**LOCALIZZAZIONE**

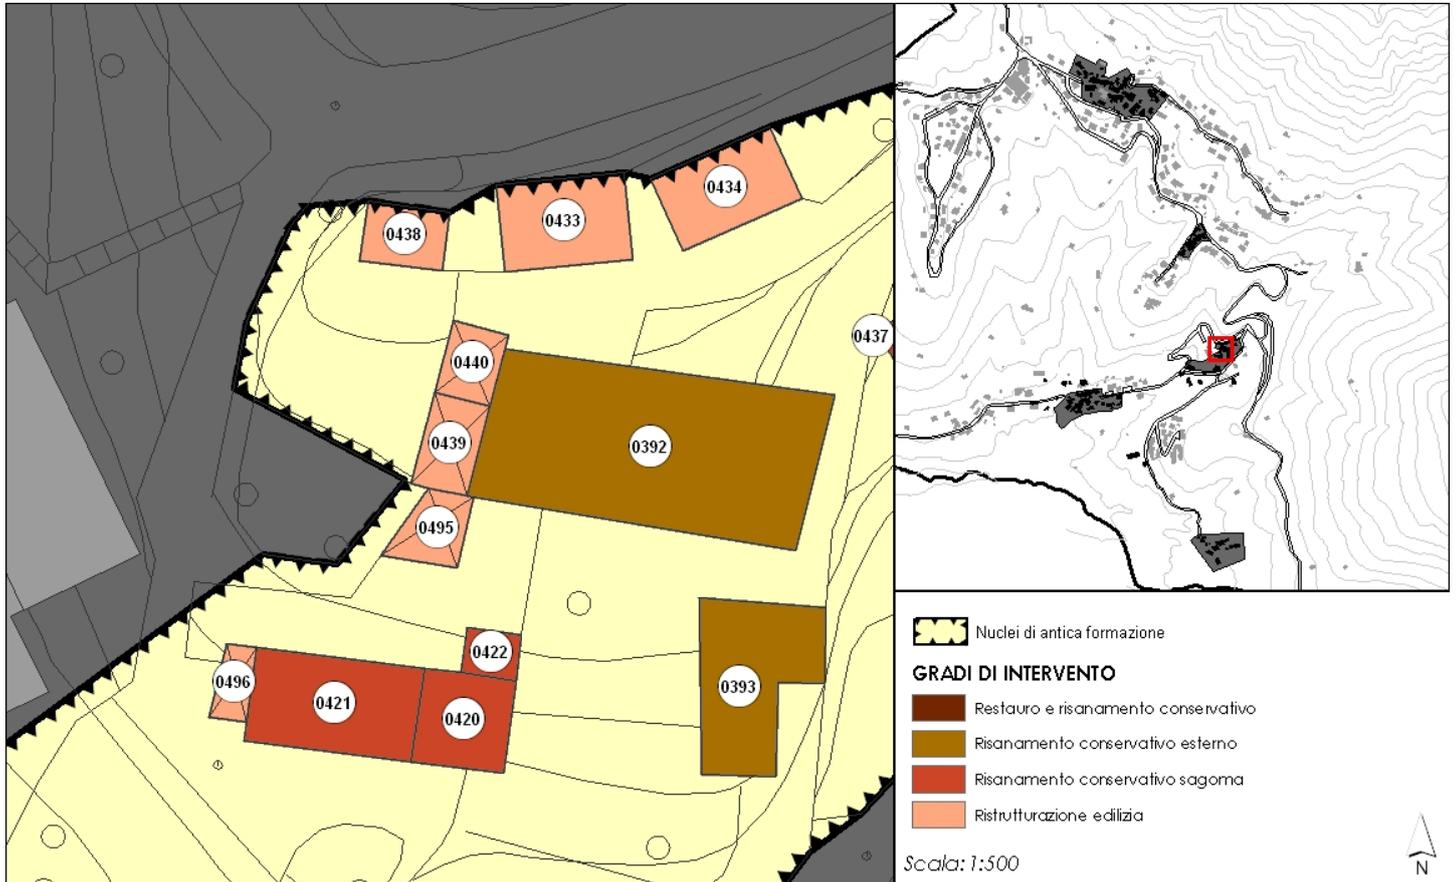

**CARATTERISTICHE DELL'EDIFICIO**

DESTINAZIONE PRINCIPALE: FUNZIONI ANNESSE ALLA RESIDENZA  
DESTINAZIONE SECONDARIA:

n. PIANI FUORI TERRA: 1  
n. PIANI SOTTOTETTO: 0  
n. PIANI SEMINTERRATI: 0  
n. PIANI INTERRATI: 0


EDIFICIO DI PREGIO:  
DENOMINAZIONE:

GRADO DI INTERVENTO PREVISTO:  
Ristrutturazione edilizia





**LOCALIZZAZIONE**

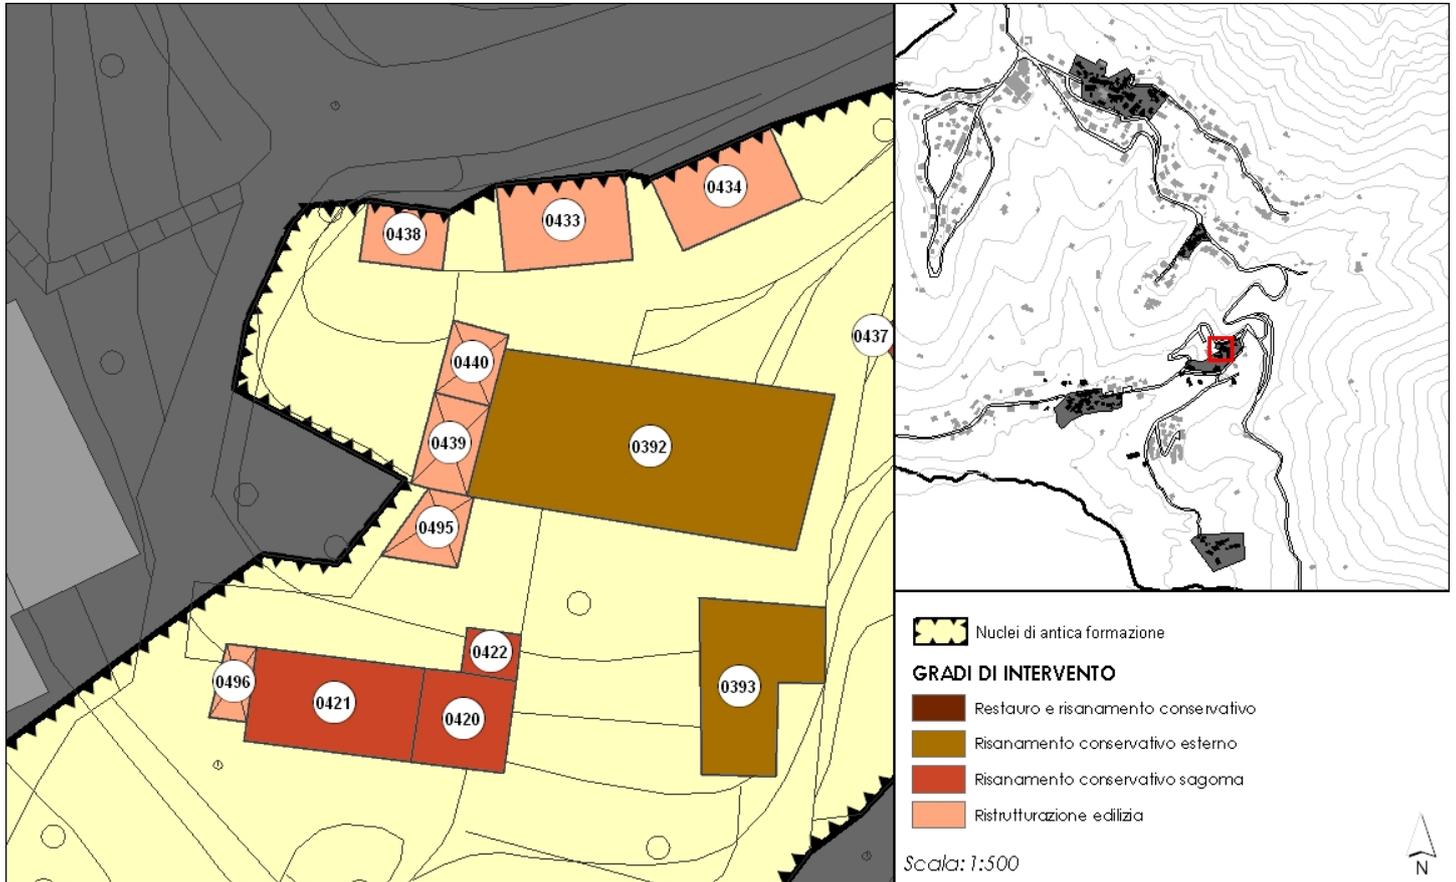

**CARATTERISTICHE DELL'EDIFICIO**

**DESTINAZIONE PRINCIPALE:** FUNZIONI ANNESSE ALLA RESIDENZA

**DESTINAZIONE SECONDARIA:**

n. PIANI FUORI TERRA: 1

n. PIANI SOTTOTETTO: 0

n. PIANI SEMINTERRATI: 0

n. PIANI INTERRATI: 0

**EDIFICIO DI PREGIO:**

**DENOMINAZIONE:**


**GRADO DI INTERVENTO PREVISTO:**

Ristrutturazione edilizia





**LOCALIZZAZIONE**

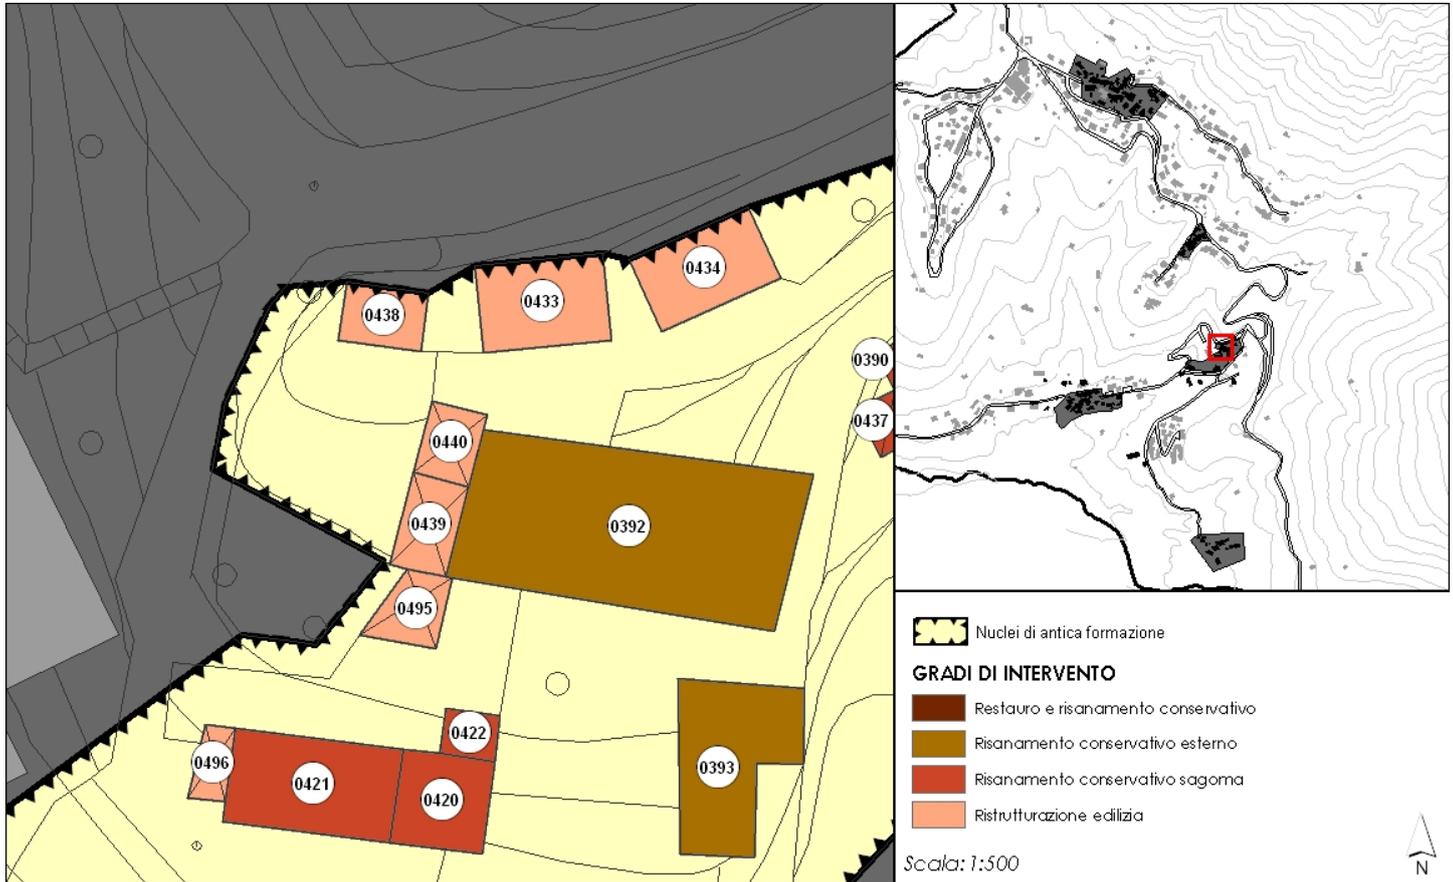

**CARATTERISTICHE DELL'EDIFICIO**

DESTINAZIONE PRINCIPALE: FUNZIONI ANNESSE ALLA RESIDENZA

DESTINAZIONE SECONDARIA:

n. PIANI FUORI TERRA: 1

n. PIANI SOTTOTETTO: 0

n. PIANI SEMINTERRATI: 0

n. PIANI INTERRATI: 0

EDIFICIO DI PREGIO:

DENOMINAZIONE:


**GRADO DI INTERVENTO PREVISTO:**

Ristrutturazione edilizia





**LOCALIZZAZIONE**

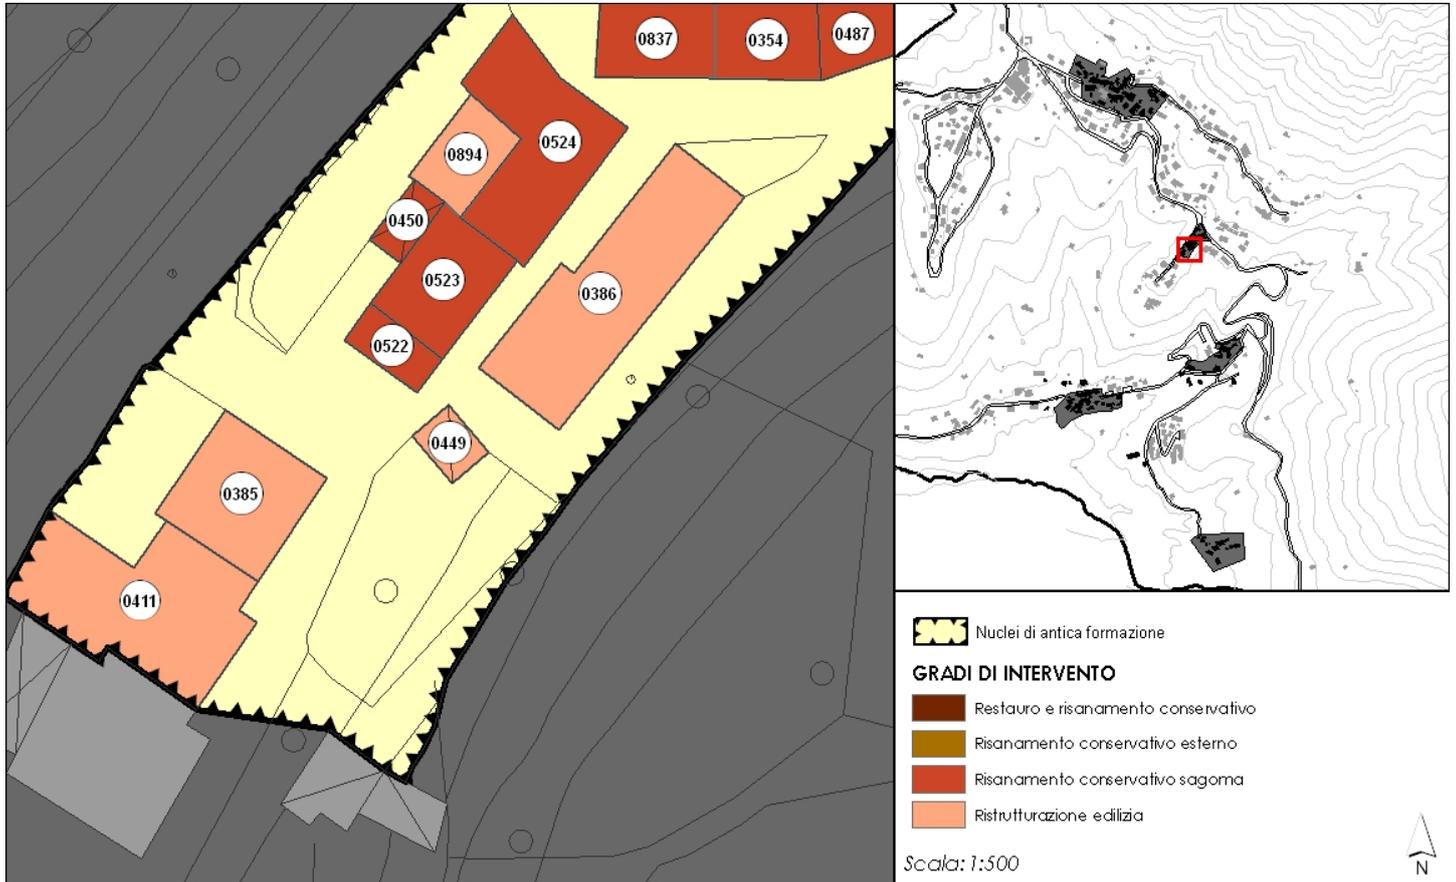


**CARATTERISTICHE DELL'EDIFICIO**

**DESTINAZIONE PRINCIPALE:** BARACCA  
**DESTINAZIONE SECONDARIA:** FUNZIONI ANNESSE ALLA RESIDENZA

n. PIANI FUORI TERRA: 1  
n. PIANI SOTTOTETTO: 0  
n. PIANI SEMINTERRATI: 0  
n. PIANI INTERRATI: 0


**EDIFICIO DI PREGIO:**  
**DENOMINAZIONE:**

**GRADO DI INTERVENTO PREVISTO:**  
Ristrutturazione edilizia

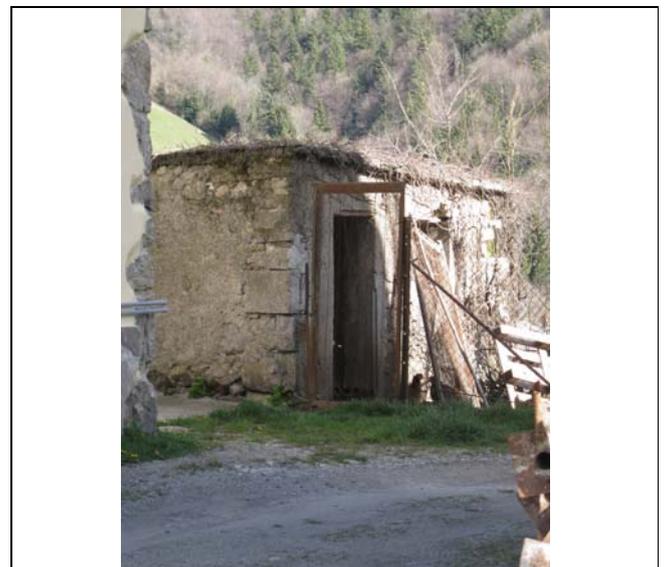



**LOCALIZZAZIONE**

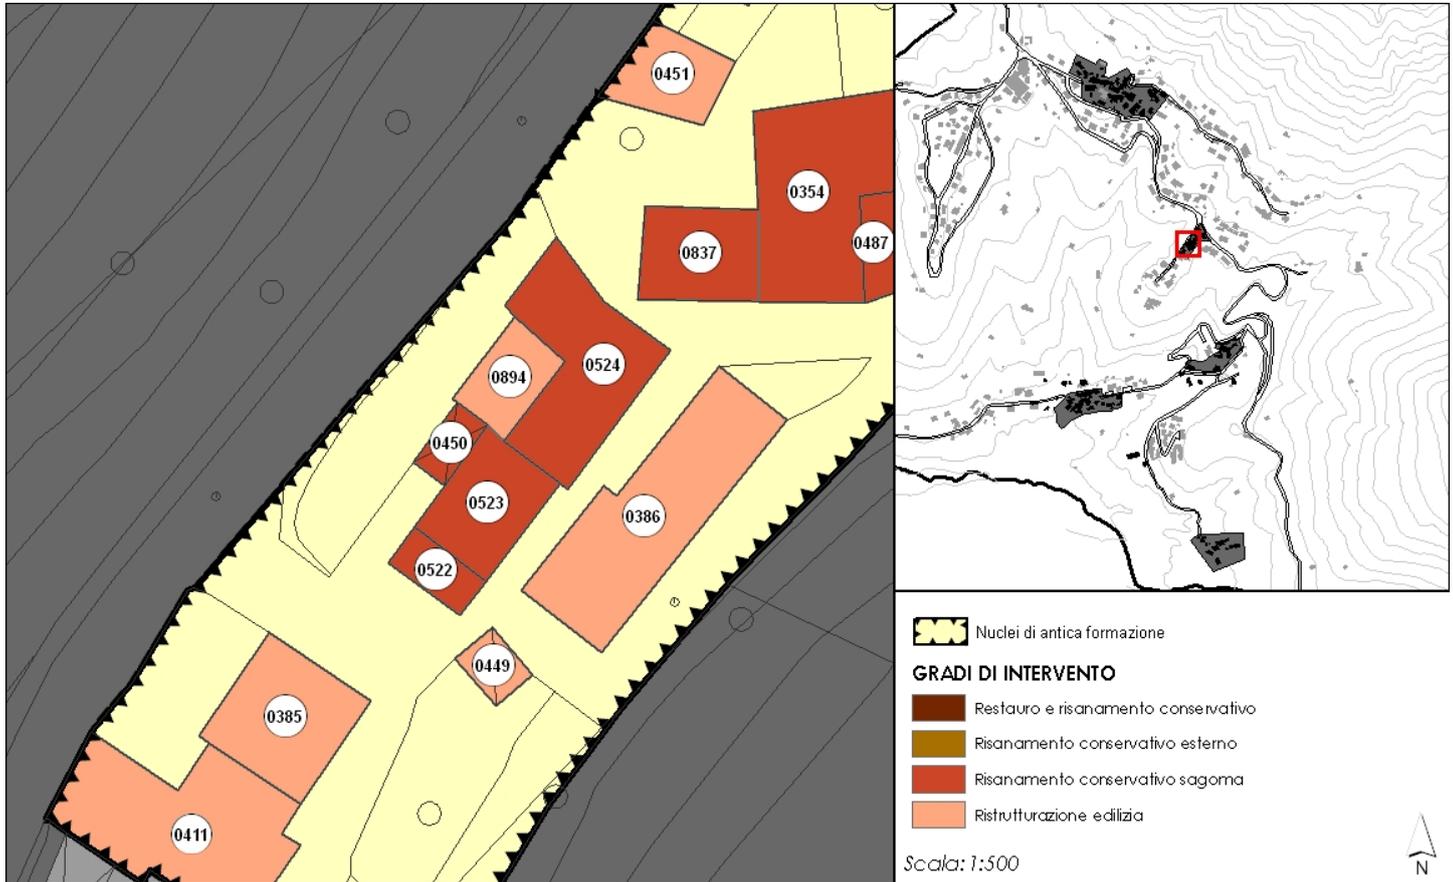

**CARATTERISTICHE DELL'EDIFICIO**

DESTINAZIONE PRINCIPALE: RESIDENZA  
DESTINAZIONE SECONDARIA: FUNZIONI ANNESSE ALLA RESIDENZA

n. PIANI FUORI TERRA: 1  
n. PIANI SOTTOTETTO: 1  
n. PIANI SEMINTERRATI: 0  
n. PIANI INTERRATI: 0


EDIFICIO DI PREGIO:  
DENOMINAZIONE:

**GRADO DI INTERVENTO PREVISTO:**  
Risanamento conservativo sagoma





## LOCALIZZAZIONE

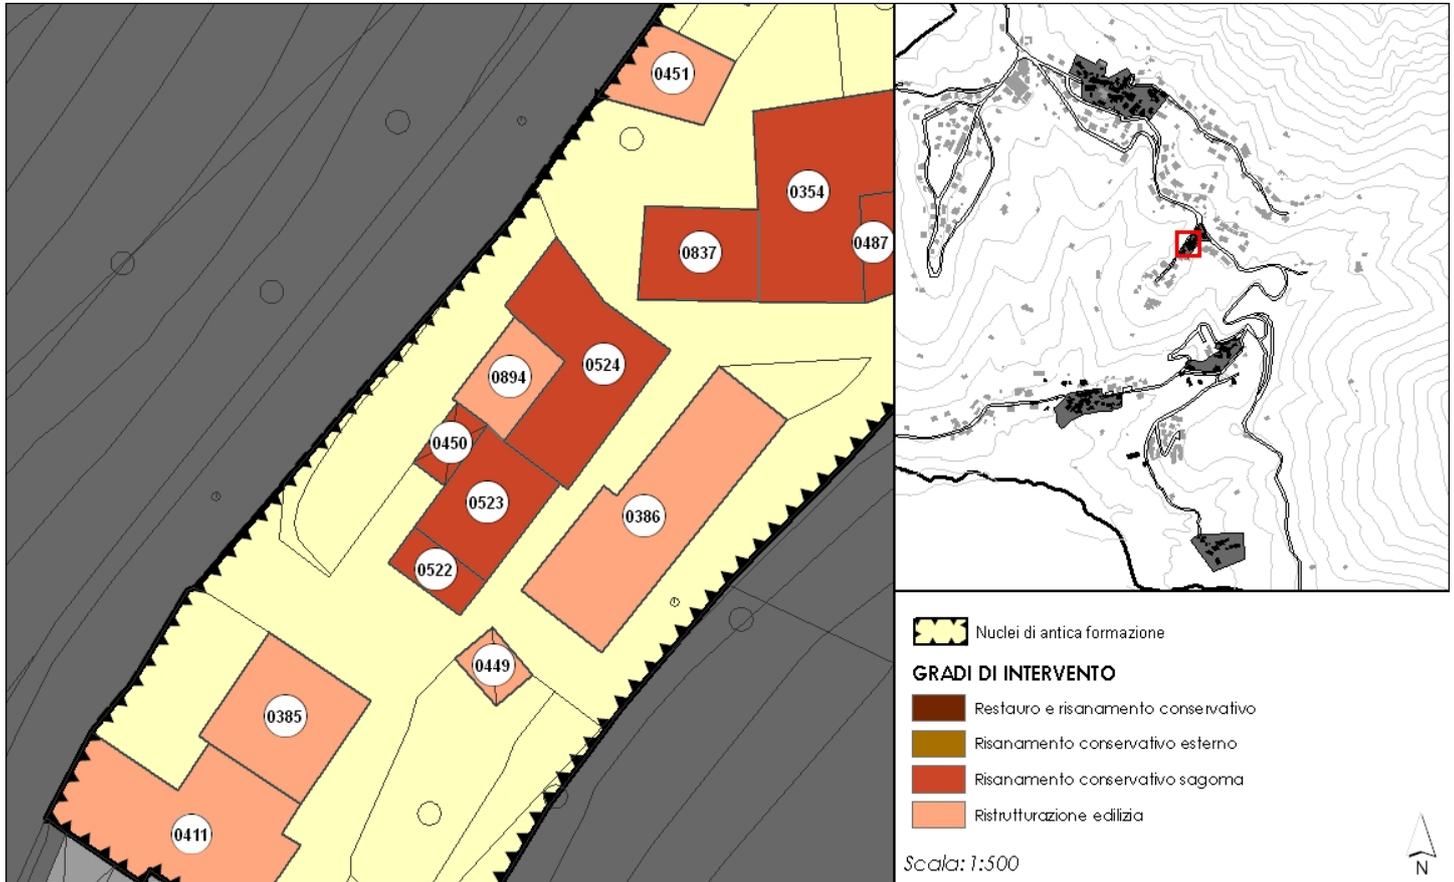

## CARATTERISTICHE DELL'EDIFICIO

DESTINAZIONE PRINCIPALE: RESIDENZA  
DESTINAZIONE SECONDARIA: FUNZIONI ANNESSE ALLA RESIDENZA

n. PIANI FUORI TERRA: 1  
n. PIANI SOTTOTETTO: 1  
n. PIANI SEMINTERRATI: 0  
n. PIANI INTERRATI: 0


EDIFICIO DI PREGIO:  
DENOMINAZIONE:

GRADO DI INTERVENTO PREVISTO:  
Risanamento conservativo sagoma





## LOCALIZZAZIONE

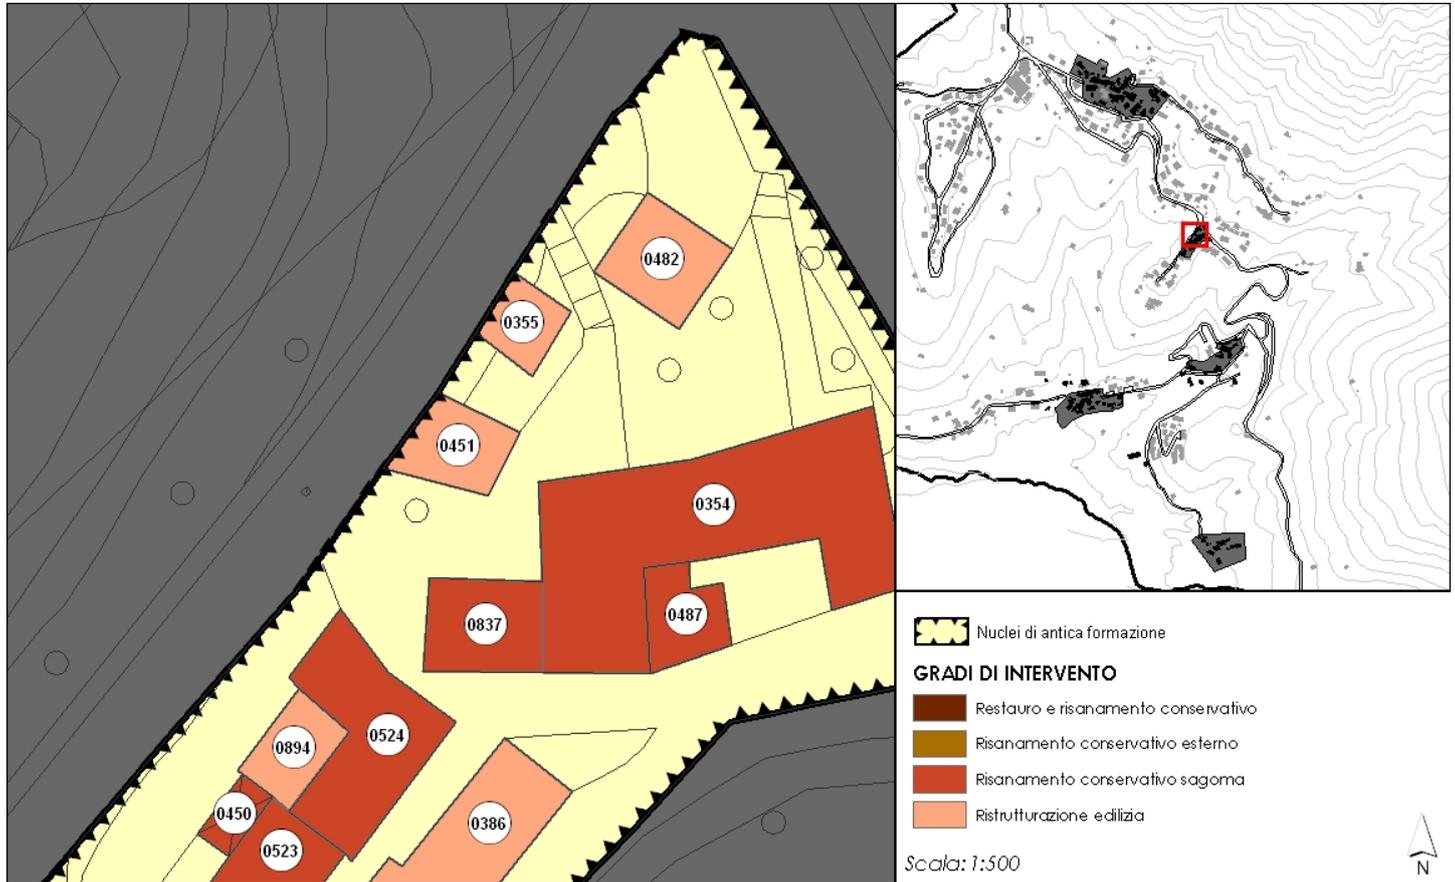

## CARATTERISTICHE DELL'EDIFICIO

DESTINAZIONE PRINCIPALE: FUNZIONI ANNESSE ALLA RESIDENZA

DESTINAZIONE SECONDARIA:

n. PIANI FUORI TERRA: 1

n. PIANI SOTTOTETTO: 0

n. PIANI SEMINTERRATI: 0

n. PIANI INTERRATI: 0

EDIFICIO DI PREGIO:

DENOMINAZIONE:


GRADO DI INTERVENTO PREVISTO:

Ristrutturazione edilizia





## LOCALIZZAZIONE

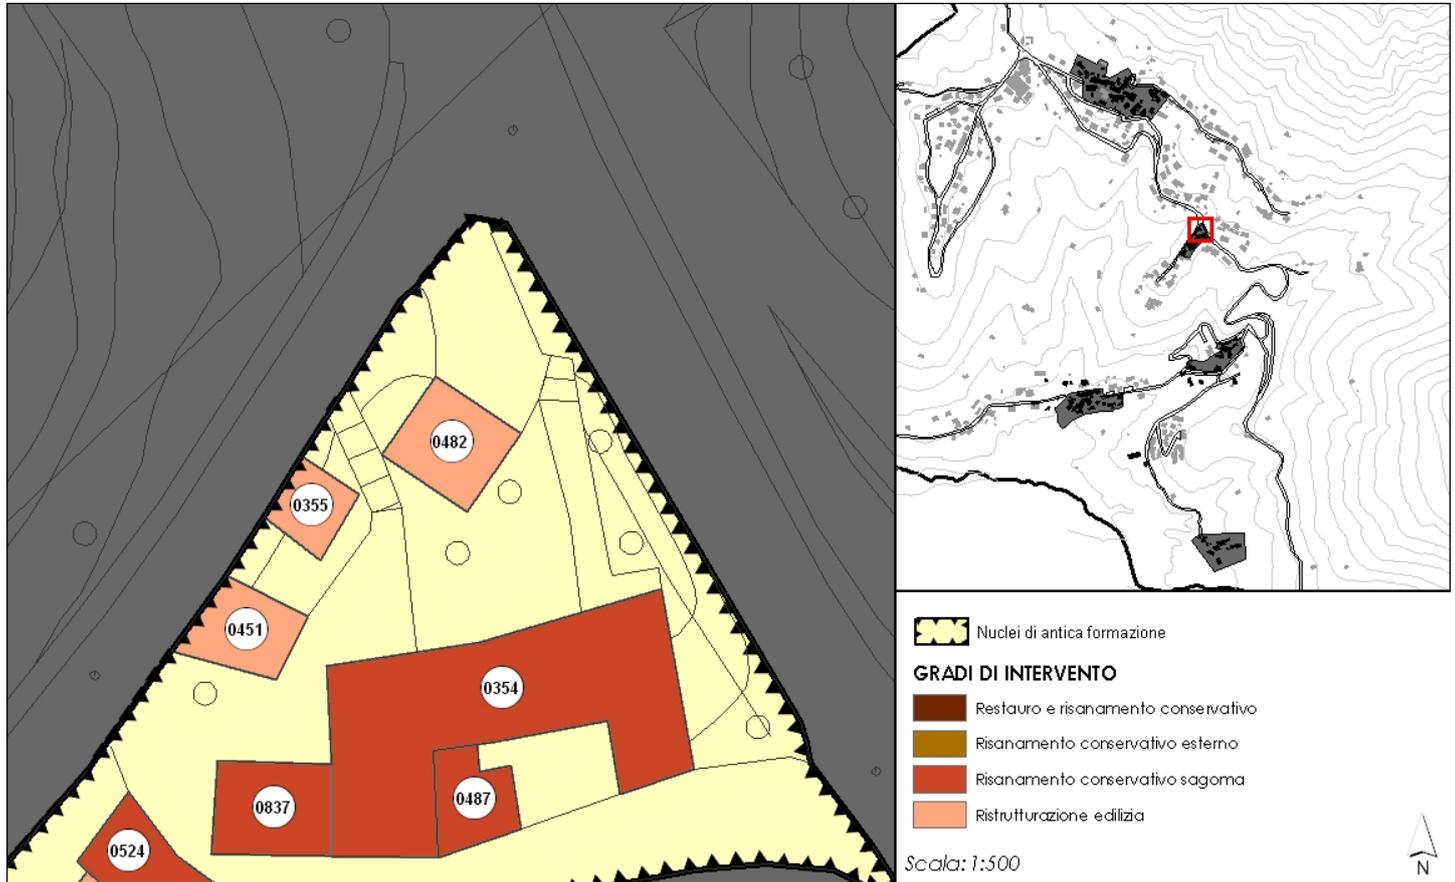

## CARATTERISTICHE DELL'EDIFICIO

DESTINAZIONE PRINCIPALE: AUTORIMESSA  
DESTINAZIONE SECONDARIA: FUNZIONI ANNESSE ALLA RESIDENZA

n. PIANI FUORI TERRA: 0  
n. PIANI SOTTOTETTO: 0  
n. PIANI SEMINTERRATI: 1  
n. PIANI INTERRATI: 0


EDIFICIO DI PREGIO:  
DENOMINAZIONE:

GRADO DI INTERVENTO PREVISTO:  
Ristrutturazione edilizia





**LOCALIZZAZIONE**

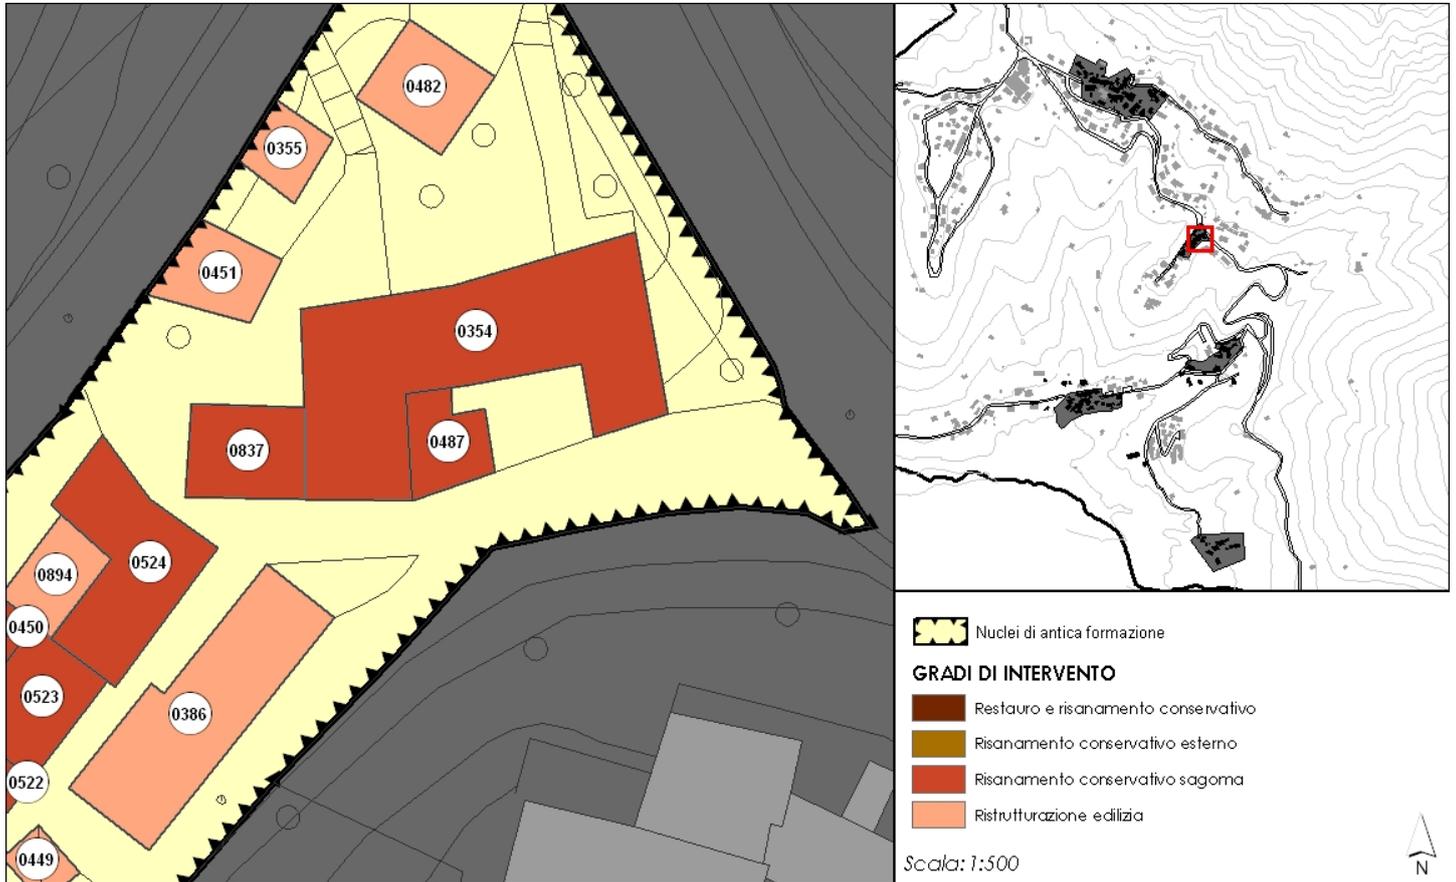

**CARATTERISTICHE DELL'EDIFICIO**

DESTINAZIONE PRINCIPALE: FUNZIONI ANNESSE ALLA RESIDENZA

DESTINAZIONE SECONDARIA:

n. PIANI FUORI TERRA: 1

n. PIANI SOTTOTETTO: 0

n. PIANI SEMINTERRATI: 1

n. PIANI INTERRATI: 0

EDIFICIO DI PREGIO:

DENOMINAZIONE:


**GRADO DI INTERVENTO PREVISTO:**

Risanamento conservativo sagoma





**LOCALIZZAZIONE**

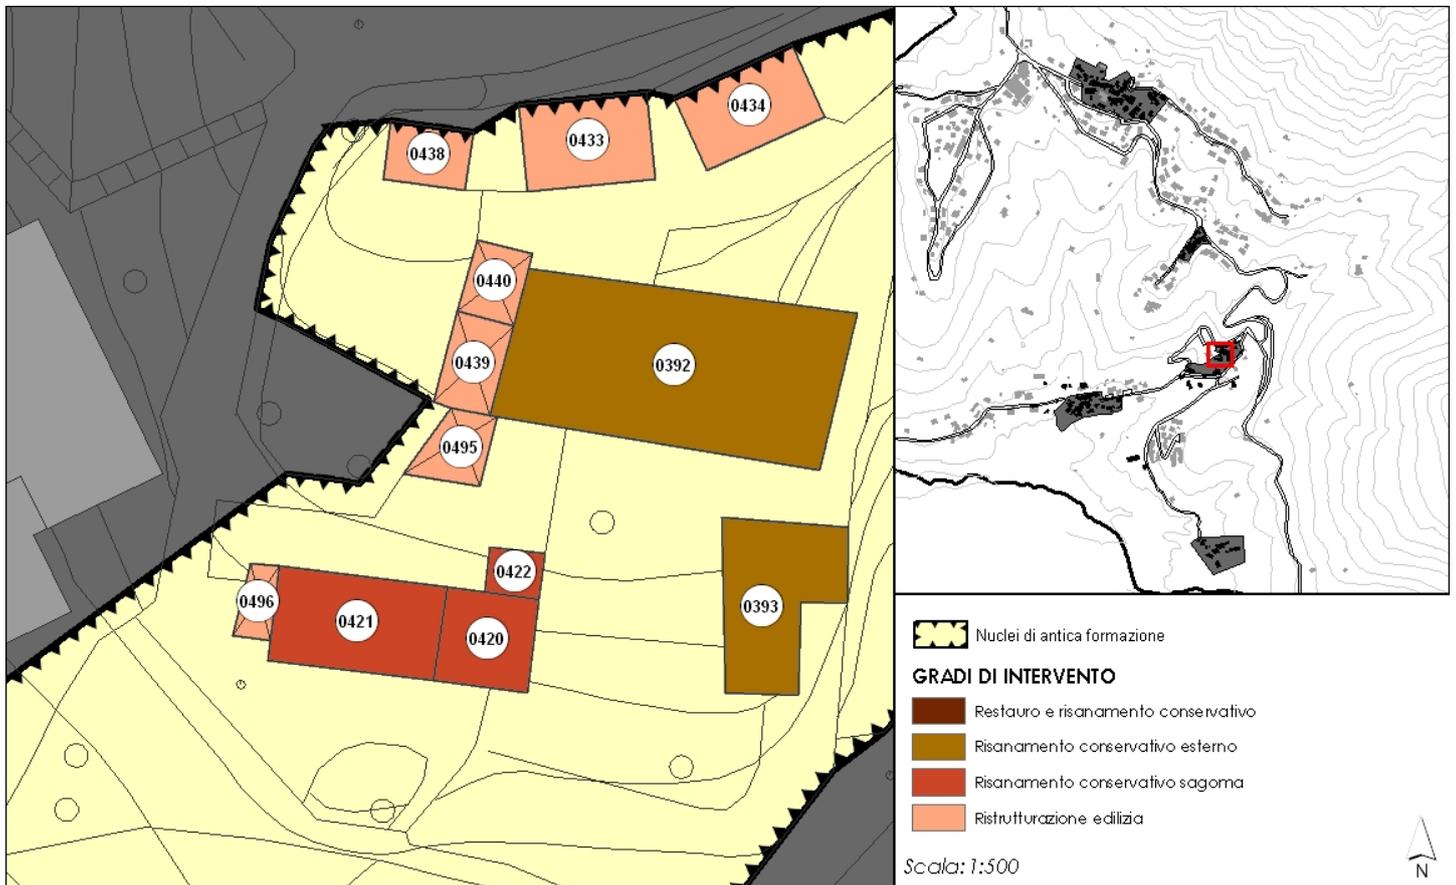

**CARATTERISTICHE DELL'EDIFICIO**

DESTINAZIONE PRINCIPALE: FUNZIONI ANNESSE ALLA RESIDENZA

DESTINAZIONE SECONDARIA:

n. PIANI FUORI TERRA: 1

n. PIANI SOTTOTETTO: 0

n. PIANI SEMINTERRATI: 0

n. PIANI INTERRATI: 0

EDIFICIO DI PREGIO:

DENOMINAZIONE:


**GRADO DI INTERVENTO PREVISTO:**

Ristrutturazione edilizia





**LOCALIZZAZIONE**

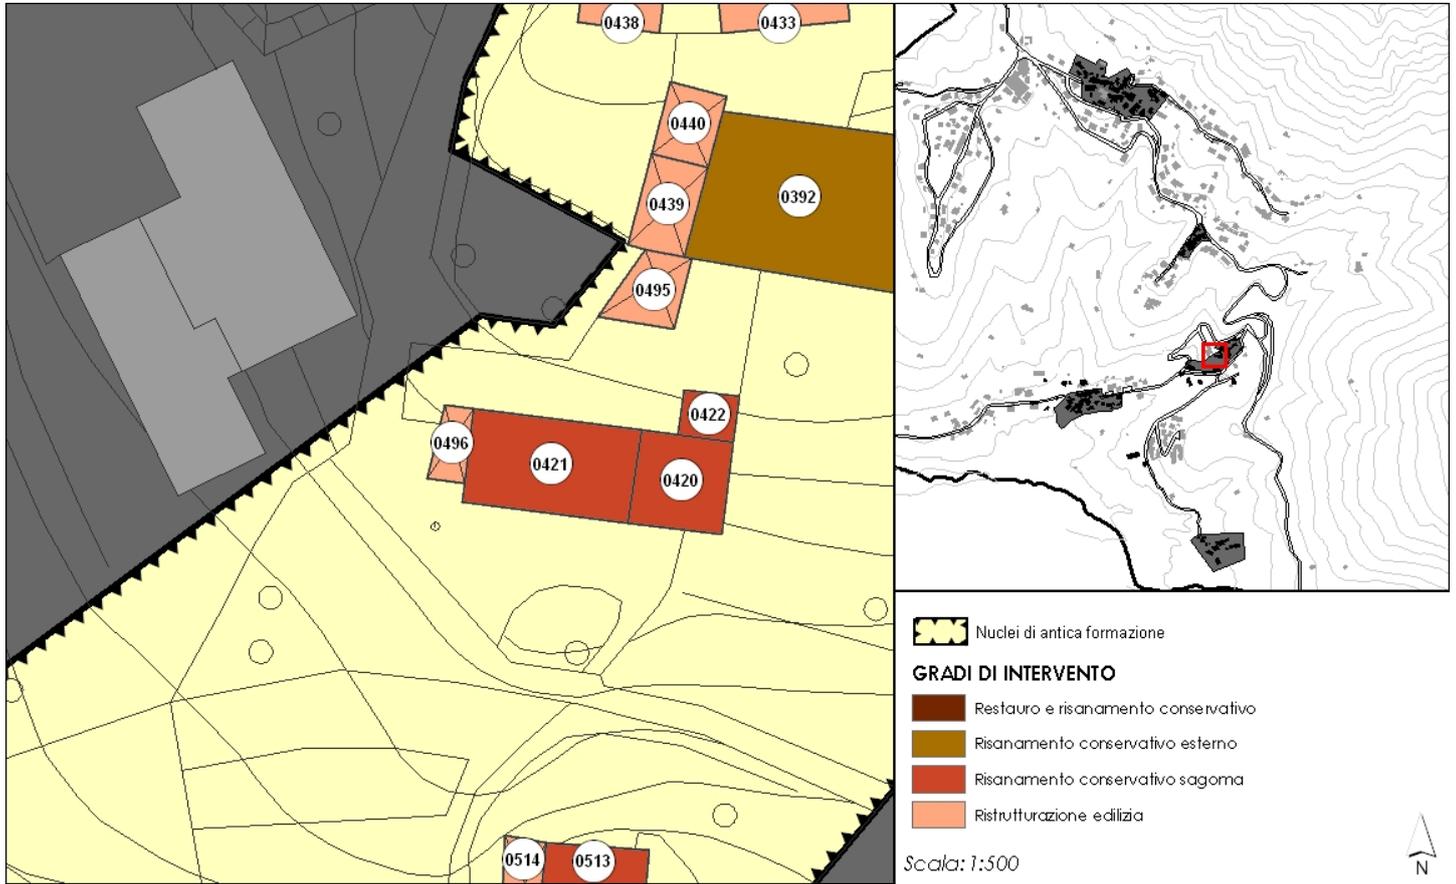

**CARATTERISTICHE DELL'EDIFICIO**

DESTINAZIONE PRINCIPALE: FUNZIONI ANNESSE ALLA RESIDENZA  
DESTINAZIONE SECONDARIA:

n. PIANI FUORI TERRA: 0  
n. PIANI SOTTOTETTO: 0  
n. PIANI SEMINTERRATI: 1  
n. PIANI INTERRATI: 0


EDIFICIO DI PREGIO:  
DENOMINAZIONE:

**GRADO DI INTERVENTO PREVISTO:**  
Ristrutturazione edilizia





## LOCALIZZAZIONE

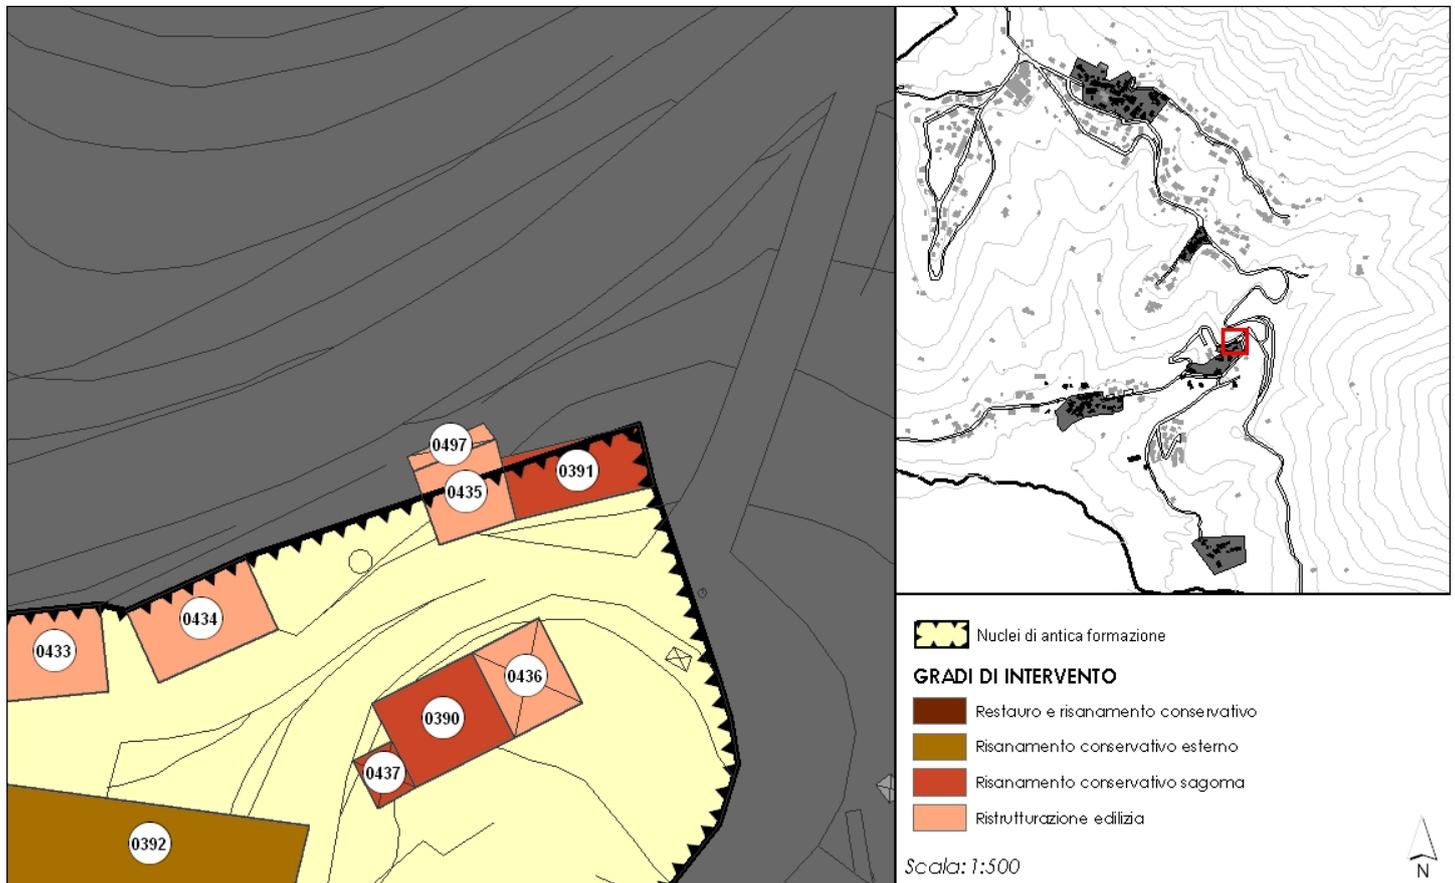

## CARATTERISTICHE DELL'EDIFICIO

DESTINAZIONE PRINCIPALE: DEPOSITO

DESTINAZIONE SECONDARIA: LEGNAIA

n. PIANI FUORI TERRA: 1

n. PIANI SOTTOTETTO: 0

n. PIANI SEMINTERRATI: 1

n. PIANI INTERRATI: 0

EDIFICIO DI PREGIO:

DENOMINAZIONE:


**GRADO DI INTERVENTO PREVISTO:**

Ristrutturazione edilizia





## LOCALIZZAZIONE

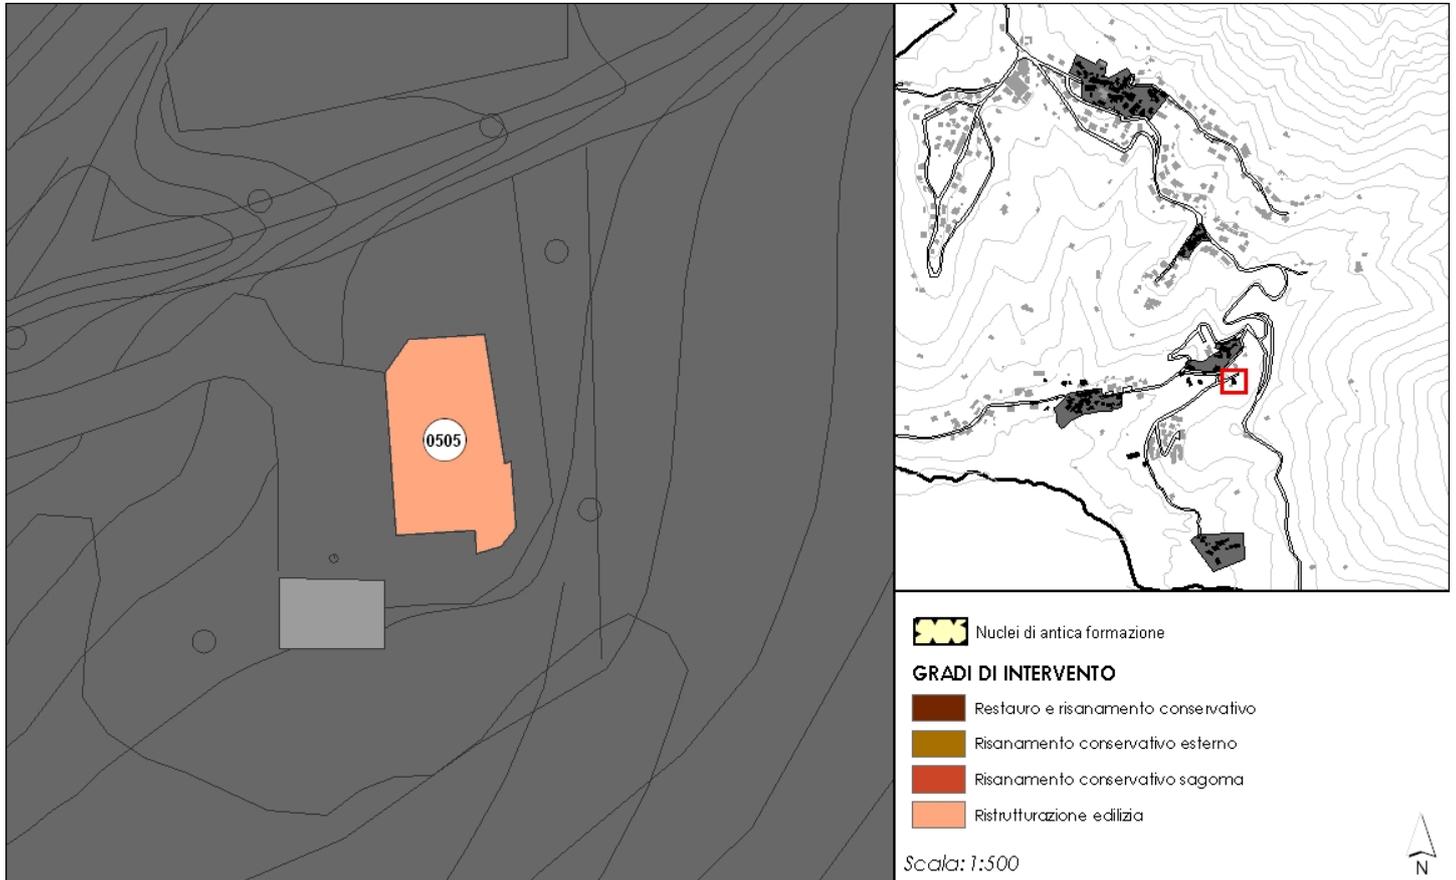

## CARATTERISTICHE DELL'EDIFICIO

**DESTINAZIONE PRINCIPALE:** RESIDENZA  
**DESTINAZIONE SECONDARIA:** FUNZIONI ANNESSE ALLA RESIDENZA

n. PIANI FUORI TERRA: 2  
n. PIANI SOTTOTETTO: 0  
n. PIANI SEMINTERRATI: 1  
n. PIANI INTERRATI: 0


**EDIFICIO DI PREGIO:**  
**DENOMINAZIONE:**

**GRADO DI INTERVENTO PREVISTO:**  
Ristrutturazione edilizia





## LOCALIZZAZIONE

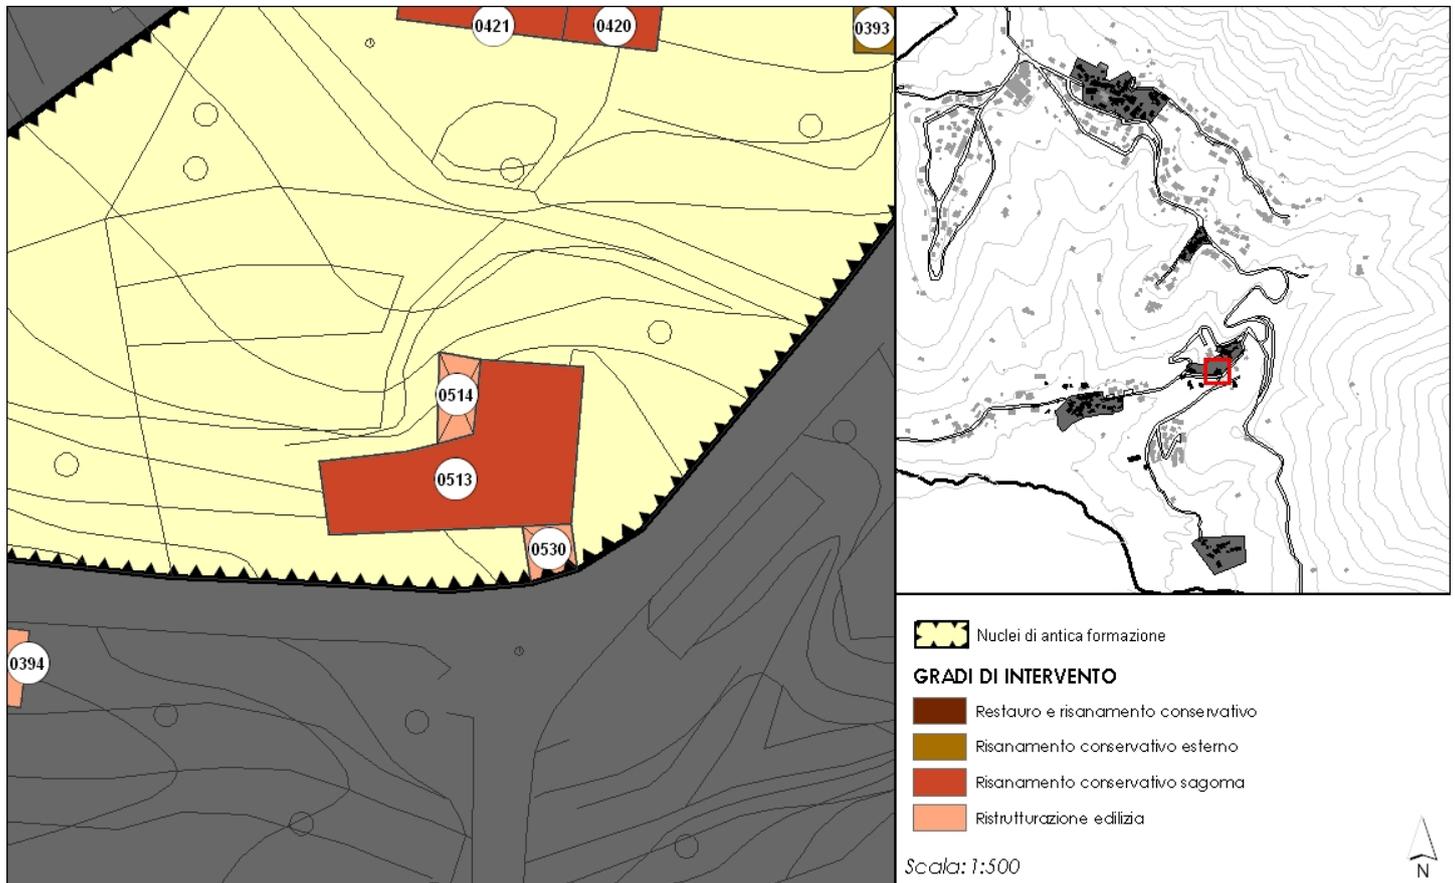

## CARATTERISTICHE DELL'EDIFICIO

DESTINAZIONE PRINCIPALE: RESIDENZA  
DESTINAZIONE SECONDARIA: FUNZIONI ANNESSE ALLA RESIDENZA

n. PIANI FUORI TERRA: 2  
n. PIANI SOTTOTETTO: 0  
n. PIANI SEMINTERRATI: 1  
n. PIANI INTERRATI: 0


EDIFICIO DI PREGIO:  
DENOMINAZIONE:

GRADO DI INTERVENTO PREVISTO:  
Risanamento conservativo sagoma





## LOCALIZZAZIONE

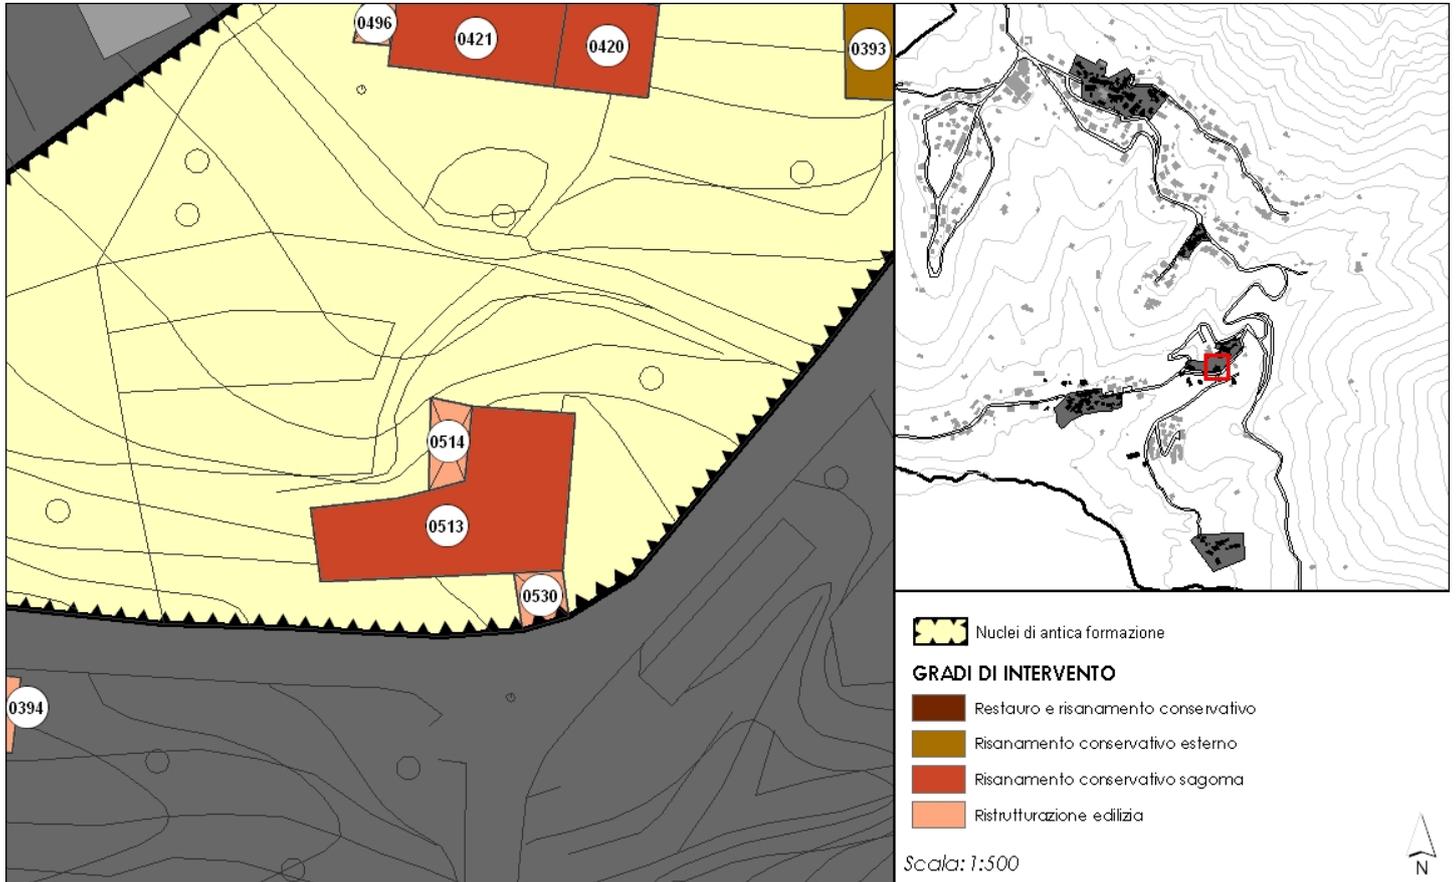

## CARATTERISTICHE DELL'EDIFICIO

DESTINAZIONE PRINCIPALE: FUNZIONI ANNESSE ALLA RESIDENZA

DESTINAZIONE SECONDARIA:

n. PIANI FUORI TERRA: 1

n. PIANI SOTTOTETTO: 0

n. PIANI SEMINTERRATI: 0

n. PIANI INTERRATI: 0

EDIFICIO DI PREGIO:

DENOMINAZIONE:


GRADO DI INTERVENTO PREVISTO:

Ristrutturazione edilizia





**LOCALIZZAZIONE**

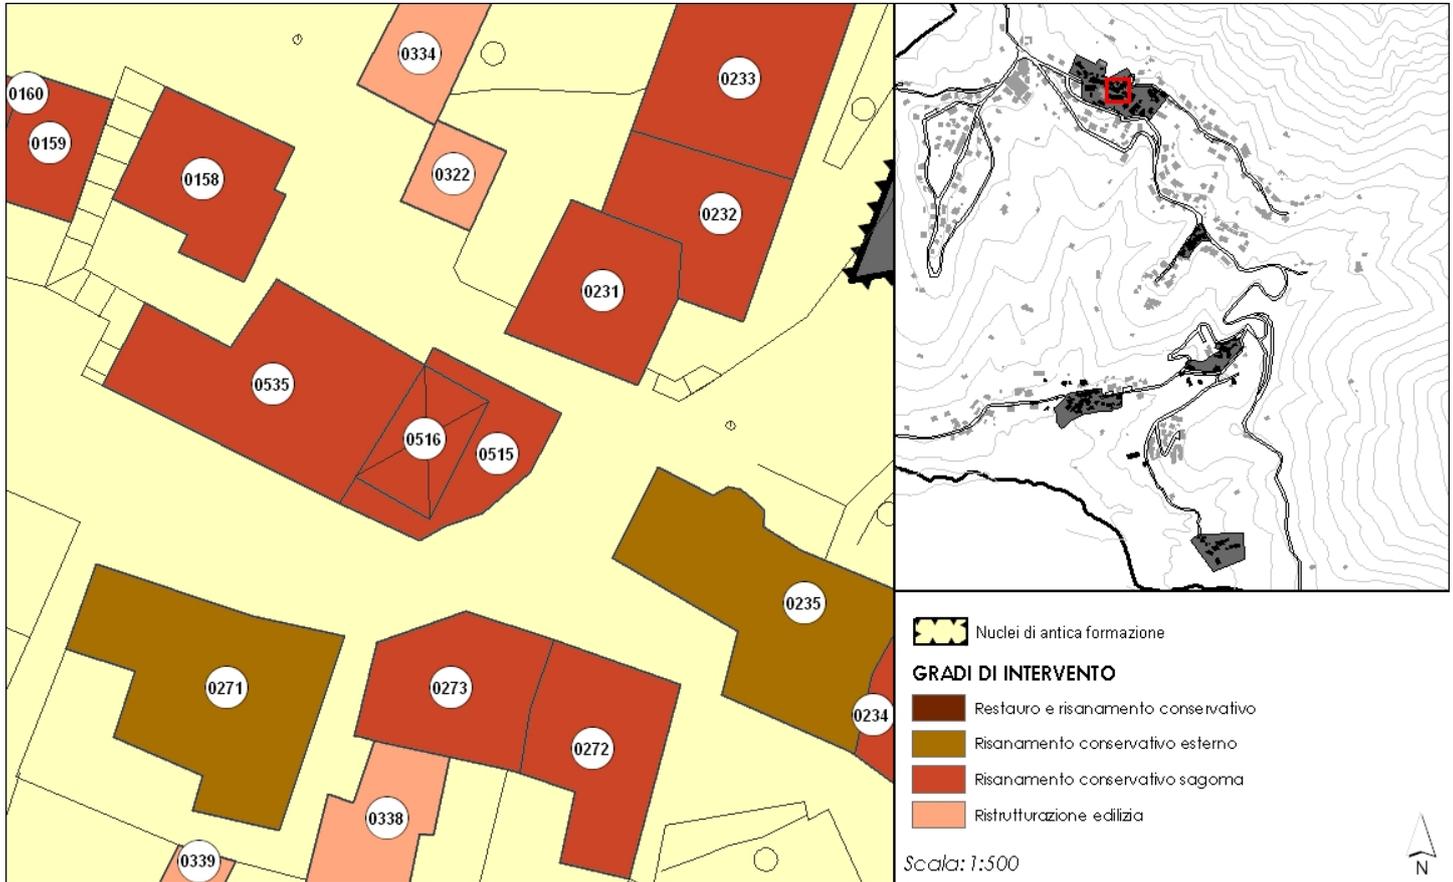

**CARATTERISTICHE DELL'EDIFICIO**


DESTINAZIONE PRINCIPALE: COMMERCIO  
DESTINAZIONE SECONDARIA:  
n. PIANI FUORI TERRA: 1  
n. PIANI SOTTOTETTO: 0  
n. PIANI SEMINTERRATI: 0  
n. PIANI INTERRATI: 0  
EDIFICIO DI PREGIO:  
DENOMINAZIONE: RISTORANTE PIZZERIA

**GRADO DI INTERVENTO PREVISTO:**  
Risanamento conservativo sagoma





## LOCALIZZAZIONE

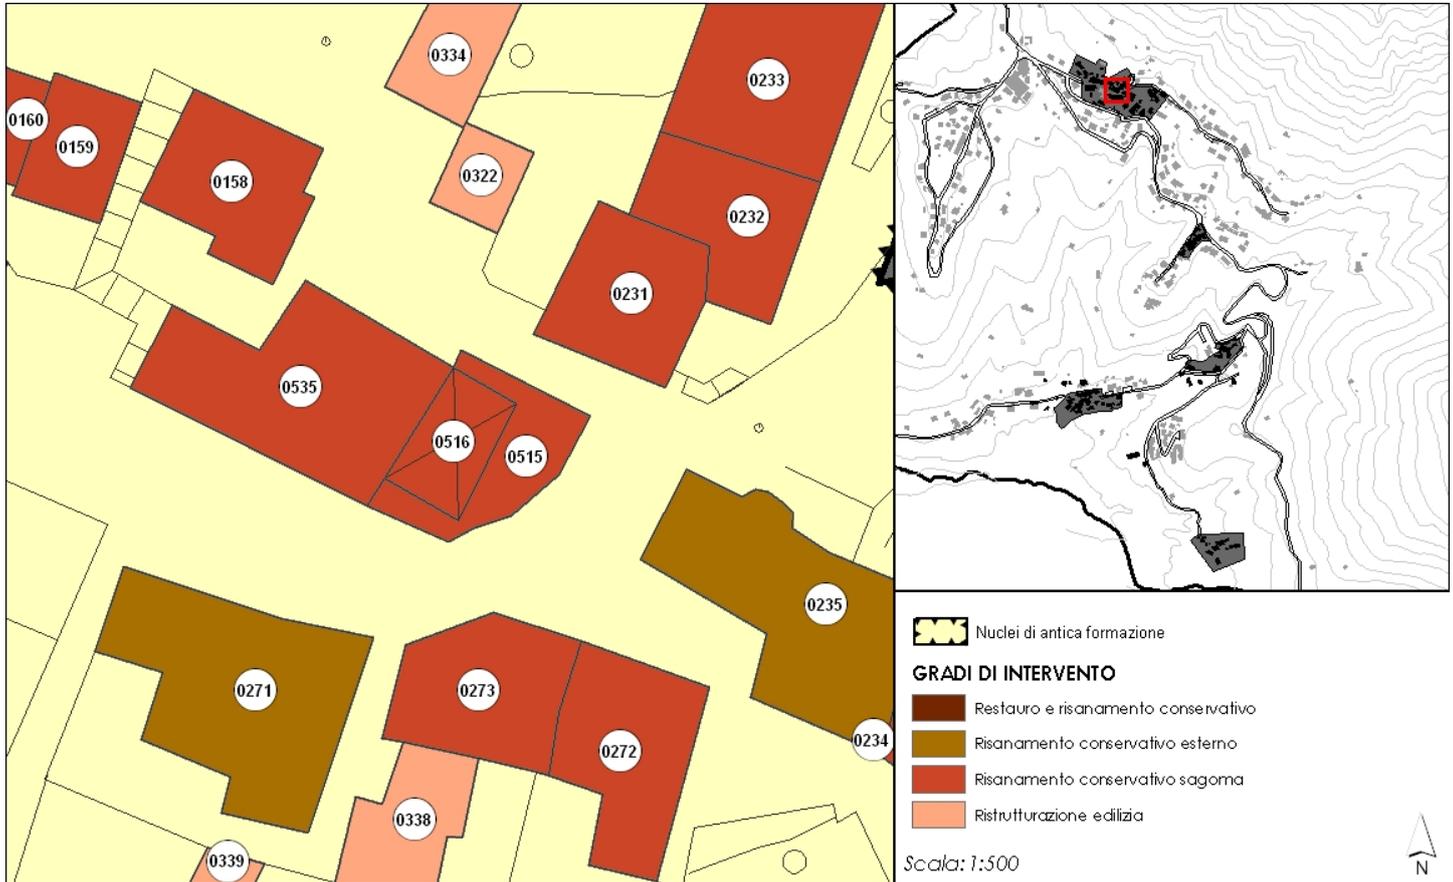

## CARATTERISTICHE DELL'EDIFICIO


DESTINAZIONE PRINCIPALE:	COMMERCIO
DESTINAZIONE SECONDARIA:	
n. PIANI FUORI TERRA:	2
n. PIANI SOTTOTETTO:	0
n. PIANI SEMINTERRATI:	0
n. PIANI INTERRATI:	0
EDIFICIO DI PREGIO:	
DENOMINAZIONE:	RISTORANTE PIZZERIA

**GRADO DI INTERVENTO PREVISTO:**  
Risanamento conservativo sagoma





**LOCALIZZAZIONE**

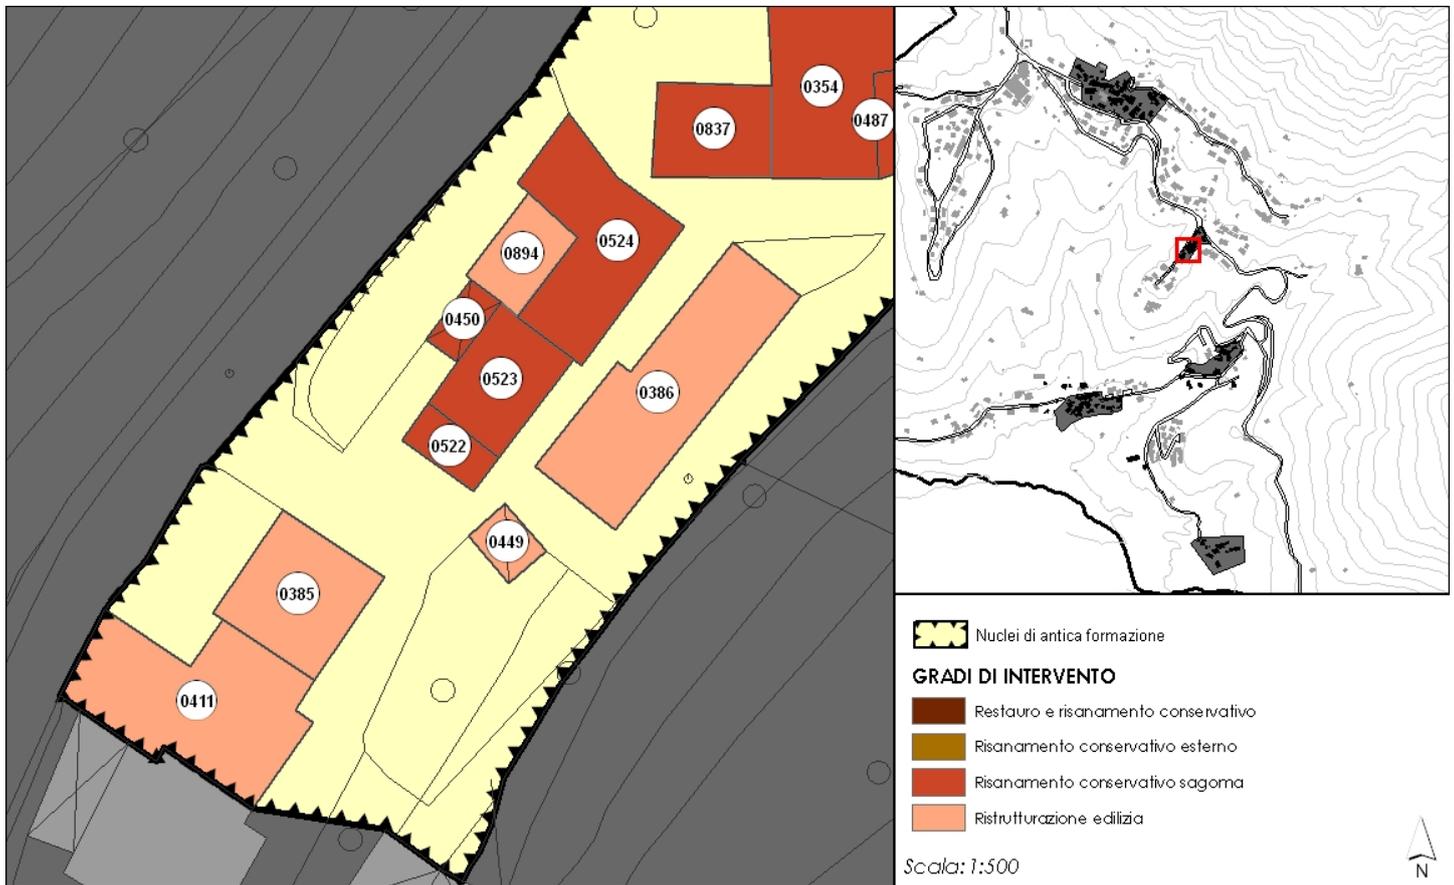

**CARATTERISTICHE DELL'EDIFICIO**

**DESTINAZIONE PRINCIPALE:** RESIDENZA  
**DESTINAZIONE SECONDARIA:** FUNZIONI ANNESSE ALLA RESIDENZA

n. PIANI FUORI TERRA: 1  
n. PIANI SOTTOTETTO: 0  
n. PIANI SEMINTERRATI: 0  
n. PIANI INTERRATI: 0


**EDIFICIO DI PREGIO:**  
**DENOMINAZIONE:**

**GRADO DI INTERVENTO PREVISTO:**  
Risanamento conservativo sagoma





**LOCALIZZAZIONE**

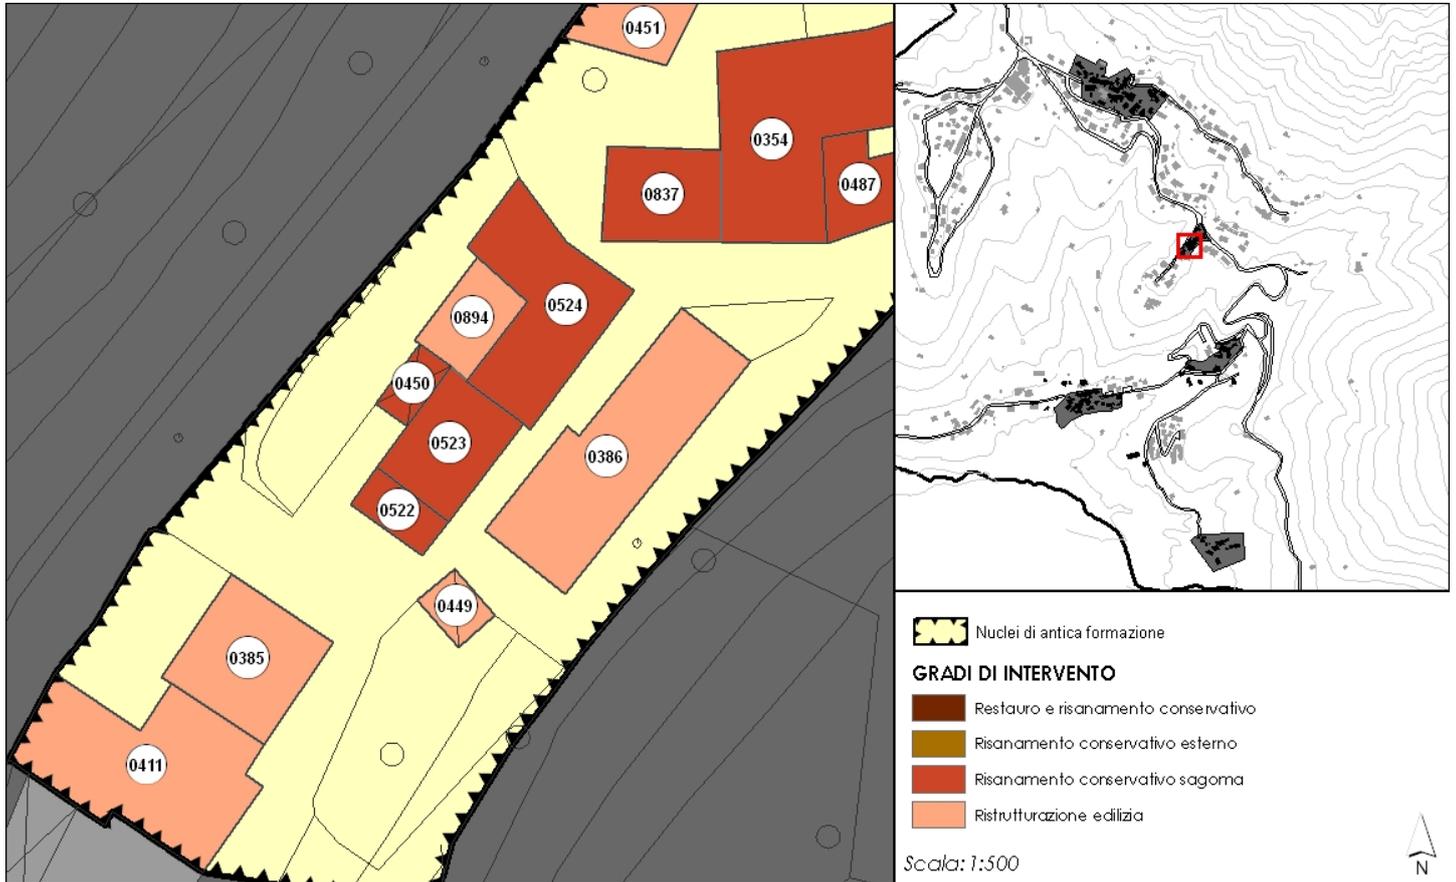

**CARATTERISTICHE DELL'EDIFICIO**

**DESTINAZIONE PRINCIPALE:** RESIDENZA  
**DESTINAZIONE SECONDARIA:** FUNZIONI ANNESSE ALLA RESIDENZA

n. PIANI FUORI TERRA: 3  
n. PIANI SOTTOTETTO: 0  
n. PIANI SEMINTERRATI: 0  
n. PIANI INTERRATI: 0


**EDIFICIO DI PREGIO:**  
**DENOMINAZIONE:**

**GRADO DI INTERVENTO PREVISTO:**  
Risanamento conservativo sagoma





## LOCALIZZAZIONE

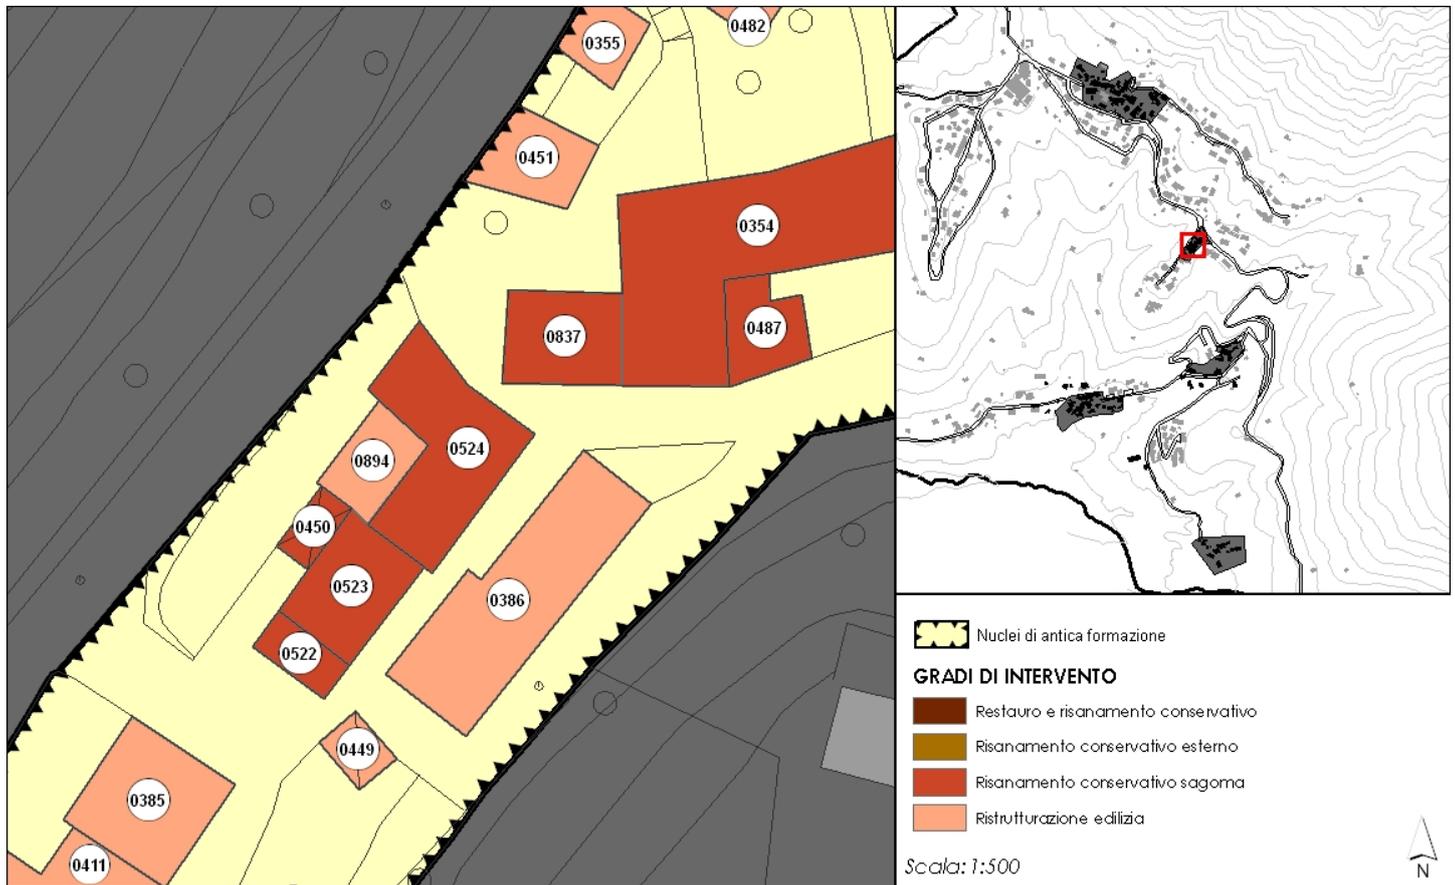

## CARATTERISTICHE DELL'EDIFICIO

DESTINAZIONE PRINCIPALE: RESIDENZA  
DESTINAZIONE SECONDARIA: FUNZIONI ANNESSE ALLA RESIDENZA

n. PIANI FUORI TERRA: 3  
n. PIANI SOTTOTETTO: 0  
n. PIANI SEMINTERRATI: 0  
n. PIANI INTERRATI: 0


EDIFICIO DI PREGIO:  
DENOMINAZIONE:

GRADO DI INTERVENTO PREVISTO:  
Risanamento conservativo sagoma





## LOCALIZZAZIONE

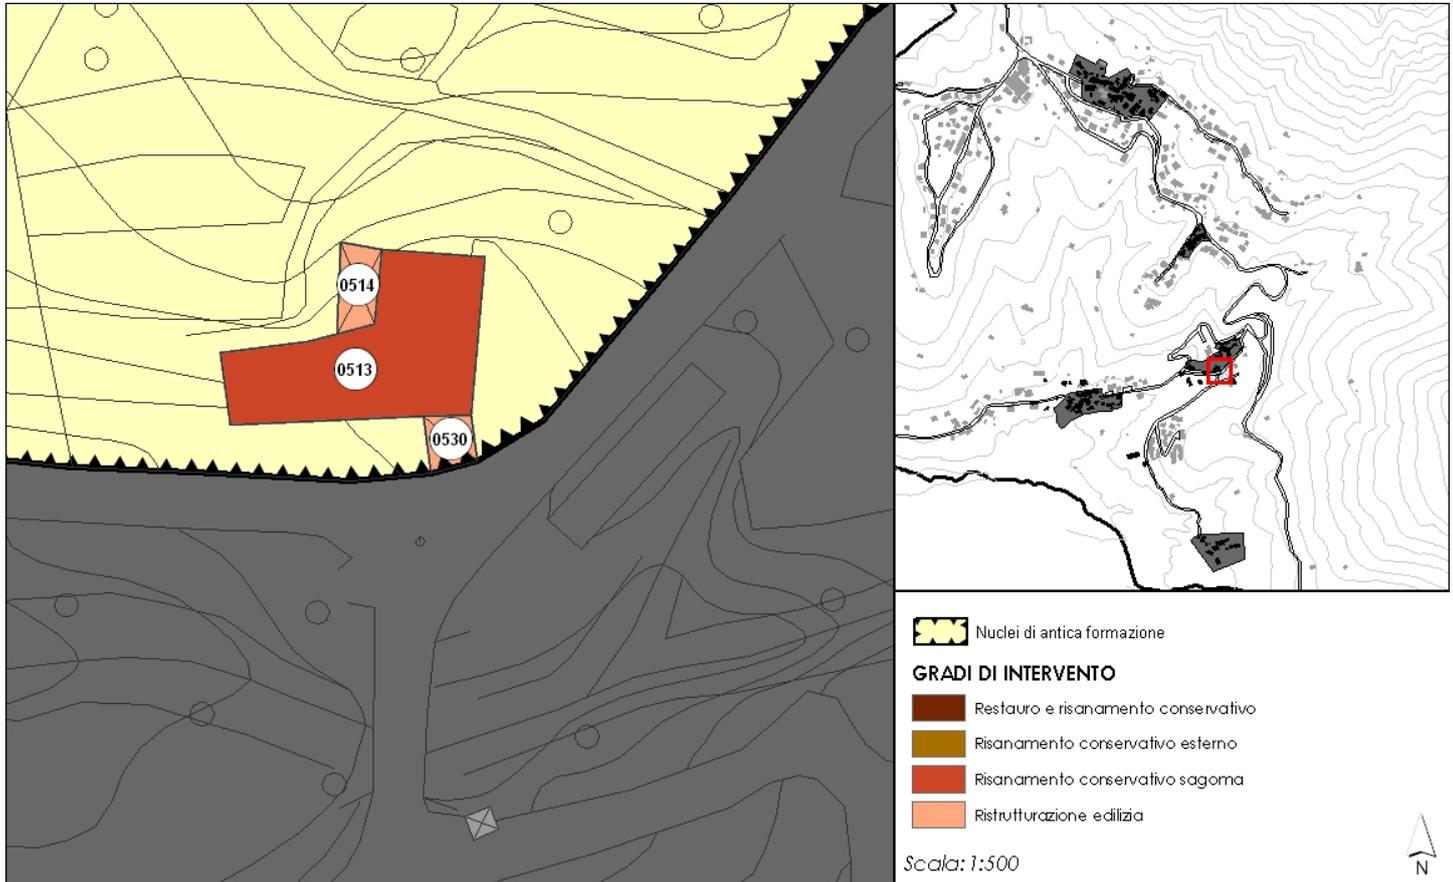

## CARATTERISTICHE DELL'EDIFICIO

DESTINAZIONE PRINCIPALE: FUNZIONI ANNESSE ALLA RESIDENZA

DESTINAZIONE SECONDARIA:

n. PIANI FUORI TERRA: 0

n. PIANI SOTTOTETTO: 0

n. PIANI SEMINTERRATI: 1

n. PIANI INTERRATI: 0

EDIFICIO DI PREGIO:

DENOMINAZIONE:


**GRADO DI INTERVENTO PREVISTO:**

Ristrutturazione edilizia





**LOCALIZZAZIONE**

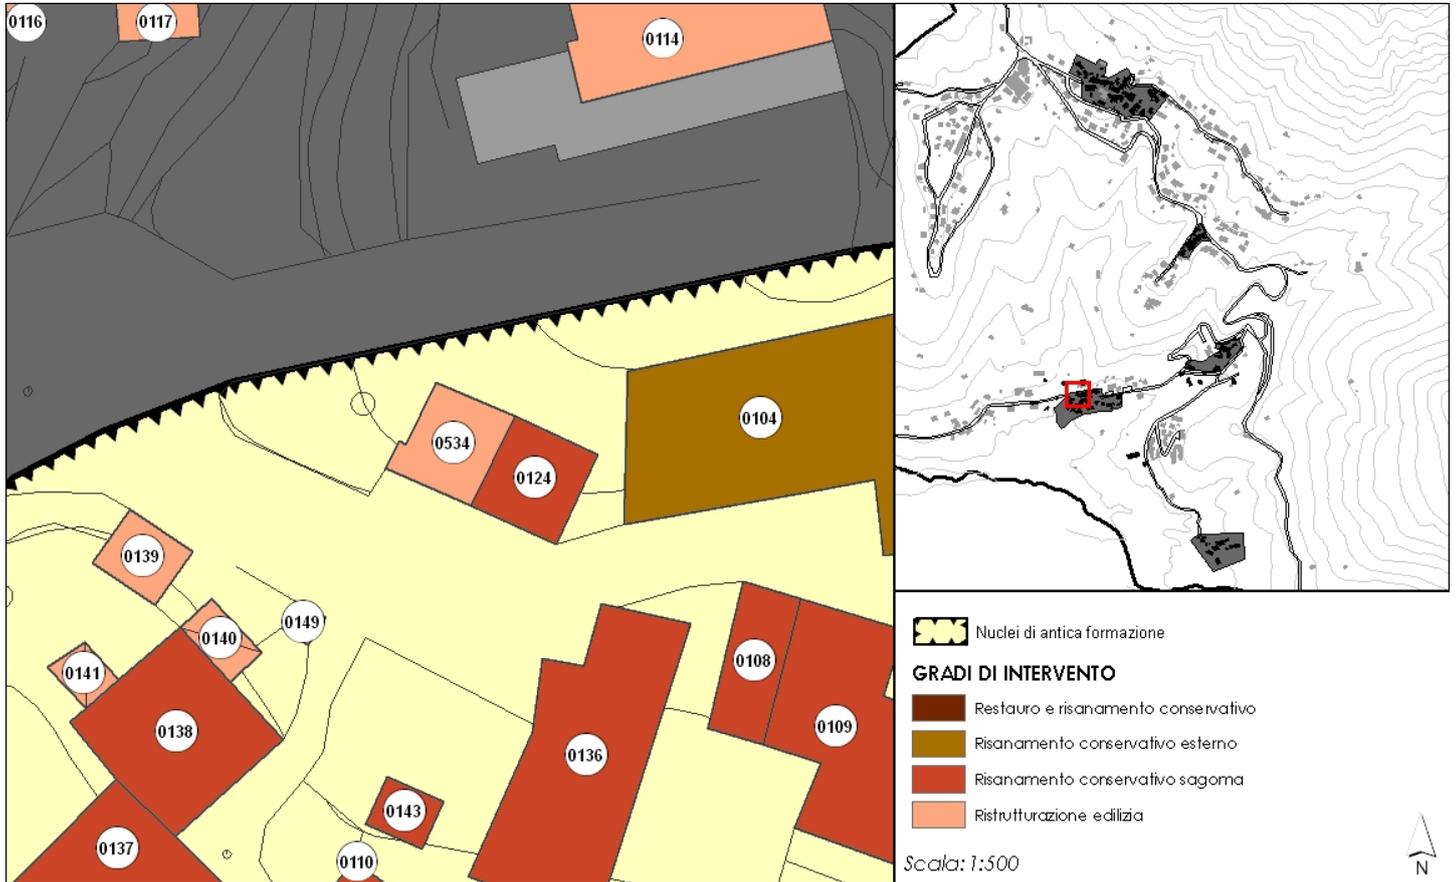

**CARATTERISTICHE DELL'EDIFICIO**

DESTINAZIONE PRINCIPALE: AUTORIMESSA  
DESTINAZIONE SECONDARIA: FUNZIONI ANNESSE ALLA RESIDENZA

n. PIANI FUORI TERRA: 1  
n. PIANI SOTTOTETTO: 0  
n. PIANI SEMINTERRATI: 0  
n. PIANI INTERRATI: 0


EDIFICIO DI PREGIO:  
DENOMINAZIONE:

**GRADO DI INTERVENTO PREVISTO:**  
Ristrutturazione edilizia





## LOCALIZZAZIONE

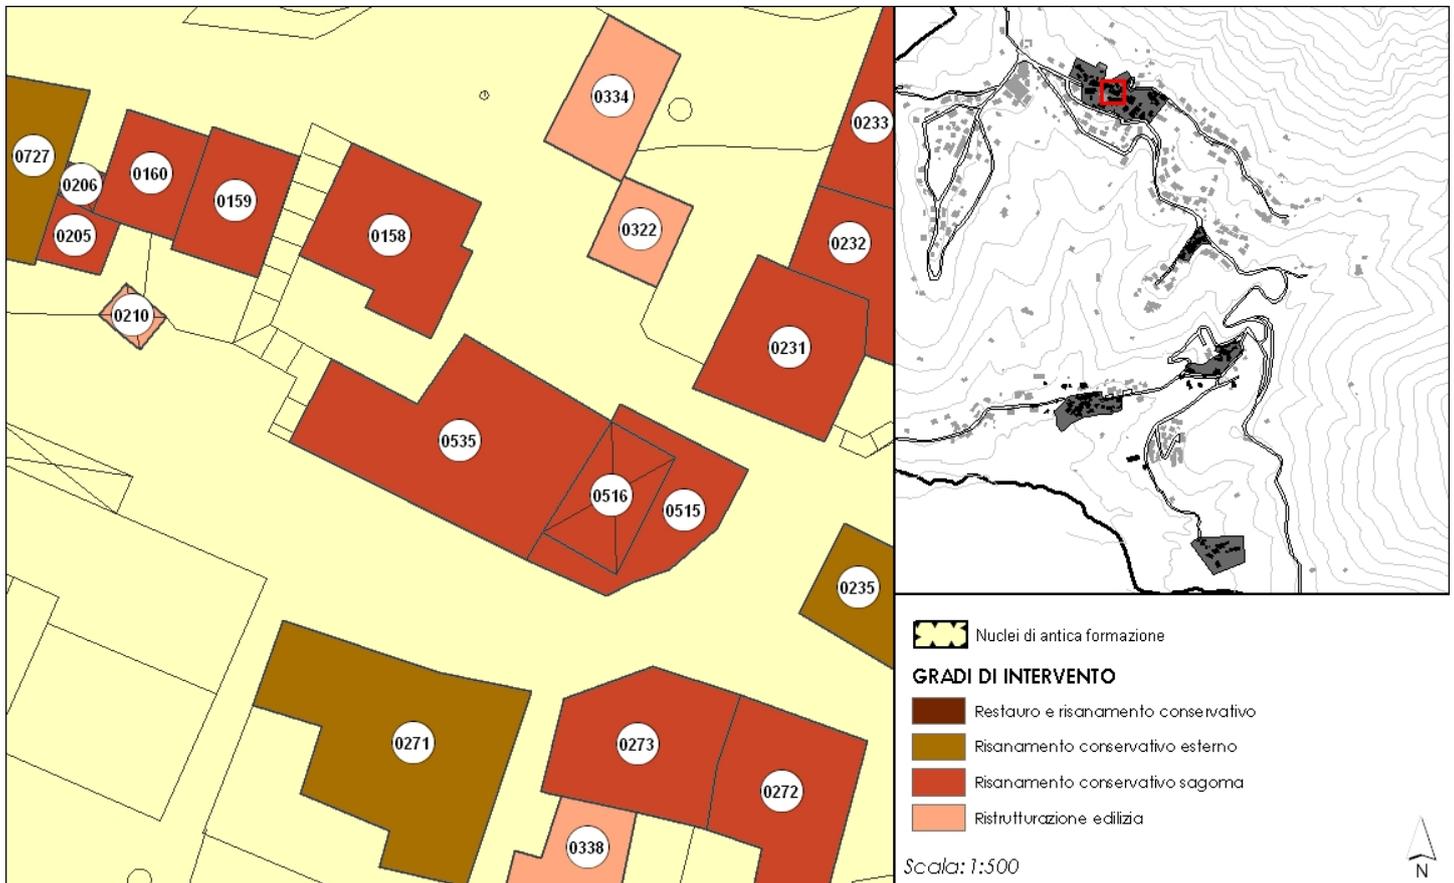

## CARATTERISTICHE DELL'EDIFICIO


DESTINAZIONE PRINCIPALE:	RESIDENZA
DESTINAZIONE SECONDARIA:	COMMERCIO
n. PIANI FUORI TERRA:	3
n. PIANI SOTTOTETTO:	0
n. PIANI SEMINTERRATI:	0
n. PIANI INTERRATI:	0
EDIFICIO DI PREGIO:	
DENOMINAZIONE:	TABACCAIO, RISTORANTE PIZZERIA

**GRADO DI INTERVENTO PREVISTO:**  
Risanamento conservativo sagoma





**LOCALIZZAZIONE**

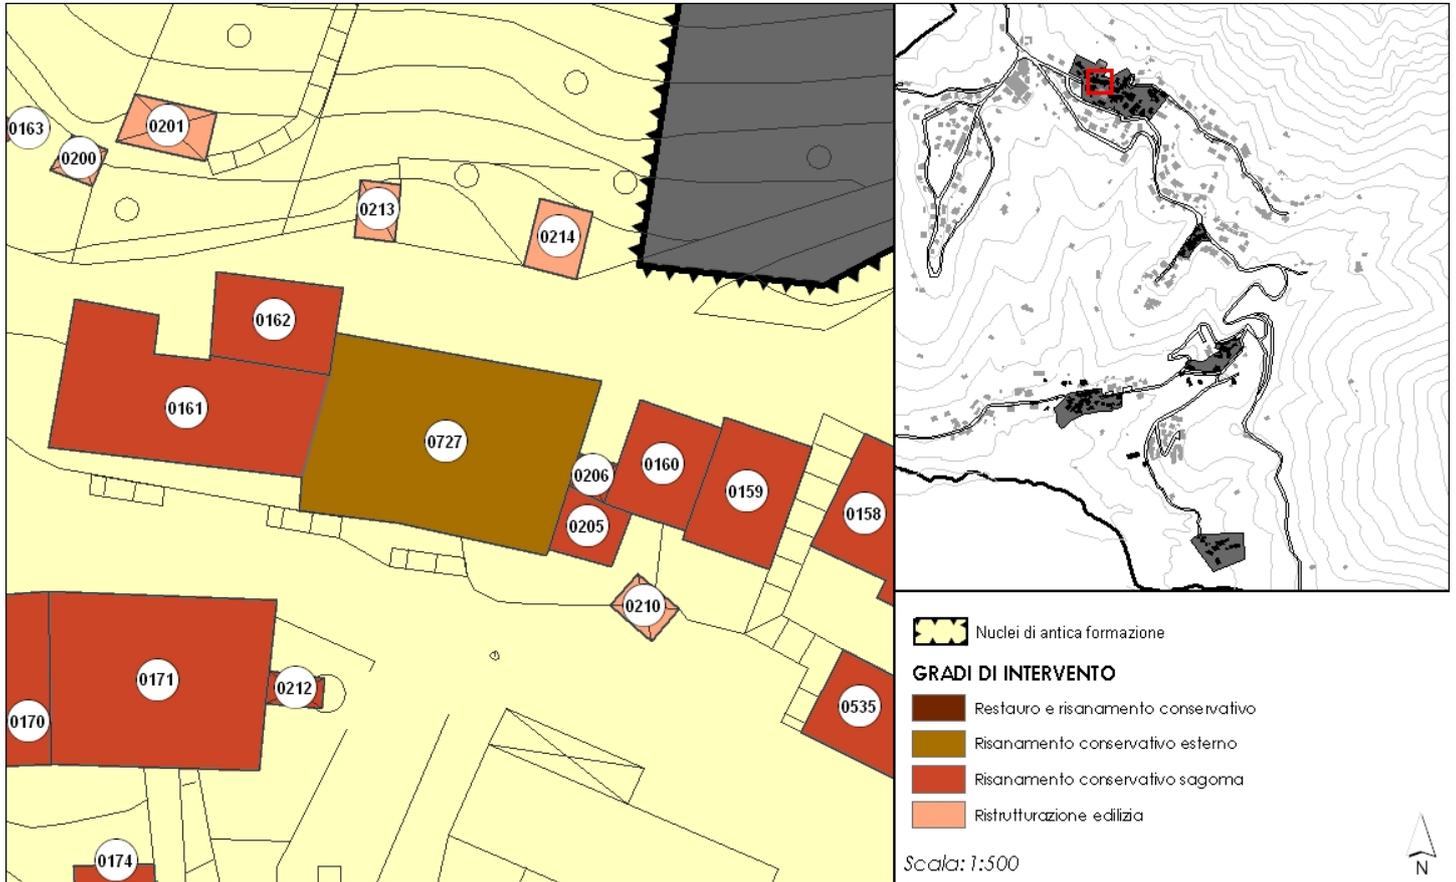


**CARATTERISTICHE DELL'EDIFICIO**

**DESTINAZIONE PRINCIPALE:** RESIDENZA  
**DESTINAZIONE SECONDARIA:** FUNZIONI ANNESSE ALLA RESIDENZA

n. PIANI FUORI TERRA: 3  
n. PIANI SOTTOTETTO: 0  
n. PIANI SEMINTERRATI: 0  
n. PIANI INTERRATI: 0


**EDIFICIO DI PREGIO:**  
**DENOMINAZIONE:**

**GRADO DI INTERVENTO PREVISTO:**  
Risanamento conservativo esterno

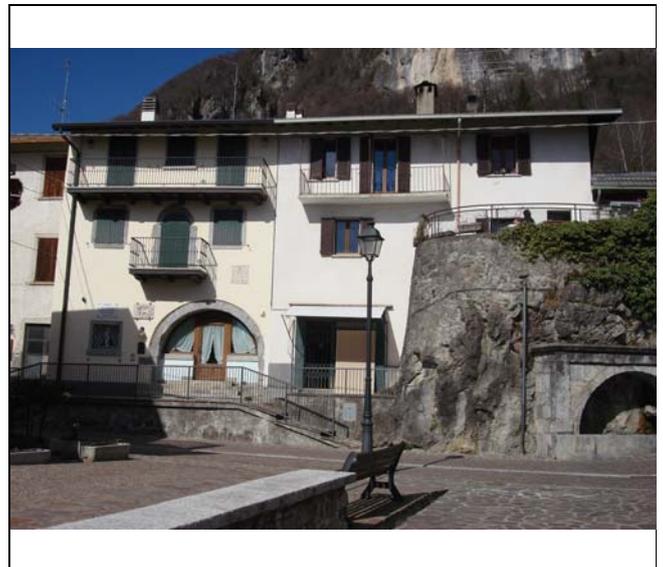



## LOCALIZZAZIONE

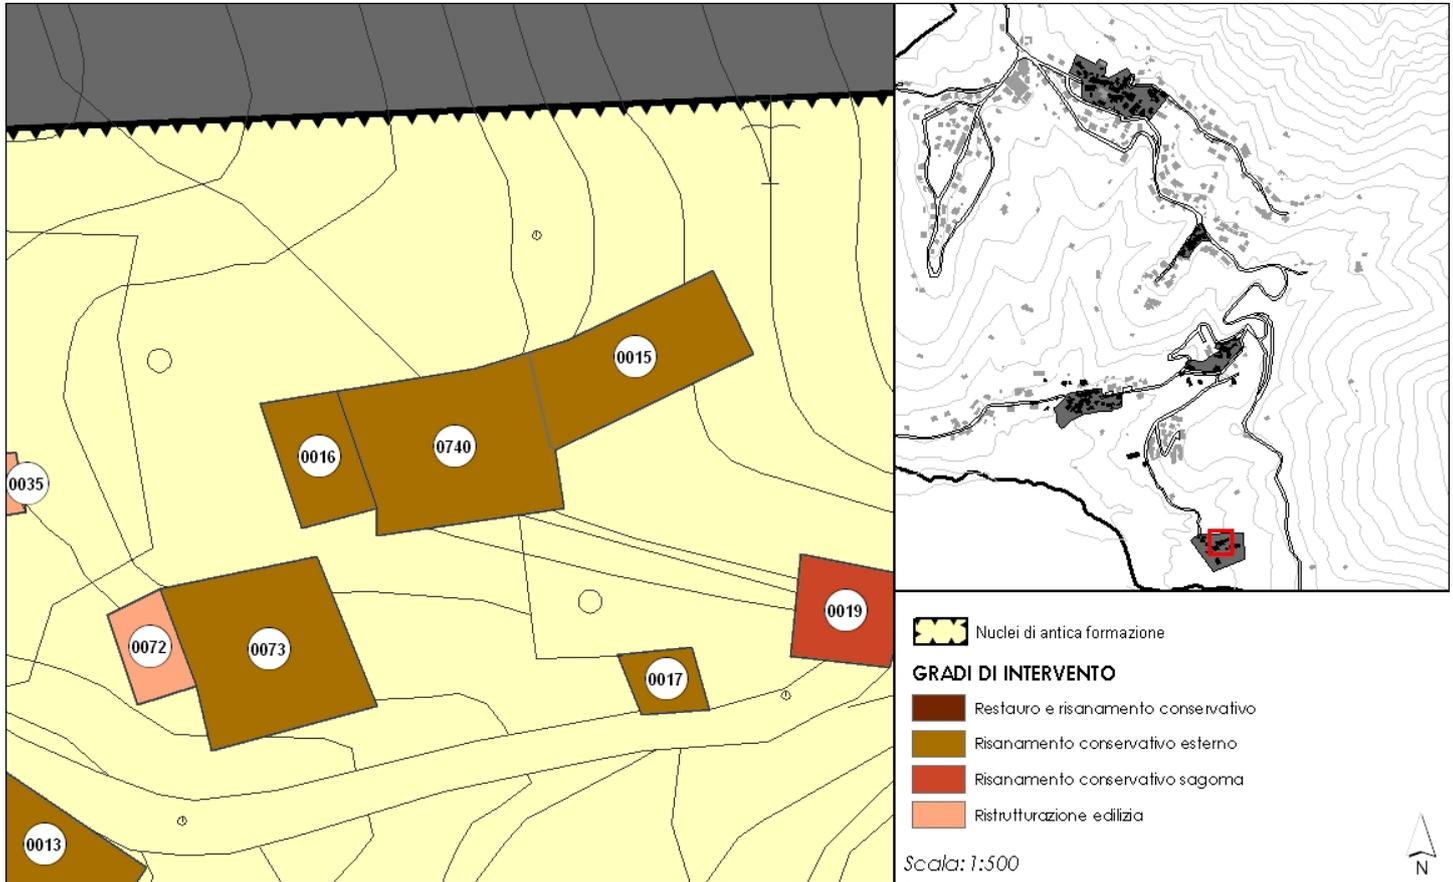

## CARATTERISTICHE DELL'EDIFICIO


DESTINAZIONE PRINCIPALE:	RESIDENZA
DESTINAZIONE SECONDARIA:	FUNZIONI ANNESSE ALLA RESIDENZA
n. PIANI FUORI TERRA:	3
n. PIANI SOTTOTETTO:	1
n. PIANI SEMINTERRATI:	0
n. PIANI INTERRATI:	0
EDIFICIO DI PREGIO:	
DENOMINAZIONE:	

**GRADO DI INTERVENTO PREVISTO:**  
Risanamento conservativo esterno





**LOCALIZZAZIONE**

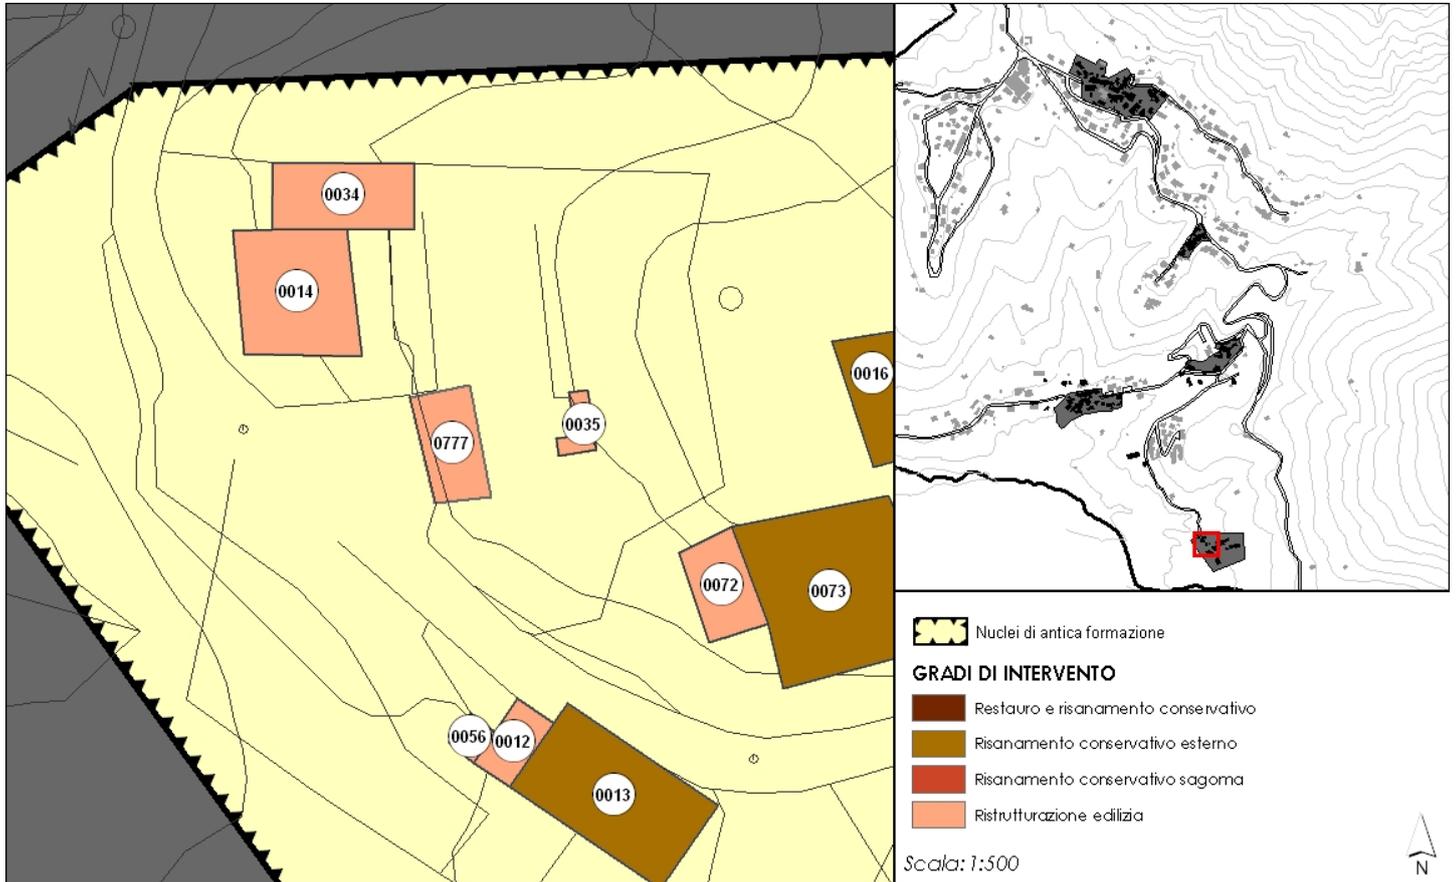

**CARATTERISTICHE DELL'EDIFICIO**

DESTINAZIONE PRINCIPALE: AUTORIMESSA  
DESTINAZIONE SECONDARIA: FUNZIONI ANNESSE ALLA RESIDENZA

n. PIANI FUORI TERRA: 0  
n. PIANI SOTTOTETTO: 0  
n. PIANI SEMINTERRATI: 1  
n. PIANI INTERRATI: 0


EDIFICIO DI PREGIO:  
DENOMINAZIONE:

**GRADO DI INTERVENTO PREVISTO:**  
Ristrutturazione edilizia





**LOCALIZZAZIONE**

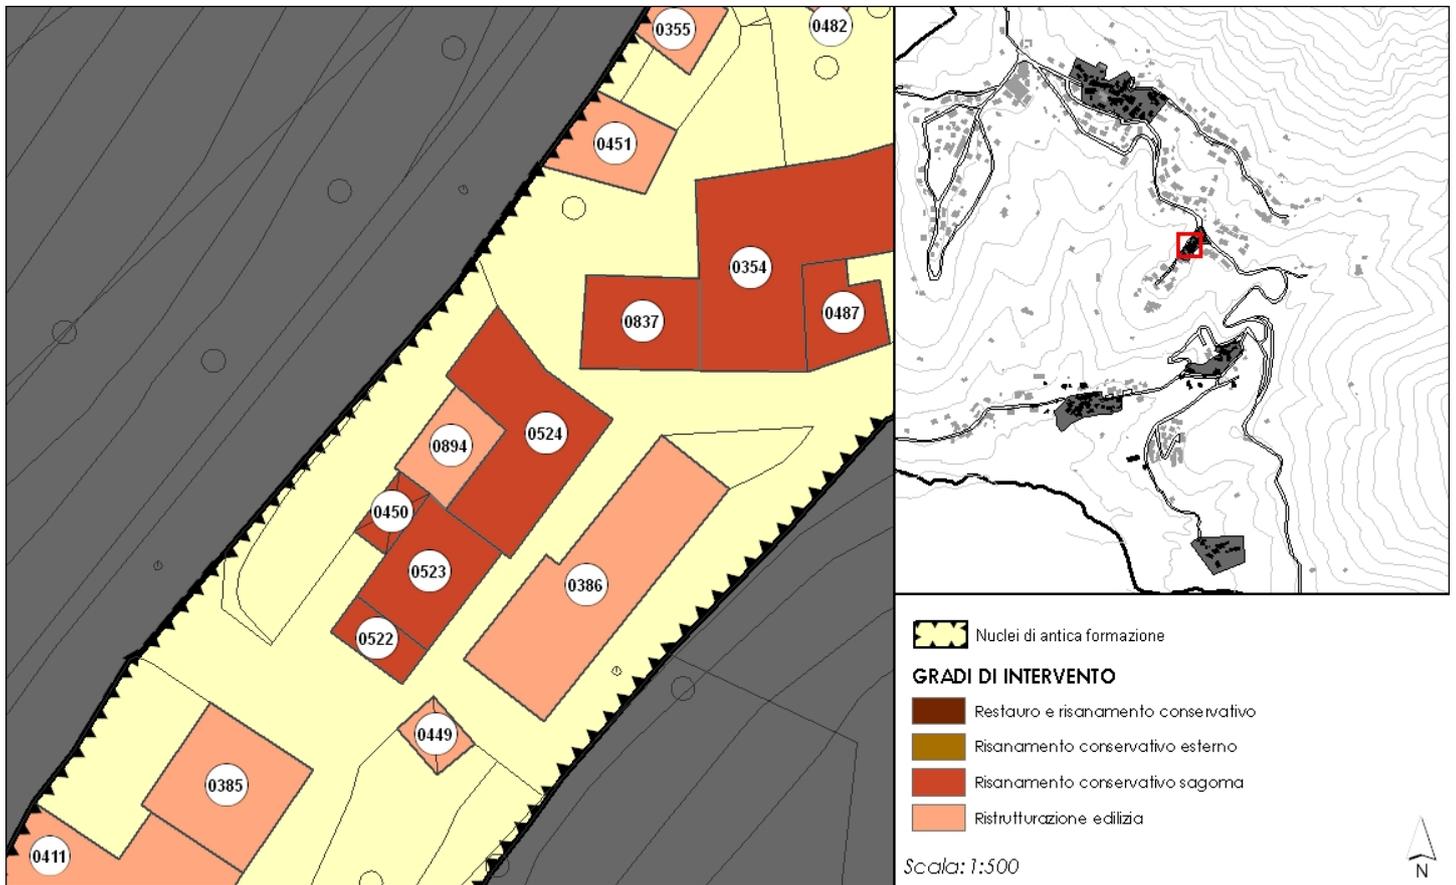

**CARATTERISTICHE DELL'EDIFICIO**

**DESTINAZIONE PRINCIPALE:** RESIDENZA  
**DESTINAZIONE SECONDARIA:** FUNZIONI ANNESSE ALLA RESIDENZA

n. PIANI FUORI TERRA: 3  
n. PIANI SOTTOTETTO: 0  
n. PIANI SEMINTERRATI: 0  
n. PIANI INTERRATI: 0

**EDIFICIO DI PREGIO:**  
**DENOMINAZIONE:**

**GRADO DI INTERVENTO PREVISTO:**  
Ristrutturazione edilizia

